


0 50 100 150 200 250 m

1 : 5 000


Temat	WYMIANA OŚWIETLENIA NA ENERGOOSZCZĘDNE TYPU LED	Nr rys. 1
Objekt	OŚWIETLENIE KŁODA L./N KŁODA 1	Data: 09.2017
Adres budowy	GINIA RYTWIANY	
Branża	Elektryczna	Nr upr. Podpis
Projektant	mgr inż. Adam Bednarski	138/Tbg/98

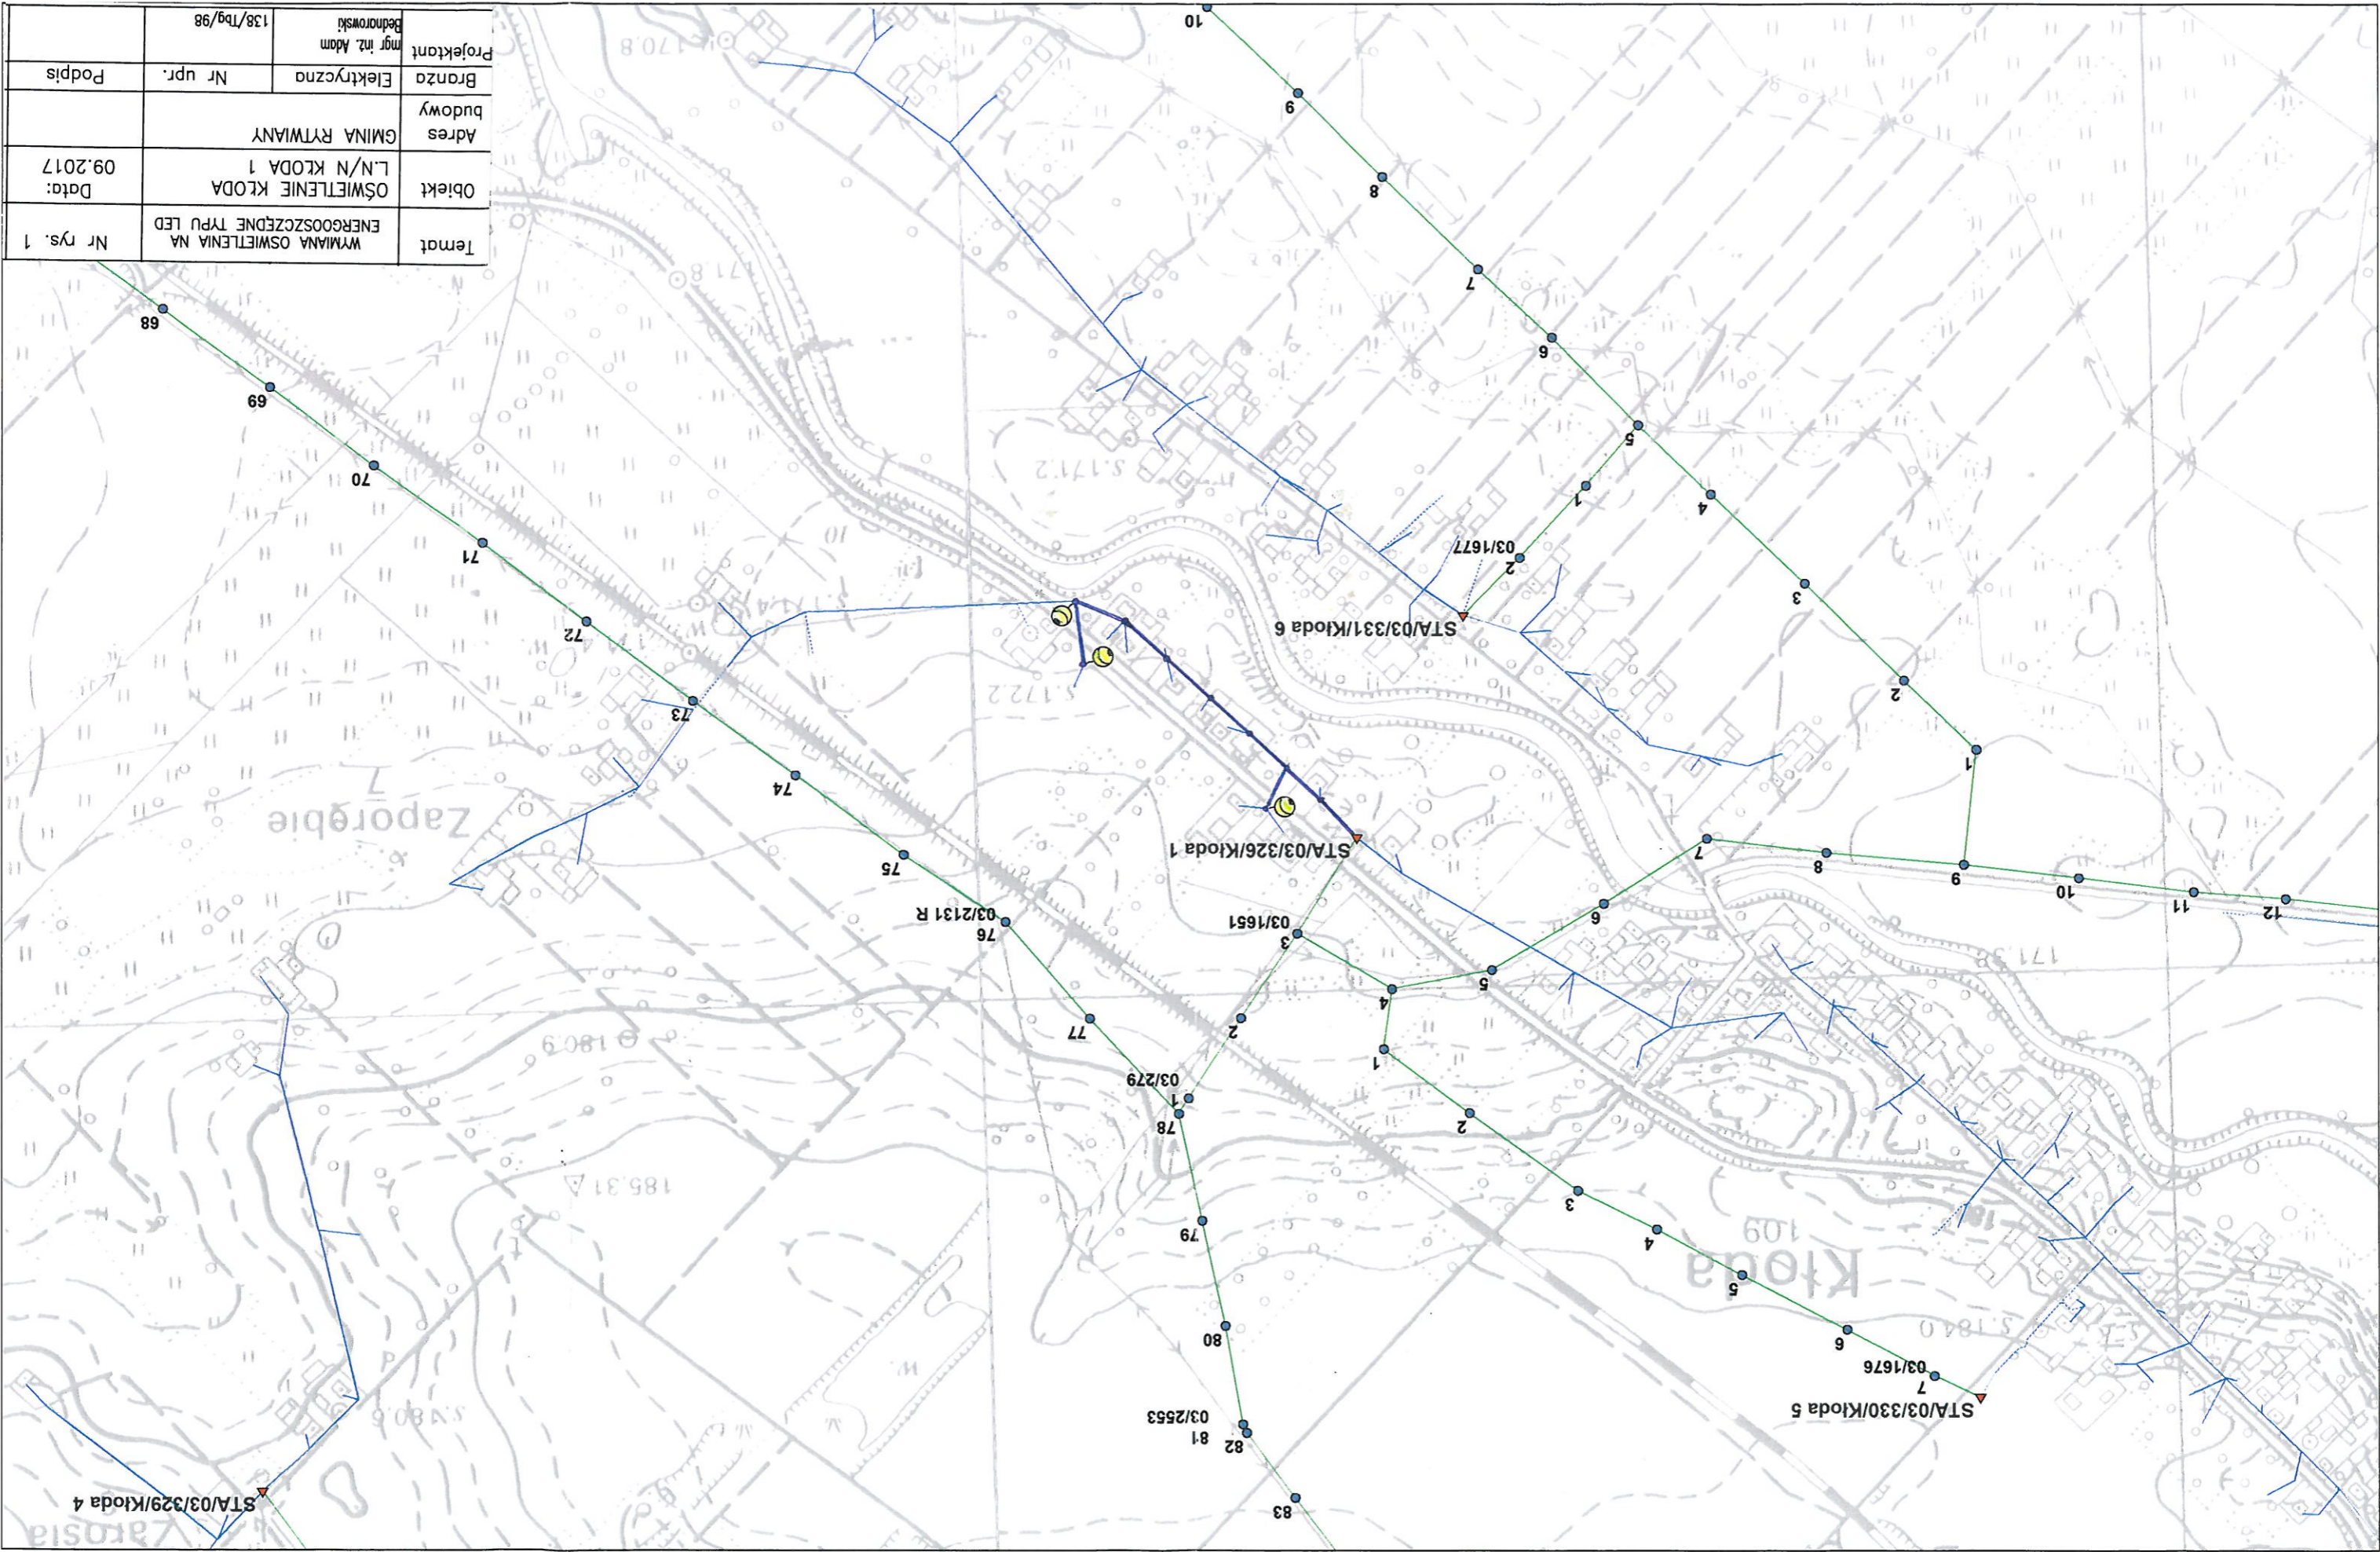

0 50 100 150 200 250 m

1 : 5 000

Temat	WYMIANA OŚWIETLENIA NA ENERGOOSZCZĘDNE TYPU LED	Nr rys. 3
Objekt	OŚWIETLENIE KŁODA L/N/N KŁODA 2	Data: 09.2017
Adres budowy	GMINA RYTWIANY	
Branża	Elektryczna	Nr upr. Podpis
Projektant	mgr inż. Adam Bednarski	138/Tbg/98

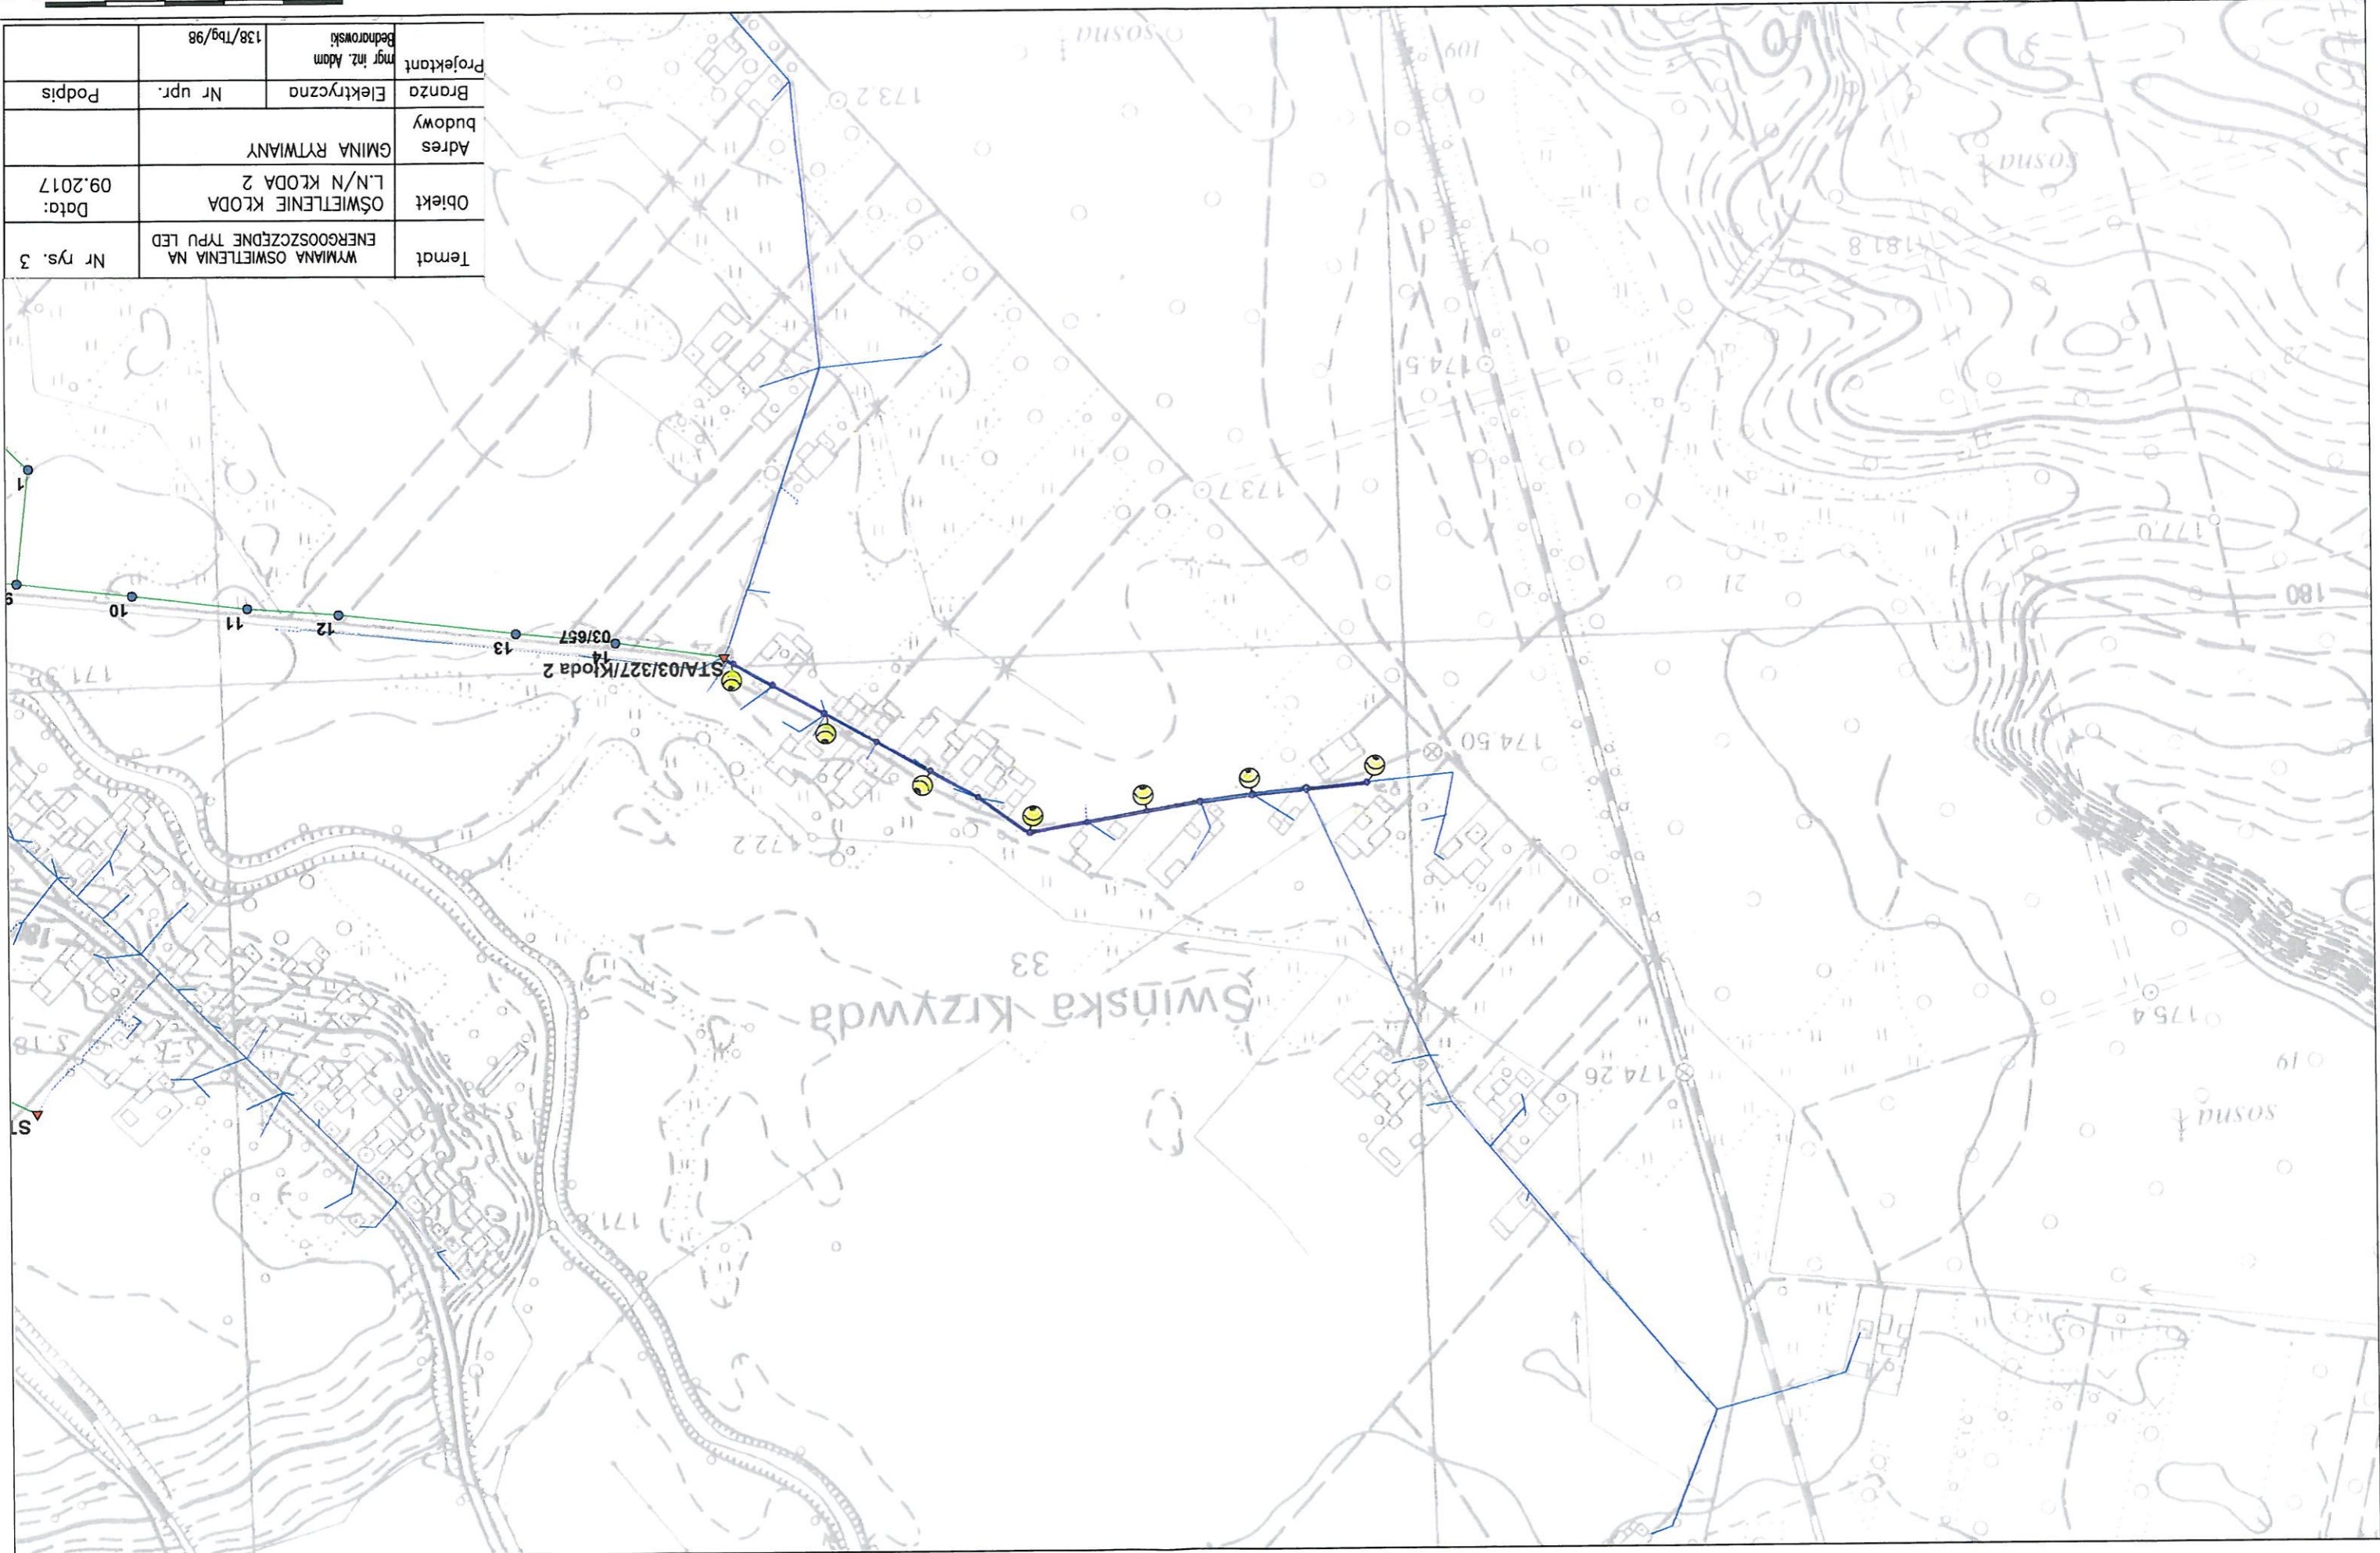

Swińska Krzywda 33

Sosna

Sosna

Sosna

180

1770

181.8

109

174.5

173.7

173.2

174.50

172.2

174.26

175.4

19

171.0

19

171.5

10

11

12

13

14

15

16

17


18

19


0 50 100 150 200 250 m

1 : 5 000

Projektant	mgr inż. Adam Bednrowski	
Branża	Elektryczna	Nr upr. 138/Tbg/98
Adres budowy	GMINA RYTWIANY	
Obiekt	L/N/N KLODA 3	Data: 09.2017
Temat	WYMIANA OŚWIETLENIA NA ENERGOOSZCZĘDNE TYPU LED	
Nr rys.	5	

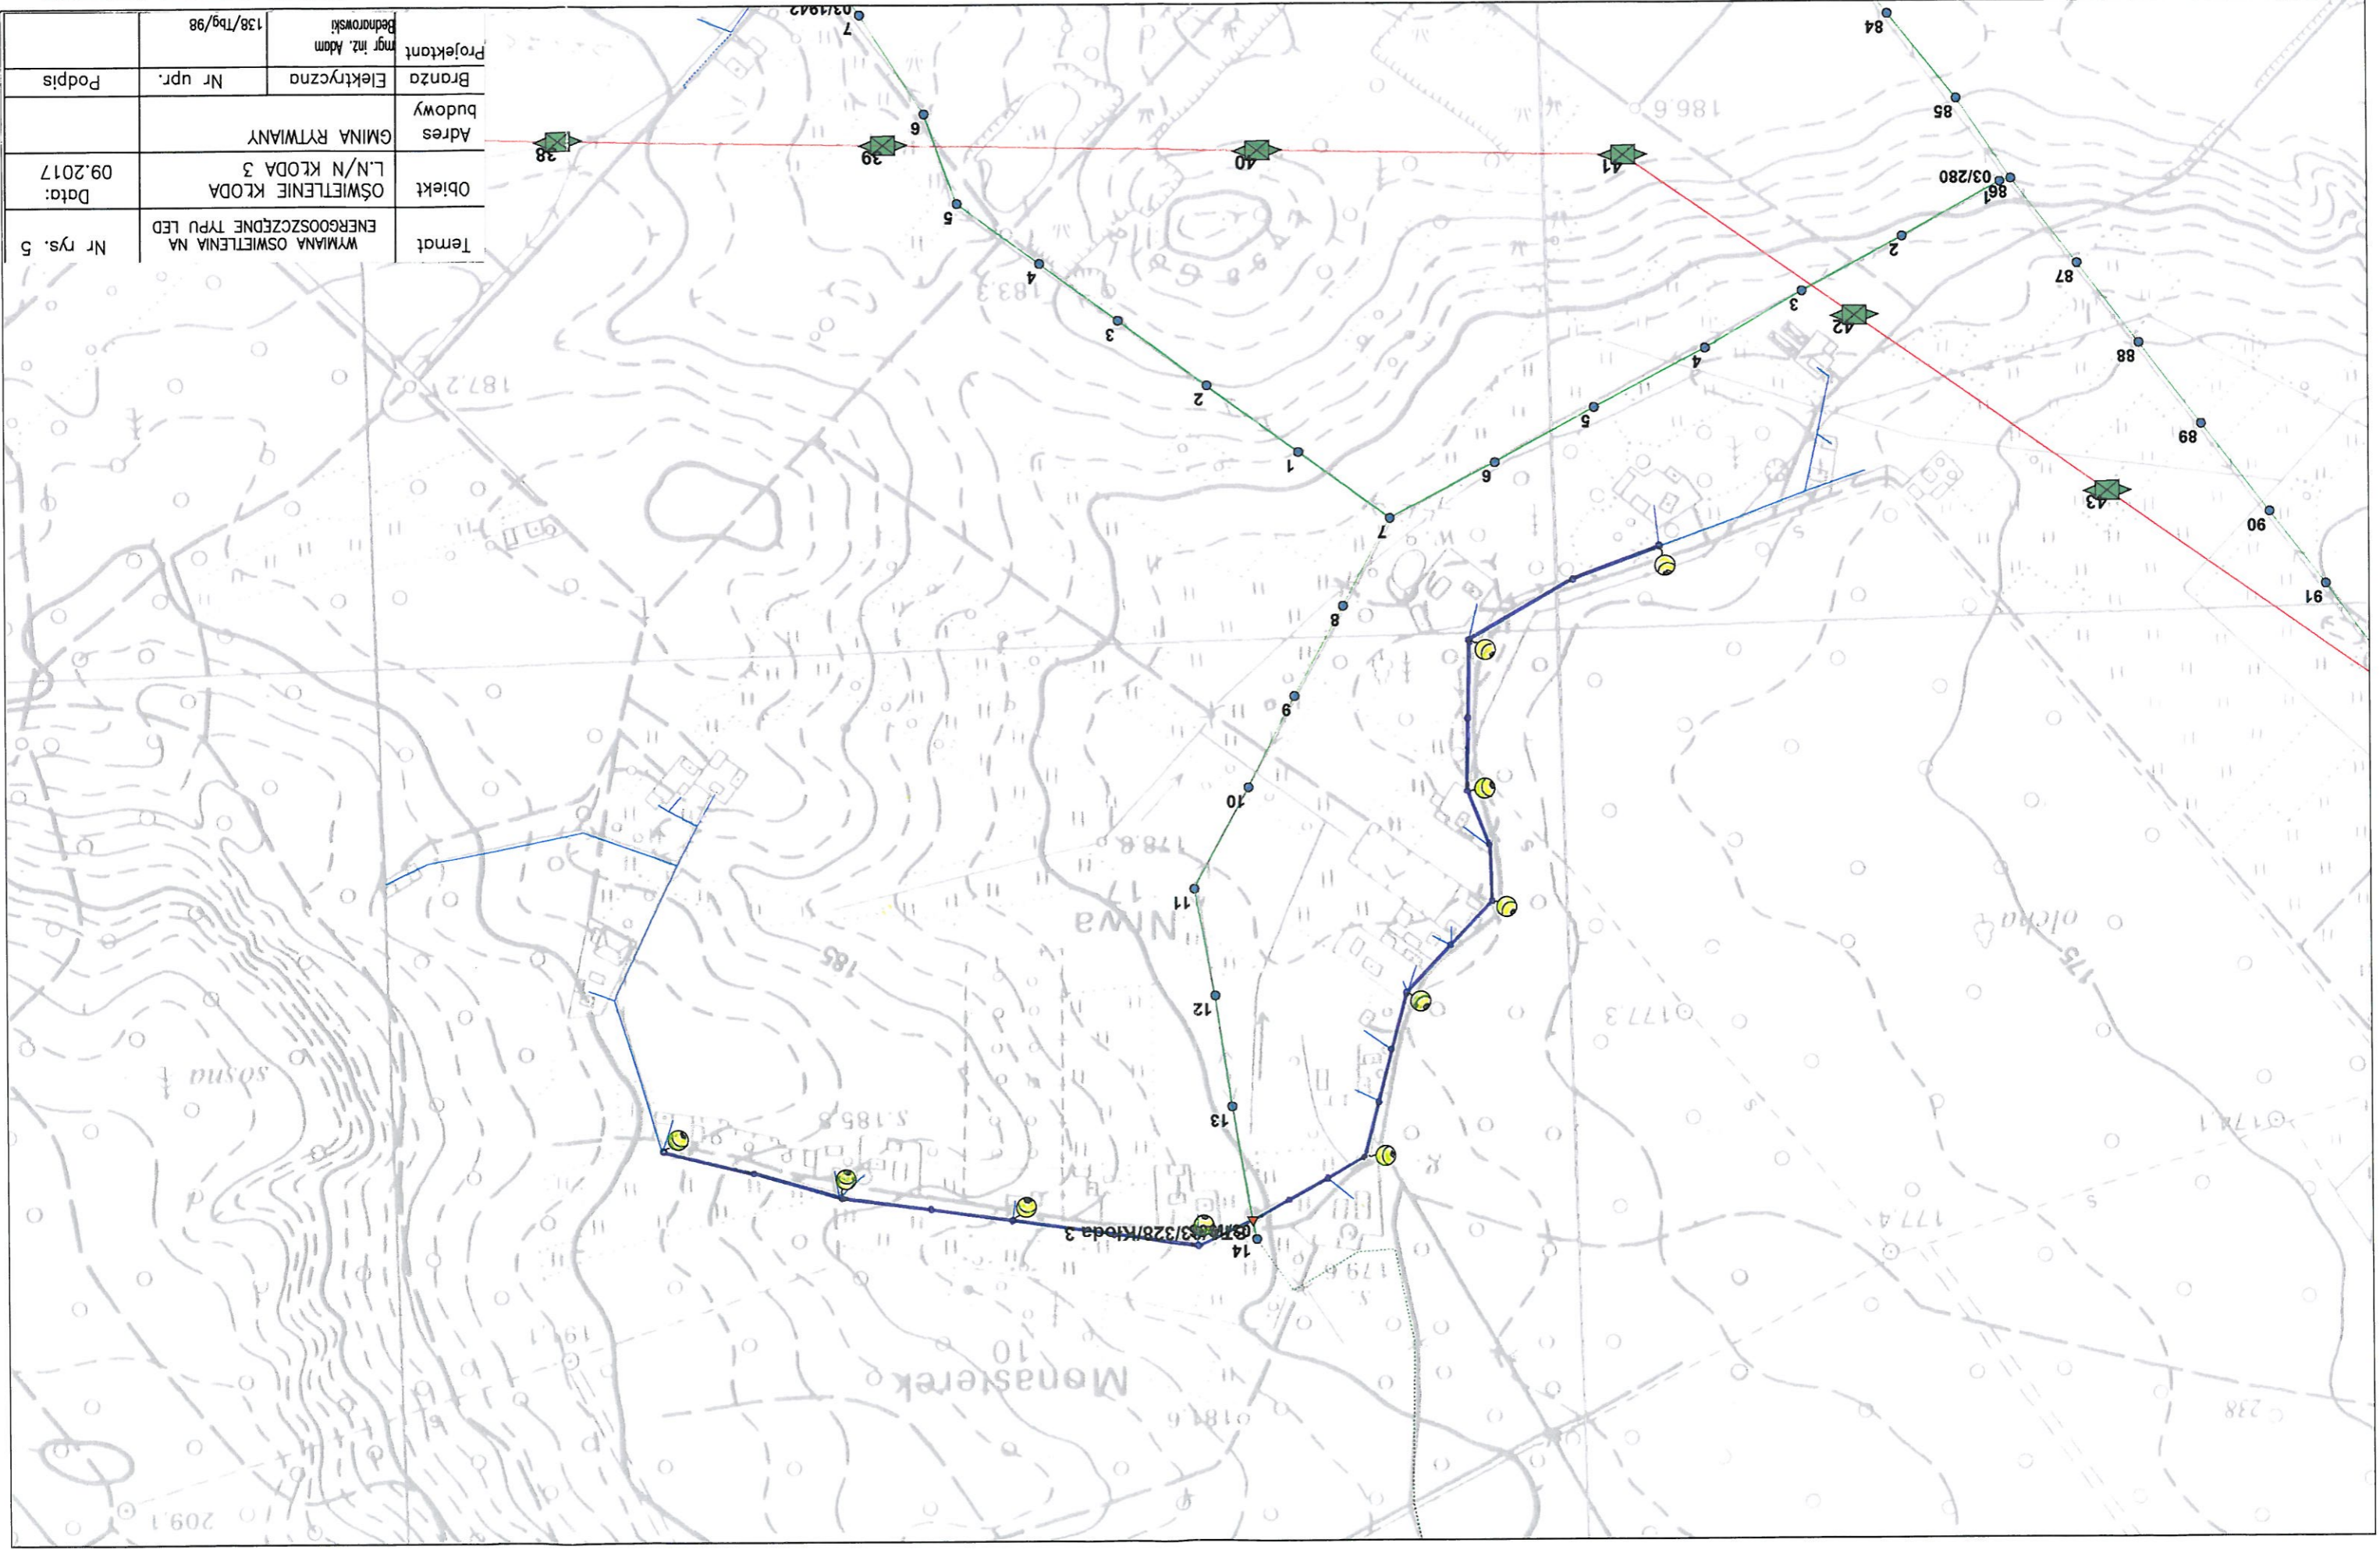


Temat	WYMIANA OŚWIETLENIA NA ENERGOOSZCZĘDNE TYPU LED		Nr rys. 7
Objekt	OŚWIETLENIE KŁODA L/N/N KŁODA 4		Data: 09.2017
Adres budowy	GMINA RYTWIANY		
Projektant	mgr inż. Adam Bednarowski	Elektryczna	Nr upr. Podpis
		138/Tbg/98	

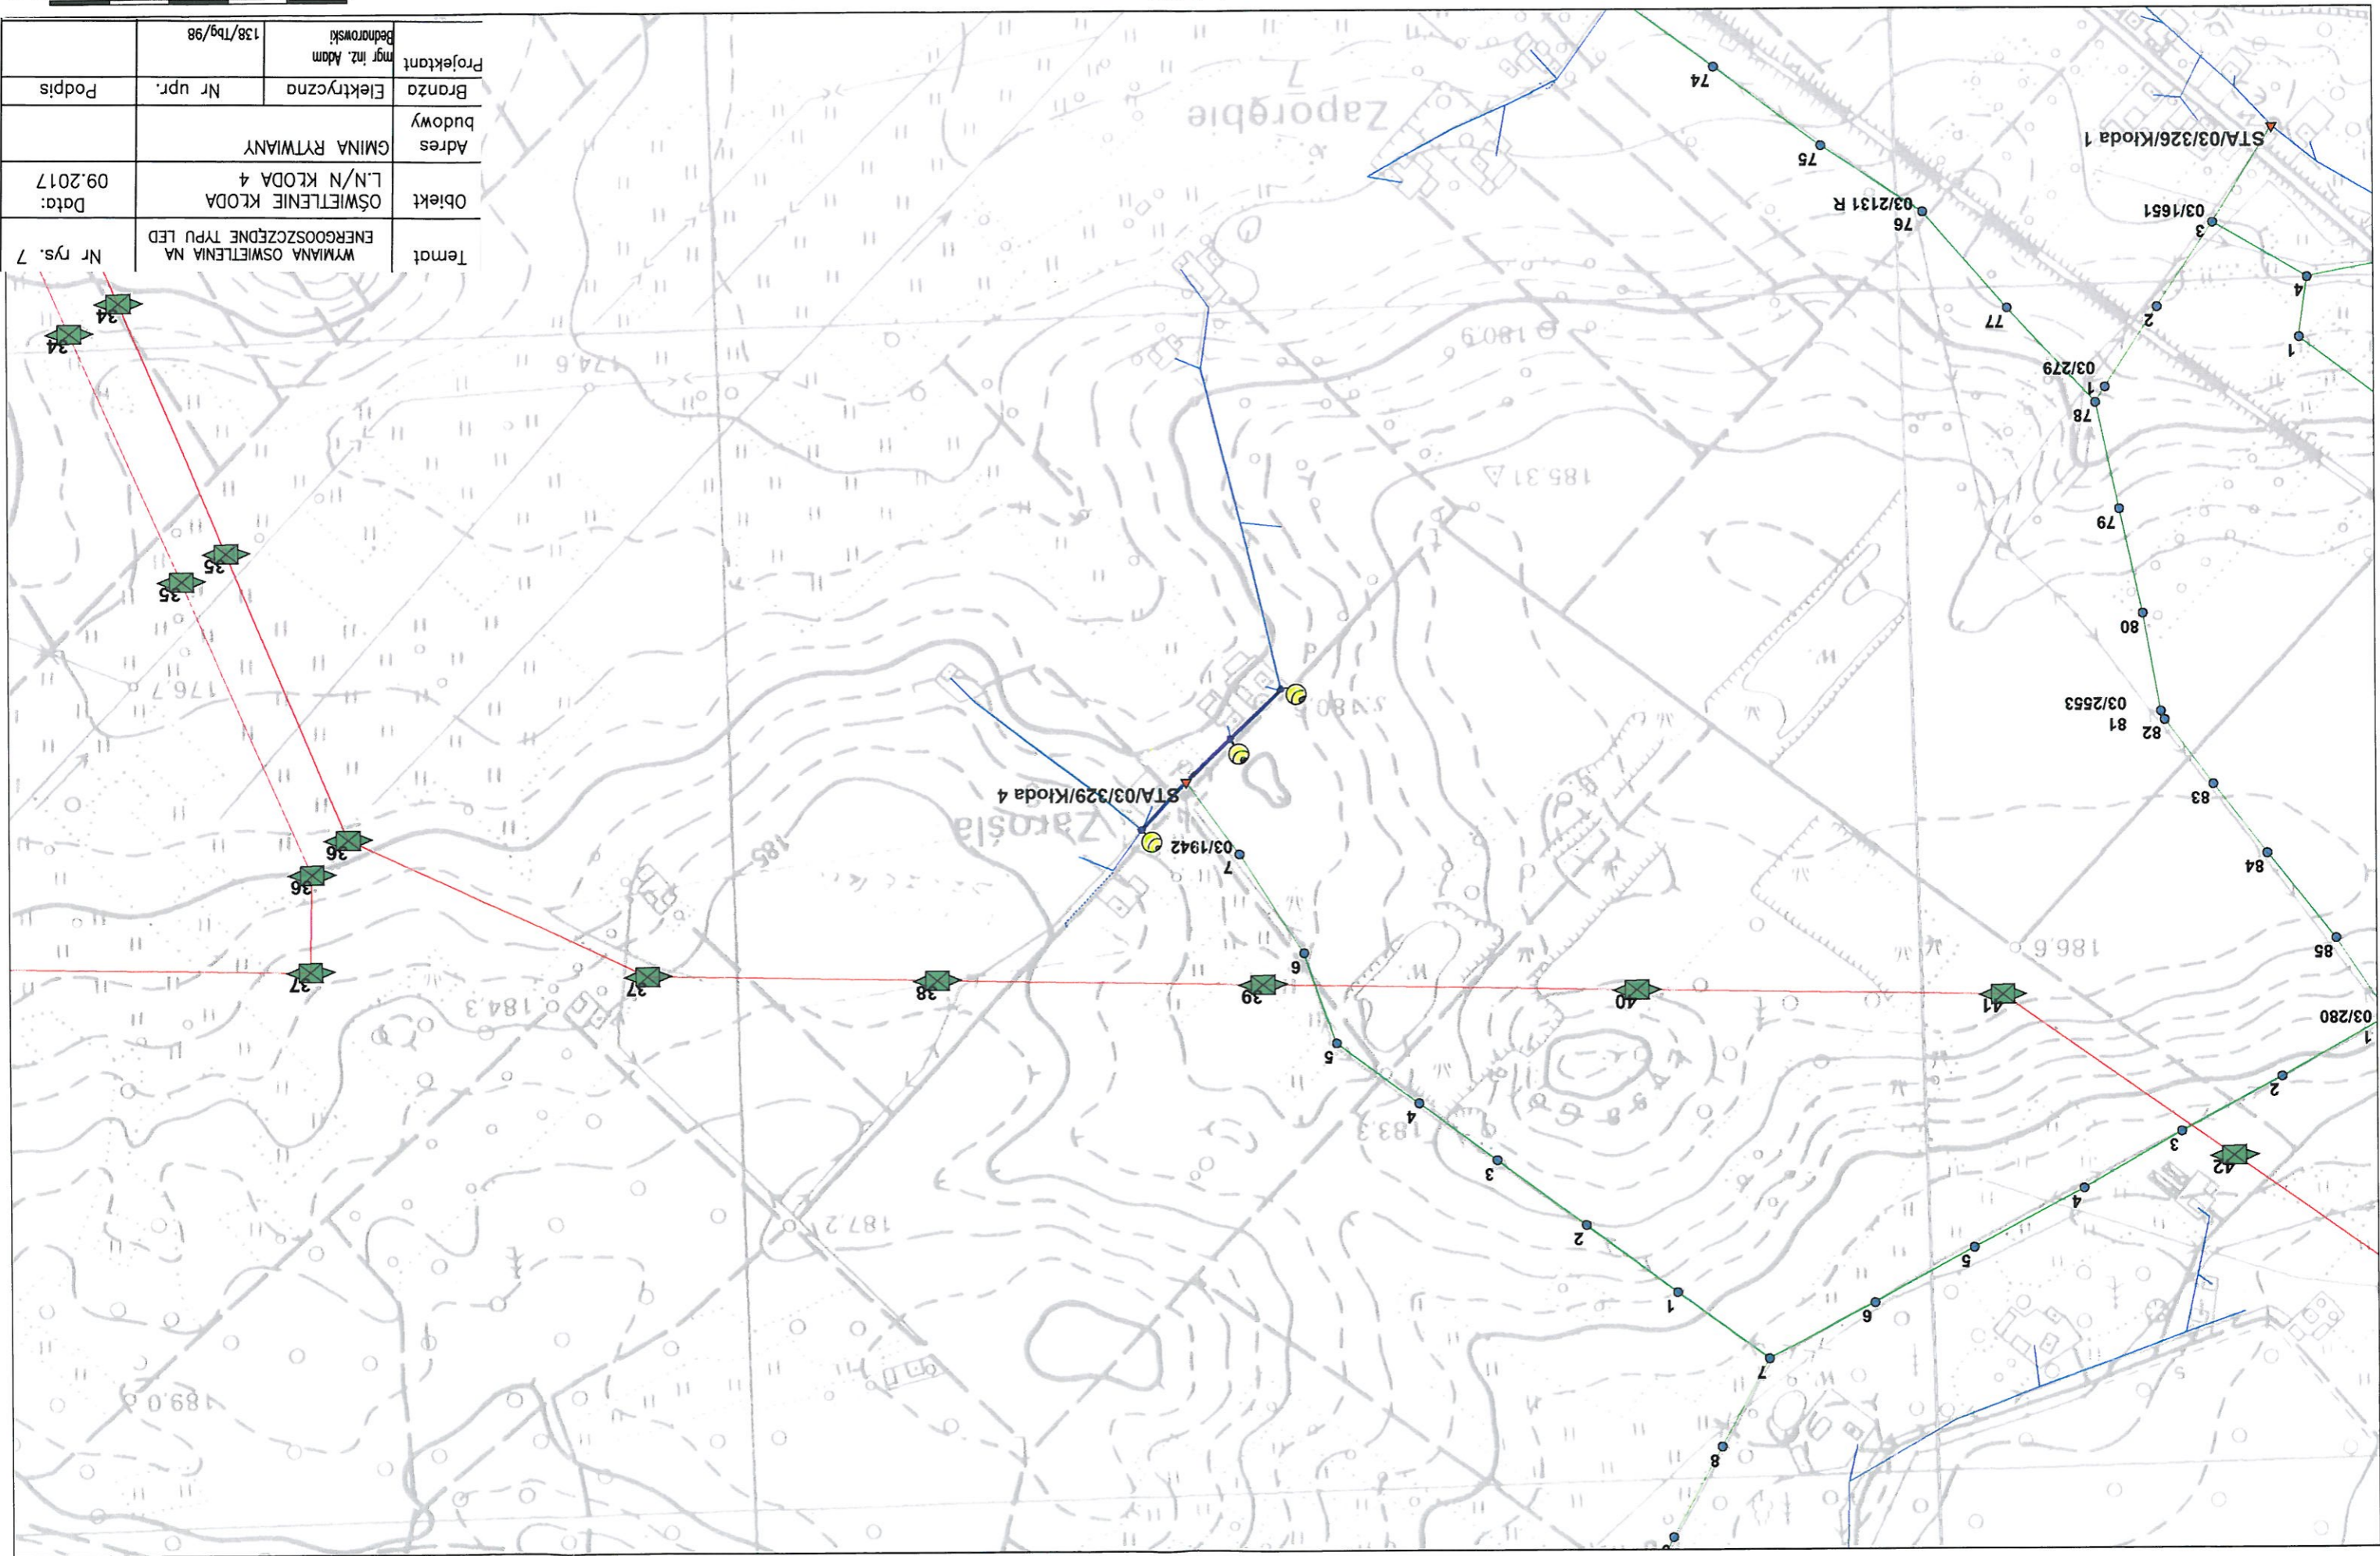


0 50 100 150 200 250 m

1 : 5 000

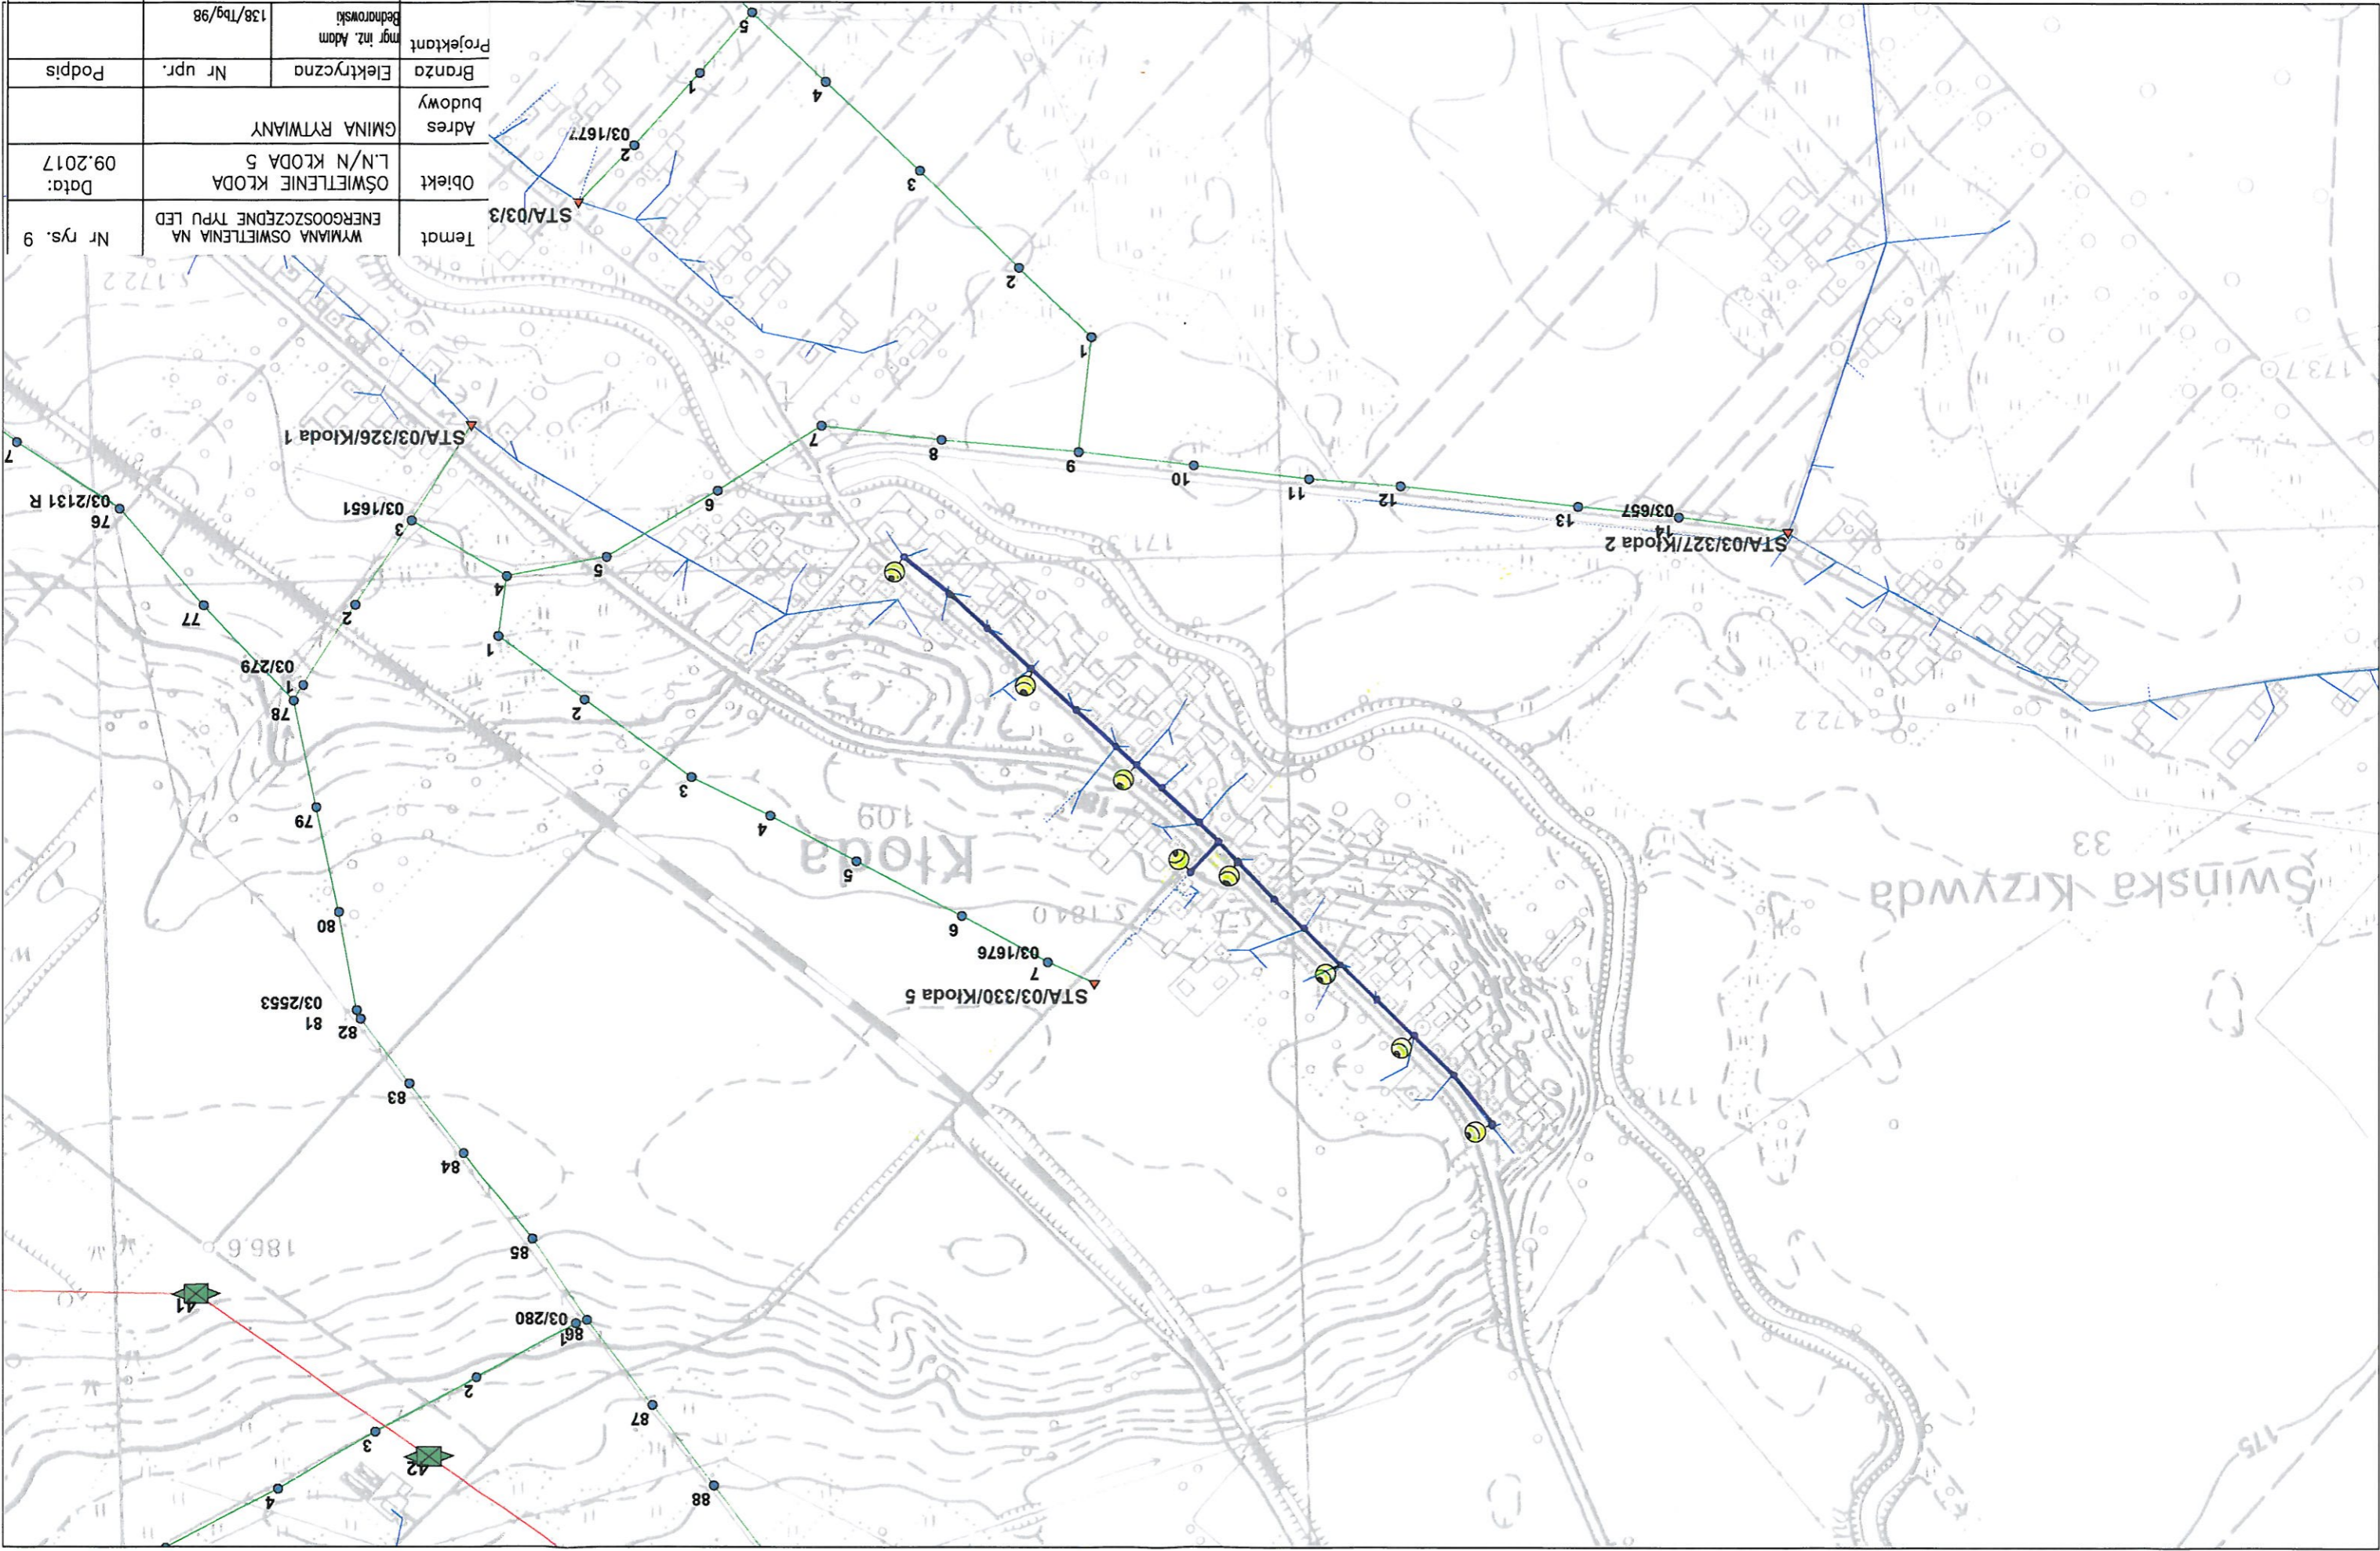


Temat	WYMIANA OŚWIETLENIA NA ENERGOOSZCZĘDNE TYPU LED	Nr rys. 11
Objekt	OŚWIETLENIE KŁODA L/N/N KŁODA 6	Data: 09.2017
Adres budowy	GMINA RYTWIANY	
Brzoza	Elektryczna	Nr upr. Podpis
Projektant	mgr inż. Adam Bednorski	138/Tbg/98

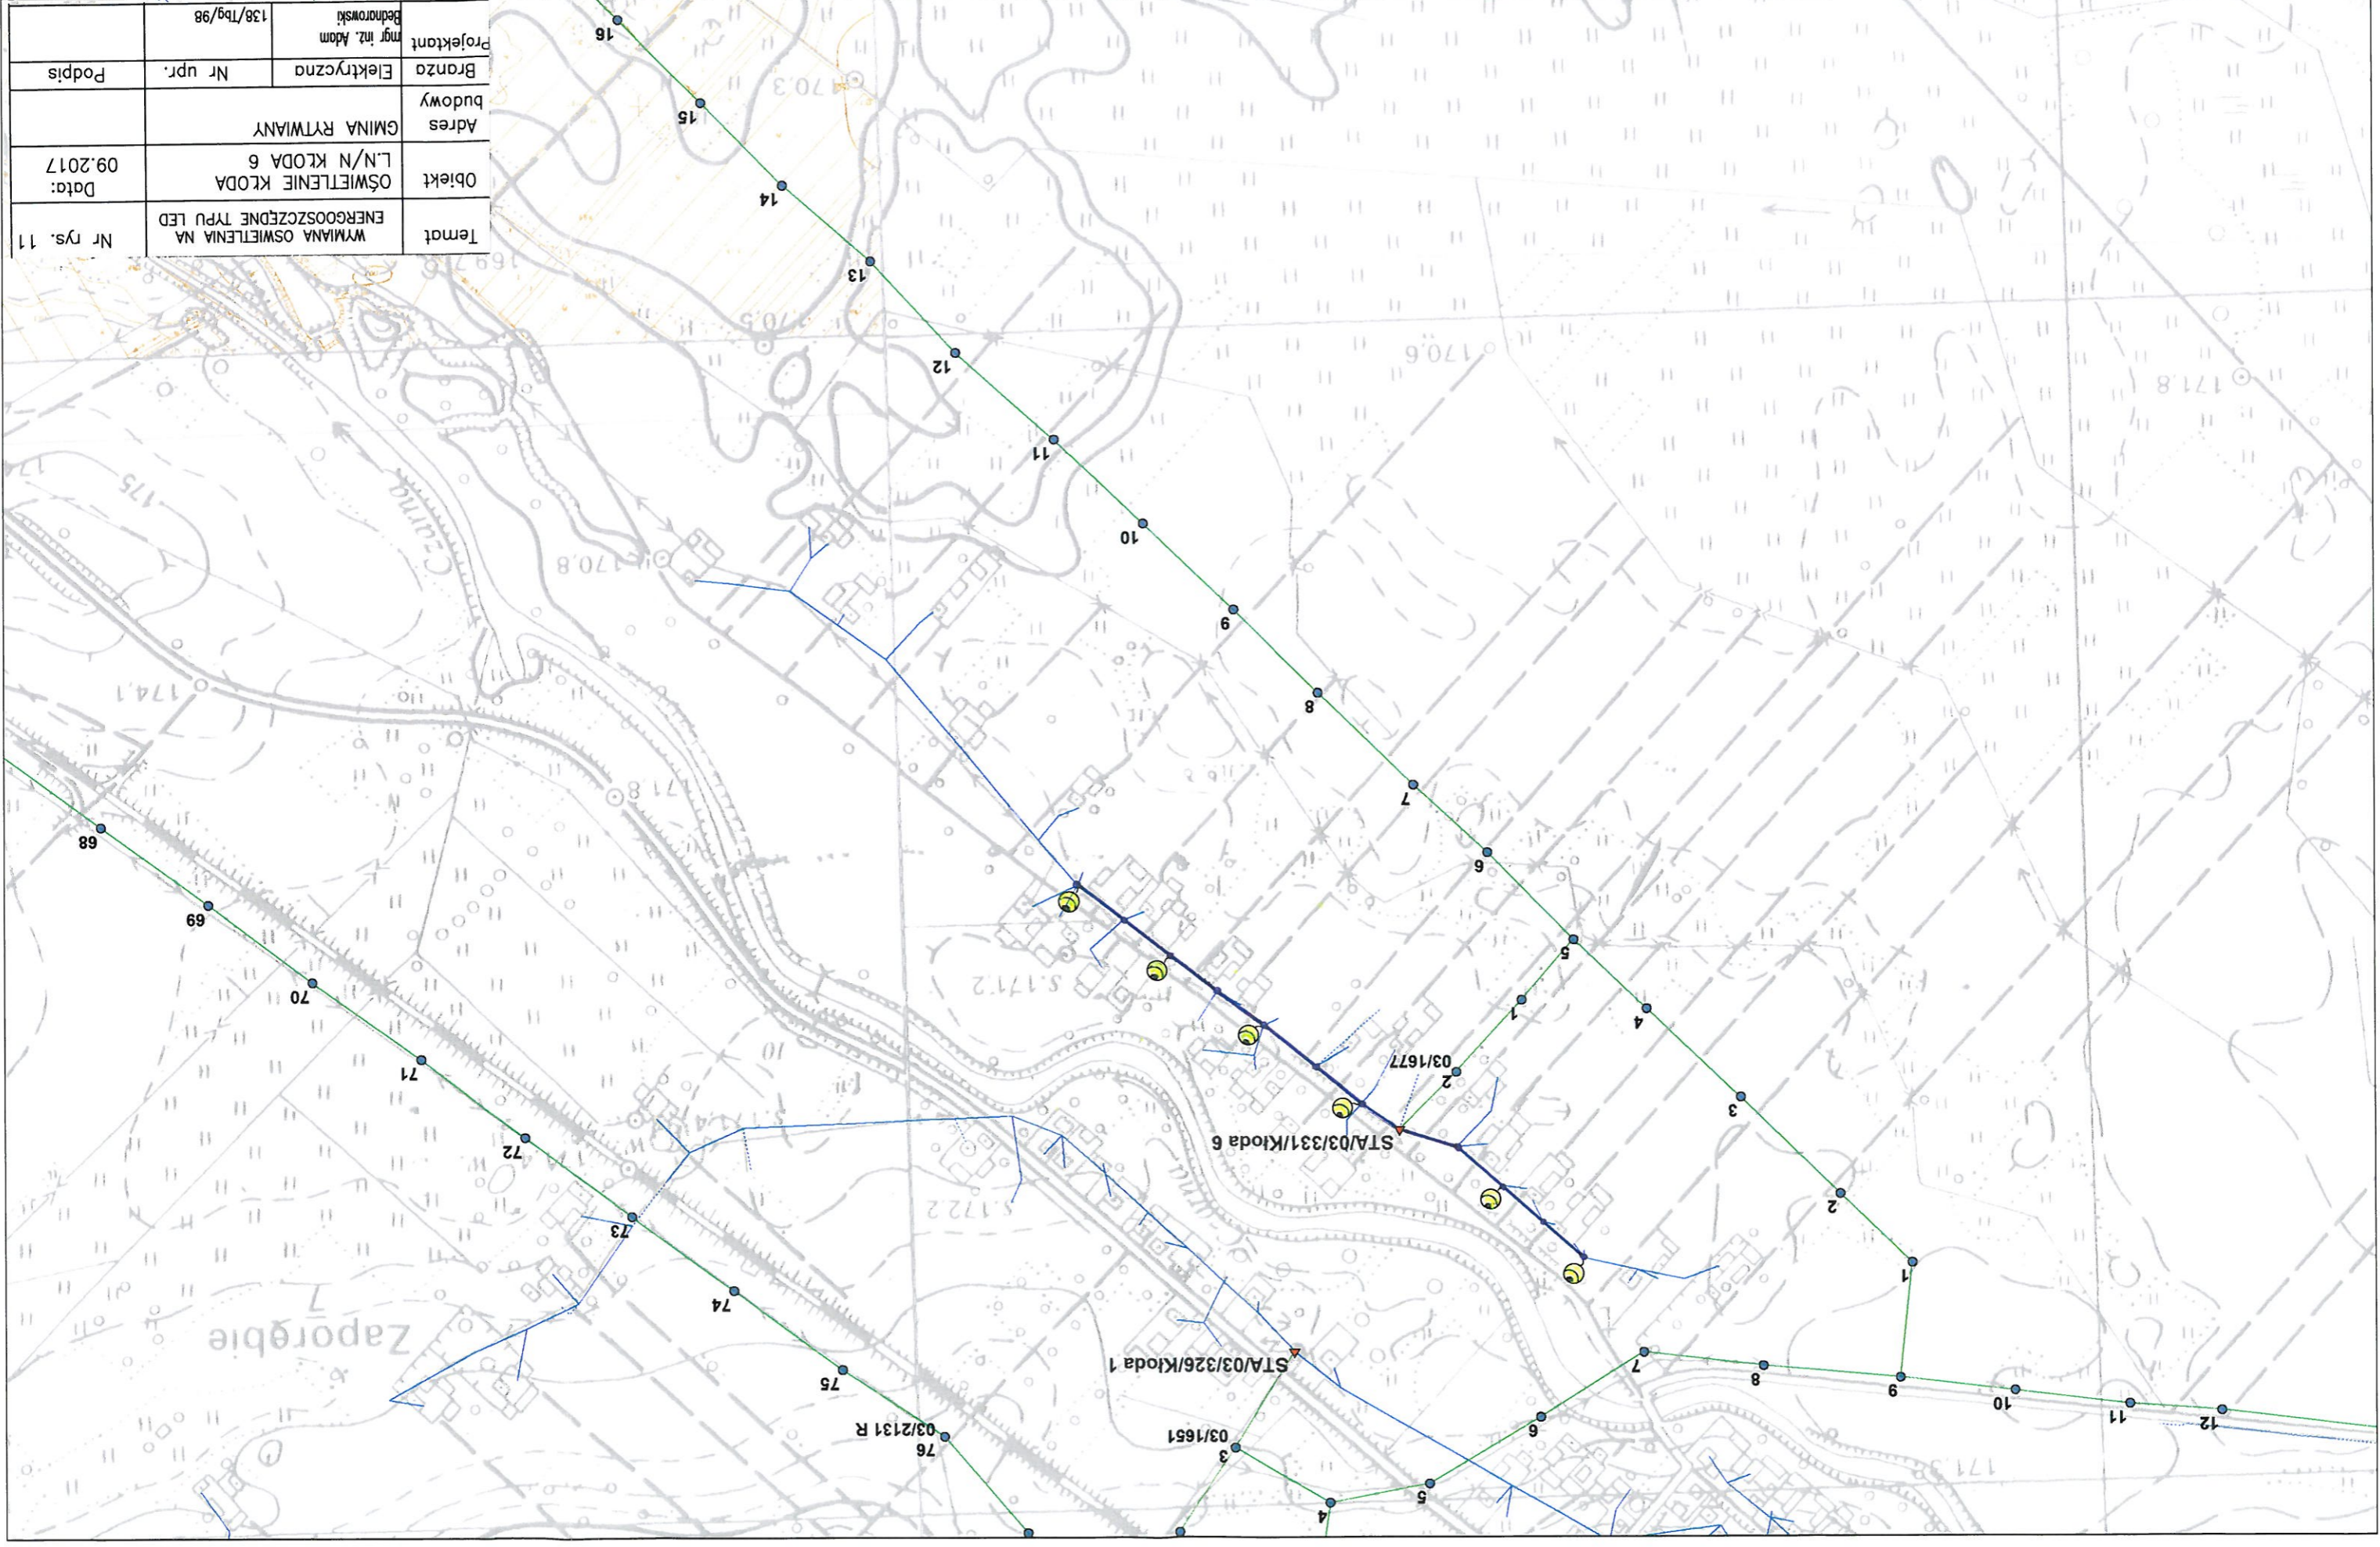

1 : 5 000


0 50 100 150 200 250 m

Projektant	mgr inż. Adam Bednorowski	138/Tbg/98
Branża	Elektryczna	Nr upr.
Adres budowy	GMINA RYTWIANY	
Objekt	OŚWIETLENIE NIEDZIAŁKI 1	
Data:	09.2017	
Temat	WYMIANA OŚWIETLENIA NA ENERGOOSZCZĘDNE TYPU LED	
Nr rys. 13		

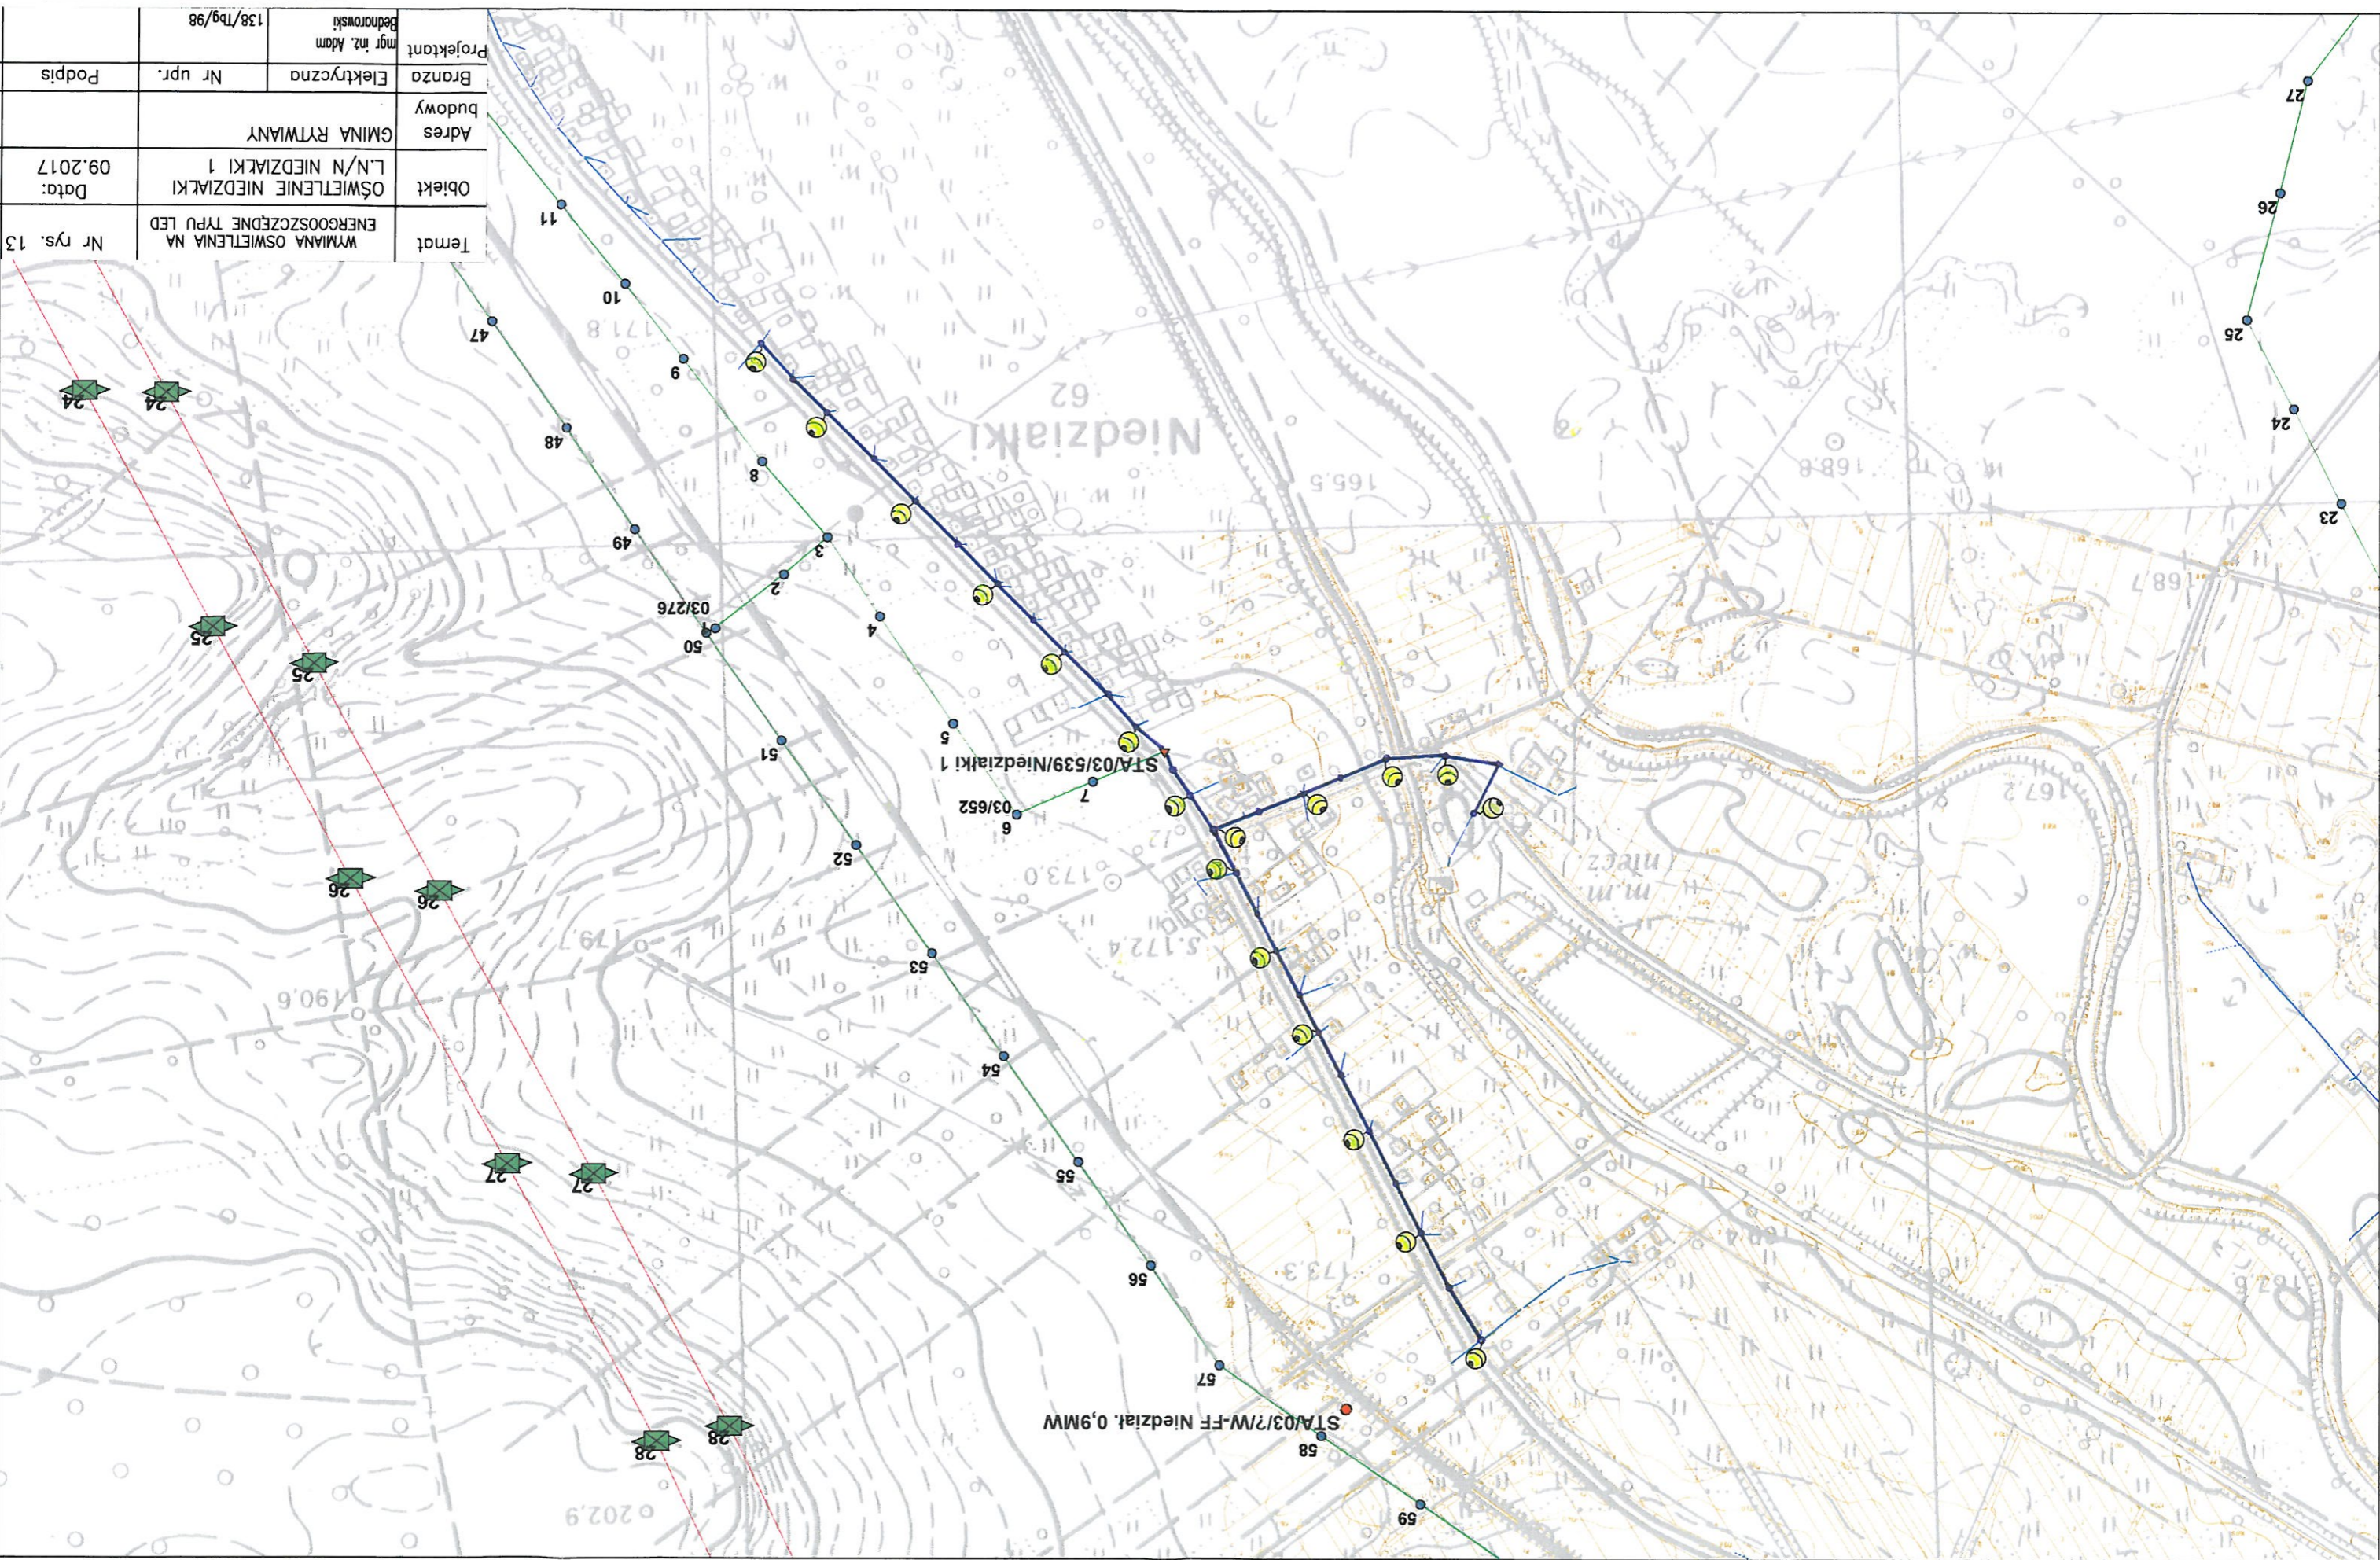

0 50 100 150 200 250 m

1 : 5 000

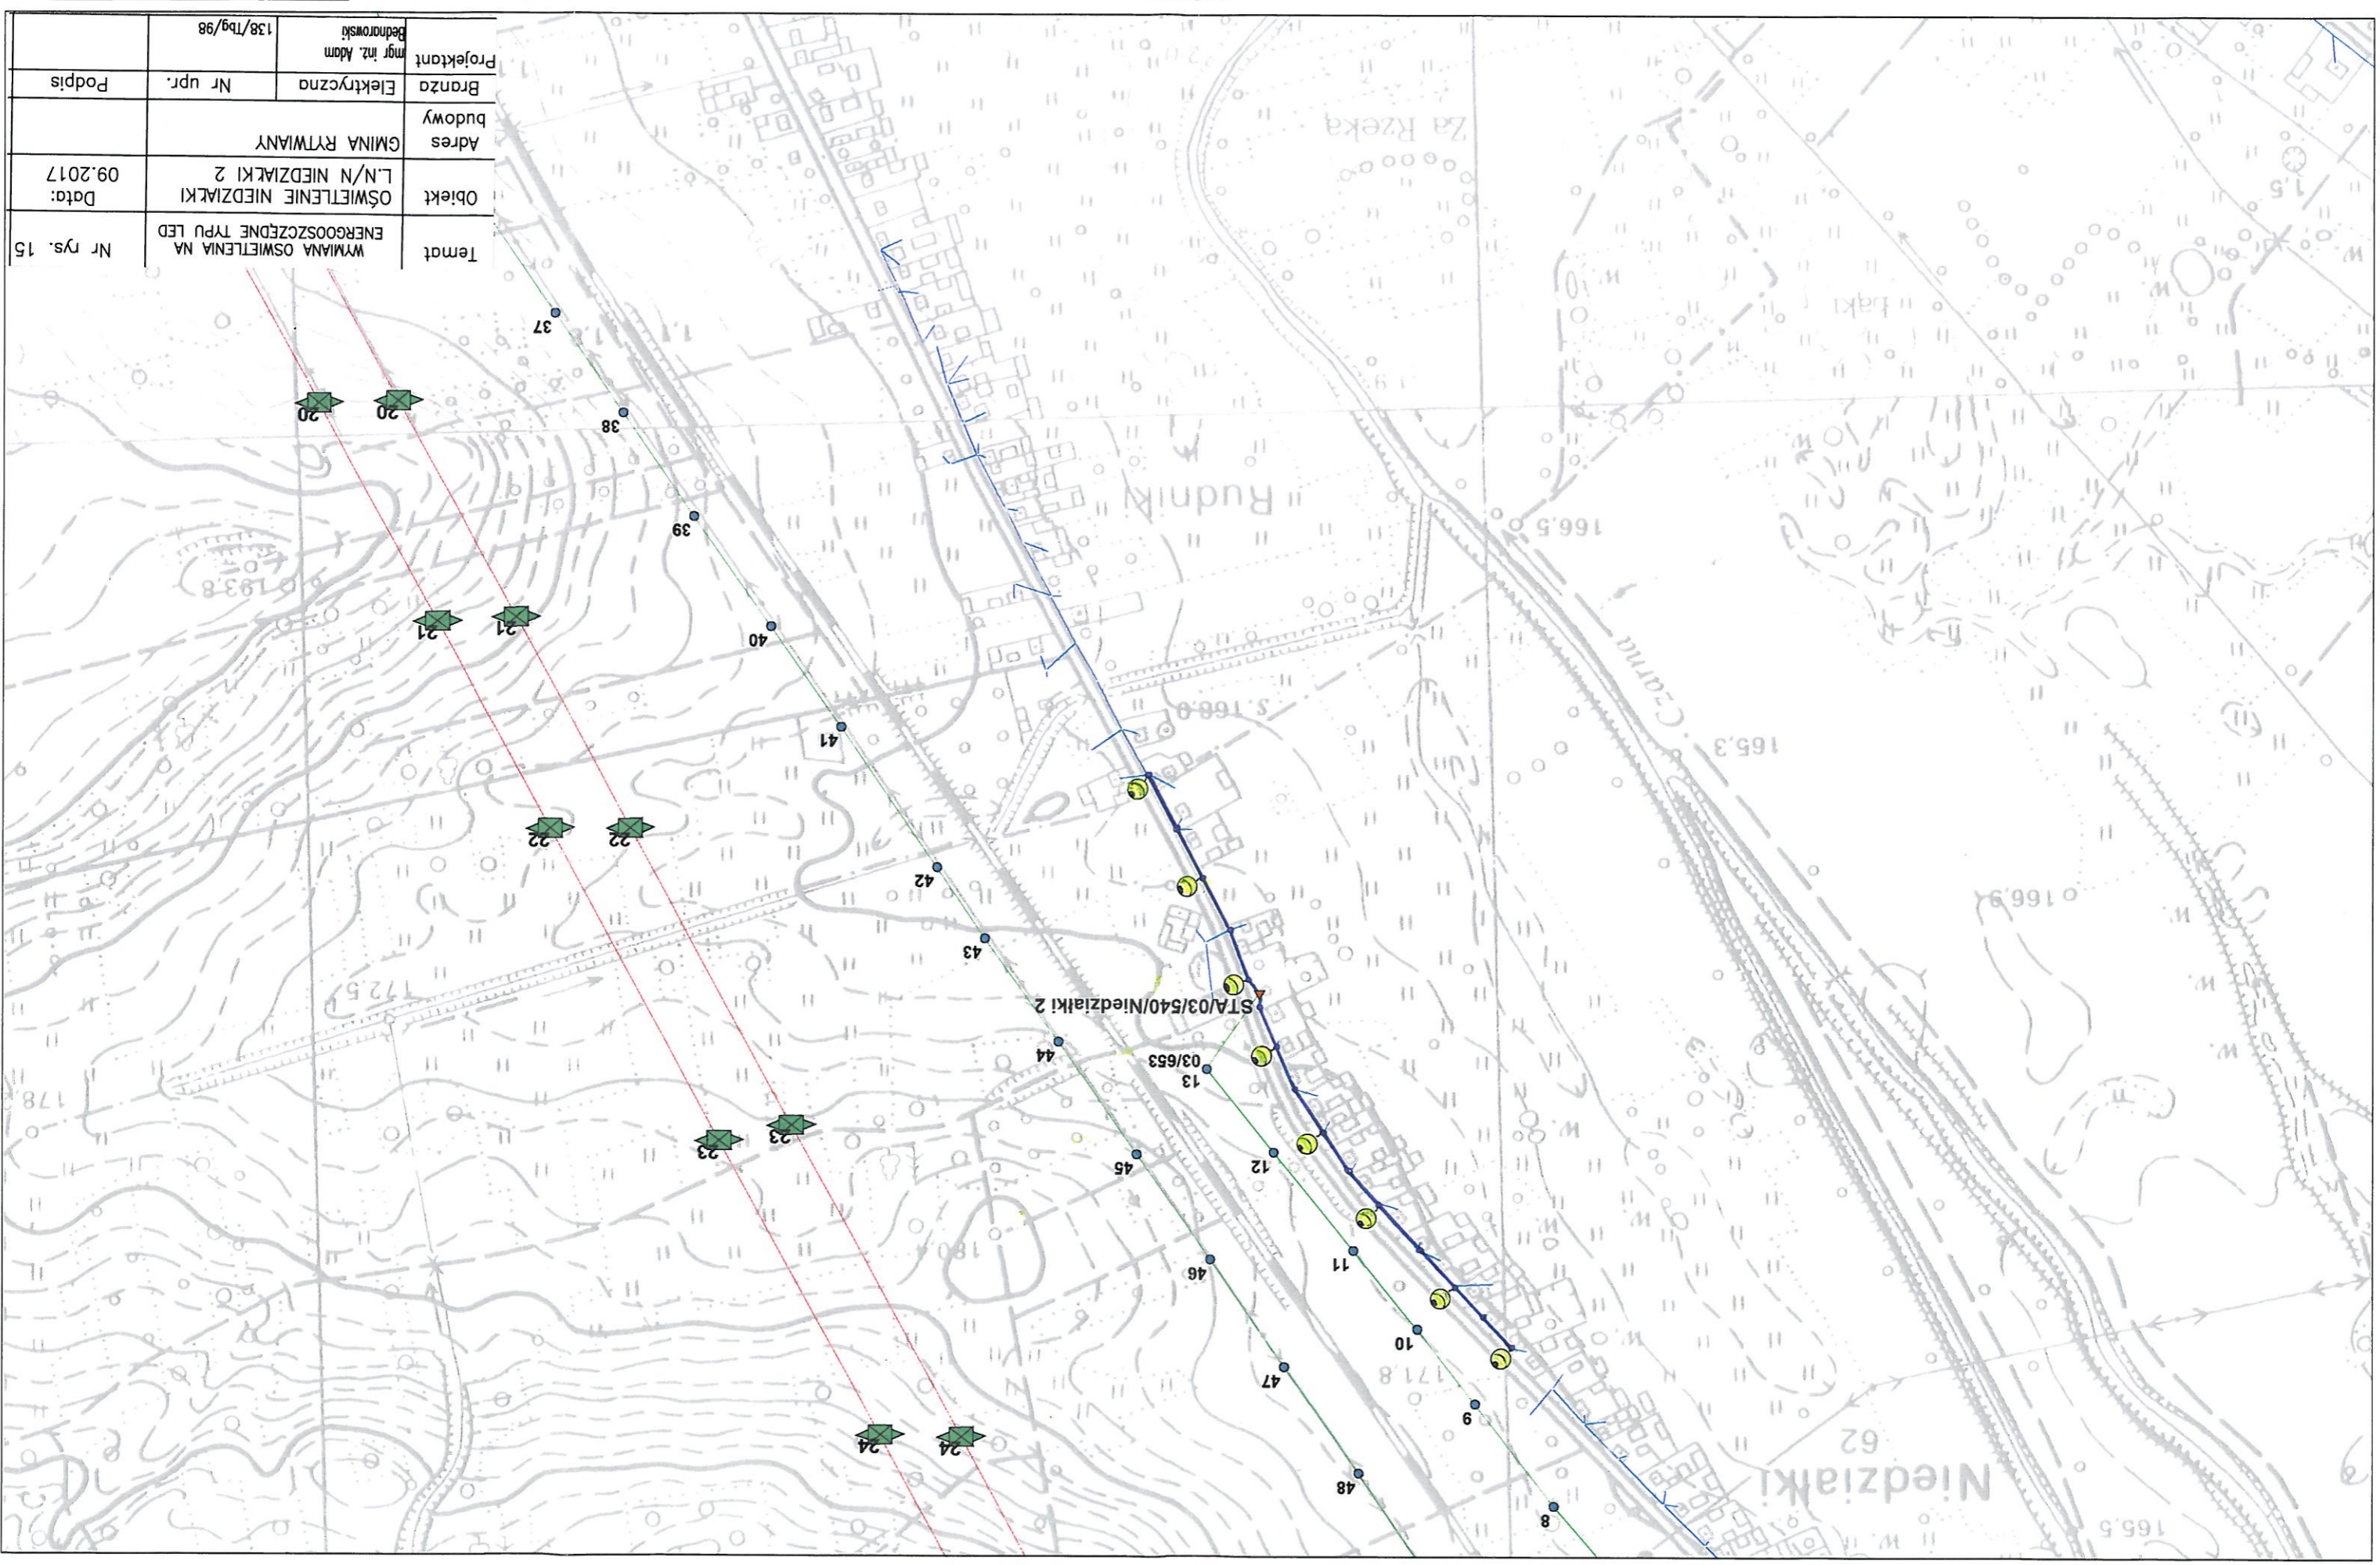


Projektant	mgr inż. Adam Bednarski	138/Tbg/98
Branża	Elektryczna	Nr upr.
Adres budowy	GMINA RYTWIANY	
Objekt	OŚWIETLENIE NIEDZIAŁKI 2	
Data:	09.2017	
Temat	WYMIANA OŚWIETLENIA NA ENERGOOSZCZĘDNE TYPU LED	
Nr rys.	15	

0 50 100 150 200 250 m

1 : 5 000


Projektant	mgr inż. Adam Bednarowski	
Branża	Elektryczna	Nr upr.
budowy	GMINA RYTWIANY	
Adres	L/N/N PACANÓWKA	
Objekt	OŚWIETLENIE PACANÓWKA	
Data:	09.2017	
Temat	WYMIANA OŚWIETLENIA NA ENERGOOSZCZĘDNE TYPU LED	
Nr rys.	17	

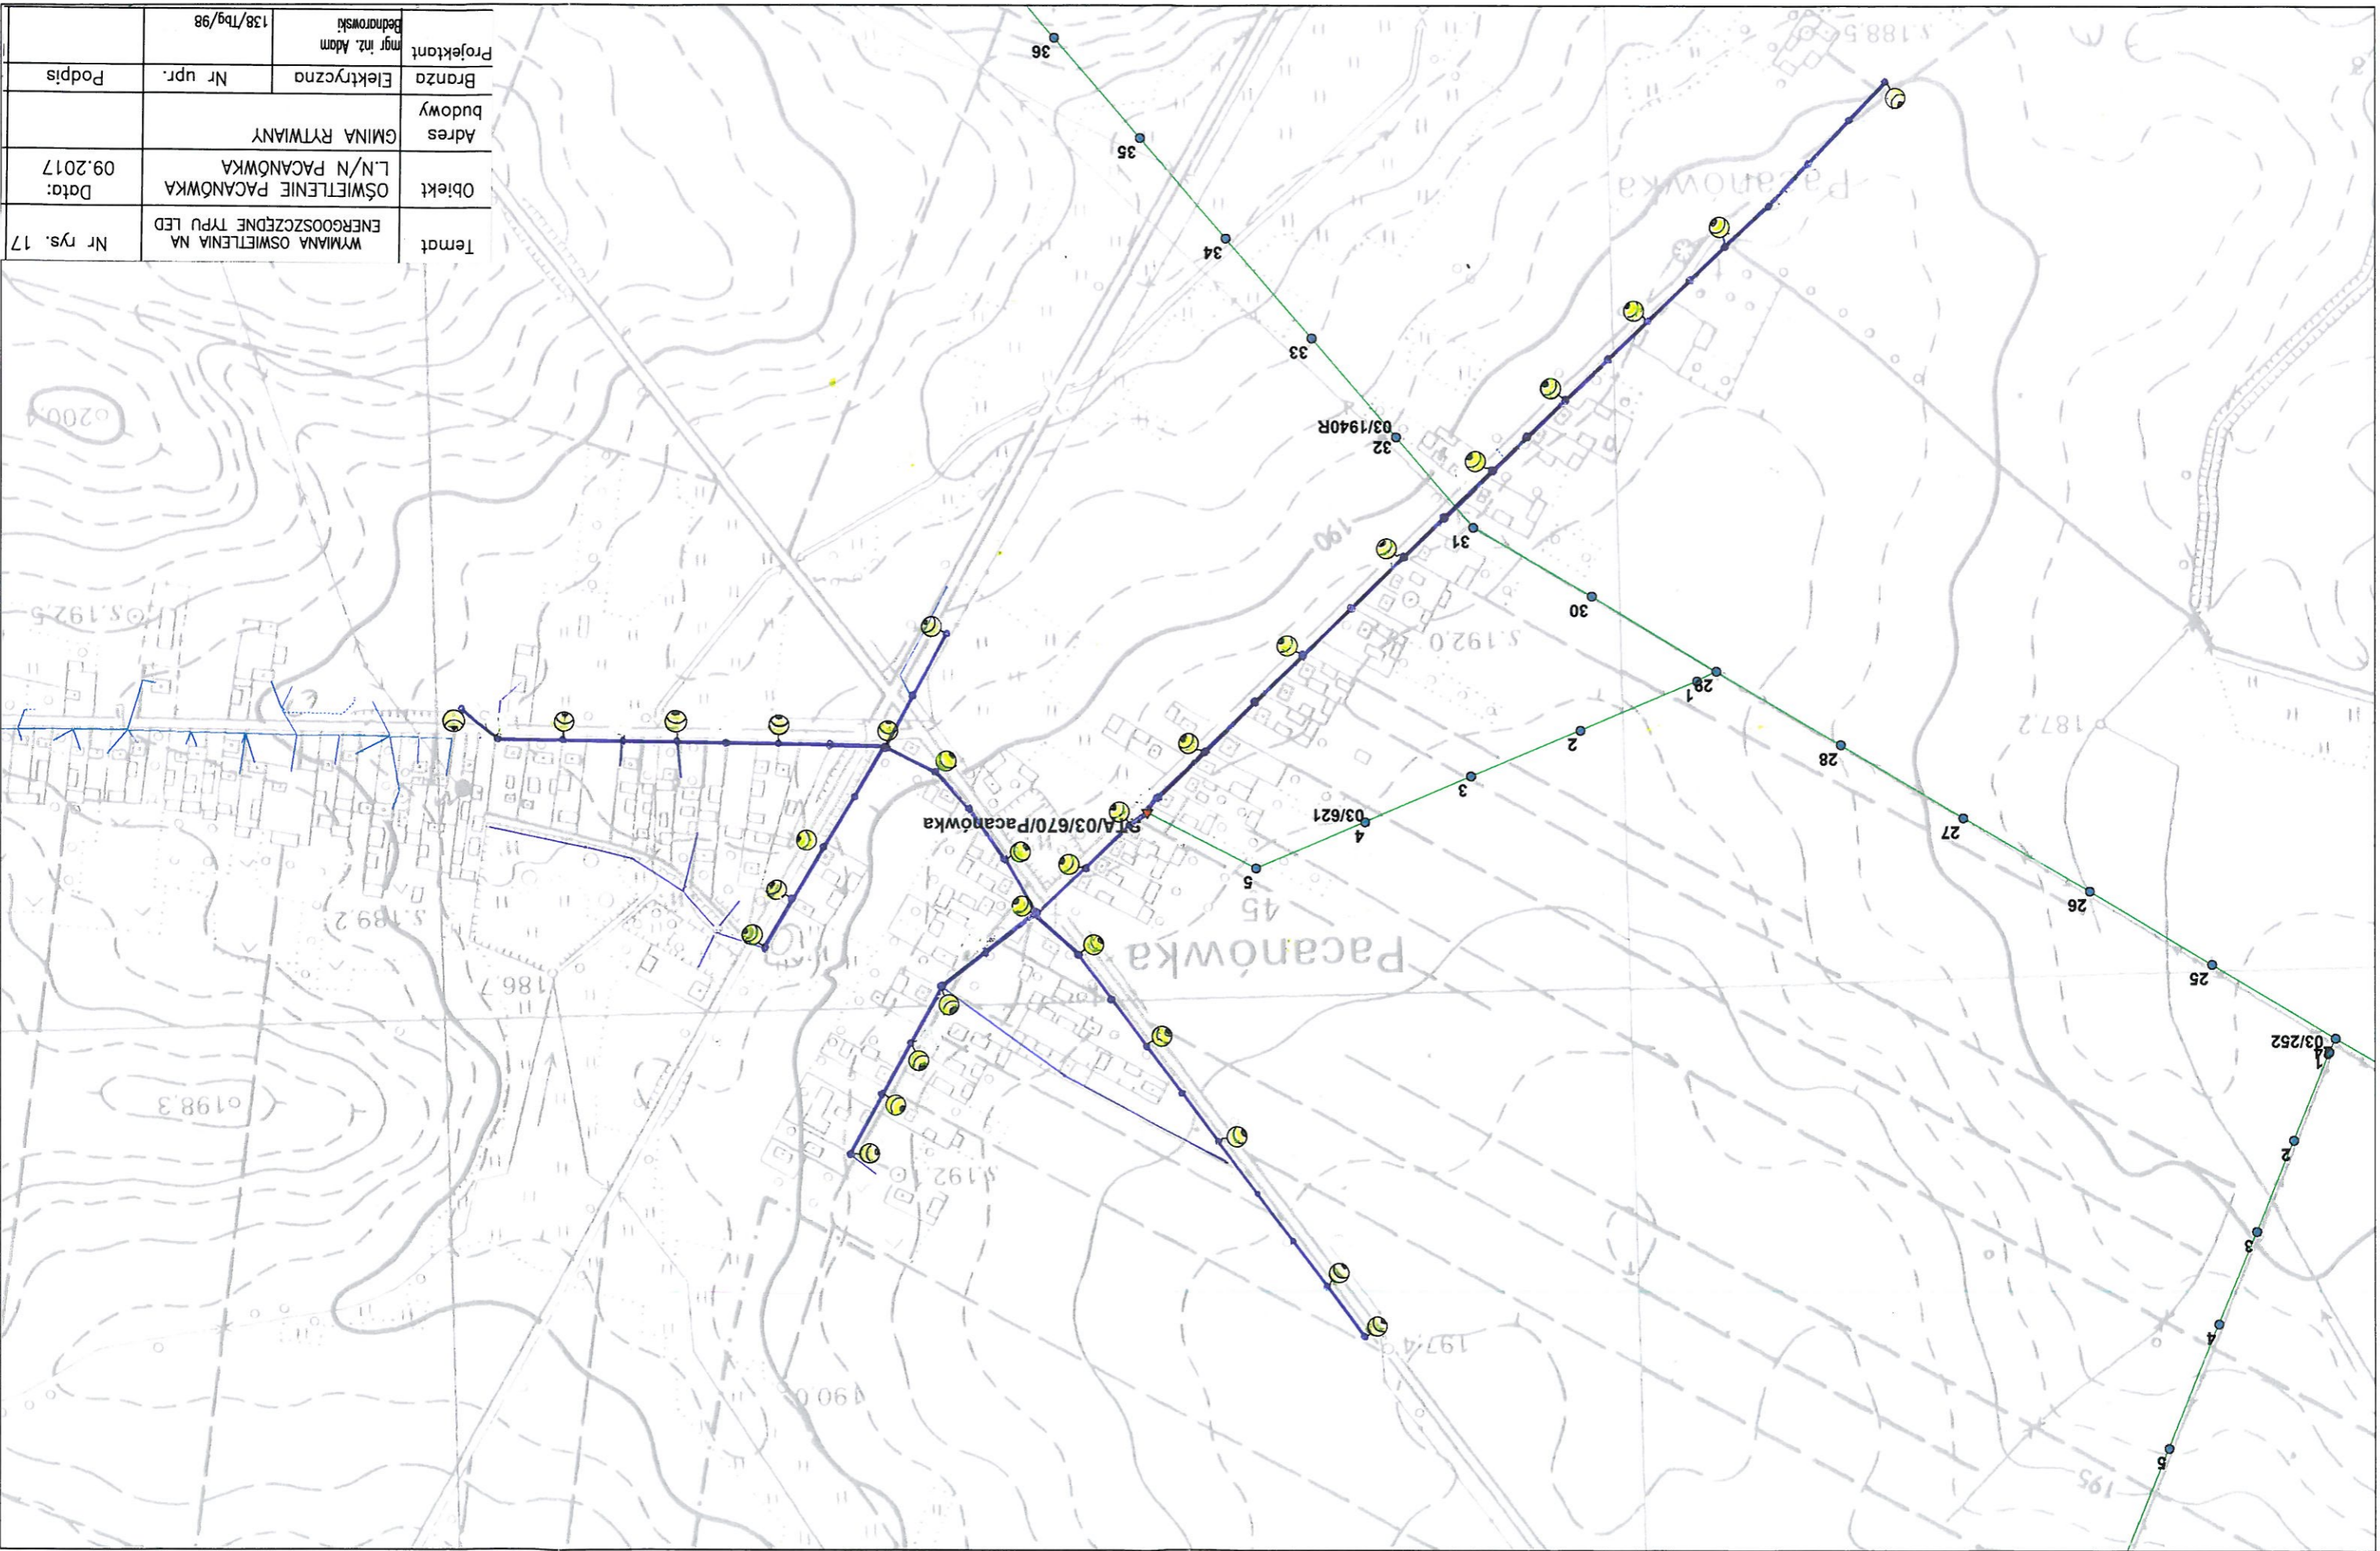

0 50 100 150 200 250 m

1 : 5 000


Temat	WYMIANA OŚWIETLENIA NA ENERGOOSZCZĘDNE TYPU LED		Nr rys. 19
Objekt	OŚWIETLENIE PODBOREK L/N/N PODBOREK		Data: 09.2017
Adres budowy	GMINA RYTWIANY		
Branża	Elektryczna	Nr upr.	Podpis
Projektant	mgr inż. Adam Bednorski		
	138/Tbg/98		

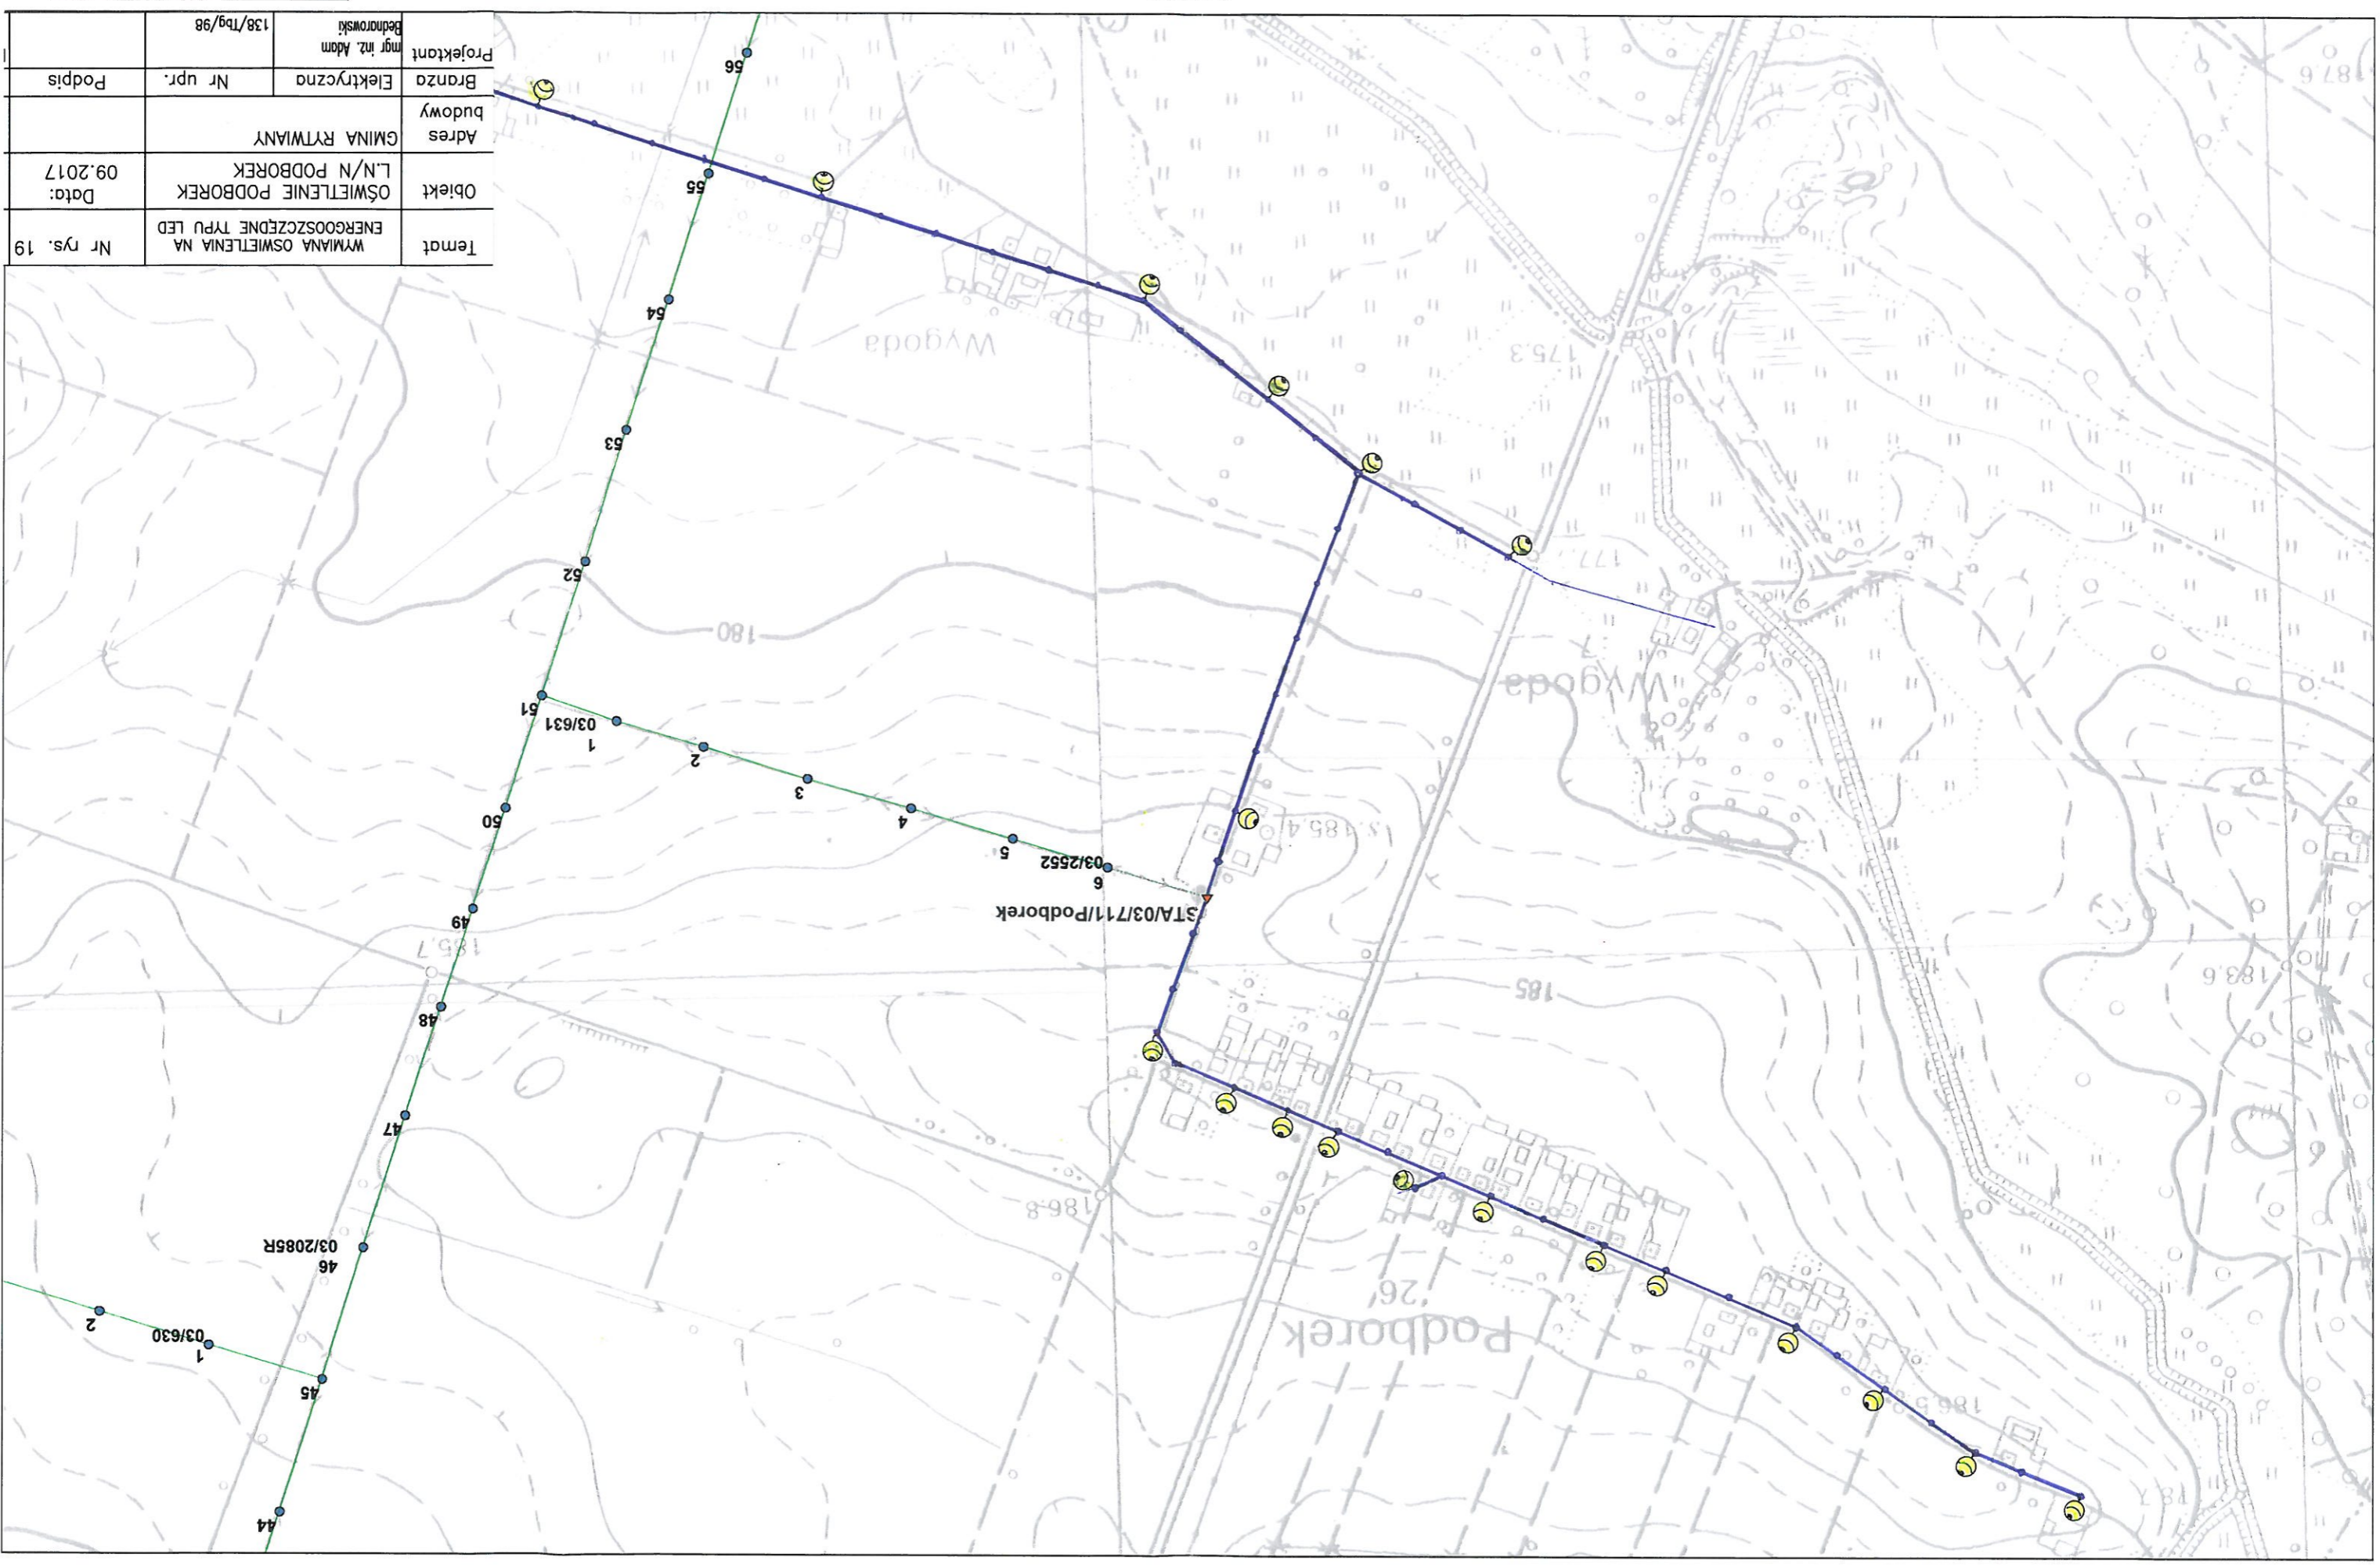

0 50 100 150 200 250 m

1 : 5 000


Temat	WYMIANA OŚWIETLENIA NA ENERGOOSZCZĘDNE TYPU LED	Nr rys. 21
Objekt	OŚWIETLENIE PODKŁODZIE L./N/N PODKŁODZIE 2	Data: 09.2017
Adres budowy	GMINA RYTWIANY	
Branża	Elektryczna	Nr upr. Podpis
Projektant	mgr inż. Adam Bednarski	138/Tbg/98

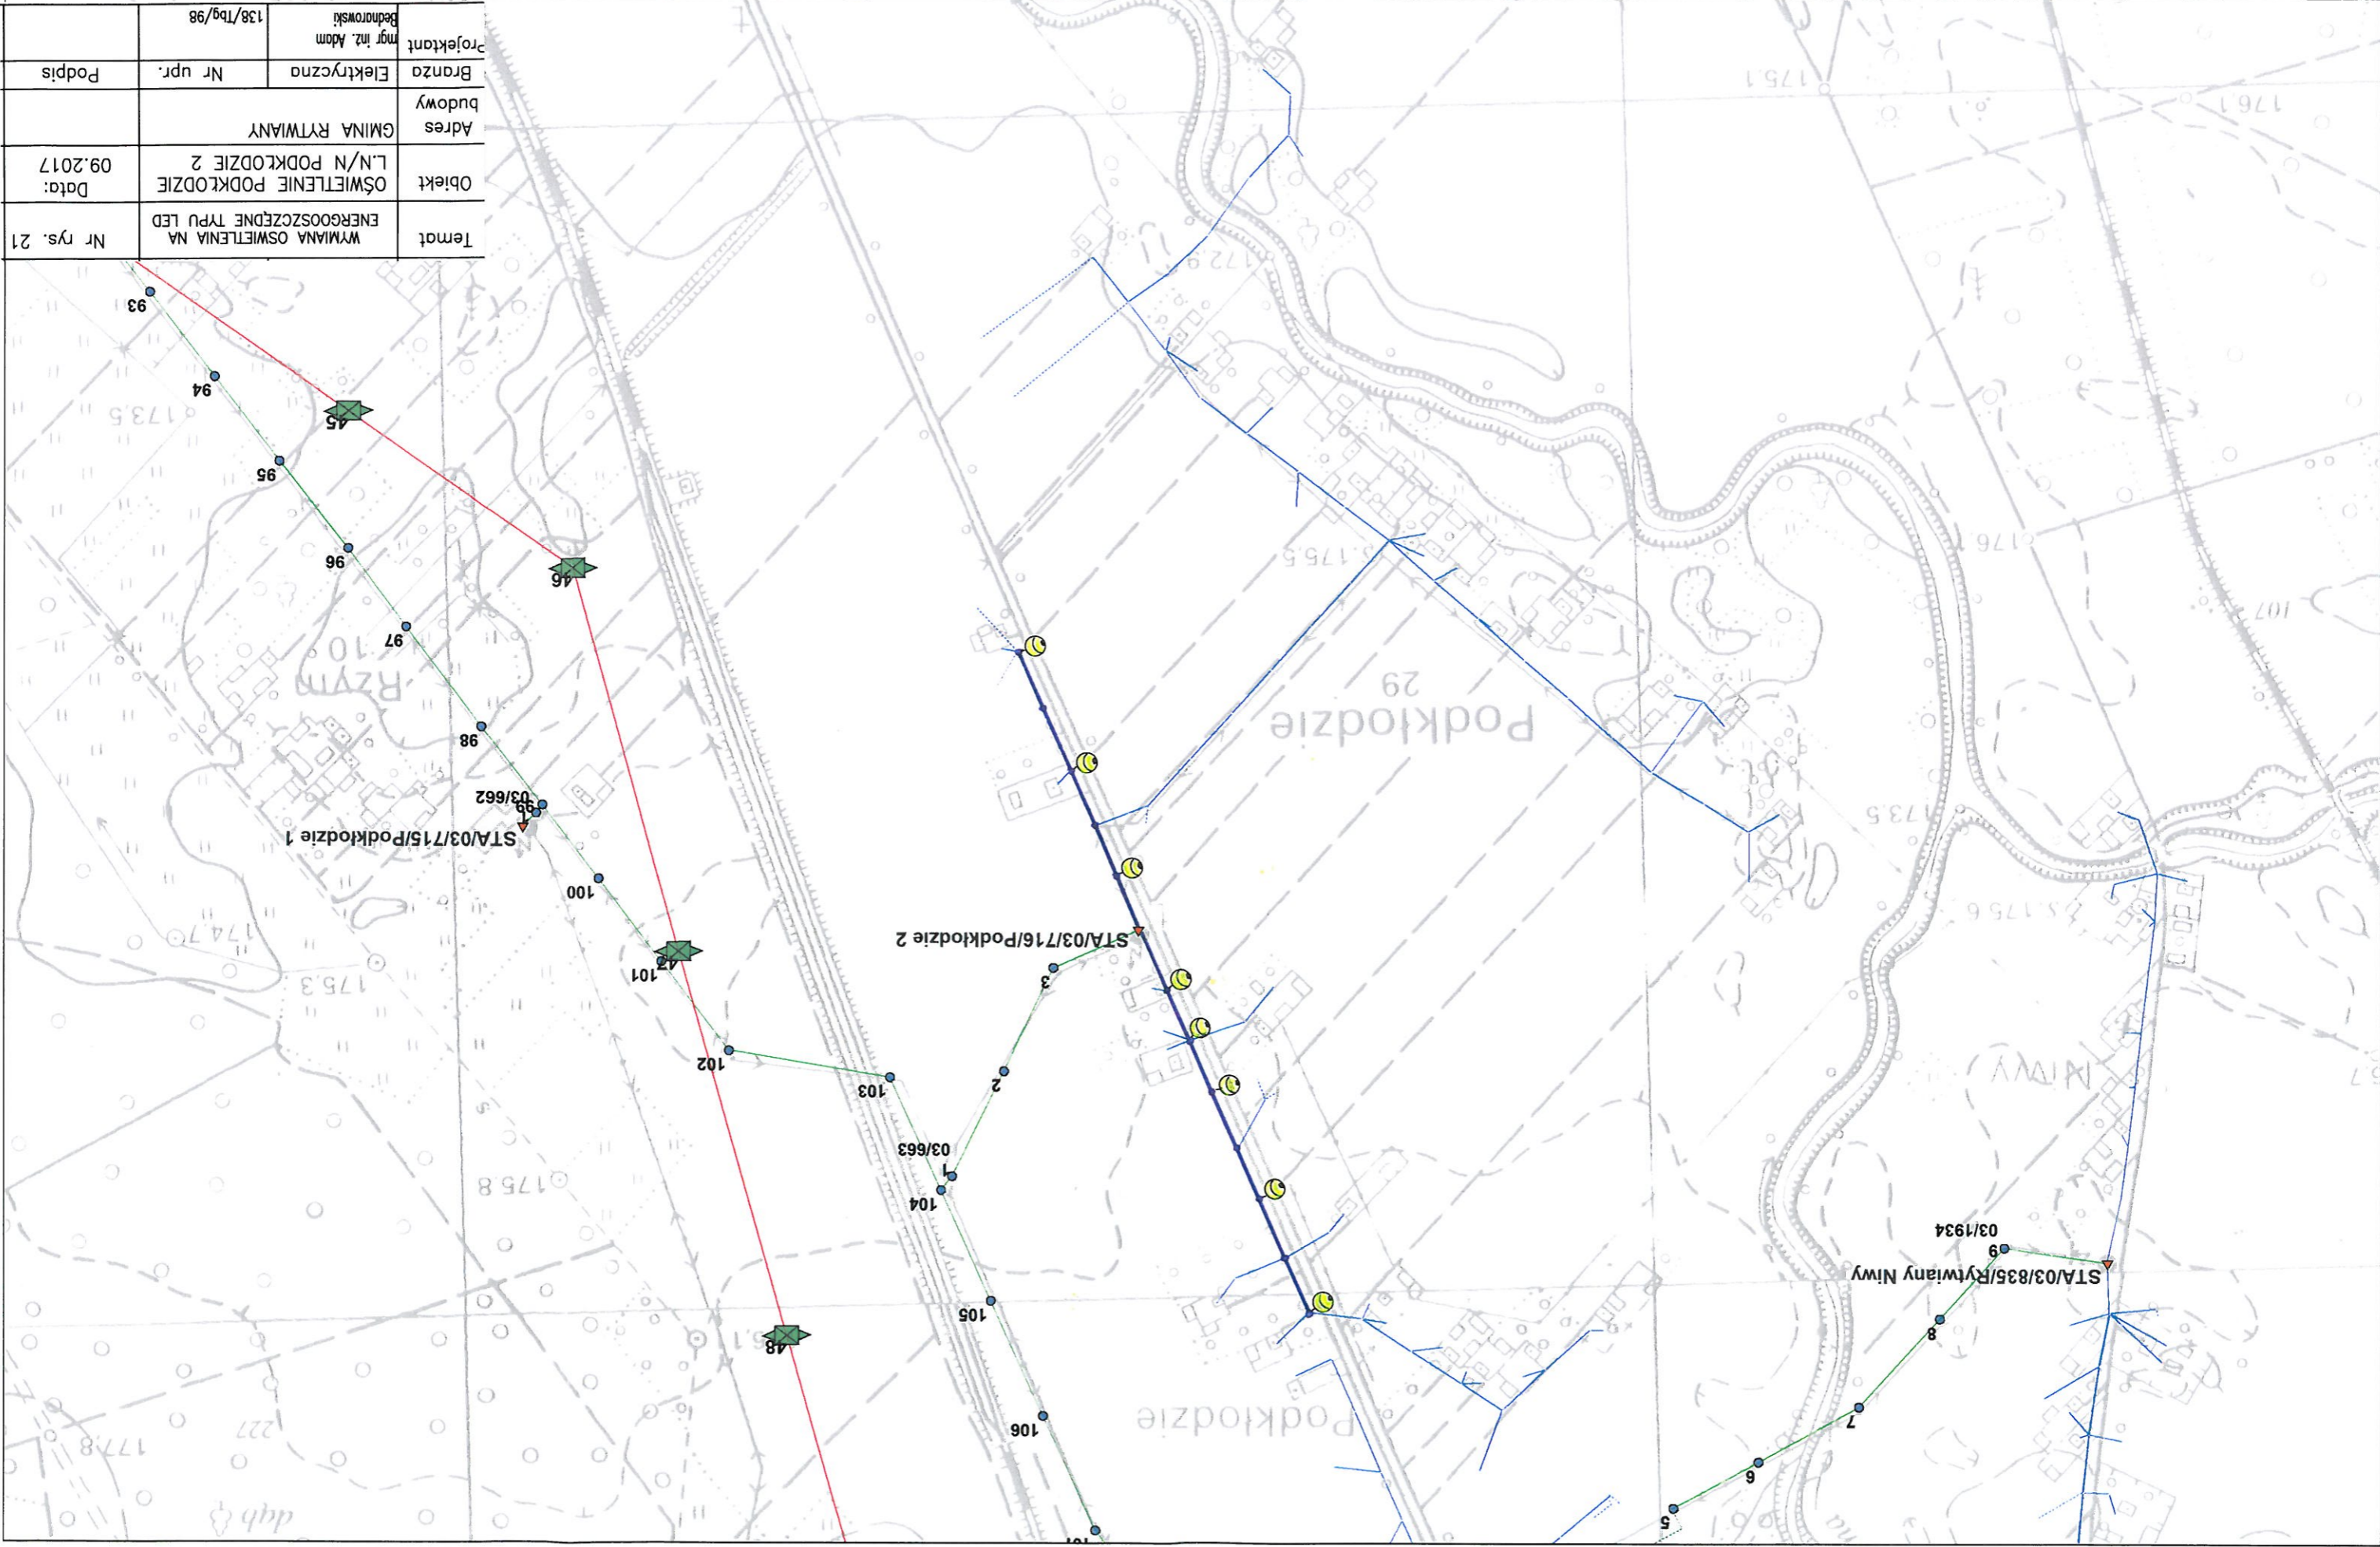

0 50 100 150 200 250 m

1 : 5 000


Temat	WYMIANA OŚWIETLENIA NA ENERGOOSZCZĘDNE TYPU LED	Nr rys. 23
Objekt	OŚWIETLENIE PODKODZIE L/N/N PODKODZIE 3	Data: 09.2017
Adres budowy	GINIA RYTWIANY	
Branża	Elektryczna	Nr upr. Podpis
Projektant	mgr inż. Adam Bednarski	138/Tbg/98

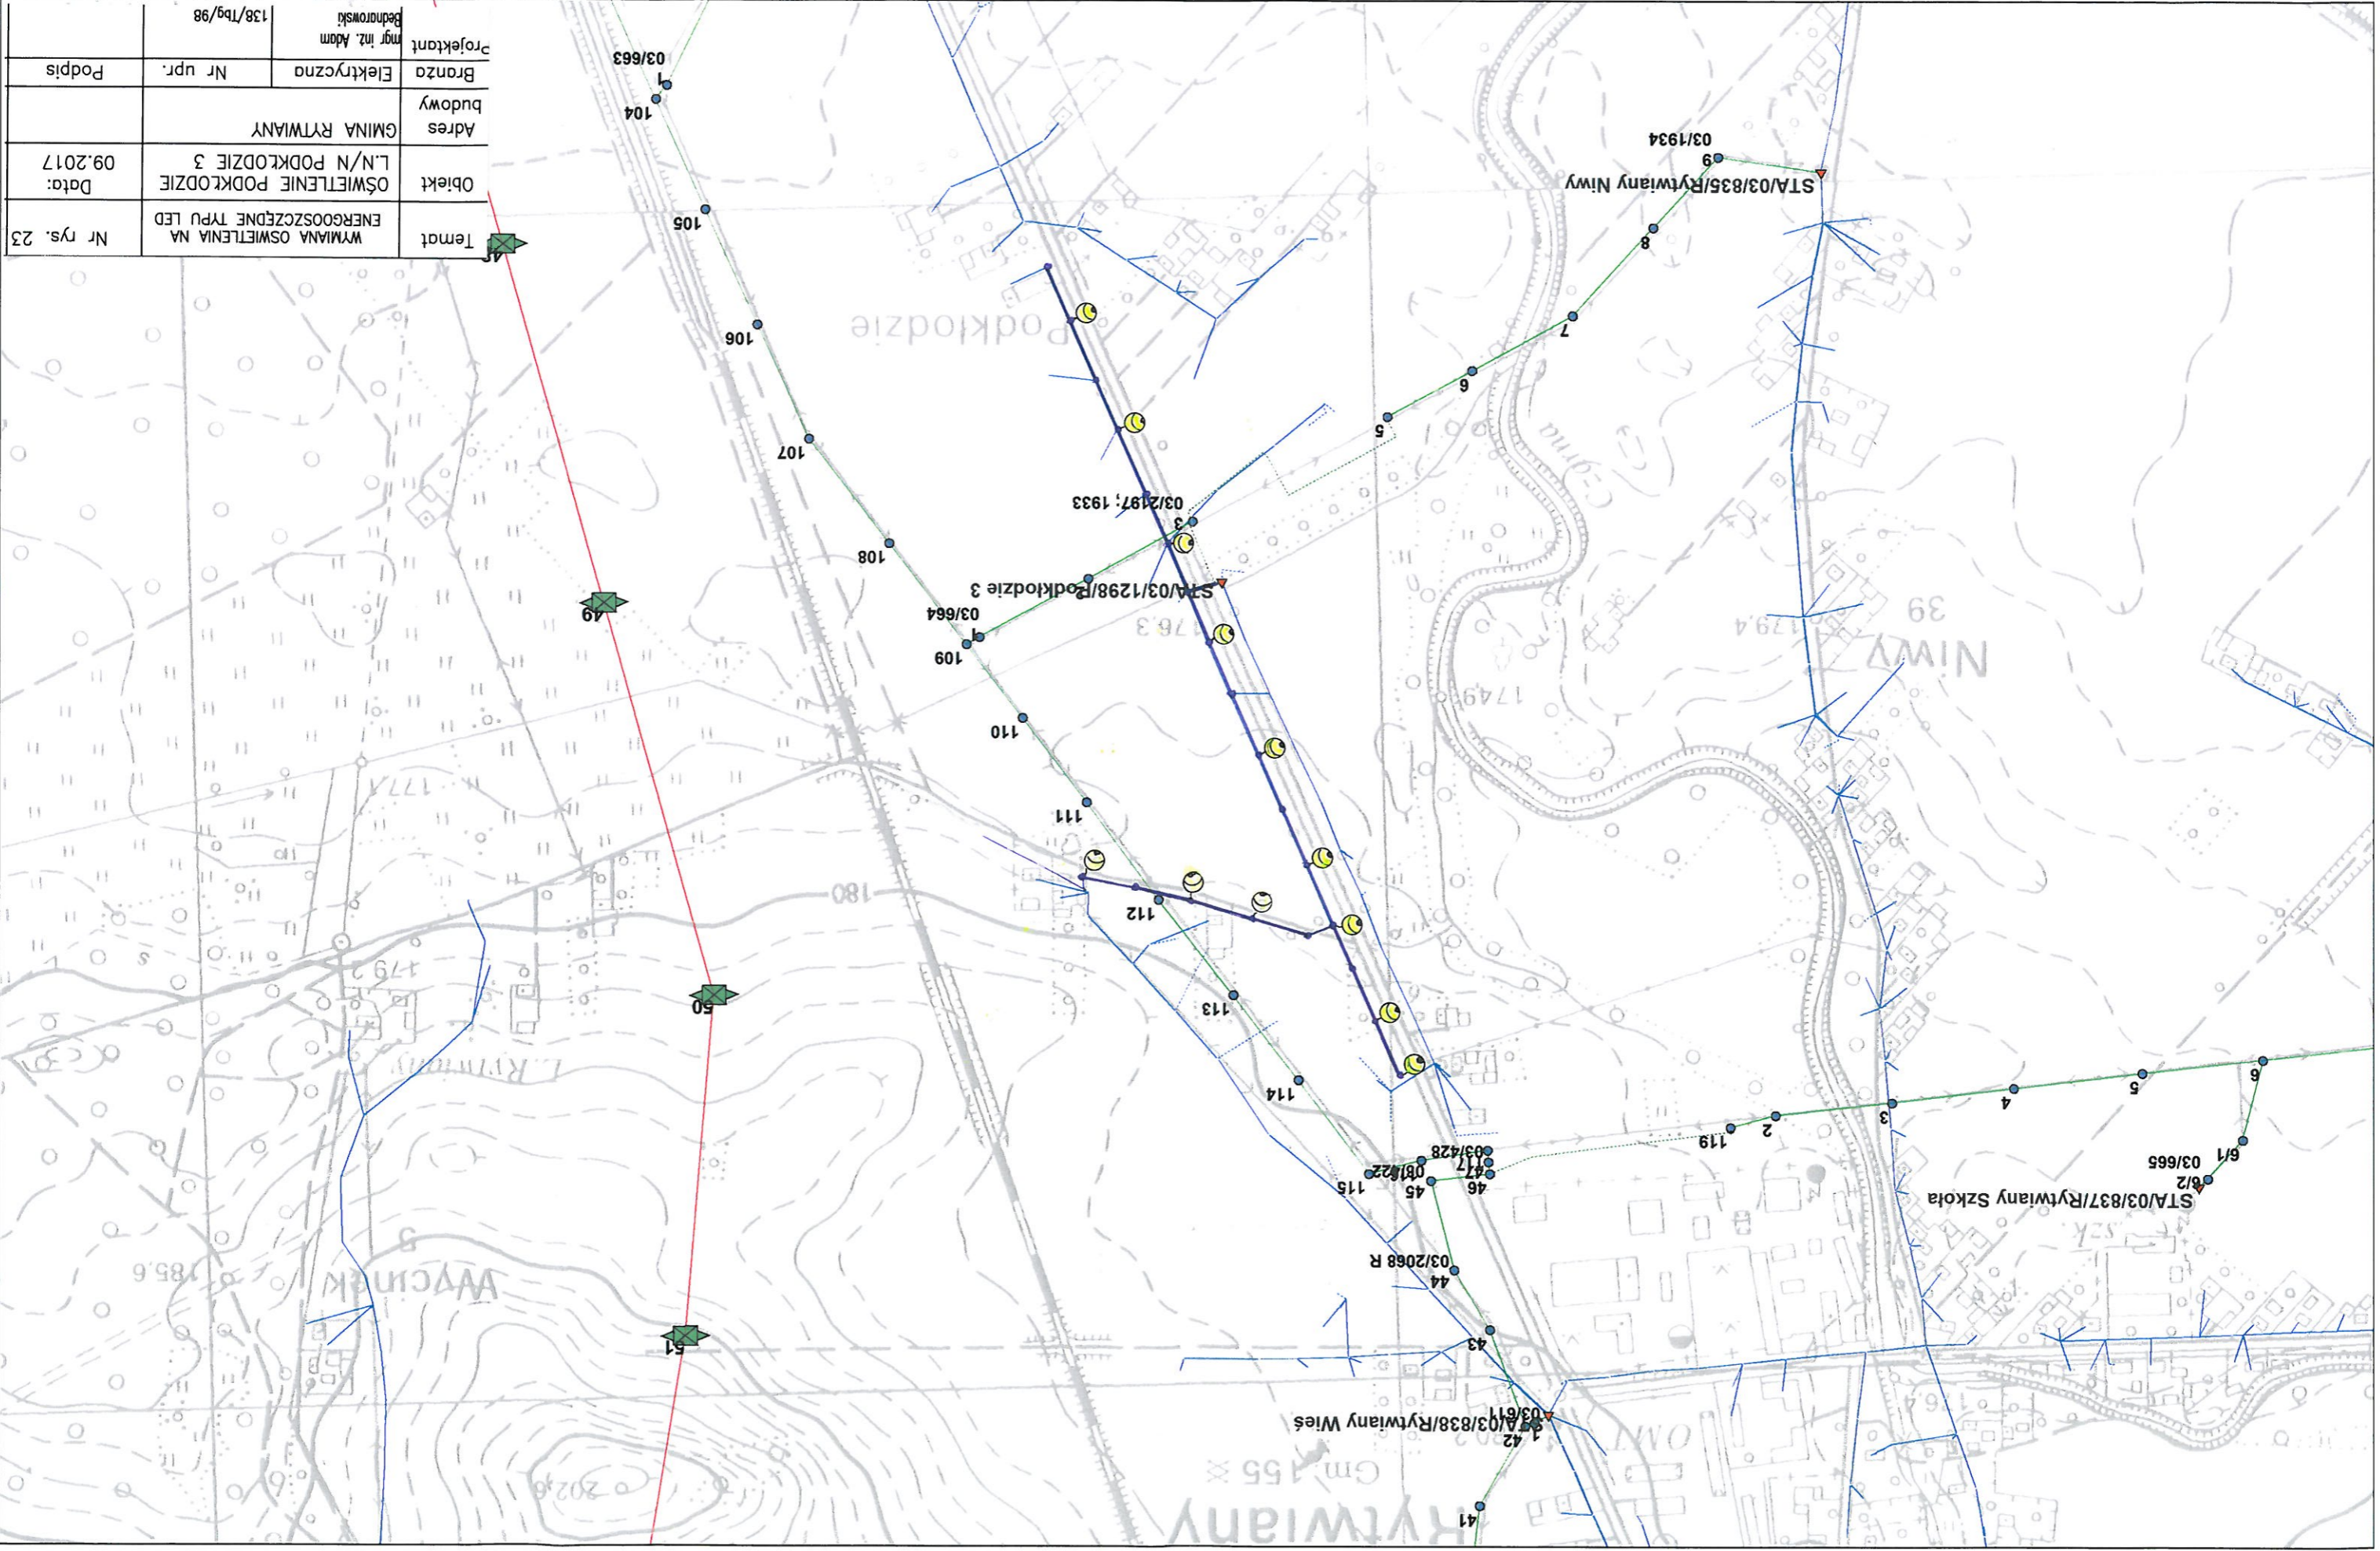

0 50 100 150 200 250 m

1 : 5 000


Projektant	mgr inż. Adam Bednarski	
Brzoza	Elektryczna	Nr upr.
budowy	GMINA RYTWIANY	
Adres	L./N/RUDA 1	
Obiekt	OSWIETLENIE RUDA	
Date:	09.2017	
Temat	WYMIANA OSWIETLENIA NA ENERGOOSZCZEDNE TYPU LED	
Nr rys.	25	

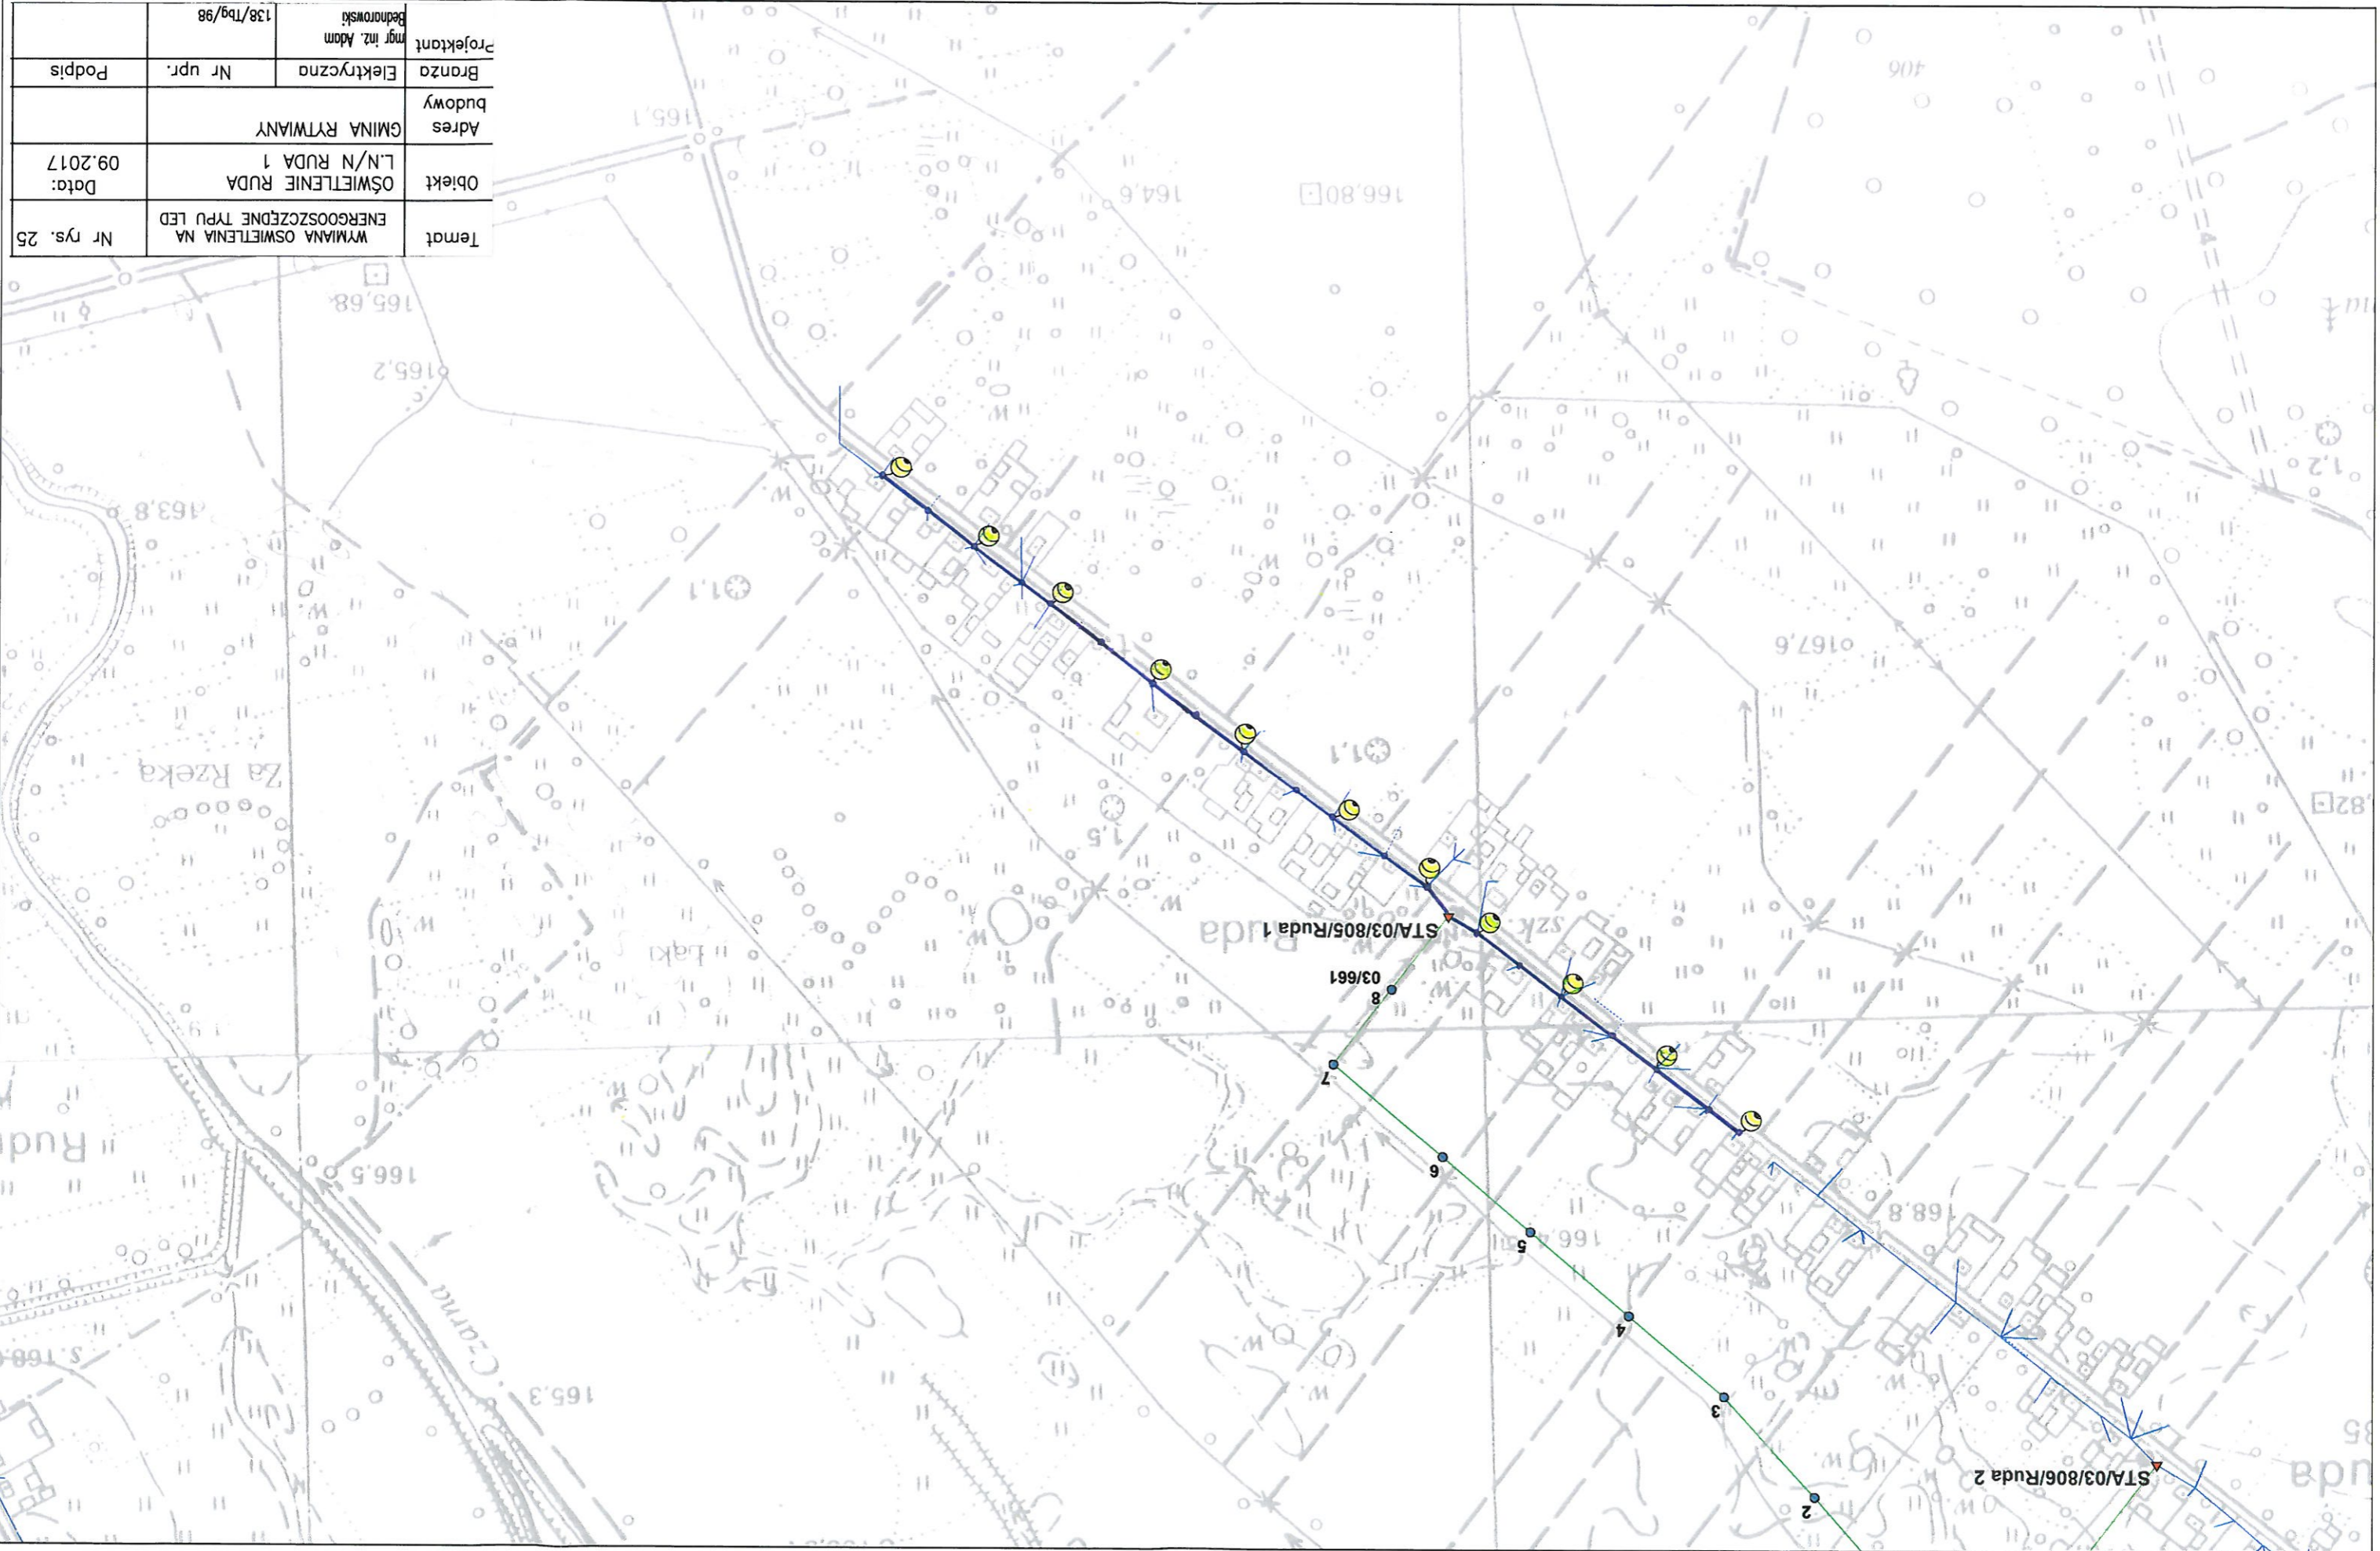

0 50 100 150 200 250 m

1 : 5 000


Projektant	mgr inż. Adam Bednarowski	
Branża	Elektryczna	Nr upr.
Podpis		
Adres budowy	GMINA RYTWIANY	
Objekt	OŚWIETLENIE RUDA L/N/N RUDA 2	
Data:	09.2017	
Temat	WYMIANA OŚWIETLENIA NA ENERGOOSZCZĘDNE TYPU LED	
Nr rys.	27	

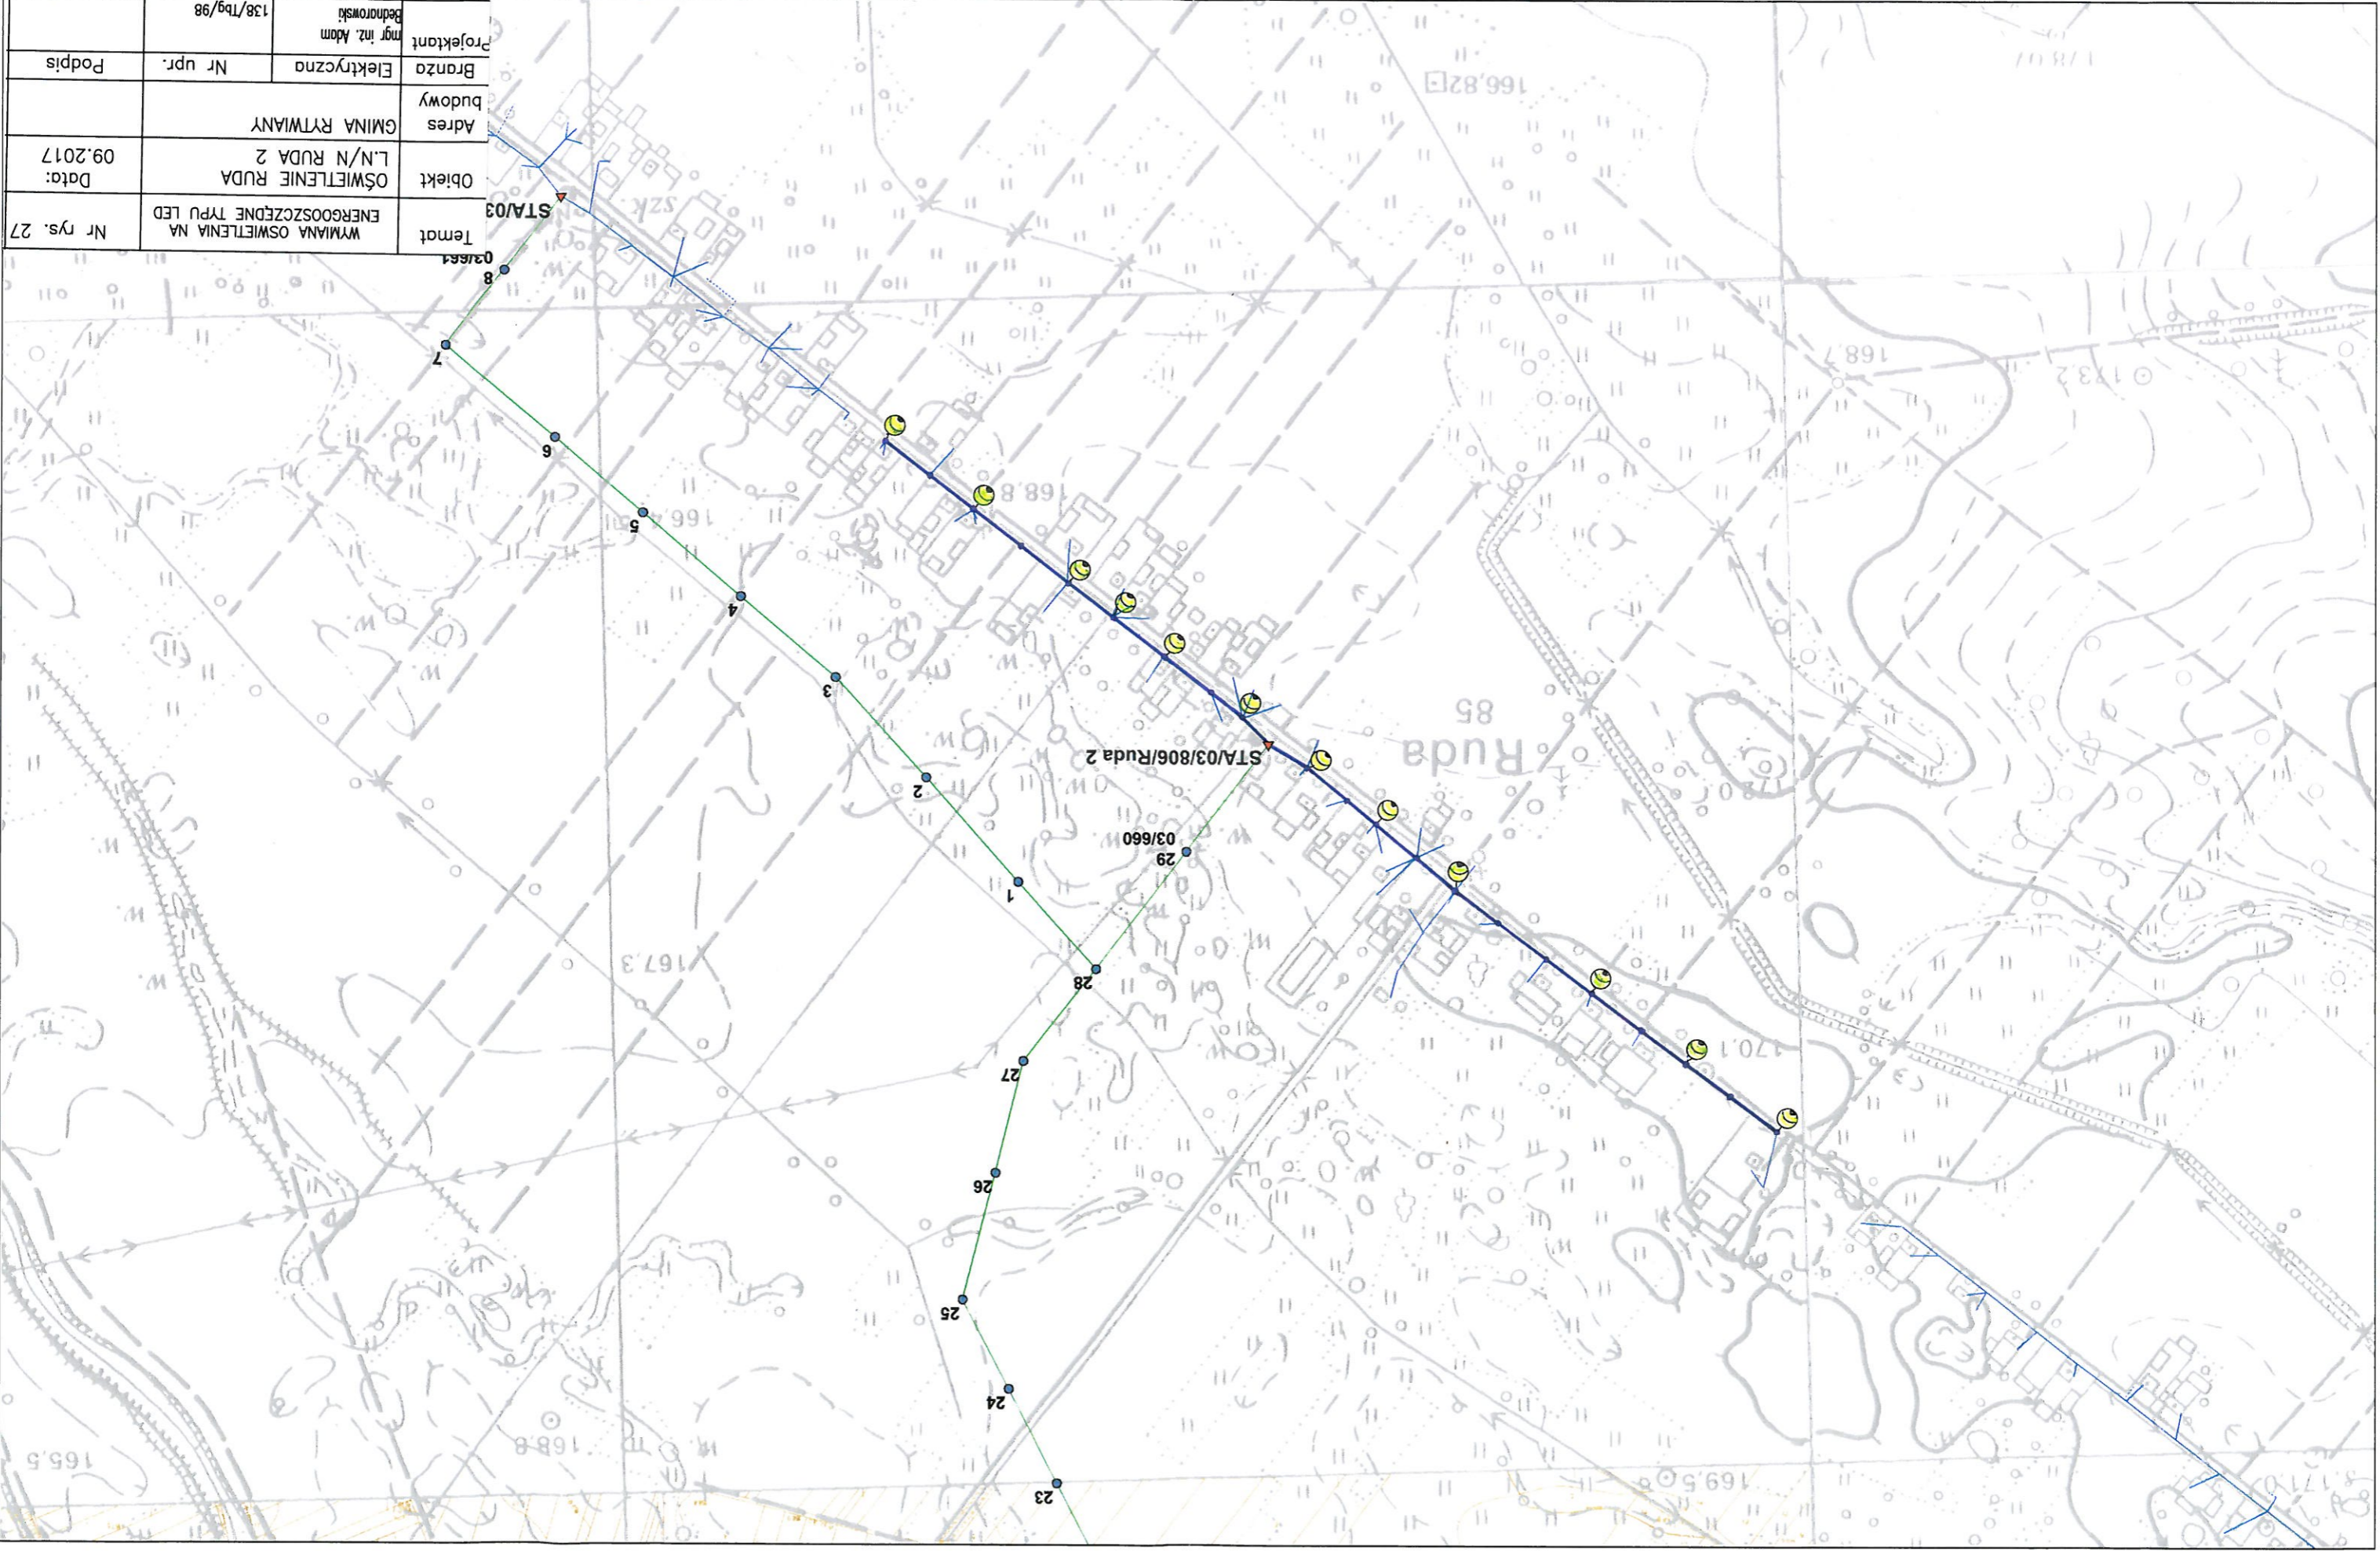

0 50 100 150 200 250 m

1 : 5 000


Temat	WYMIANA OŚWIETLENIA NA ENERGOOSZCZĘDNE TYPU LED		Nr rys. 29
Objekt	OŚWIETLENIE RUDA L/N/N RUDA 3		Data: 09.2017
Adres budowy	GMINA RYTWIANY		
Branża	Elektryczna	Nr upr.	Podpis
Projektant	mgr inż. Adam Bednorski		138/Tbg/98

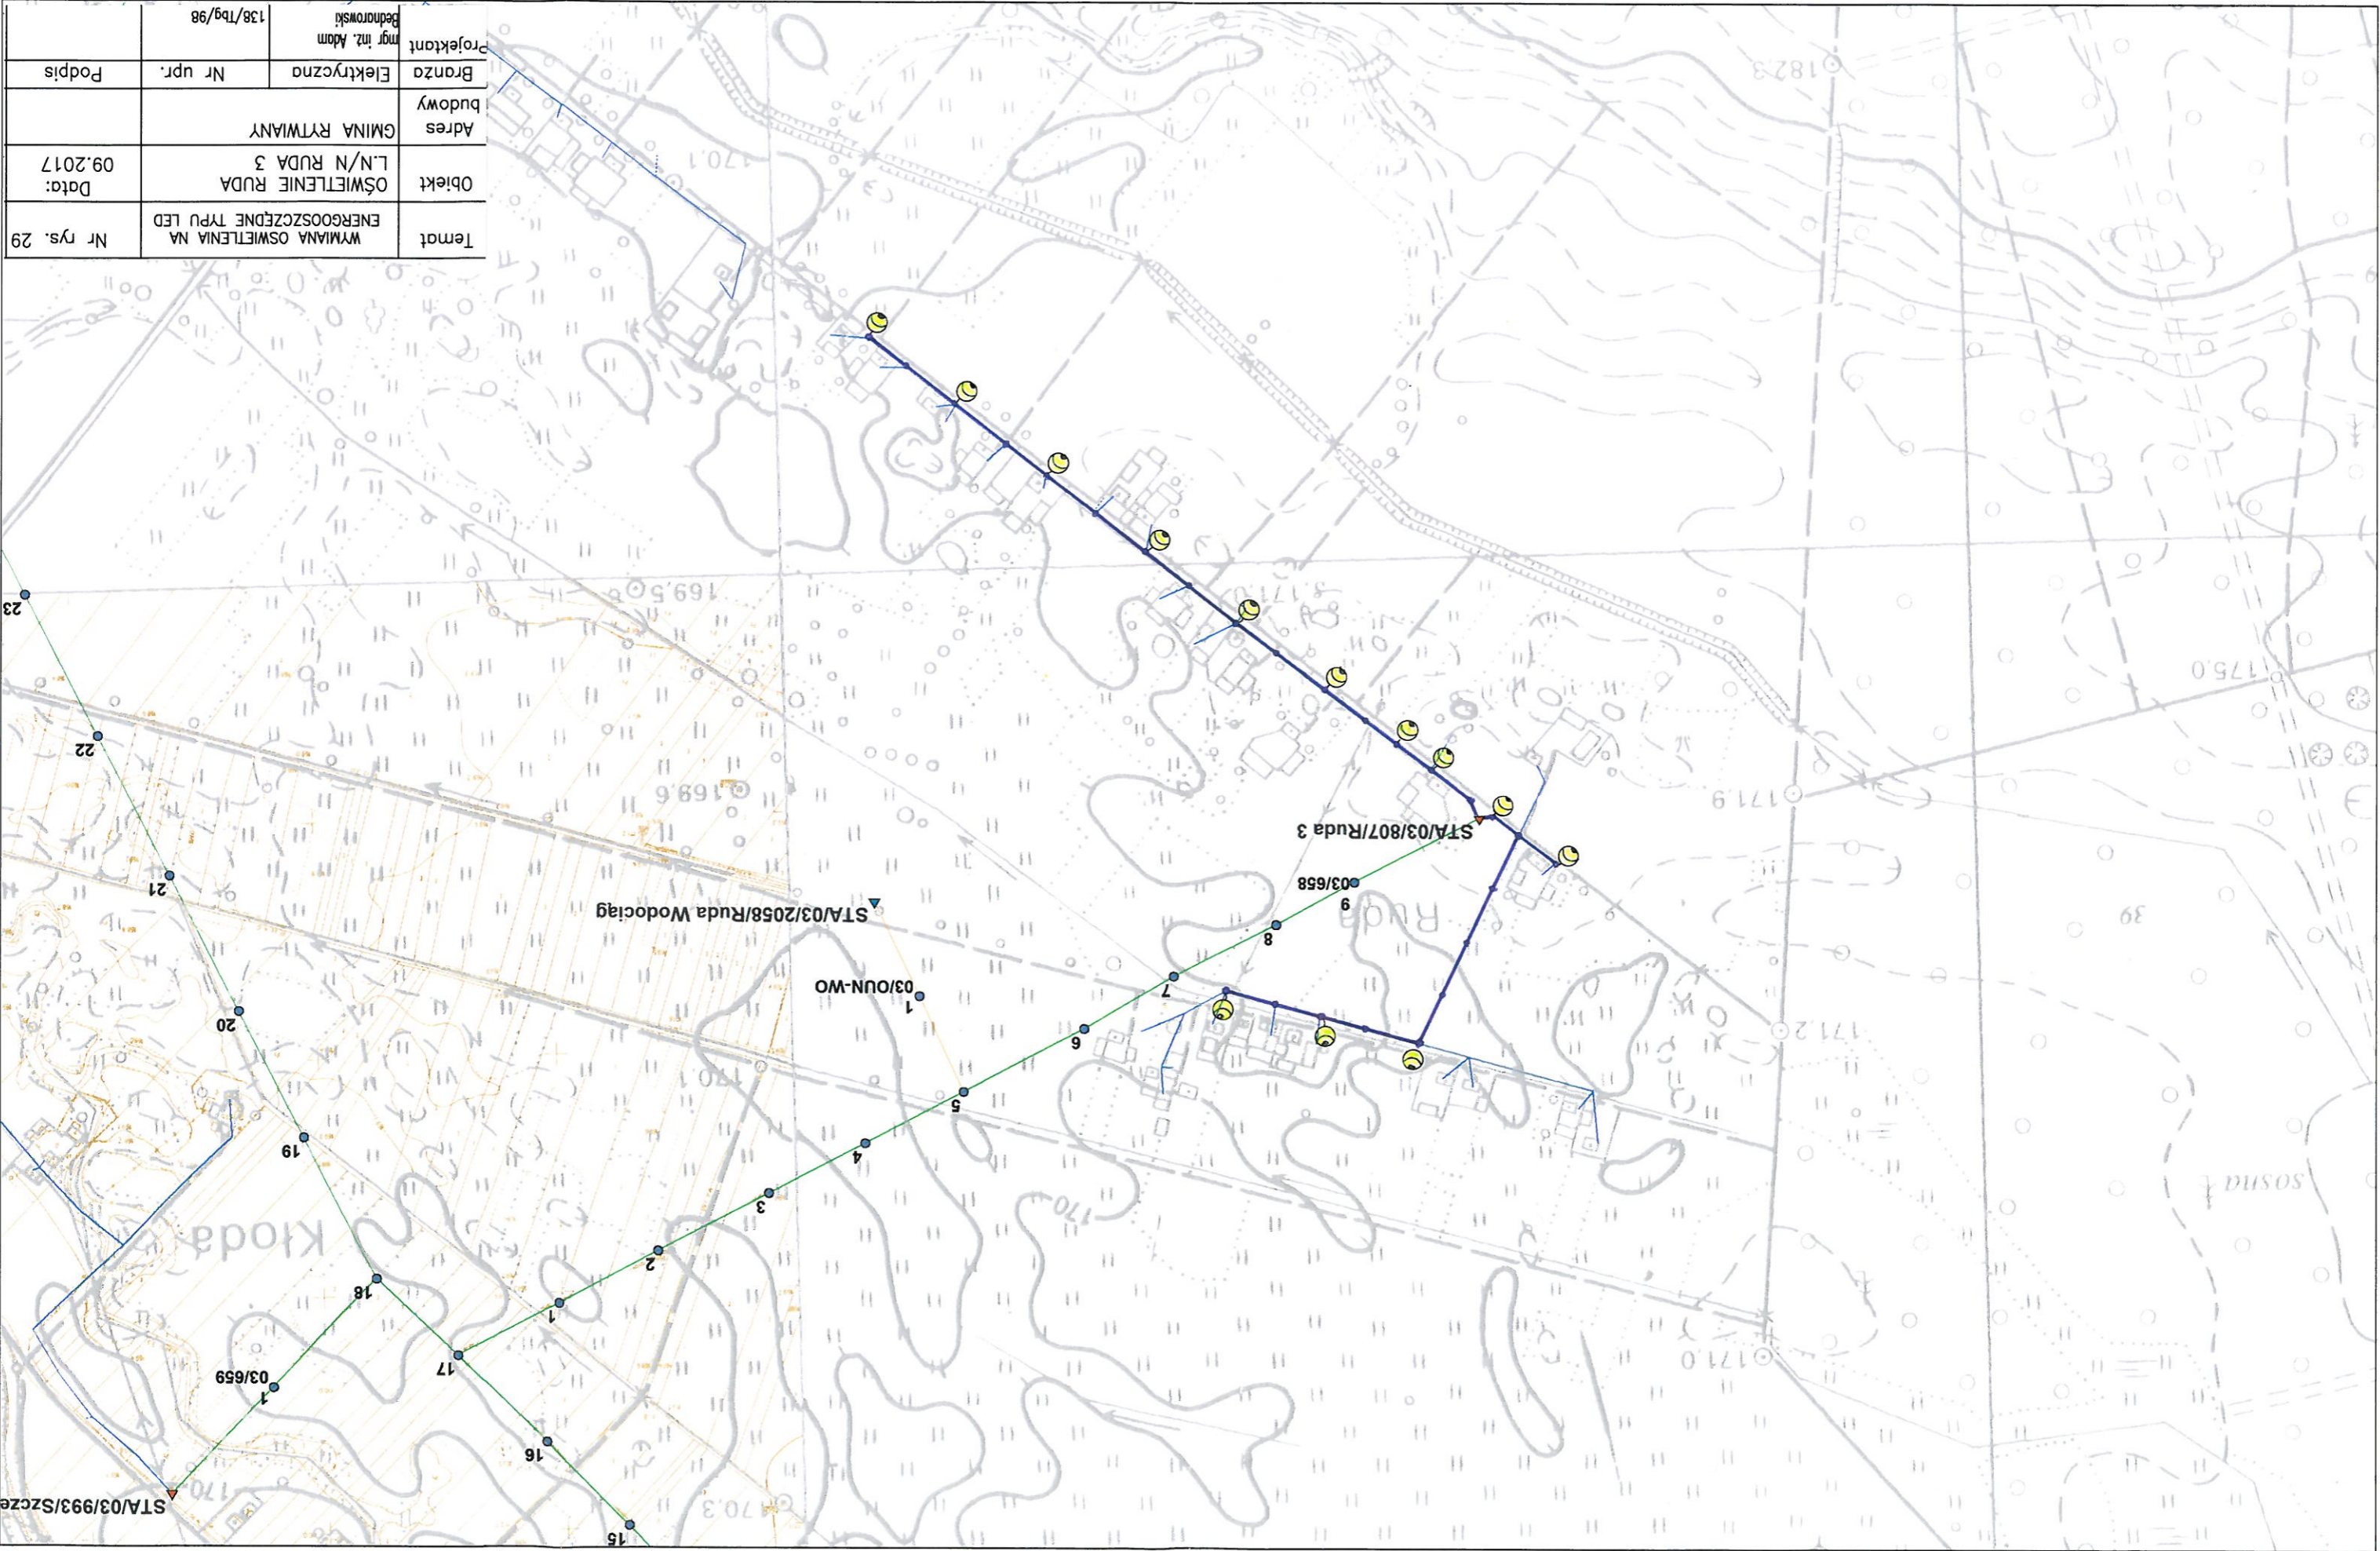


0 50 100 150 200 250 m

1 : 5 000

Temat	WYMIANA OŚWIETLENIA NA ENERGOOSZCZĘDNE TYPU LED		Nr rys. 31
Objekt	OŚWIETLENIE RYTWIANY L/N/N RYTWIANY 2		Data: 09.2017
Adres budowy	GMINA RYTWIANY		
Branża	Elektryczna	Nr upr.	Podpis
Projektant	mgr inż. Adam Bednarski		138/Tbg/98

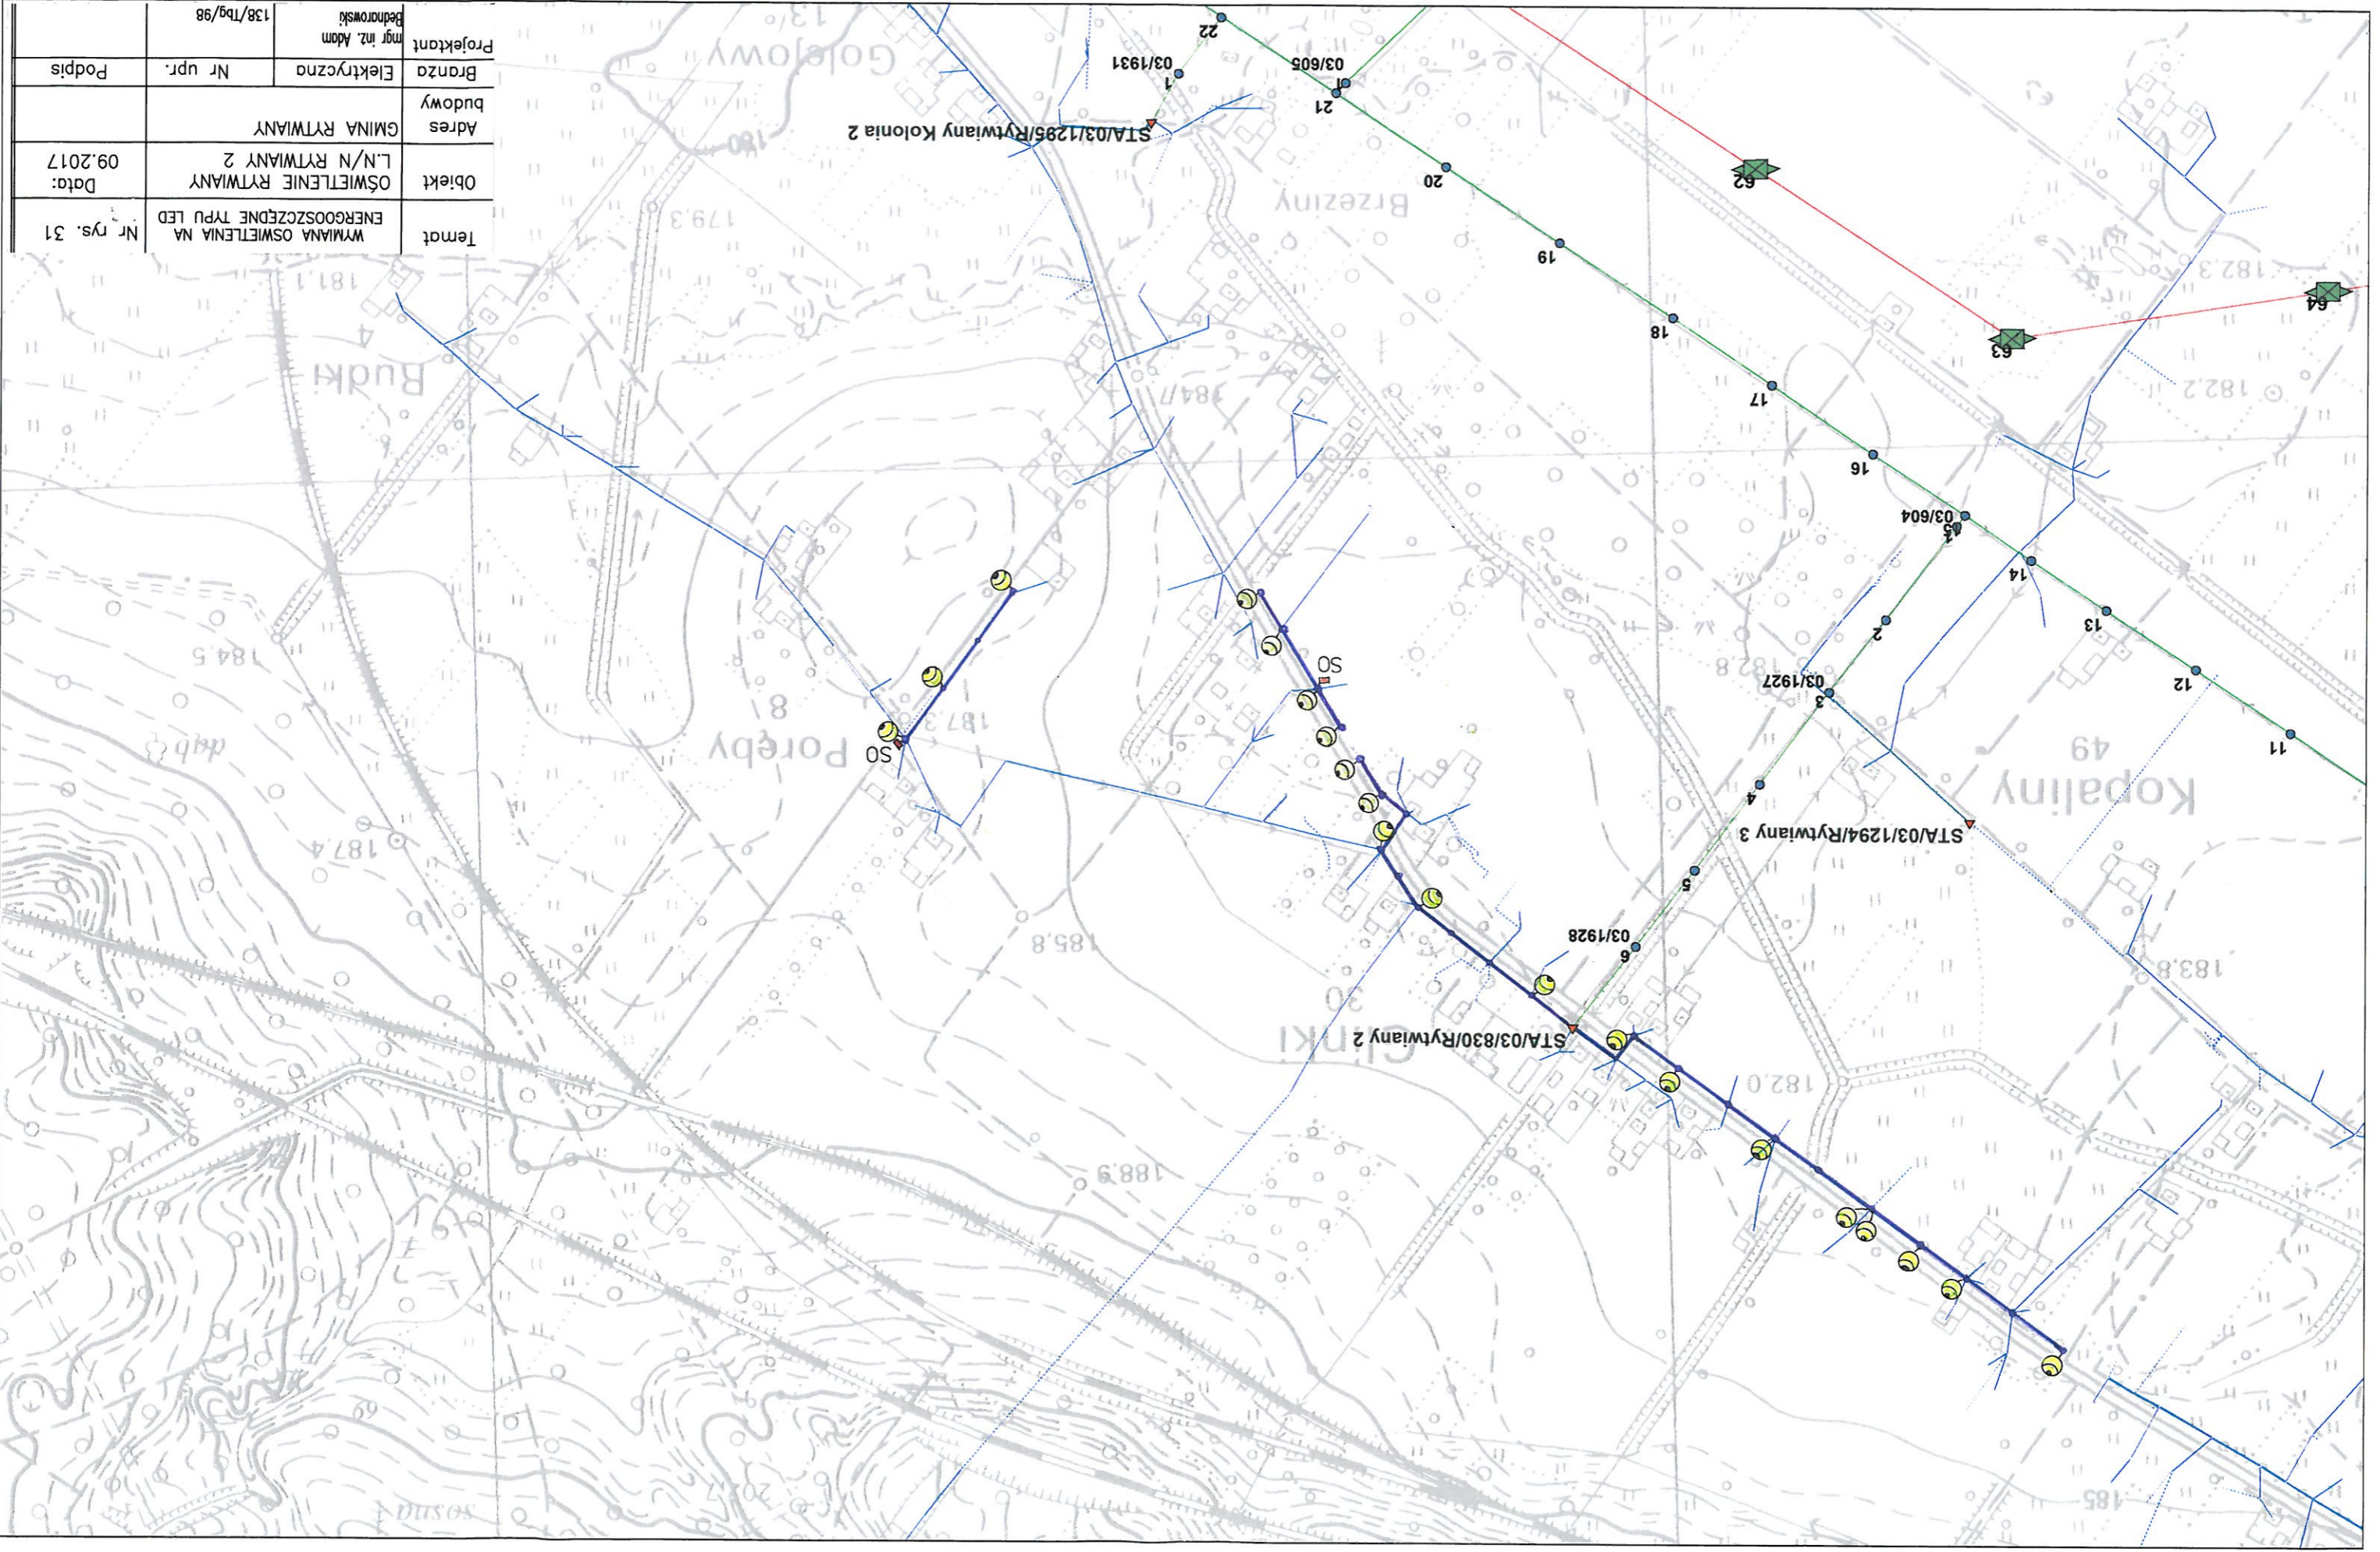


Projektant mgr inż. Adam Bednarski	Elektryczna	GMINA RYTWIANY
	Brzoza	
Nr upr.		Objekt OSWIETLENIE RYTWIANY L/N/N RYTWIANY 1
Podpis		
Nr rys. 33		Temat WYMIANA OSWIETLENIA NA ENERGOOSZCZEDNE TYPU LED
Data: 09.2017		

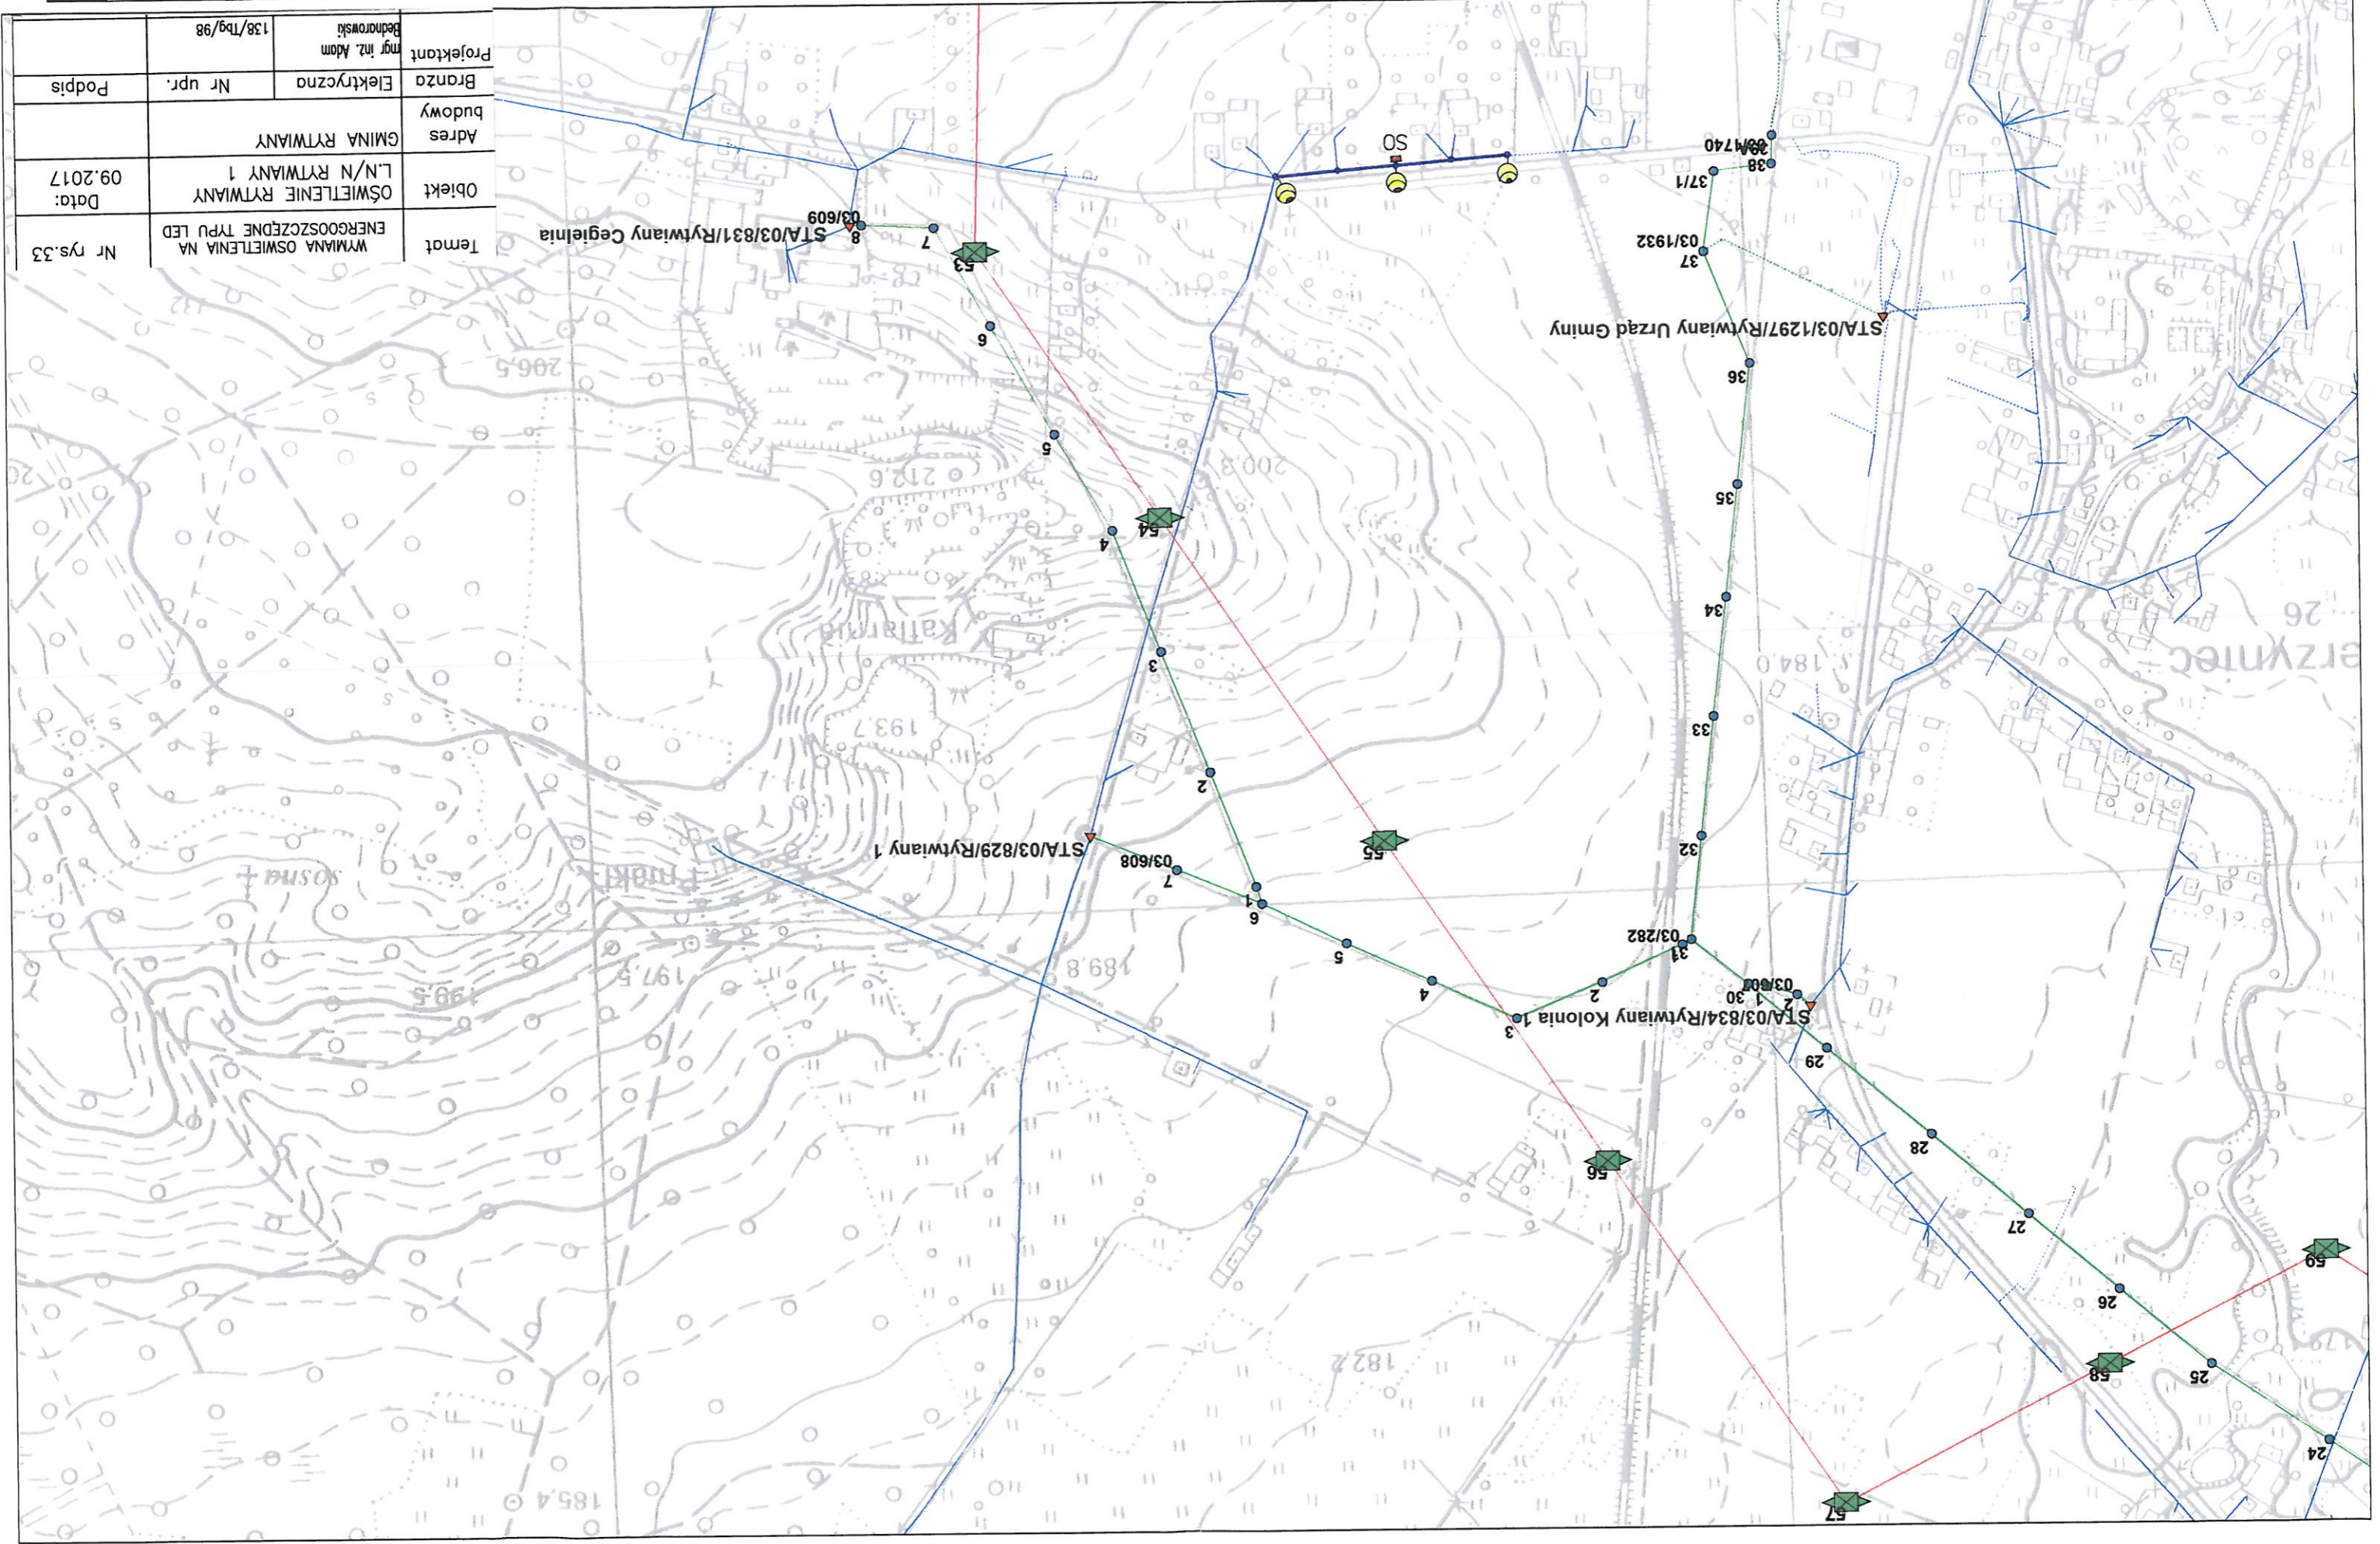

0 50 100 150 200 250 m

1 : 5 000

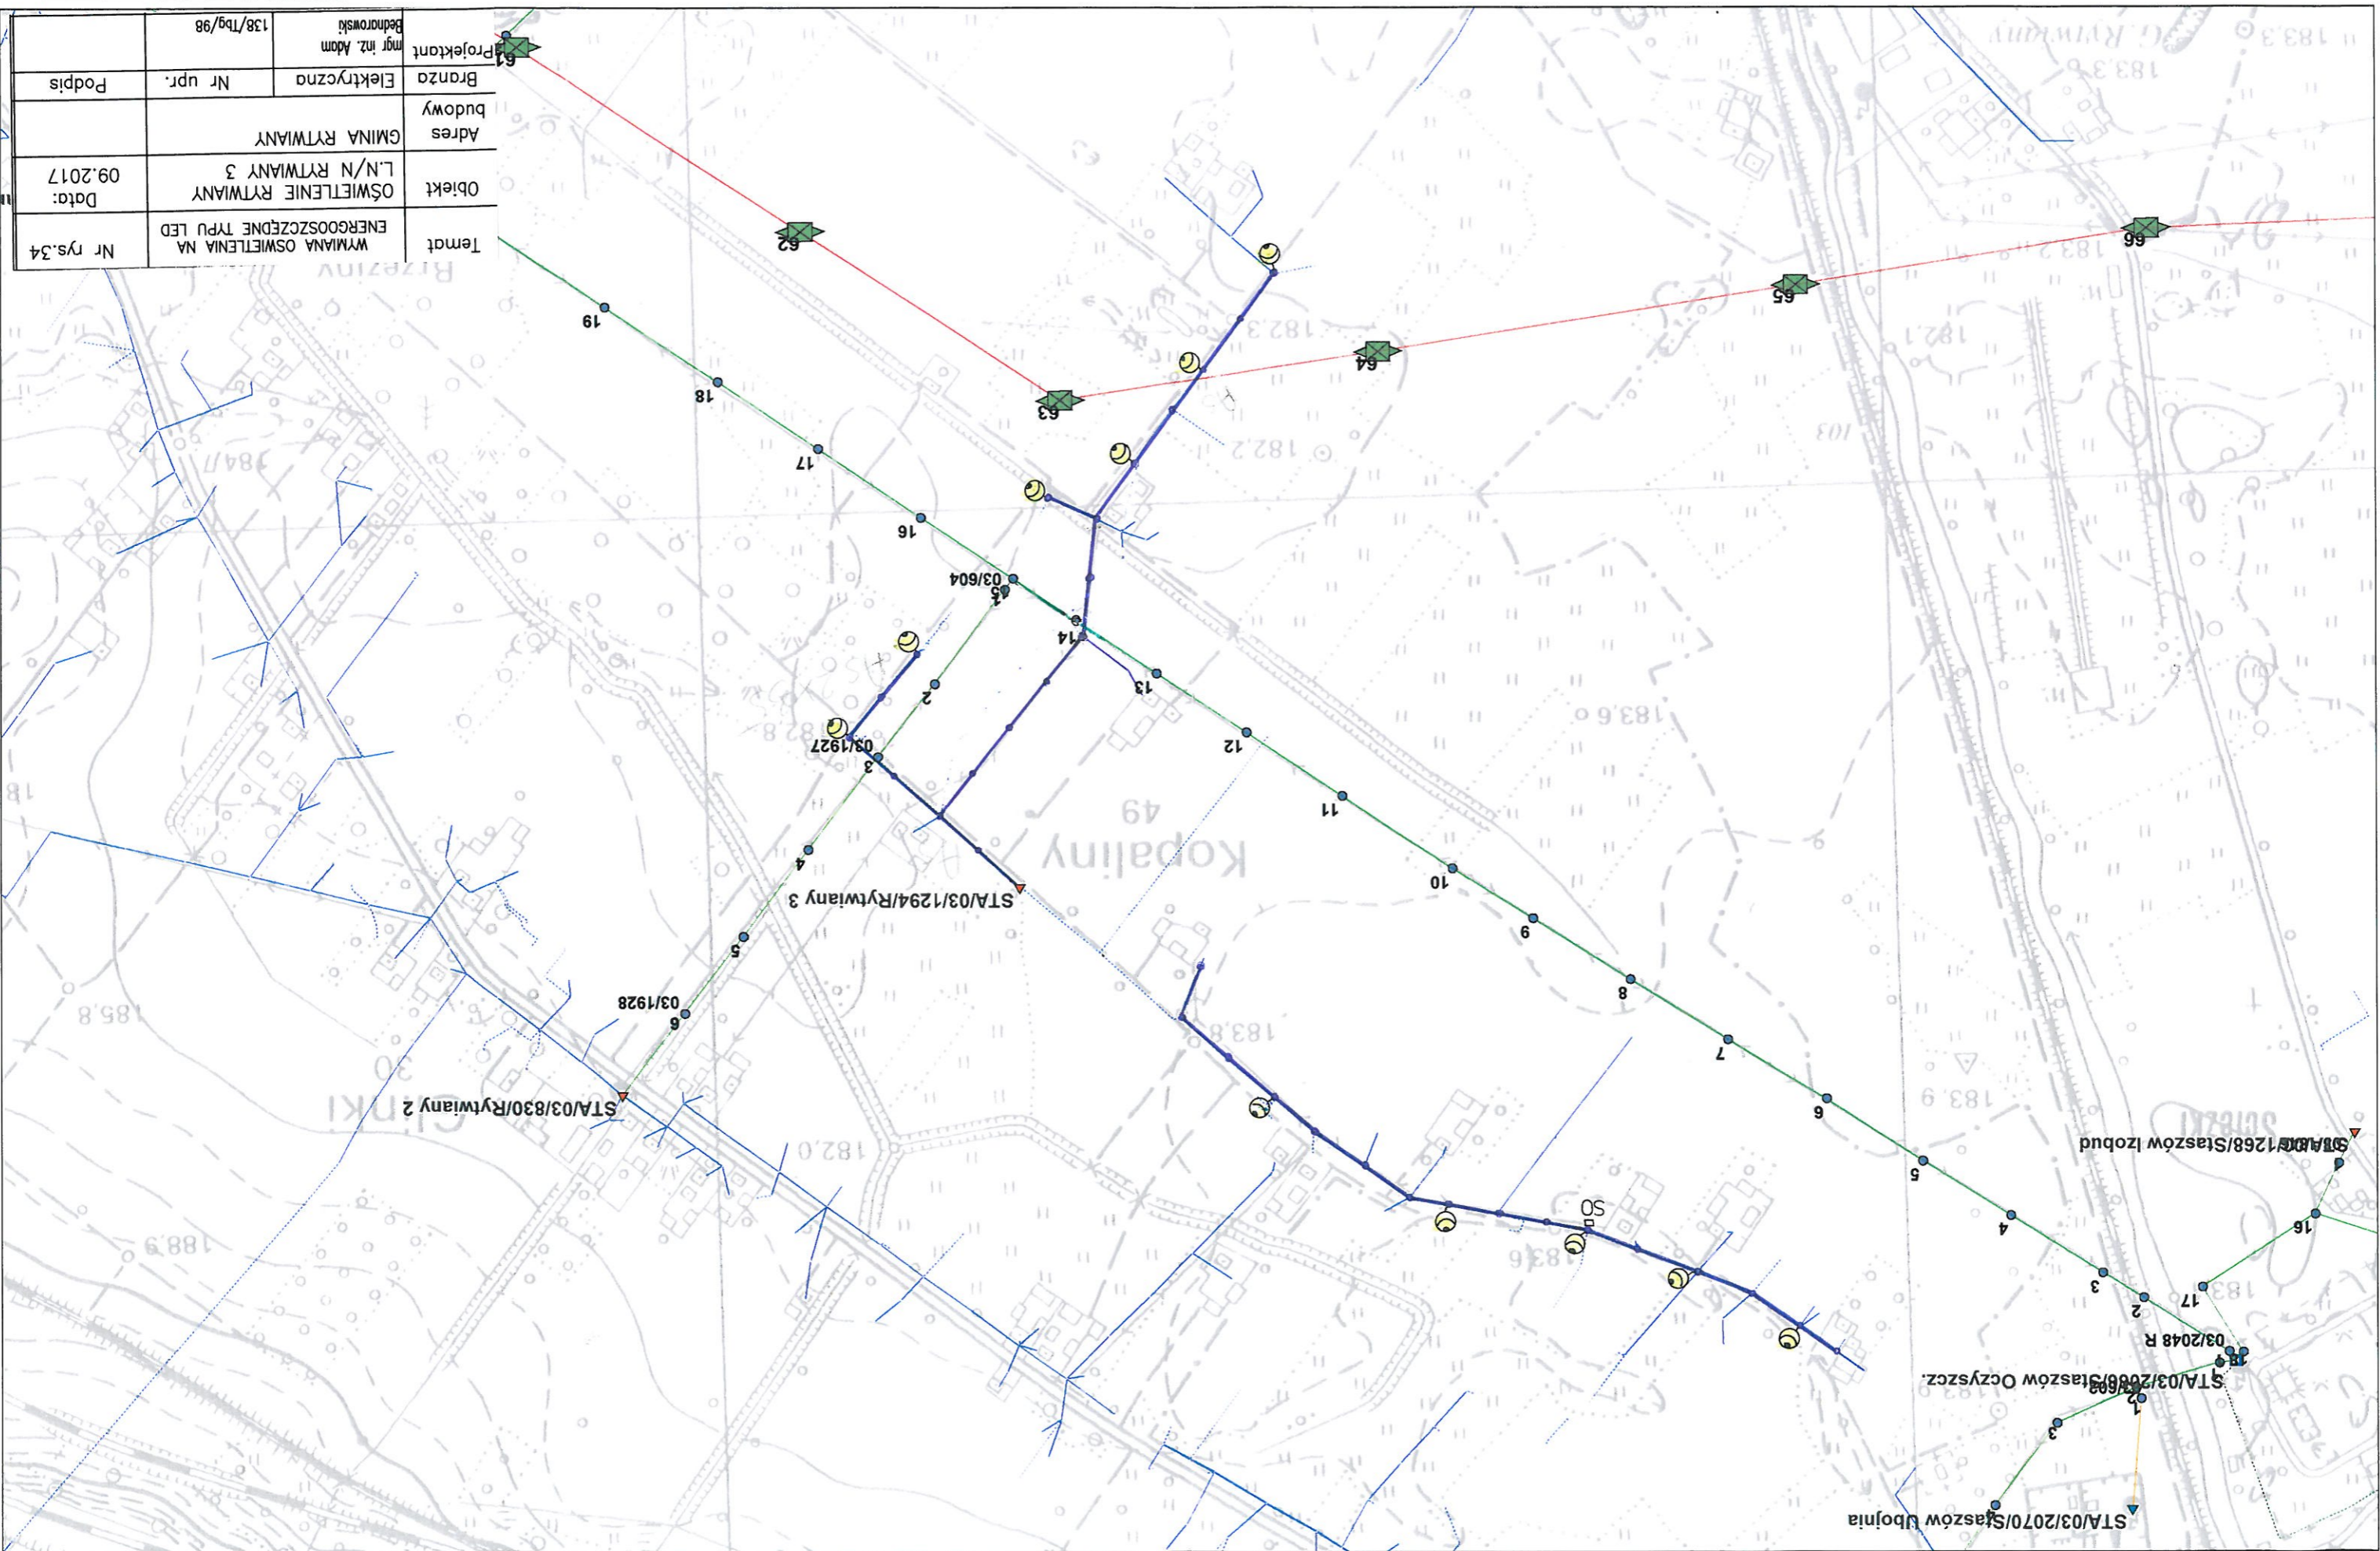


Projektant	mgr inż. Adam Bednarski	138/Tbg/98
Branża	Elektryczna	Nr upr.
Adres budowy	GMINA RYTWIANY	
Objekt	OŚWIETLENIE RYTWIANY L/N/N RYTWIANY 3	
Data:	09.2017	
Temat	WYMIANA OŚWIETLENIA NA ENERGOOSZCZĘDNE TYPU LED	
Nr rys.34		

0 50 100 150 200 250 m

1 : 5 000

Projektant mgr inż. Adam Bednarski	Elektryczna	138/Tbg/98
Branża	Elektryczna	Nr upr.
Adres budowy	GMINA RYTWIANY	
Opis obiektu	OŚWIETLENIE RYTWIANY L/N/N RYTWIANY CEGIELNIA	
Temat	WYMIANA OŚWIETLENIA NA ENERGOOSZCZĘDNE TYPU LED	
	Data: 09.2017	
	Nr rys.36	

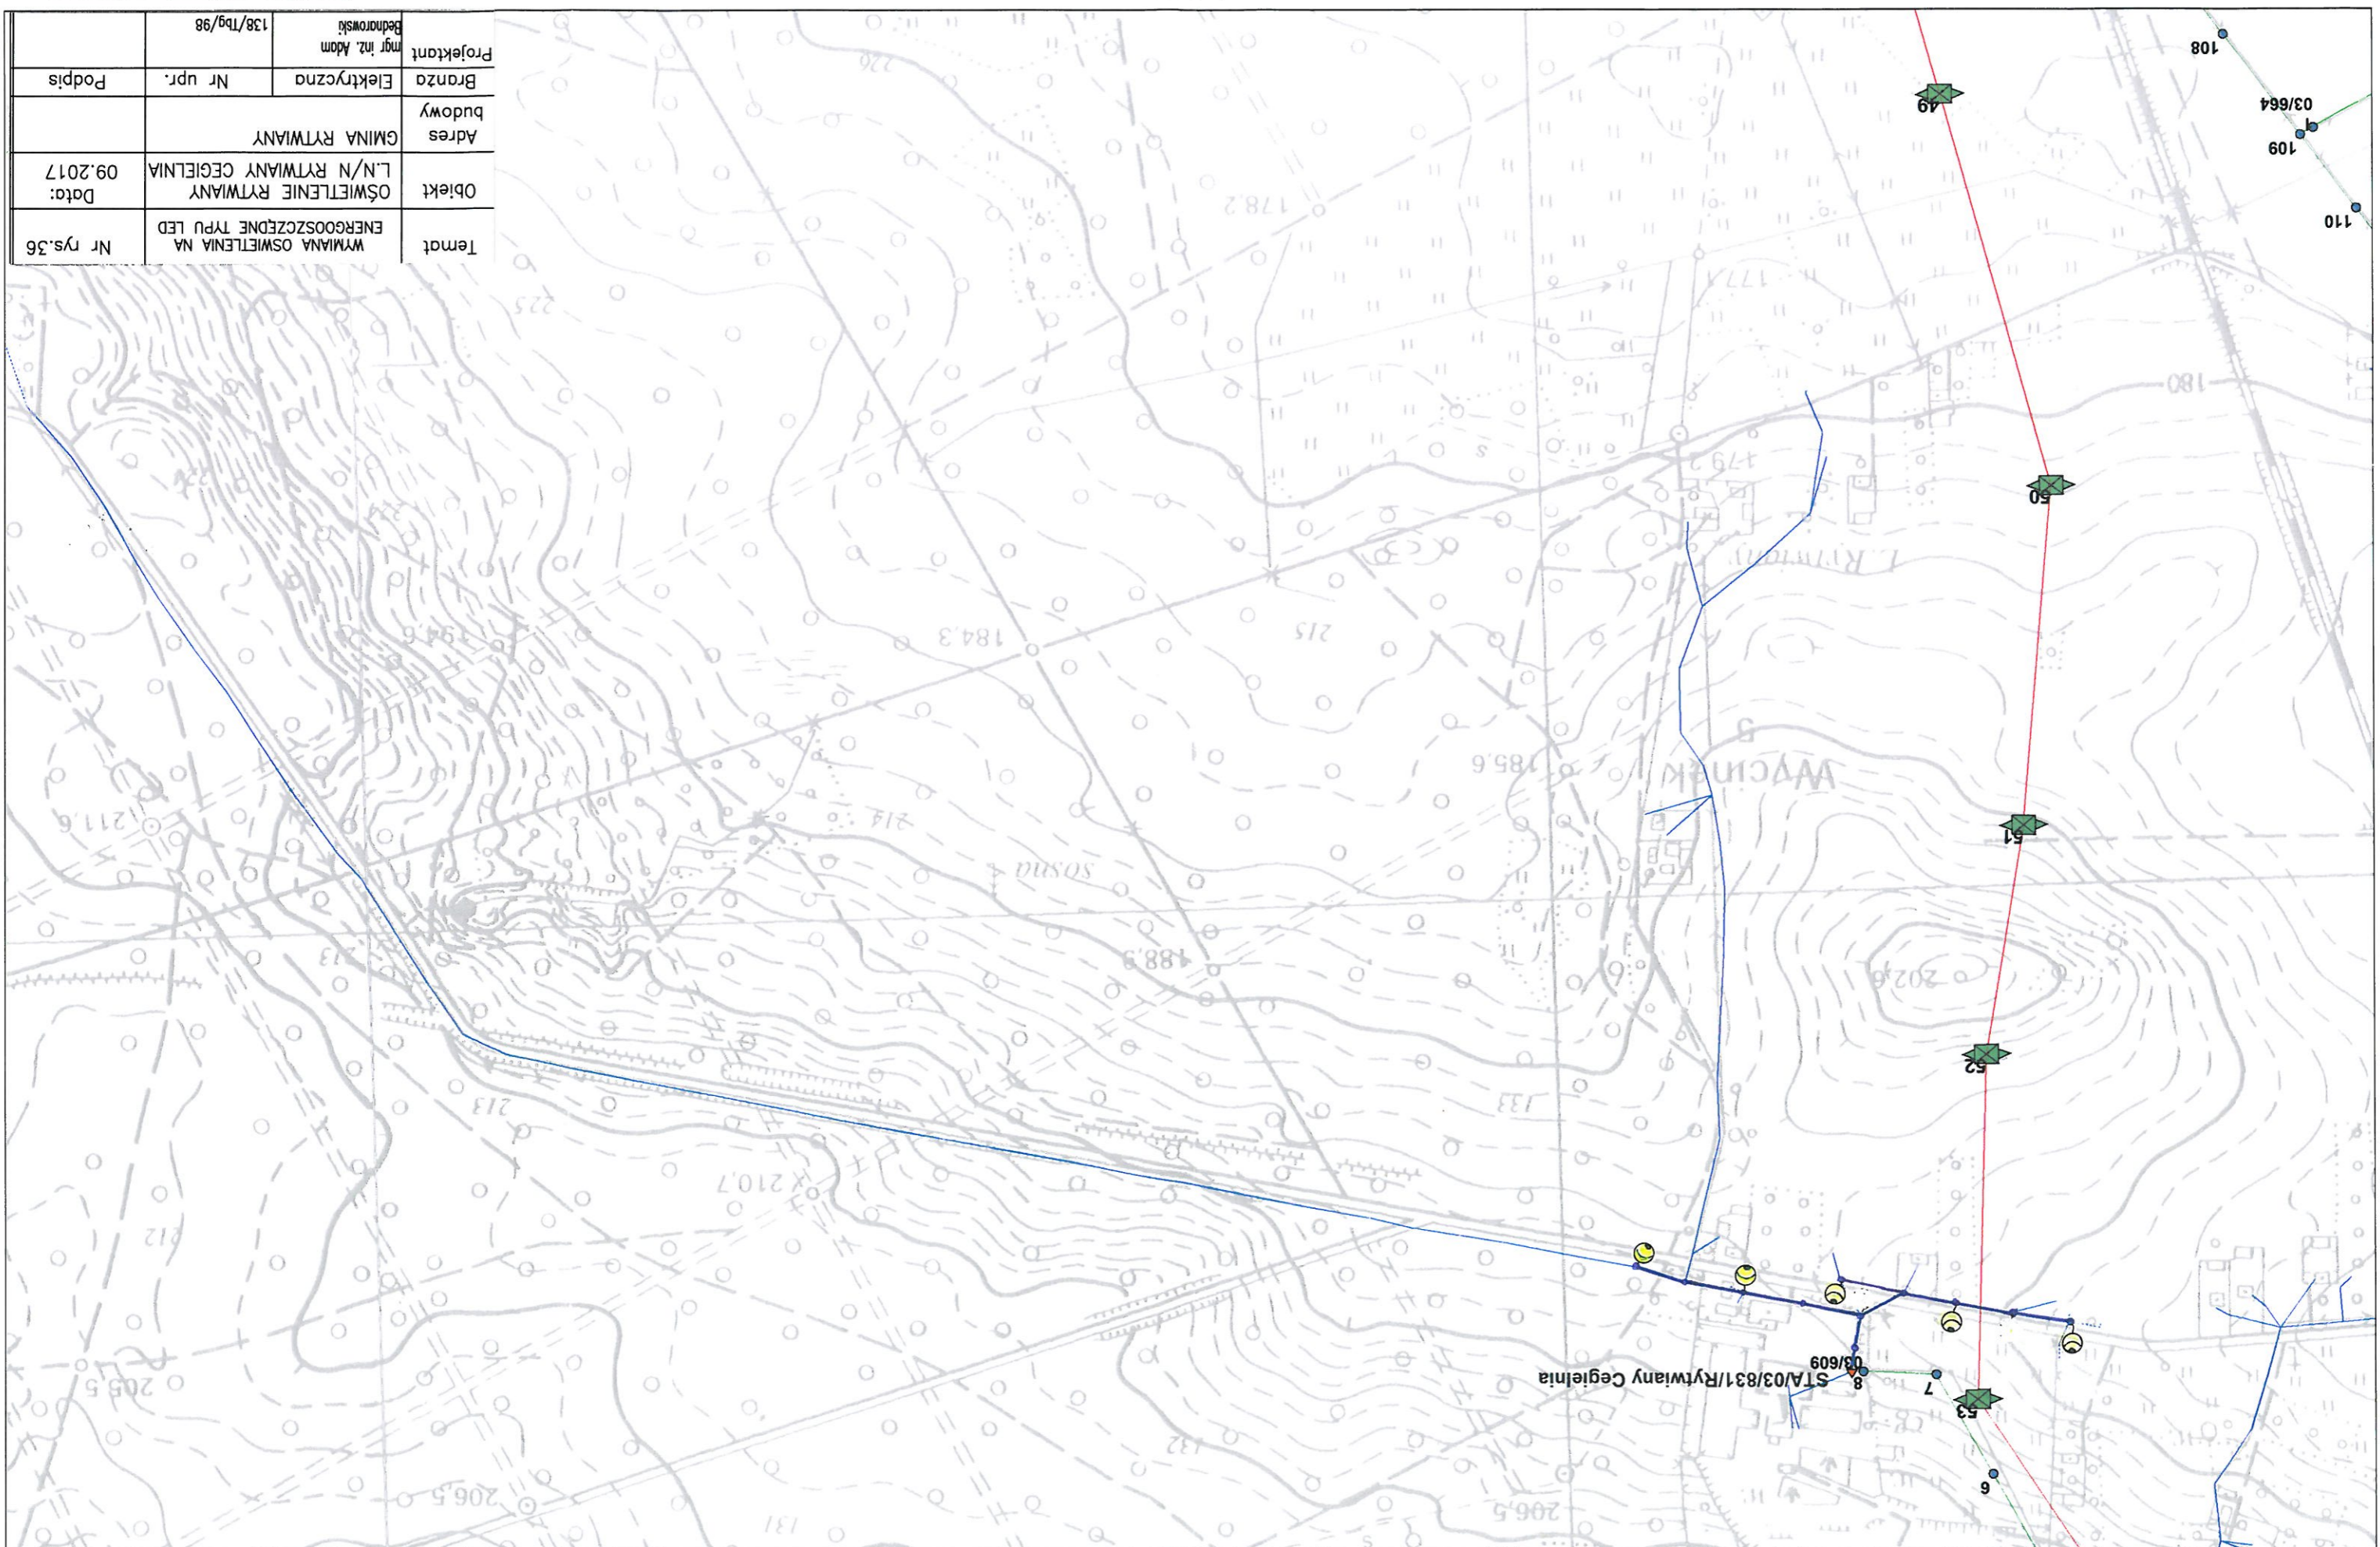

03/664

109

110

108

STA/03/831/Rytwiany Cegielnia

03/609

8

7

53

6


52

51

50

49


Temat	WYMIANA OŚWIETLENIA NA ENERGOOSZCZĘDNE TYPU LED	Nr rys. 38
Objekt	OŚWIETLENIE RYTWIANY L/N RYTWIANY GROBLA	Data: 09.2017
Adres budowy	GMINA RYTWIANY	
Branża	Elektryczna	Nr upr. Podpis
Projektant	mgr inż. Adam Bednarski	138/Tbg/98

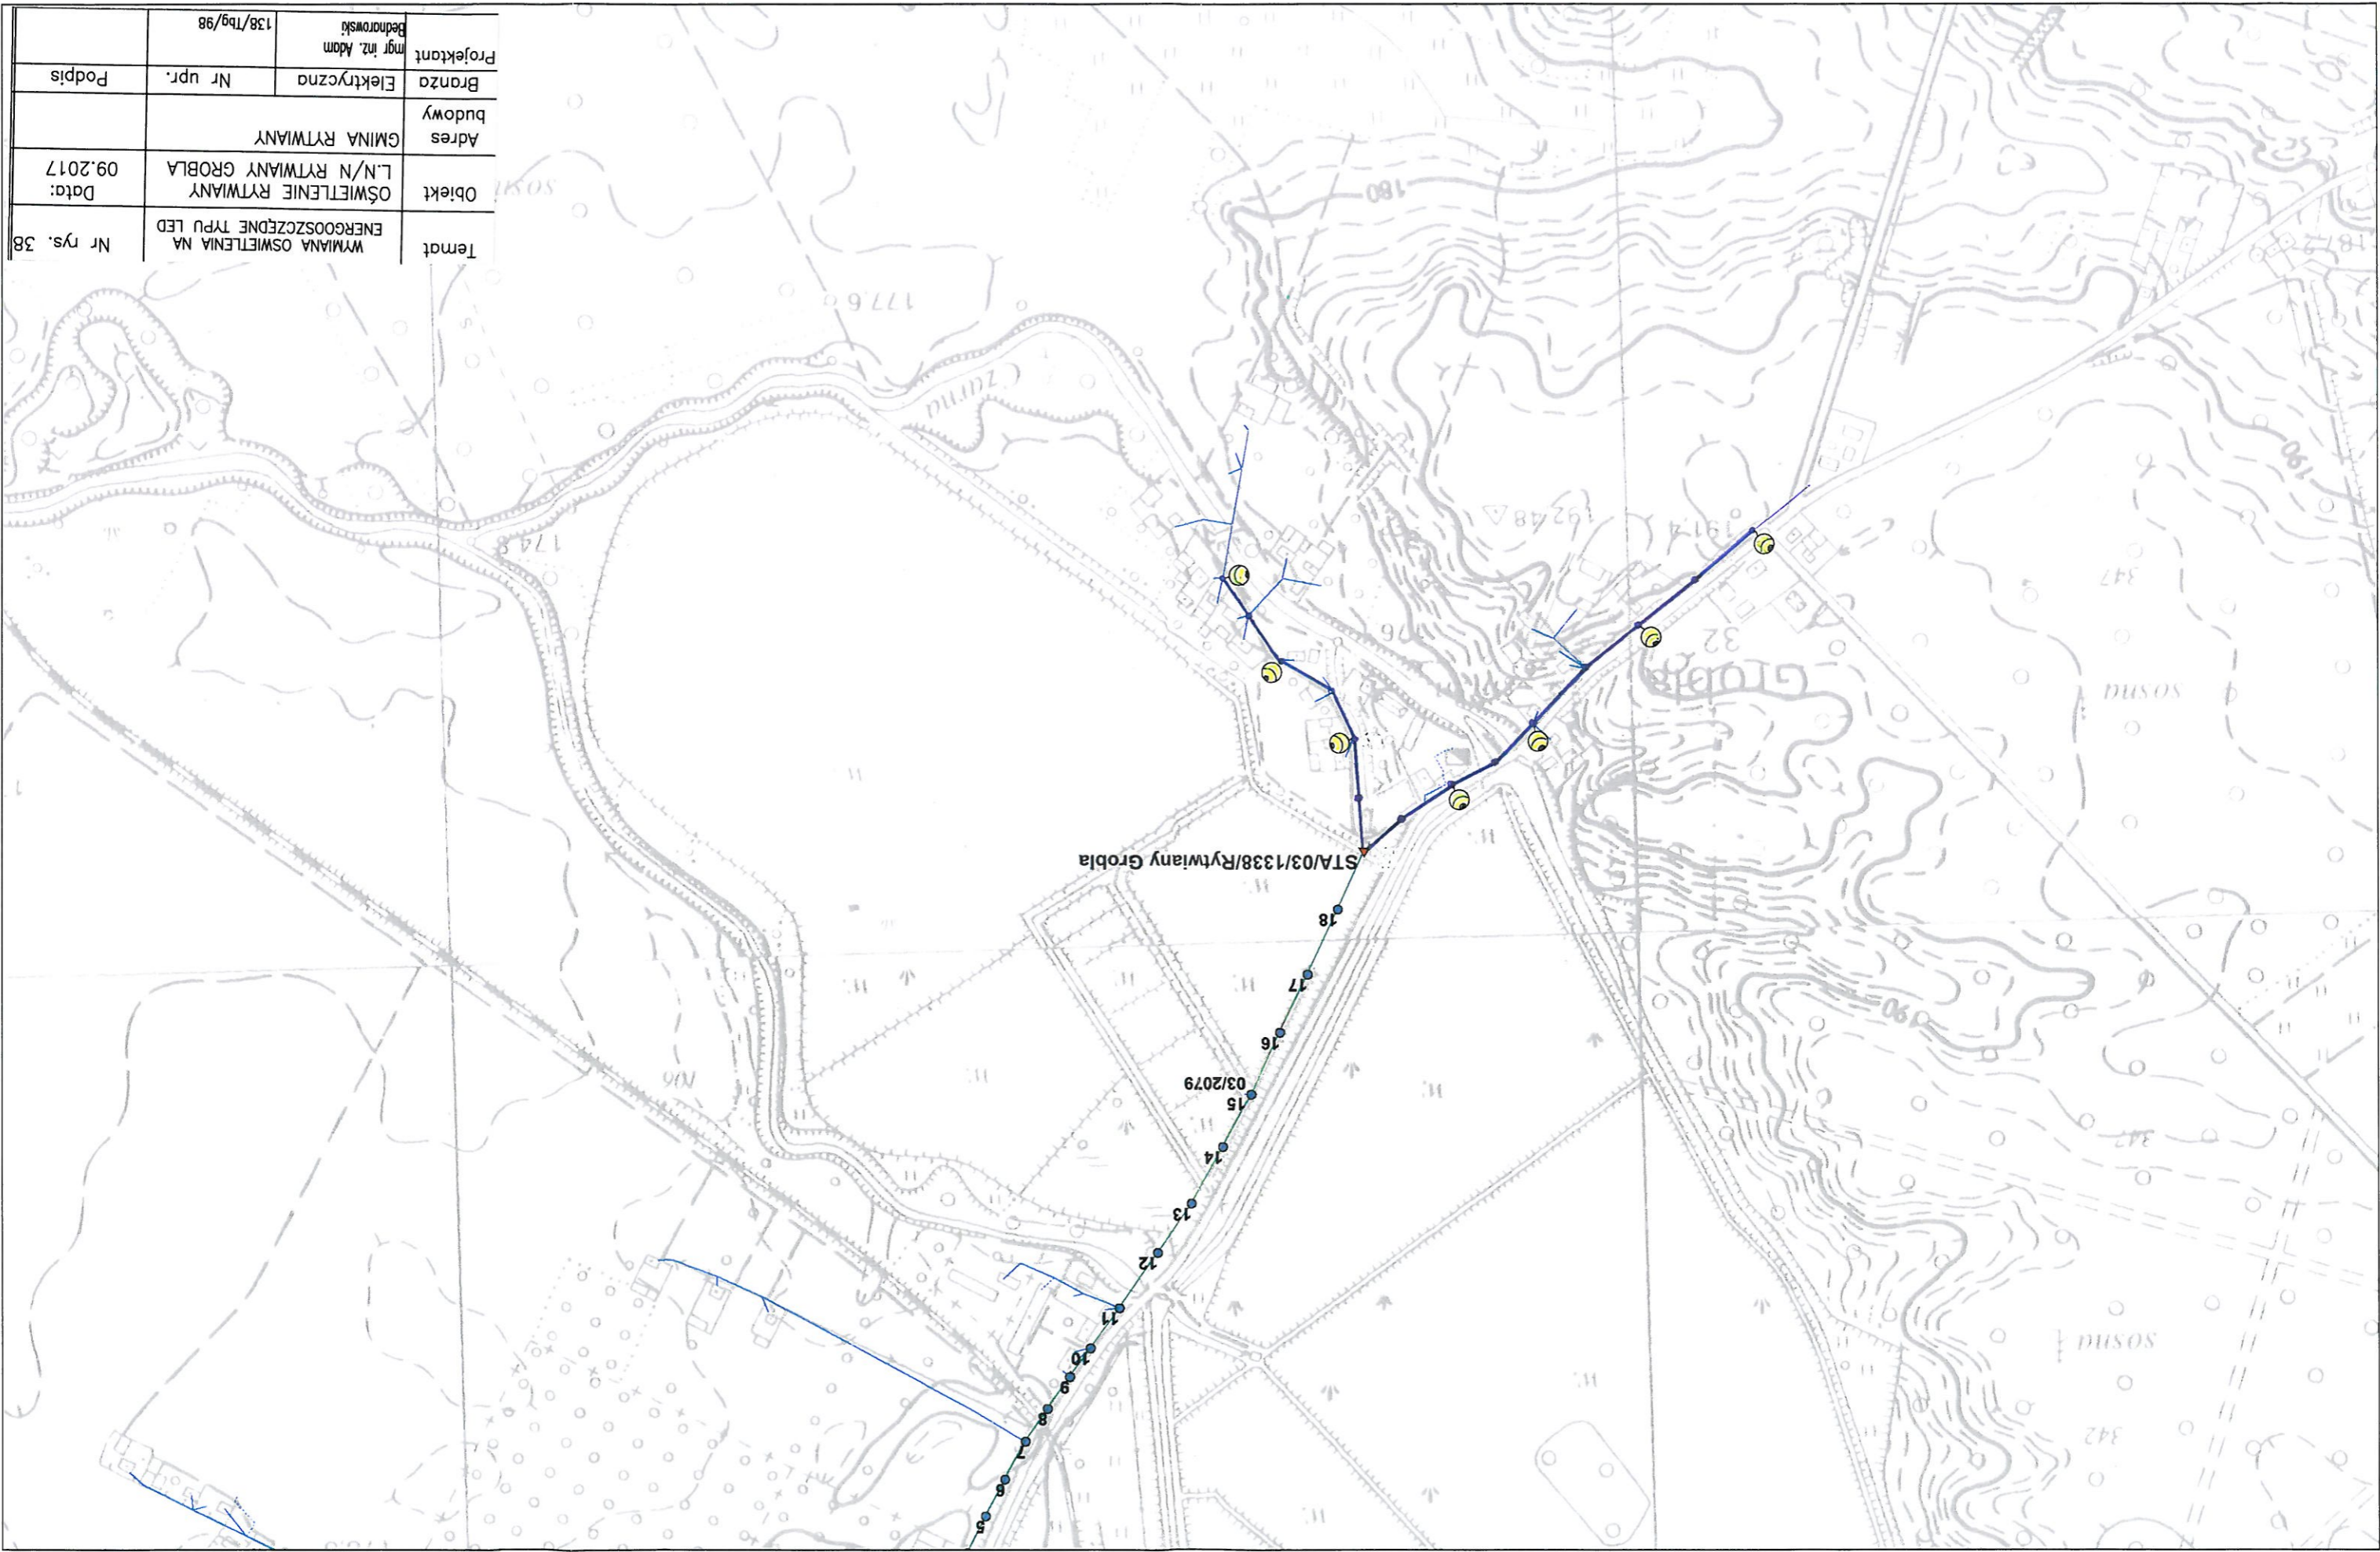

0 50 100 150 200 250 m

1 : 5 000


Temat	WYMIANA OŚWIETLENIA NA ENERGOOSZCZĘDNE TYPU LED	Nr rys. 42
Objekt	OŚWIETLENIE RYTWIANY L/N/N RYTWIANY HOTEL	Data: 09.2017
Adres budowy	GMINA RYTWIANY	
Branża	Elektryczna	Nr upr. Podpis
Projektant	mgr inż. Adam Bednorwski	138/Tbg/98

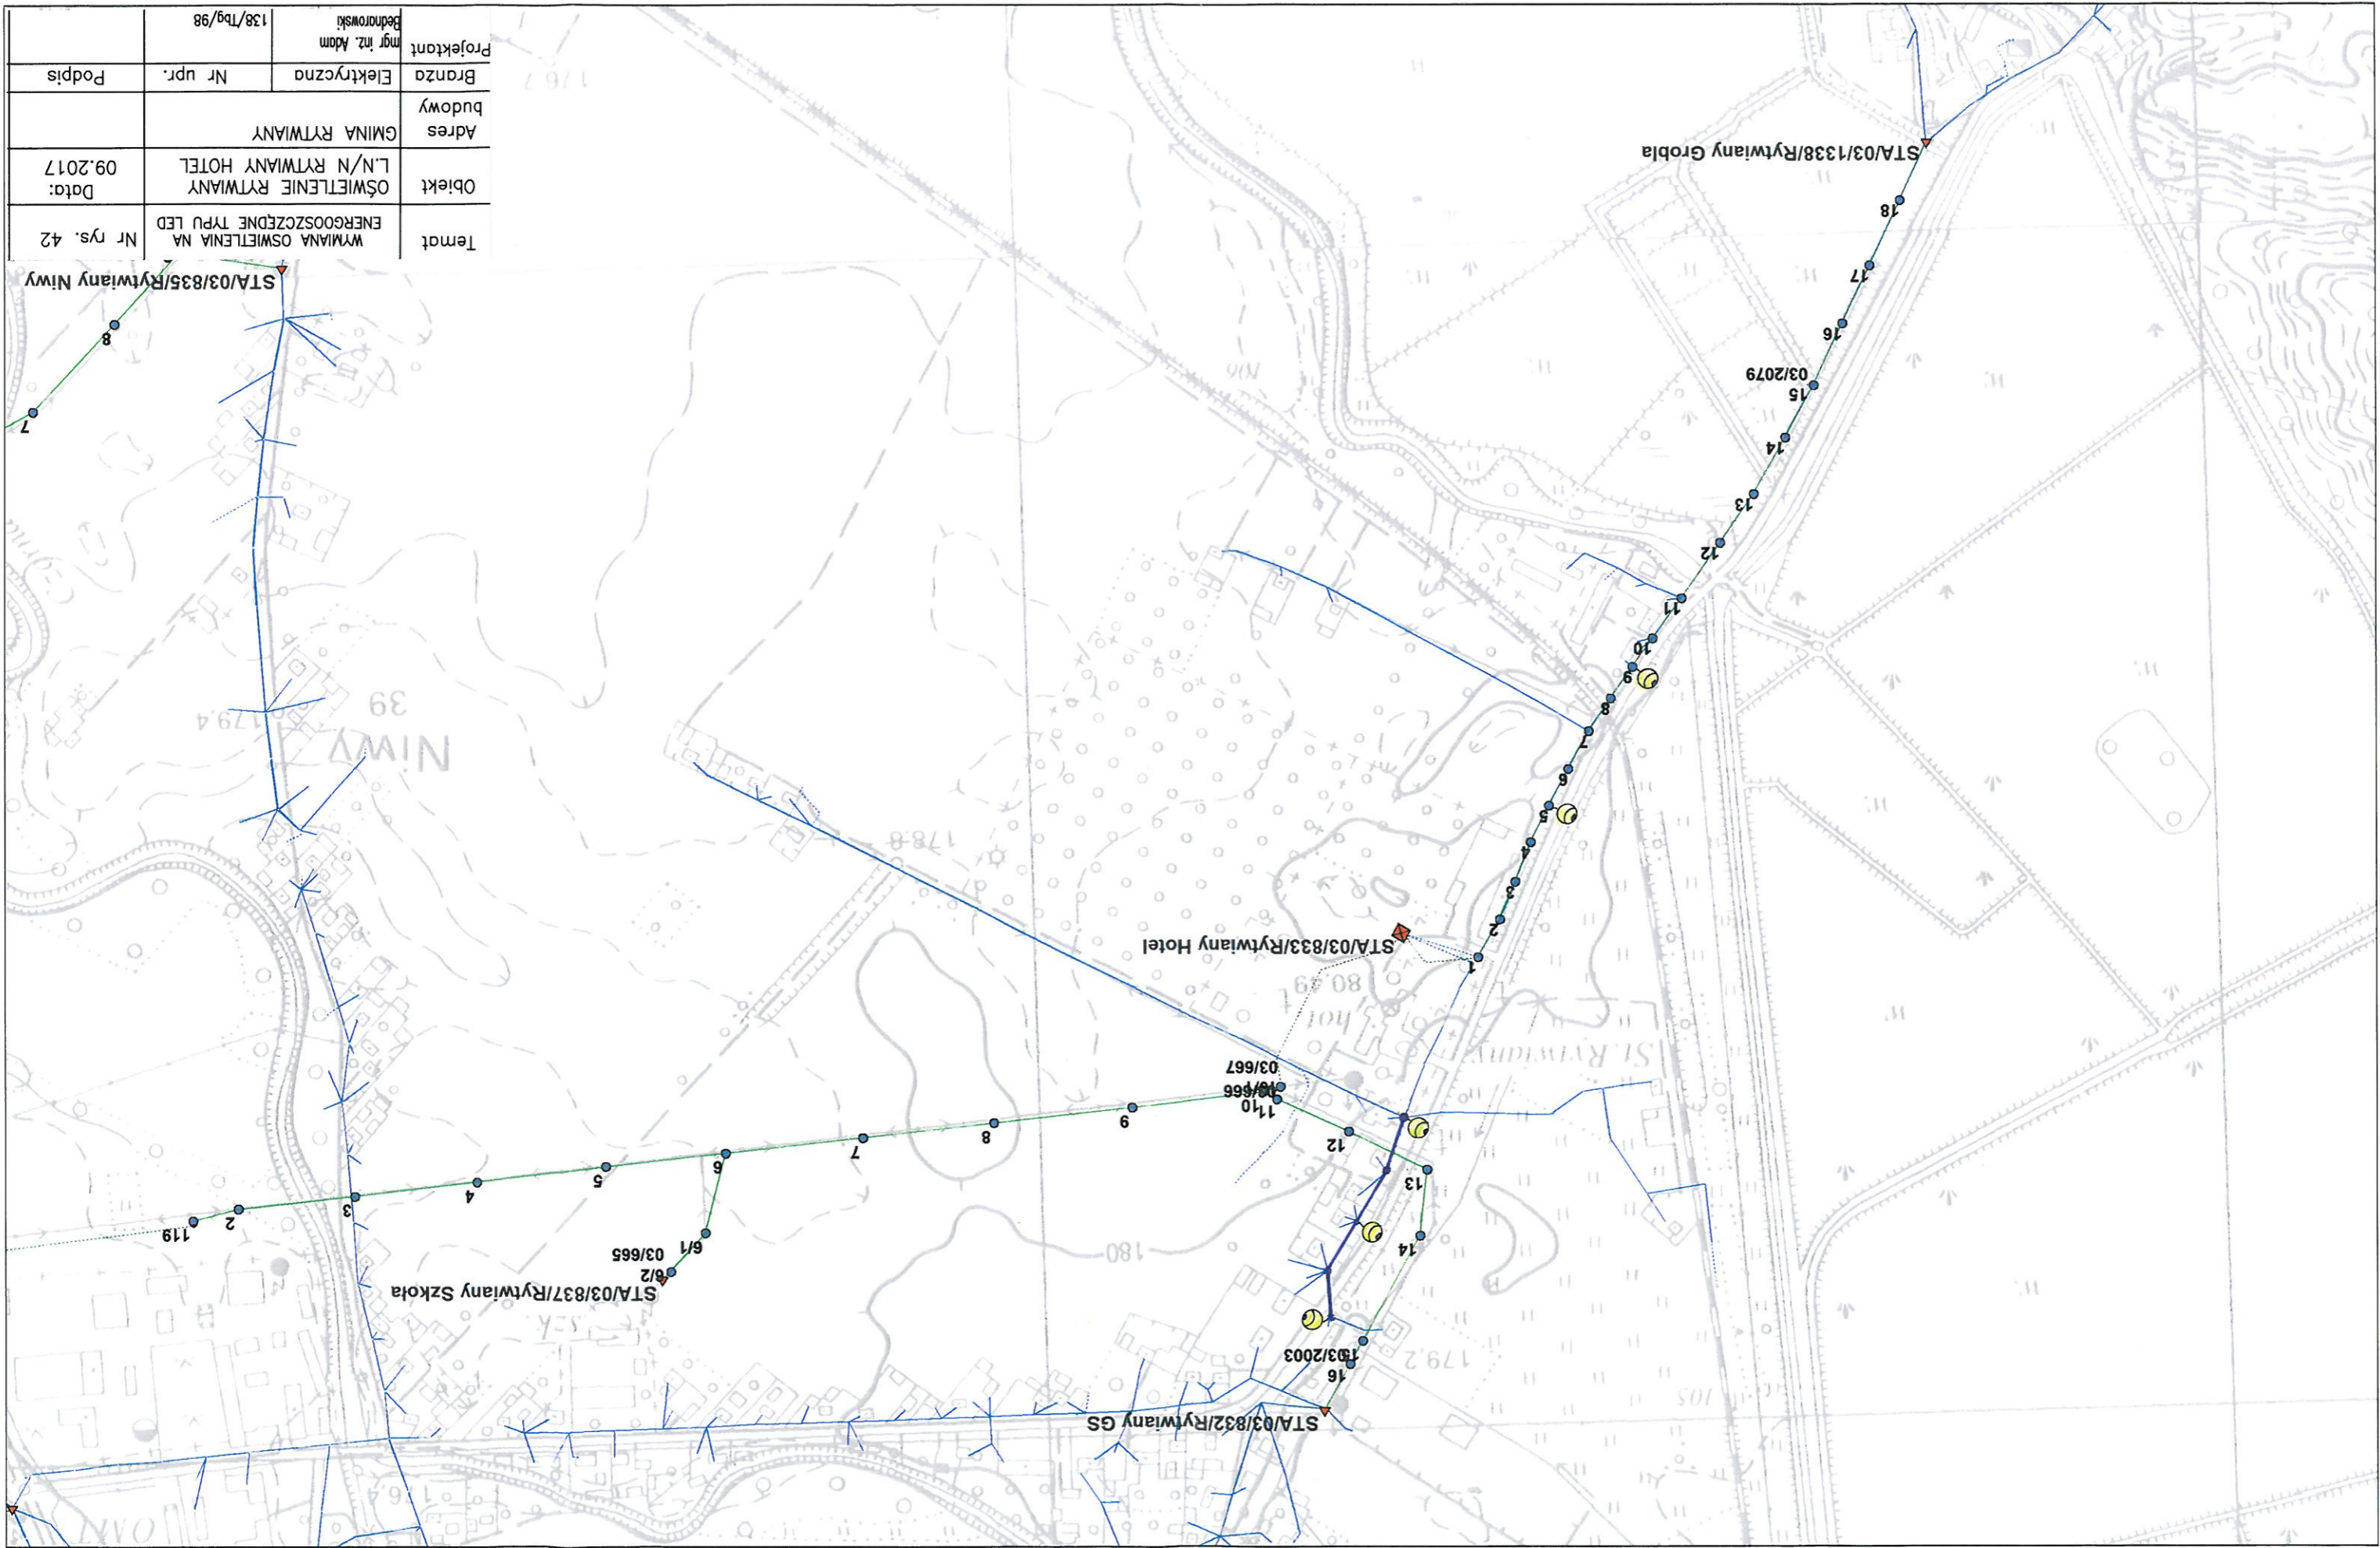

0 50 100 150 200 250 m


1 : 5 000

Temat	WYMIANA OŚWIETLENIA NA ENERGOOSZCZĘDNE TYPU LED	Nr rys.45
Objekt	OŚWIETLENIE RYTWIANY L.N./N RYTWIANY KOL. 1	Data: 09.2017
Adres budowy	GMINA RYTWIANY	
Brzoza	Elektryczna	Nr upr. Podpis
Projektant	mgr inż. Adam Bednrowski	138/Tbg/98

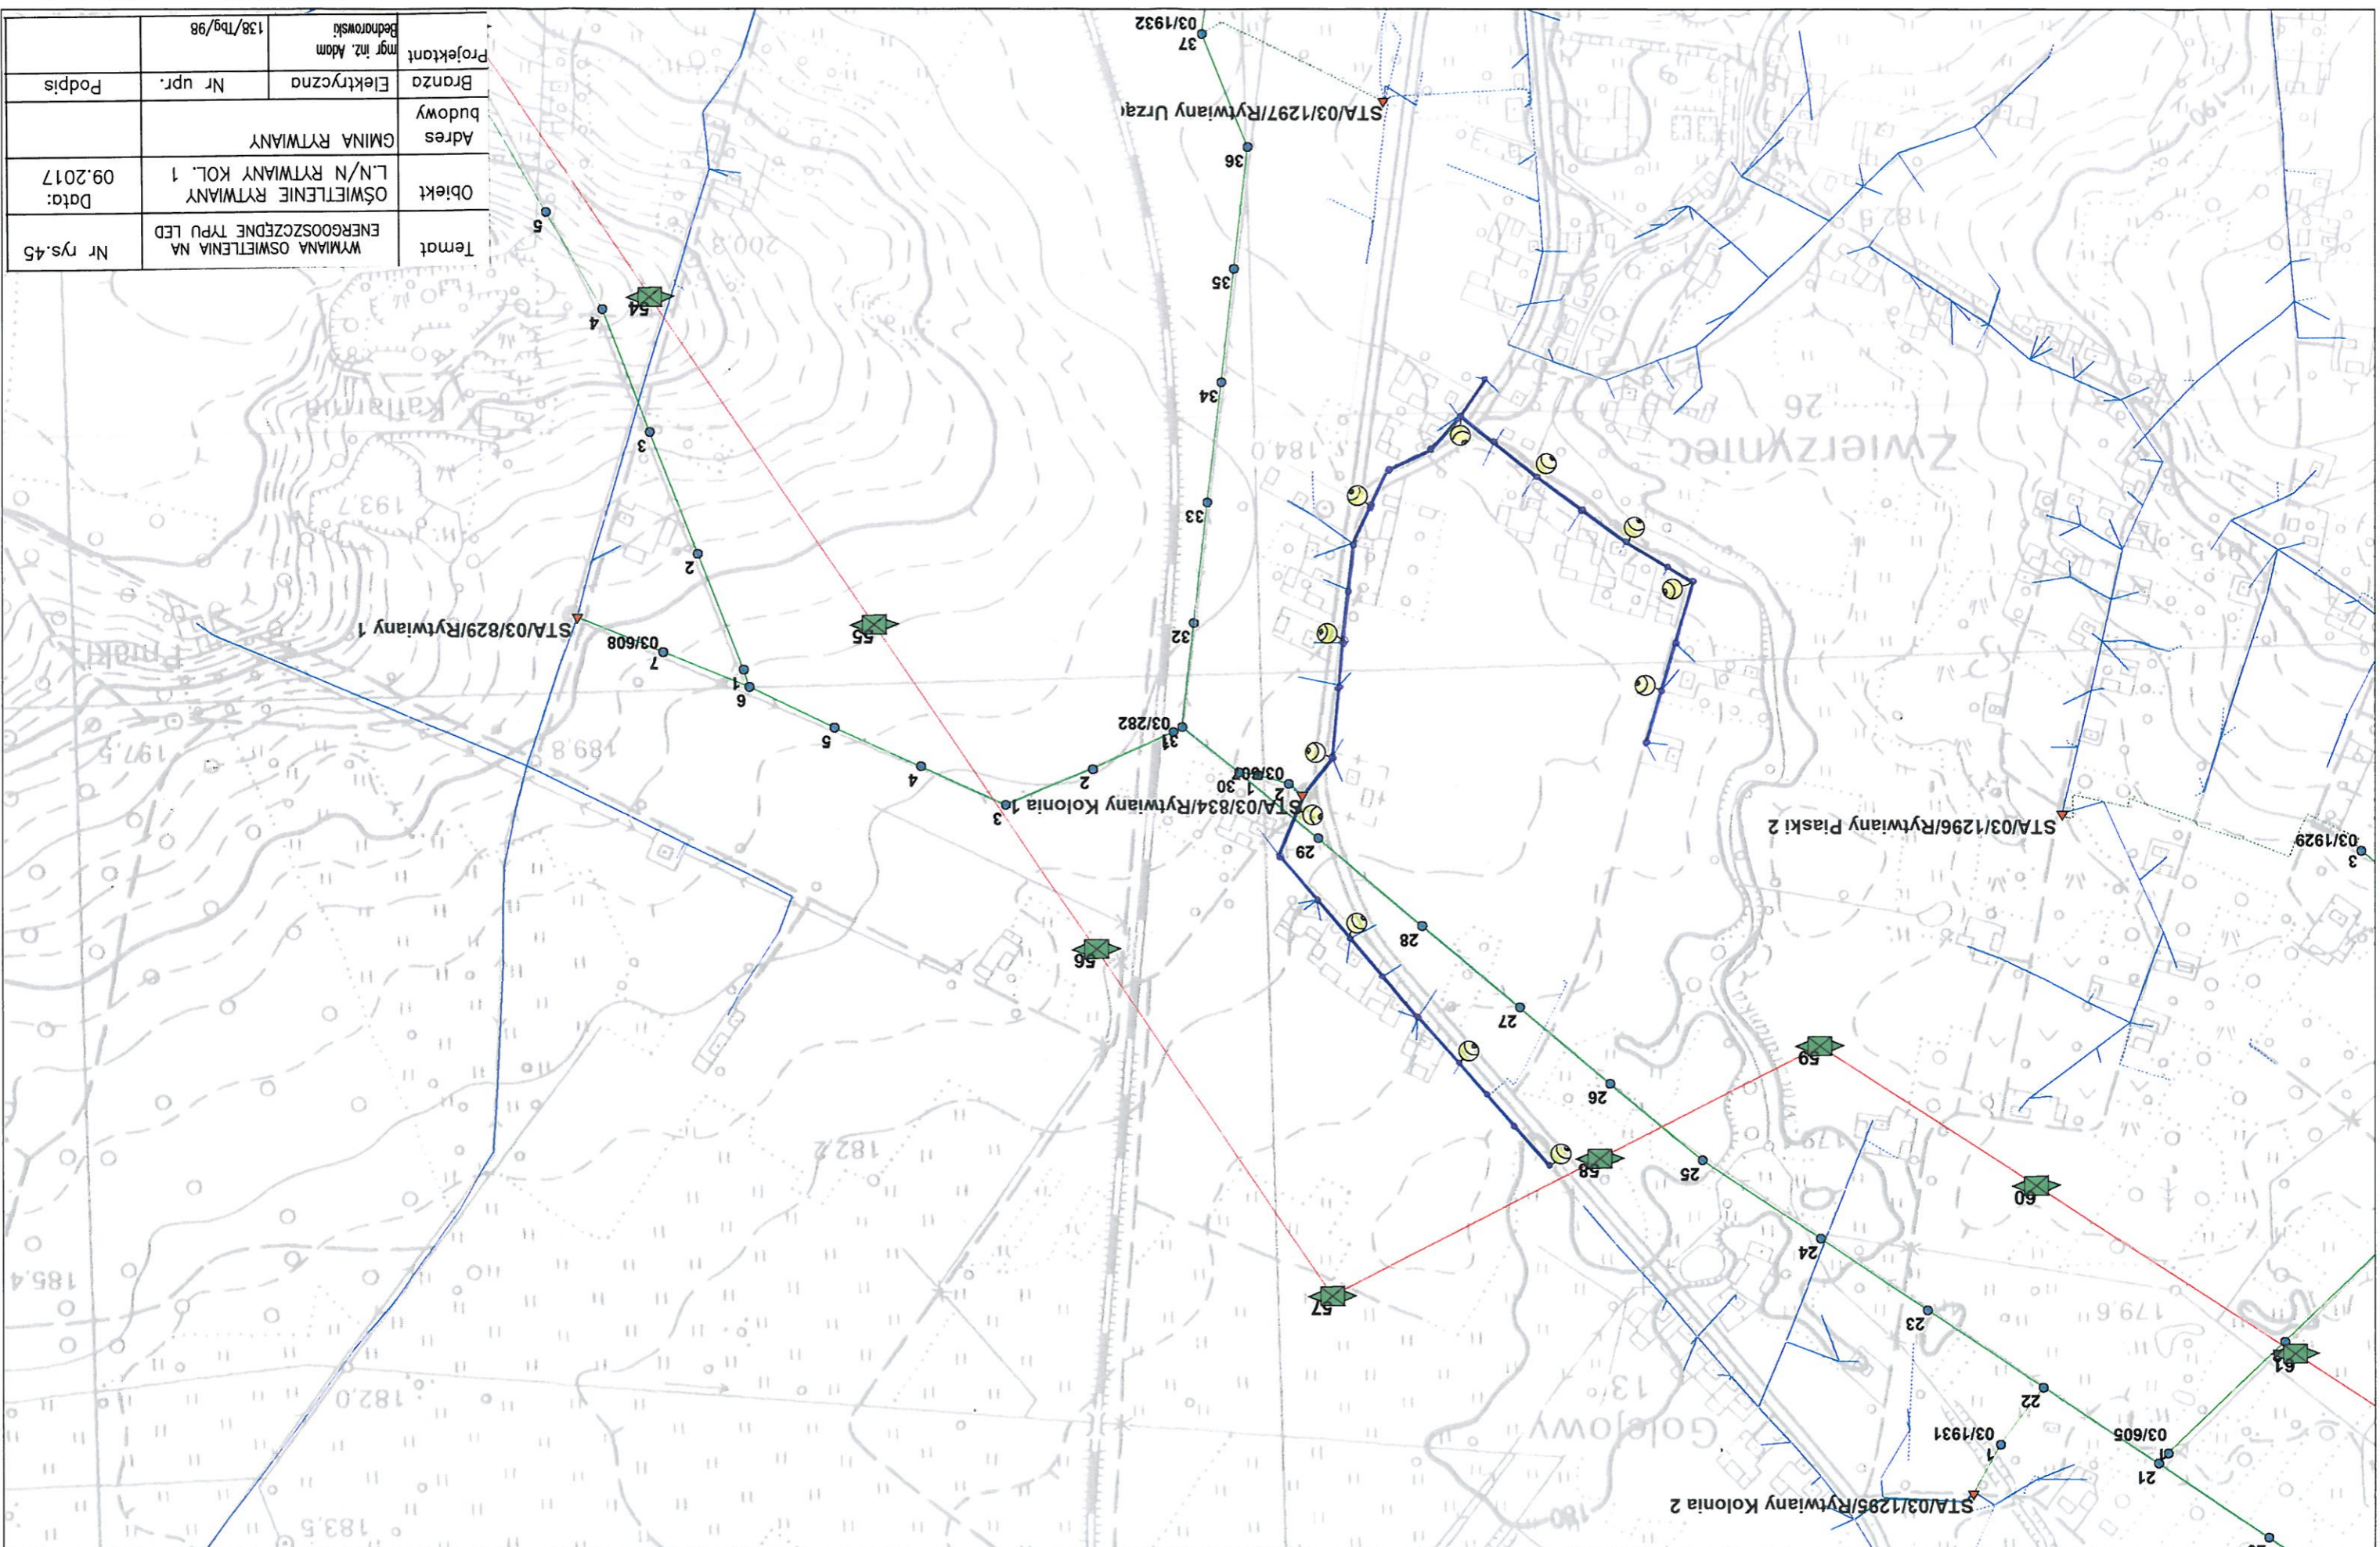


0 50 100 150 200 250 m

1 : 5 000

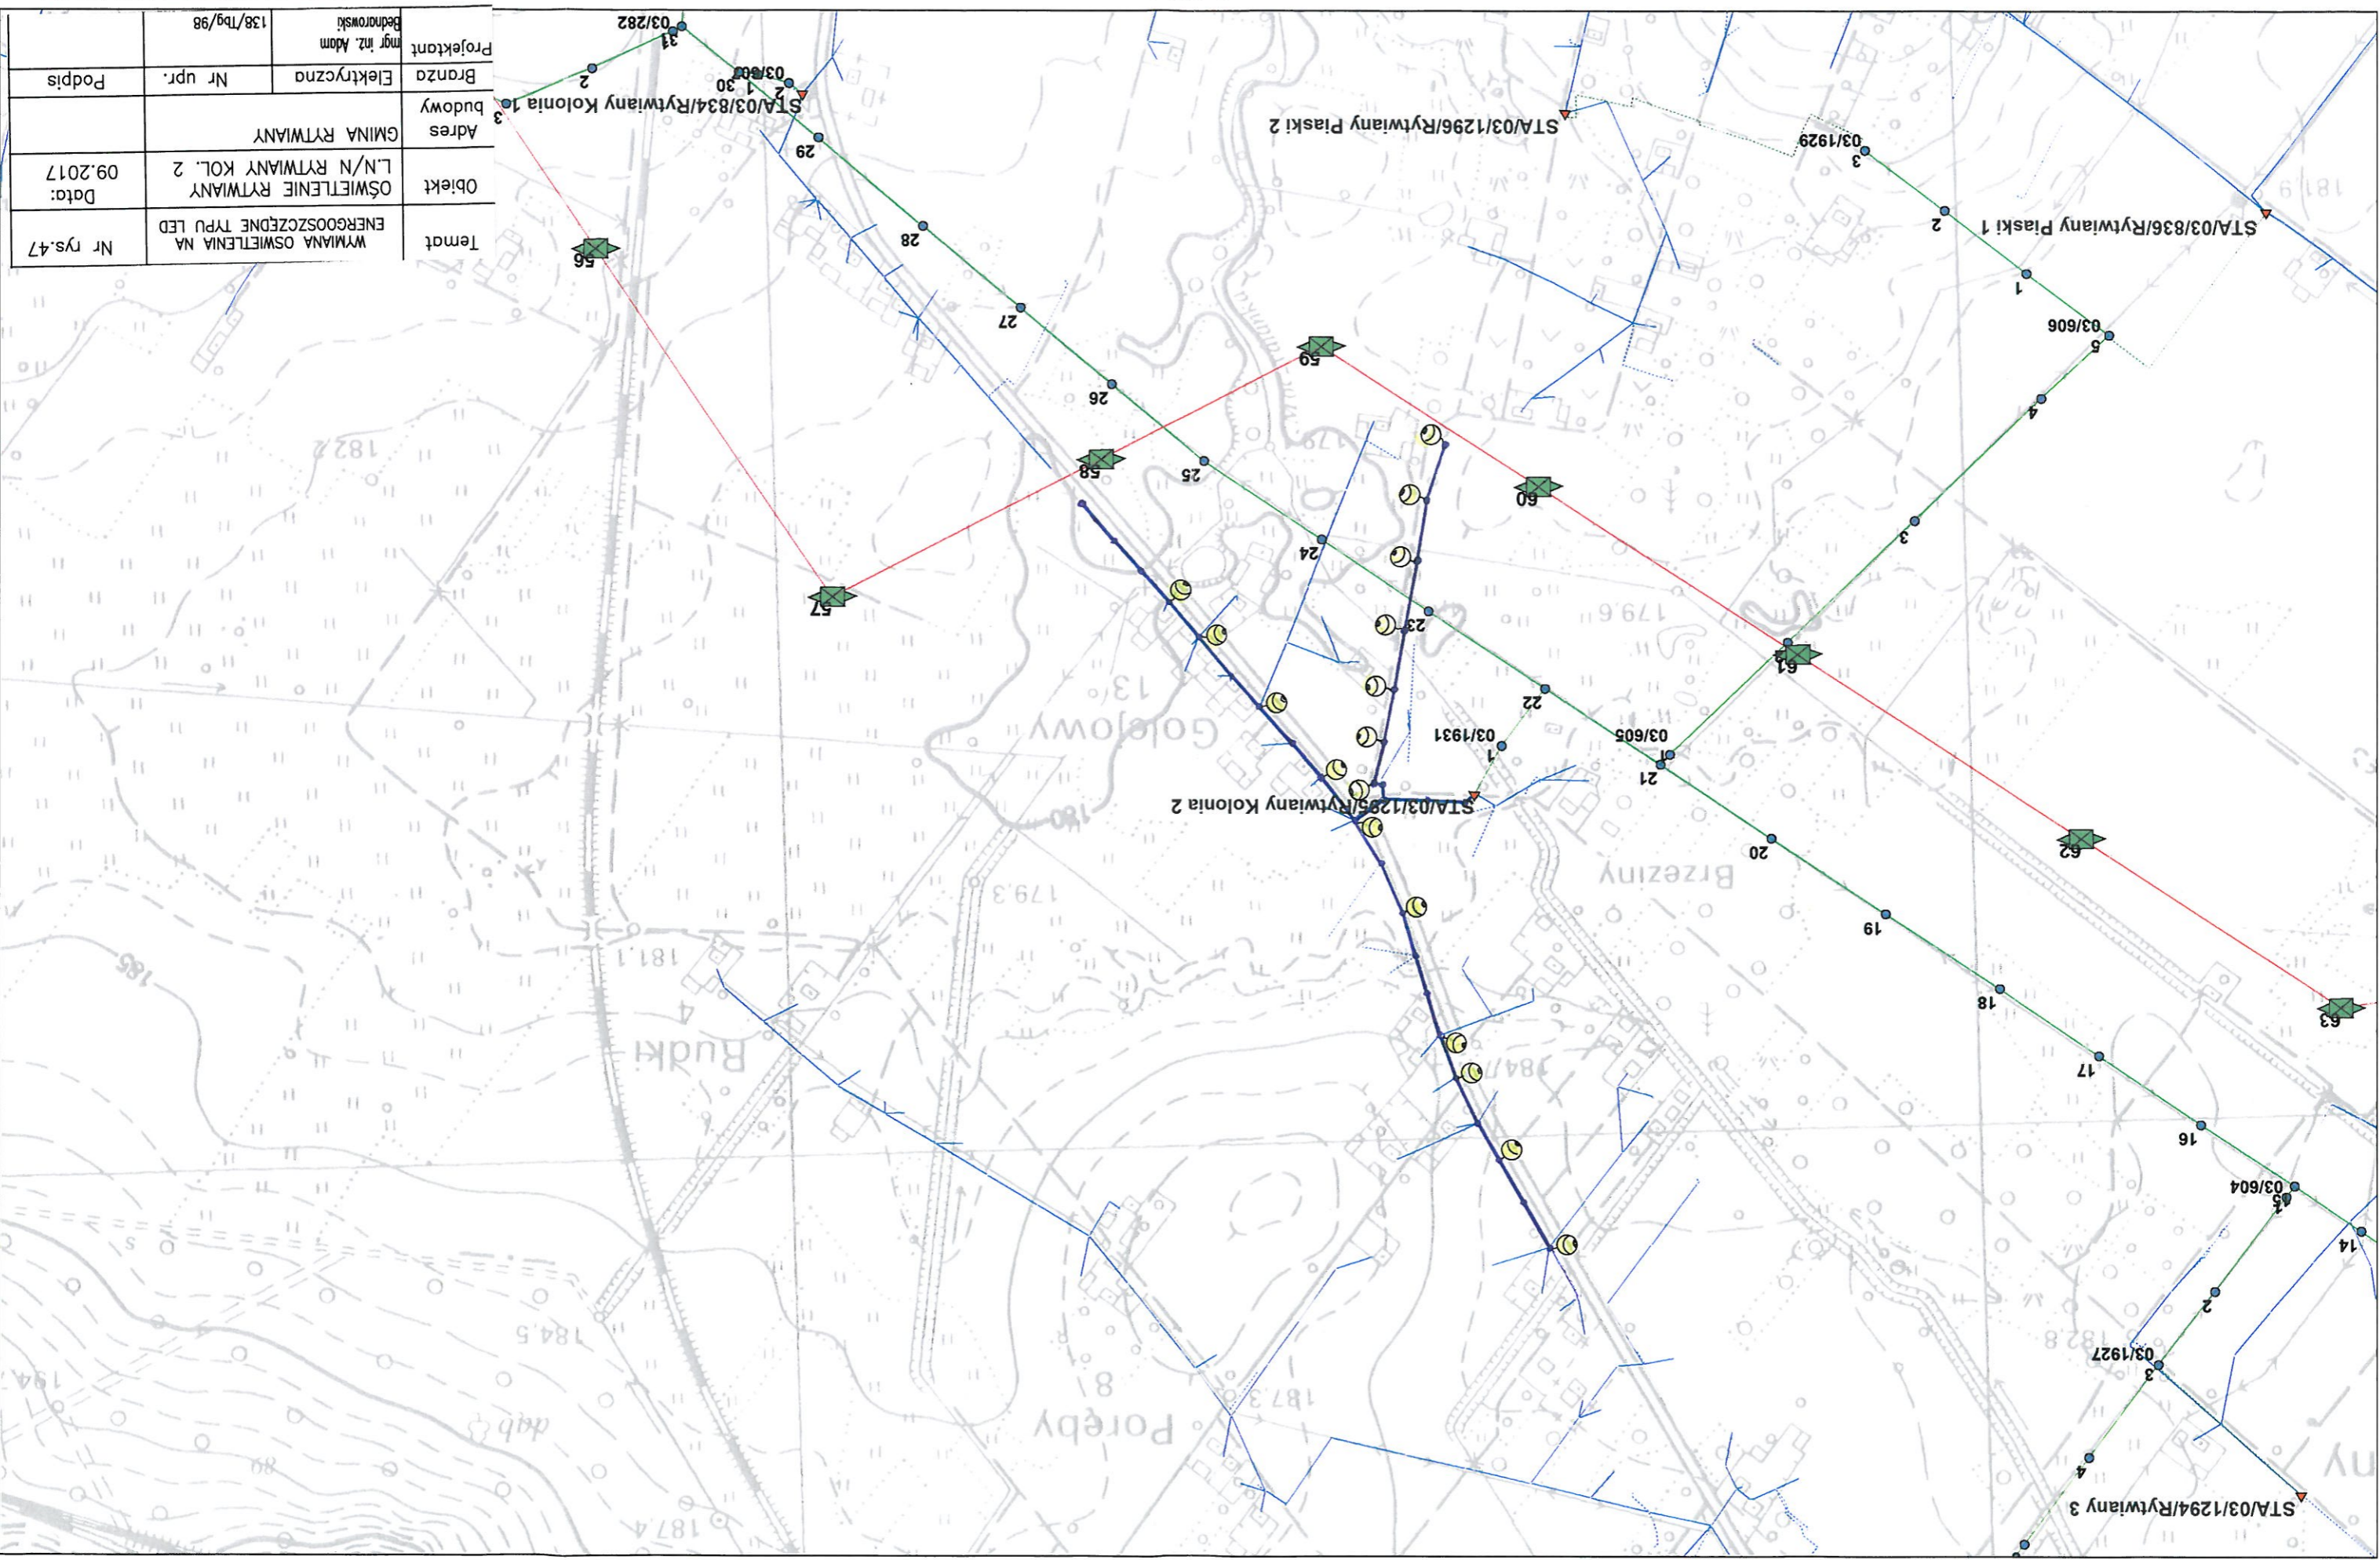


Temat	WYMIANA OŚWIETLENIA NA ENERGOOSZCZĘDNE TYPU LED	Nr rys.47
Objekt	OŚWIETLENIE RYTWIANY L/N/N RYTWIANY KOL. 2	Data: 09.2017
Adres	GMINA RYTWIANY	
Branża	Elektryczna	Nr upr. Podpis
Projektant	mgr inż. Adam Bednorski	138/Tbg/98

Temat	WYMIANA OŚWIETLENIA NA ENERGOOSZCZĘDNE TYPU LED		Nr rys. 49
Objekt	OŚWIETLENIE RYTWIANY L./N RYTWIANY NIVY		Data: 09.2017
Adres budowy	GMINA RYTWIANY		
Brzoza	Elektryczna	Nr upr.	Podpis
Projektant	mgr inż. Adam Bednrowski		138/Tbg/98

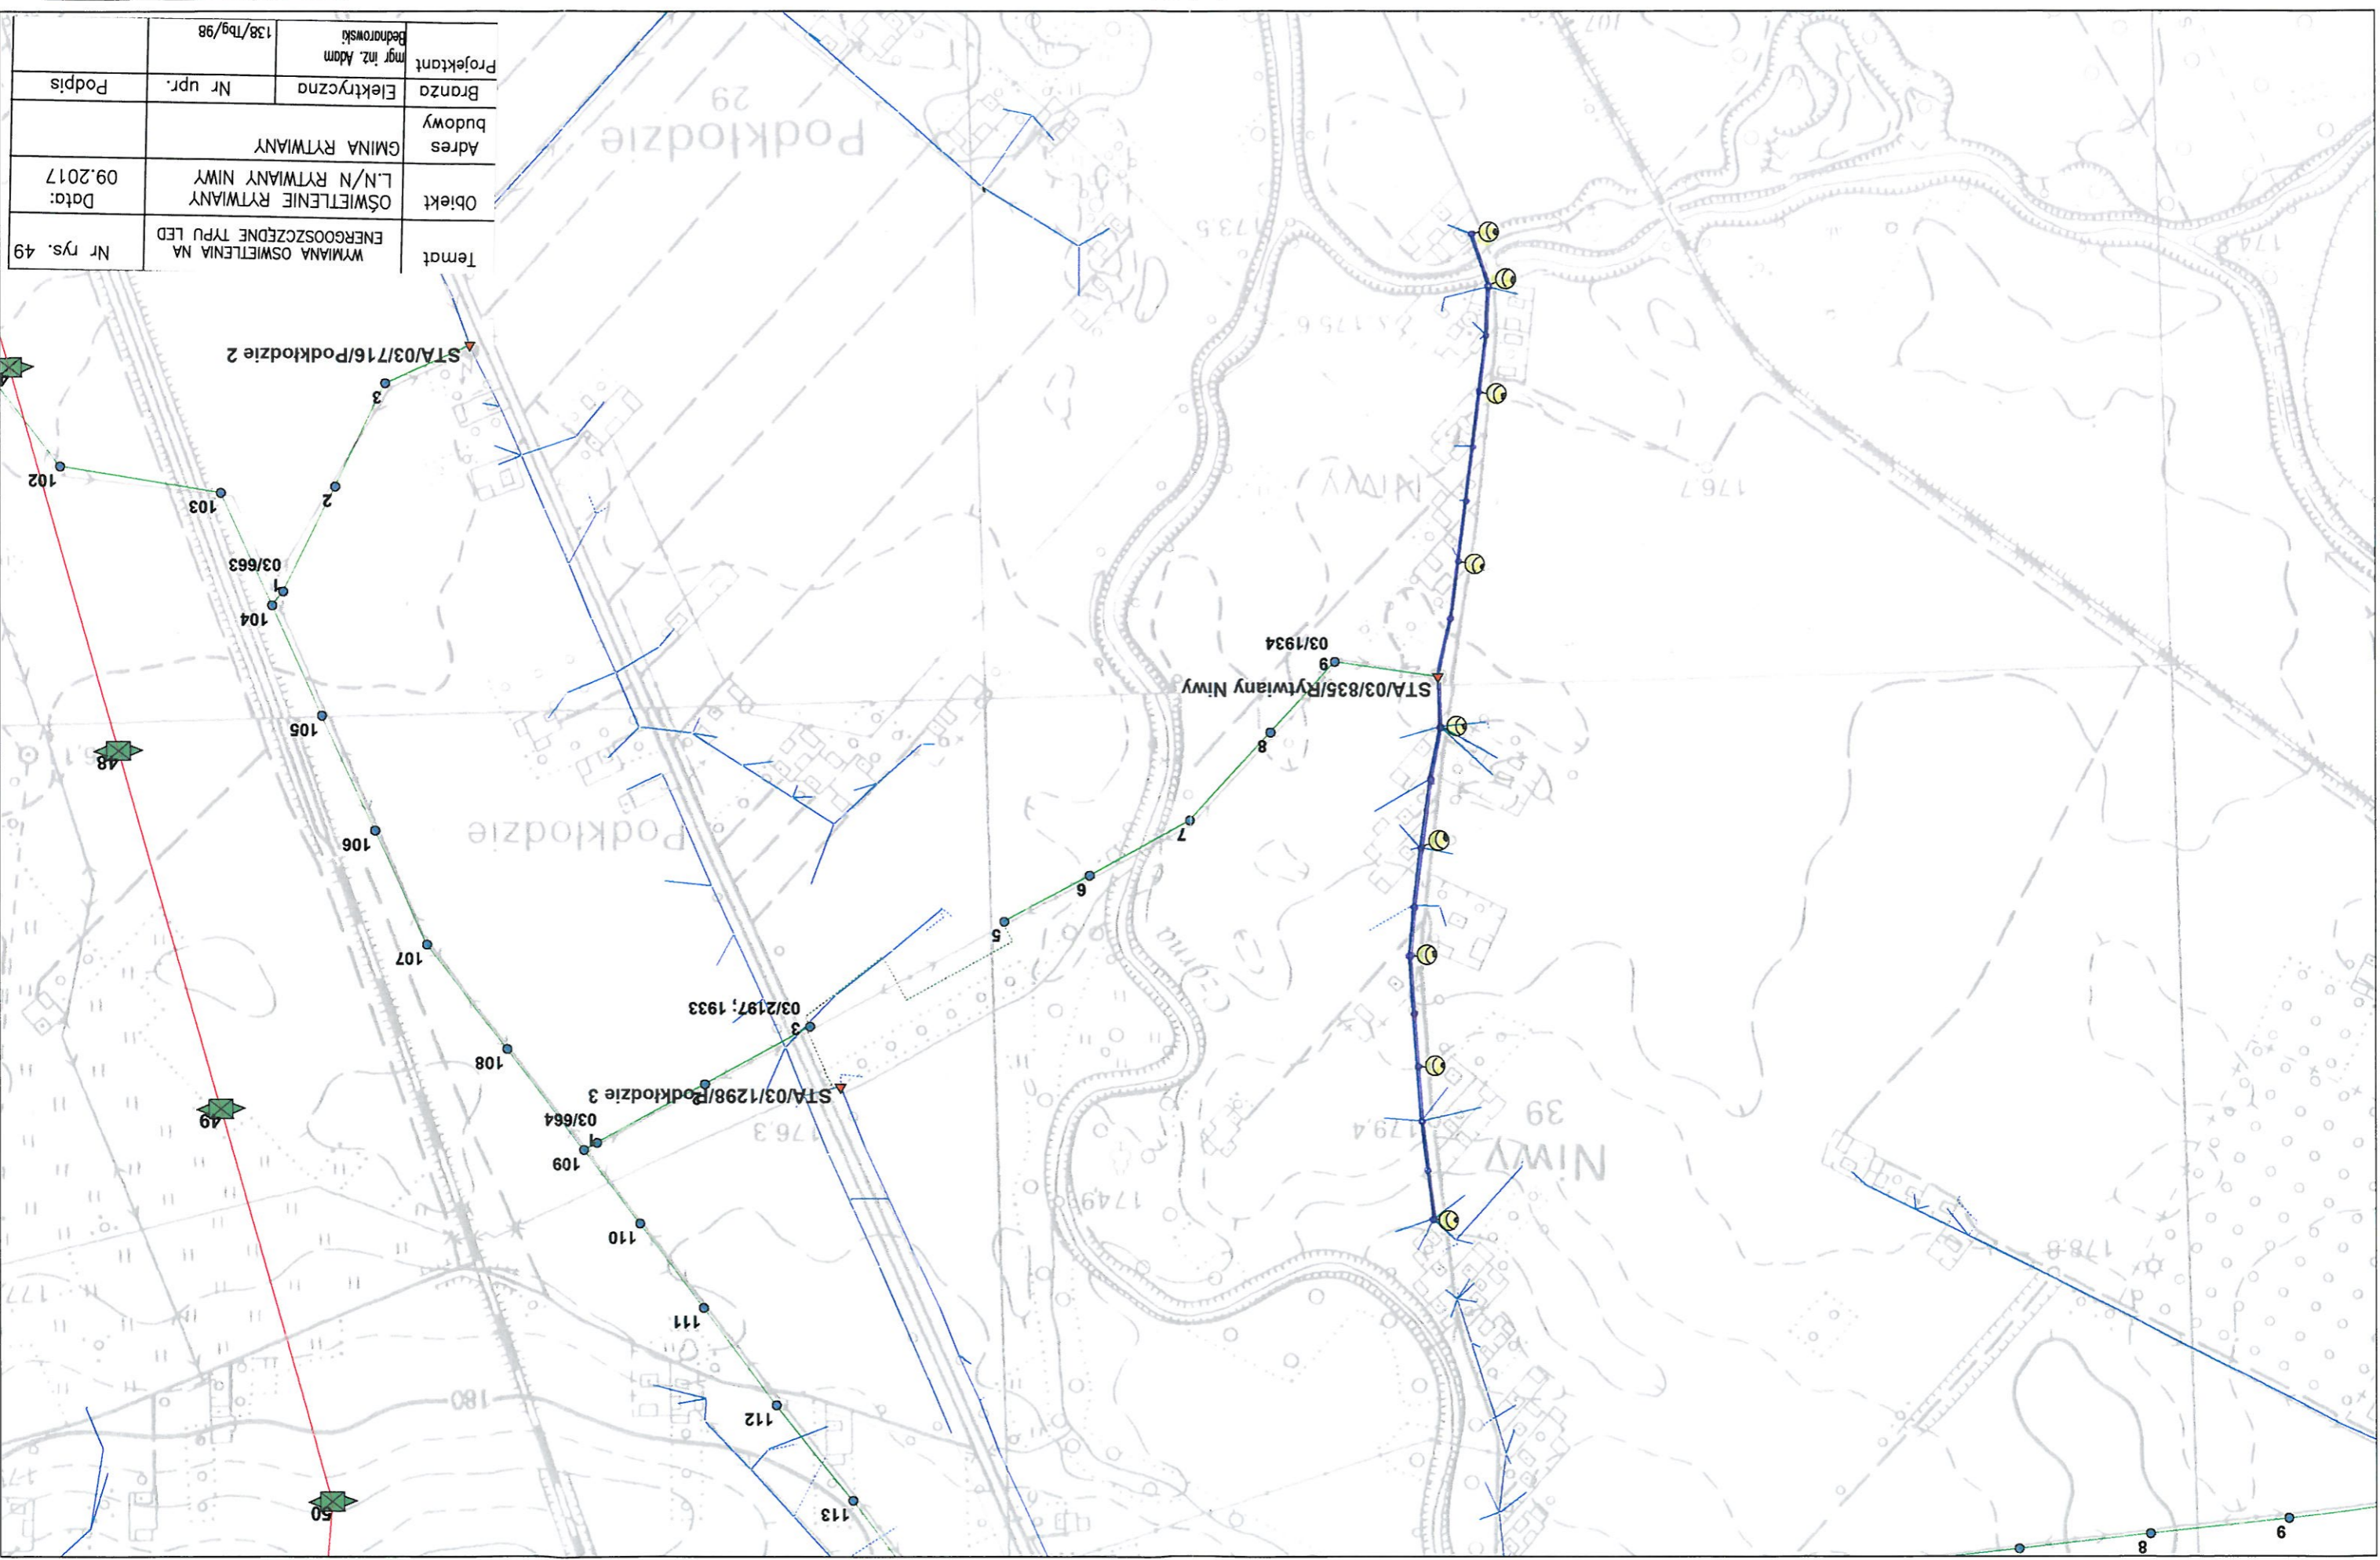


Temat	WYMIANA OŚWIETLENIA NA ENERGOOSZCZĘDNE TYPU LED	Nr rys.51
Objekt	OŚWIETLENIE RYTWIANY L/N/N RYTWIANY PIASKI 1	Data: 09.2017
Adres budowy	GMINA RYTWIANY	
Branża	Elektryczna	Nr upr. Podpis
Projektant	mgr inż. Adam Bednorowski	138/Tbg/98

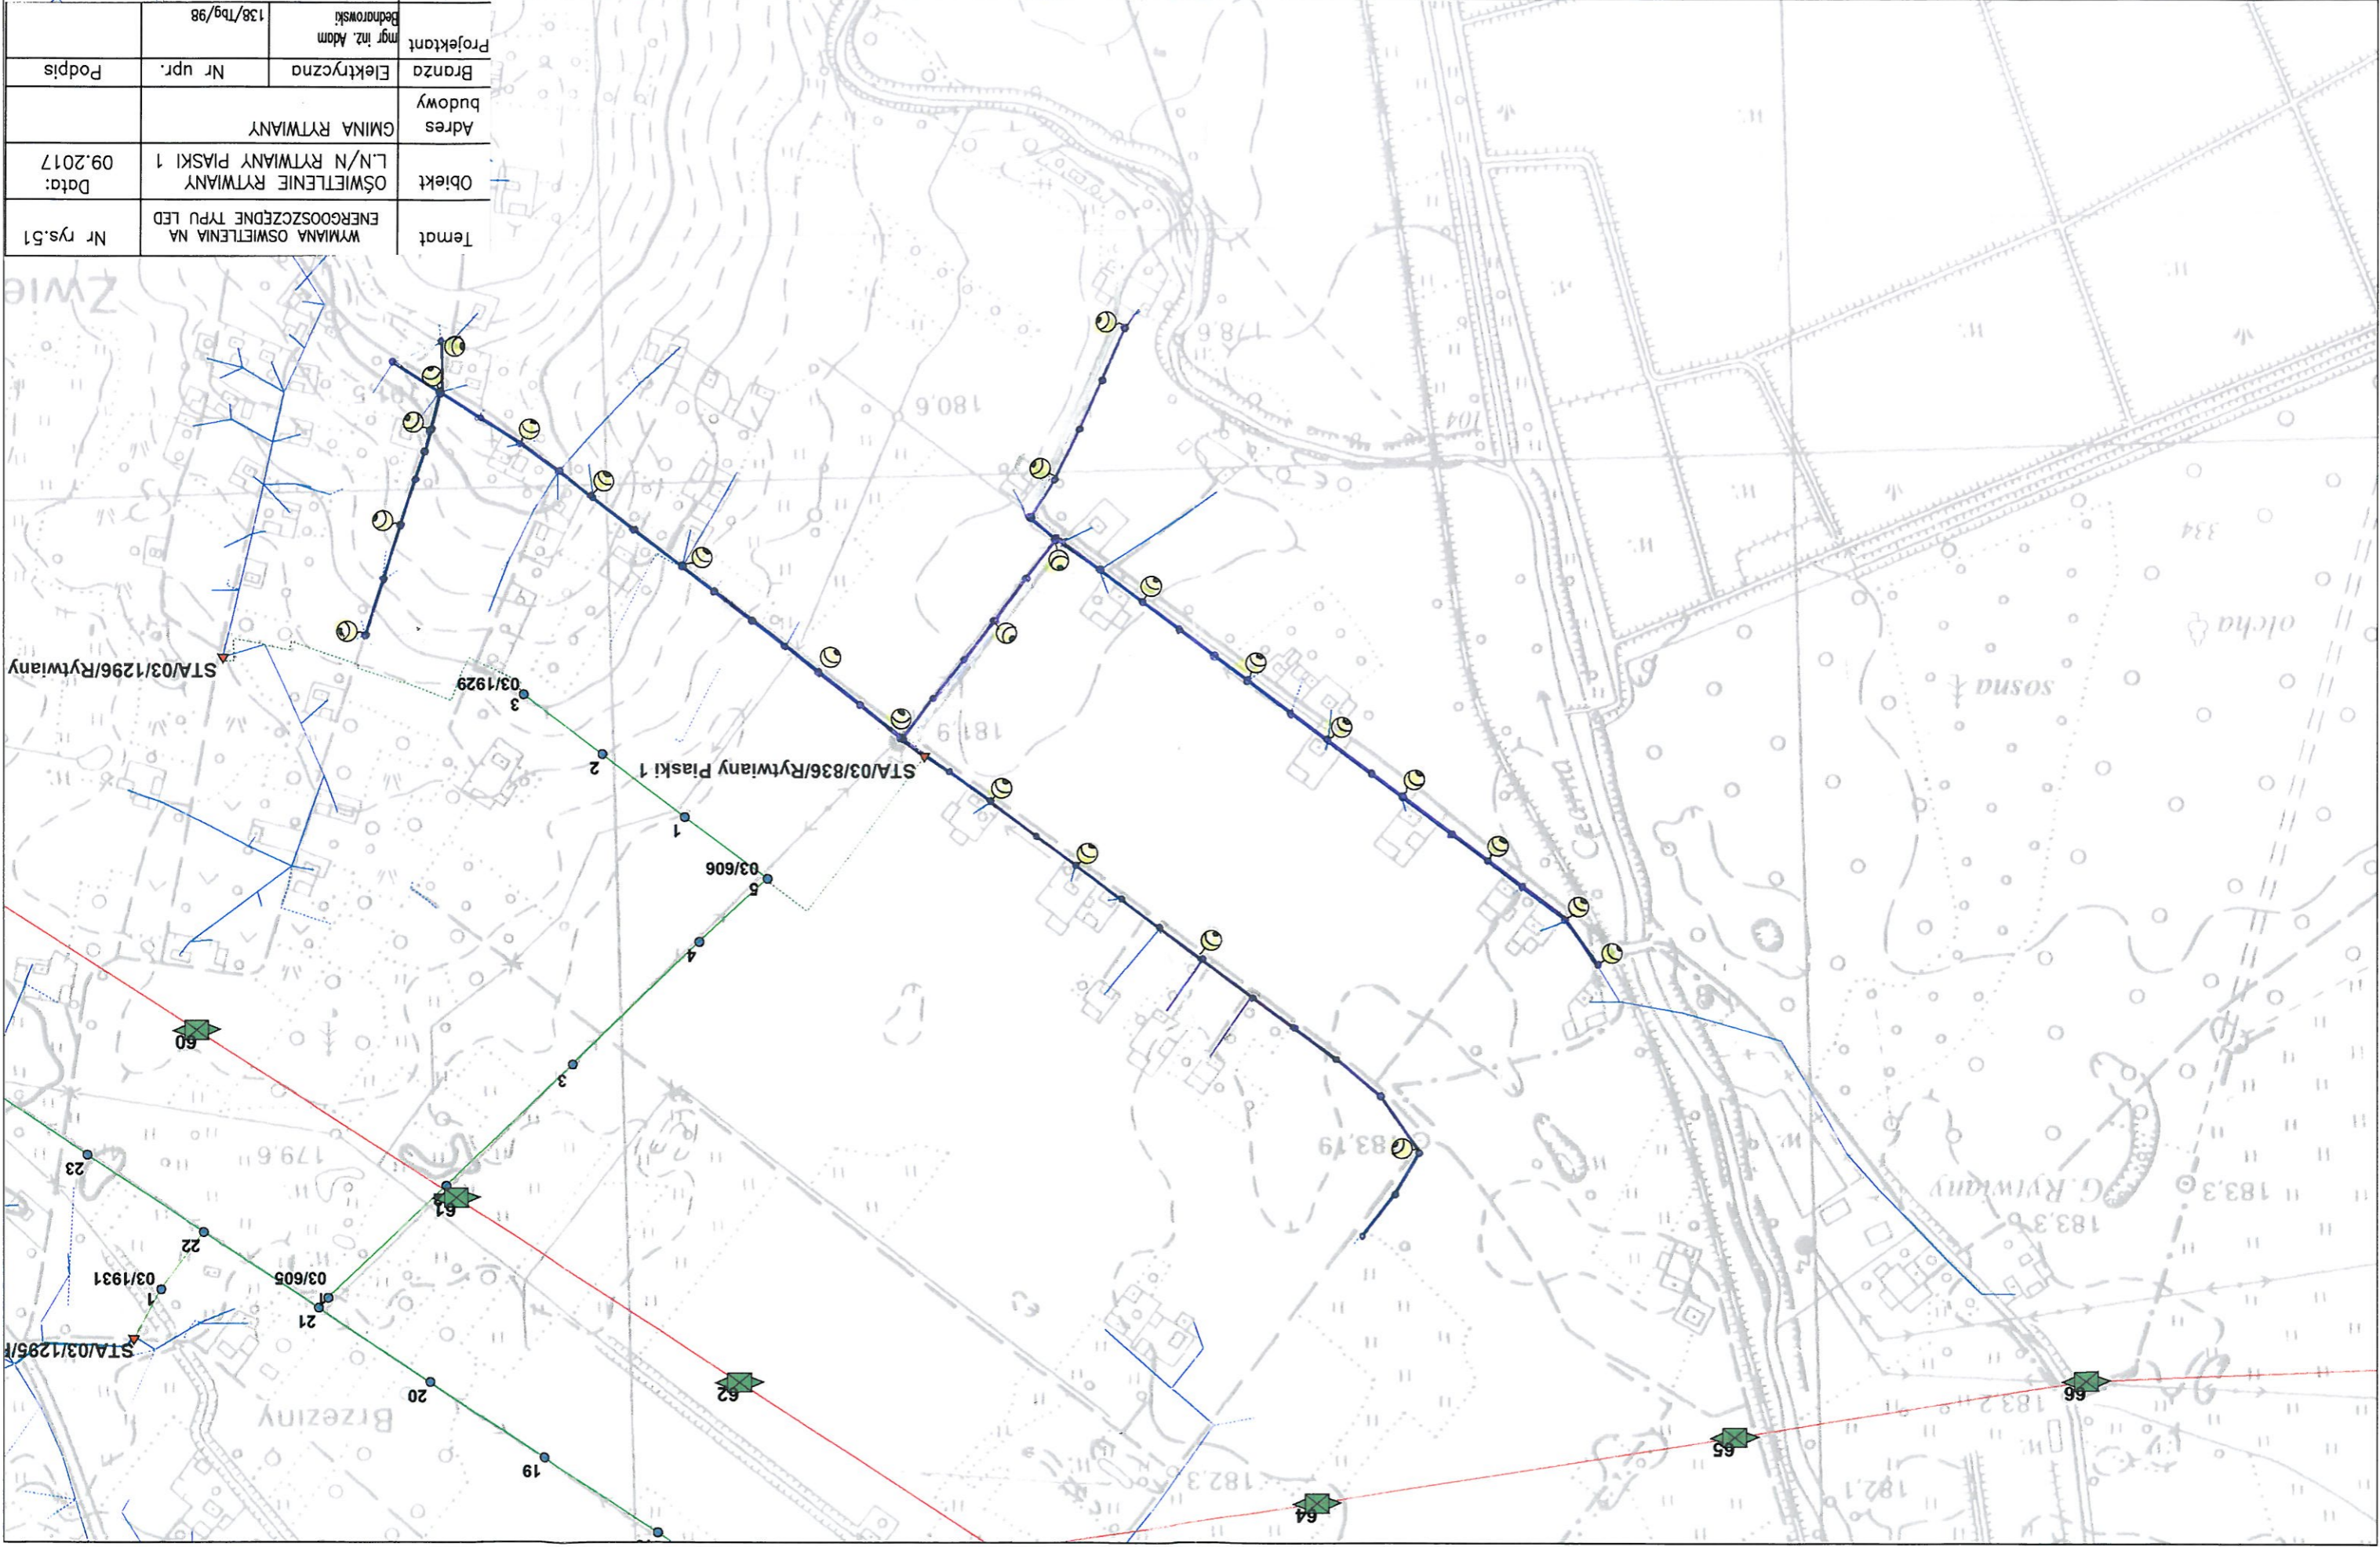

0 50 100 150 200 250 m

1 : 5 000

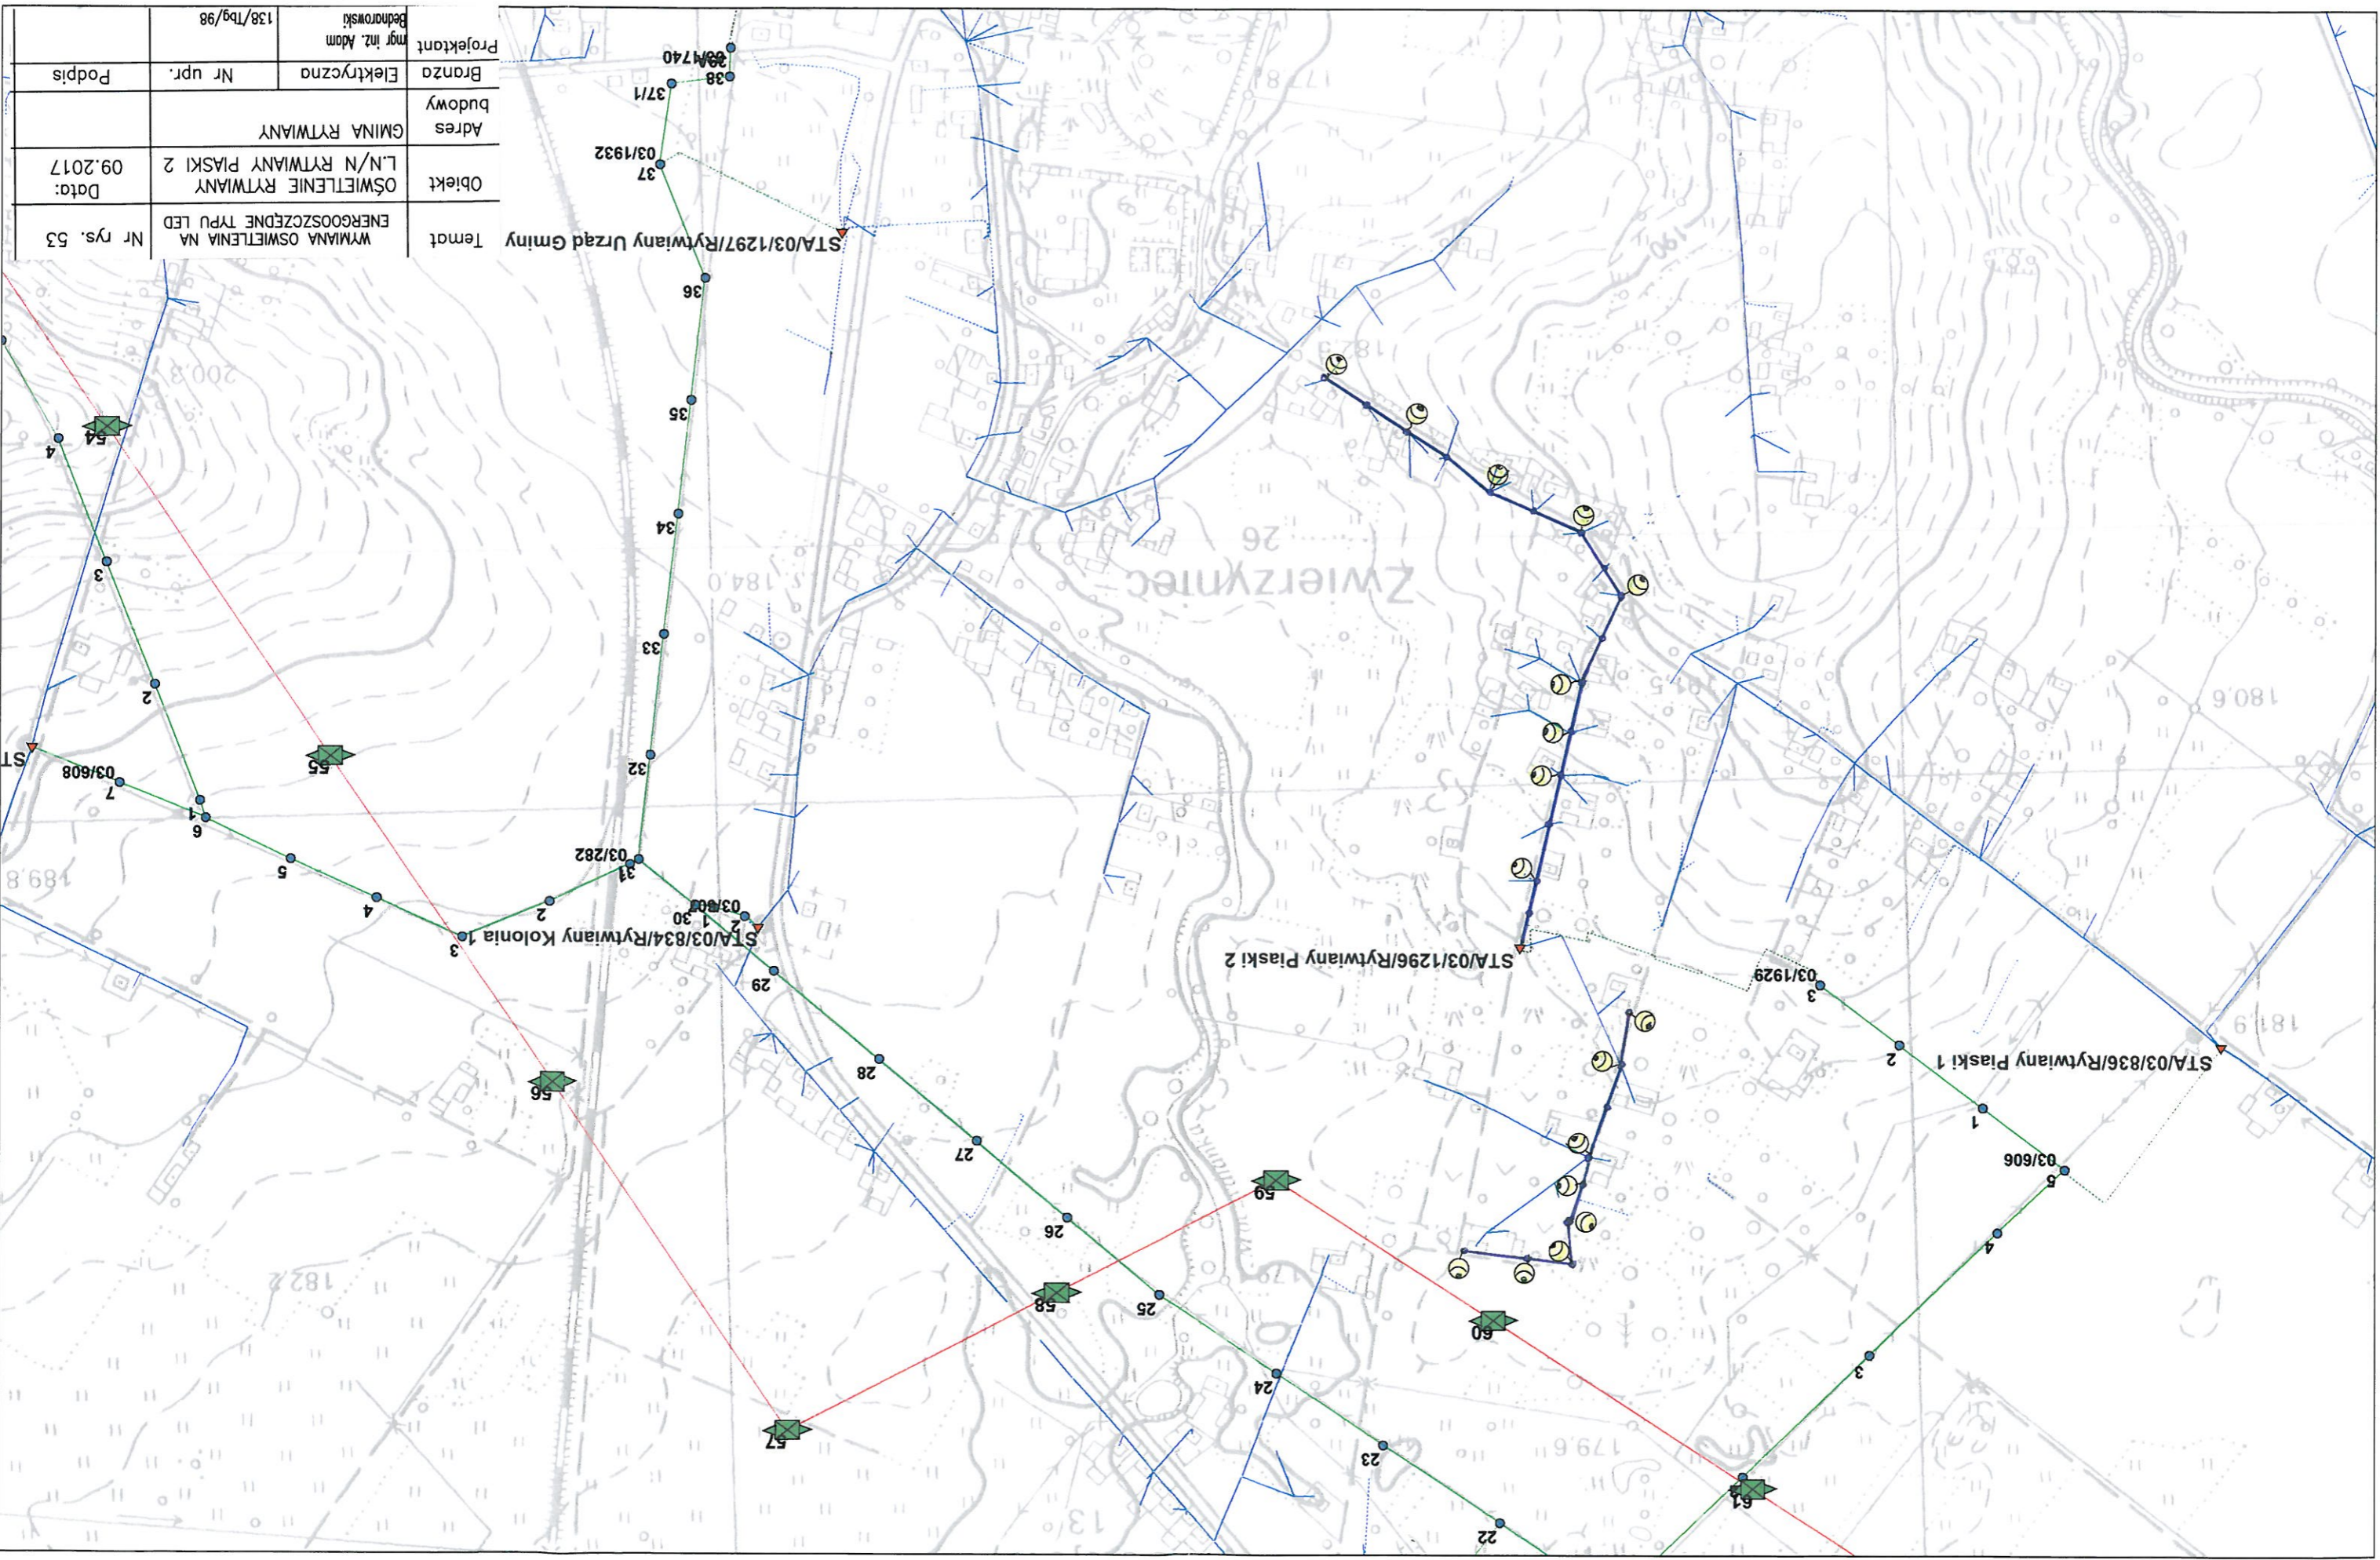



Temat	WYMIANA OŚWIETLENIA NA ENERGOOSZCZĘDNE TYPU LED		Nr rys. 53
Objekt	OŚWIETLENIE RYTWIANY L/N/N RYTWIANY PIASKI 2		Data: 09.2017
Adres budowy	GMINA RYTWIANY		
Projektant	Elektryczna	Podpis	
mgr inż. Adam Bednowski	138/Tbg/98		


0 50 100 150 200 250 m

1 : 5 000


Projektant	mgr inż. Adam Bednarski	Elektryczna	Nr upr.	Podpis
Branża	Elektryczna			
Adres budowy	GMINA RYTWIANY			
Objekt	OŚWIETLENIE RYTWIANY L/N/N RYTWIANY UG			
Data:	09.2017			
Temat	WYMIANA OŚWIETLENIA NA ENERGOOSZCZĘDNE TYPU LED			
Nr rys.55				

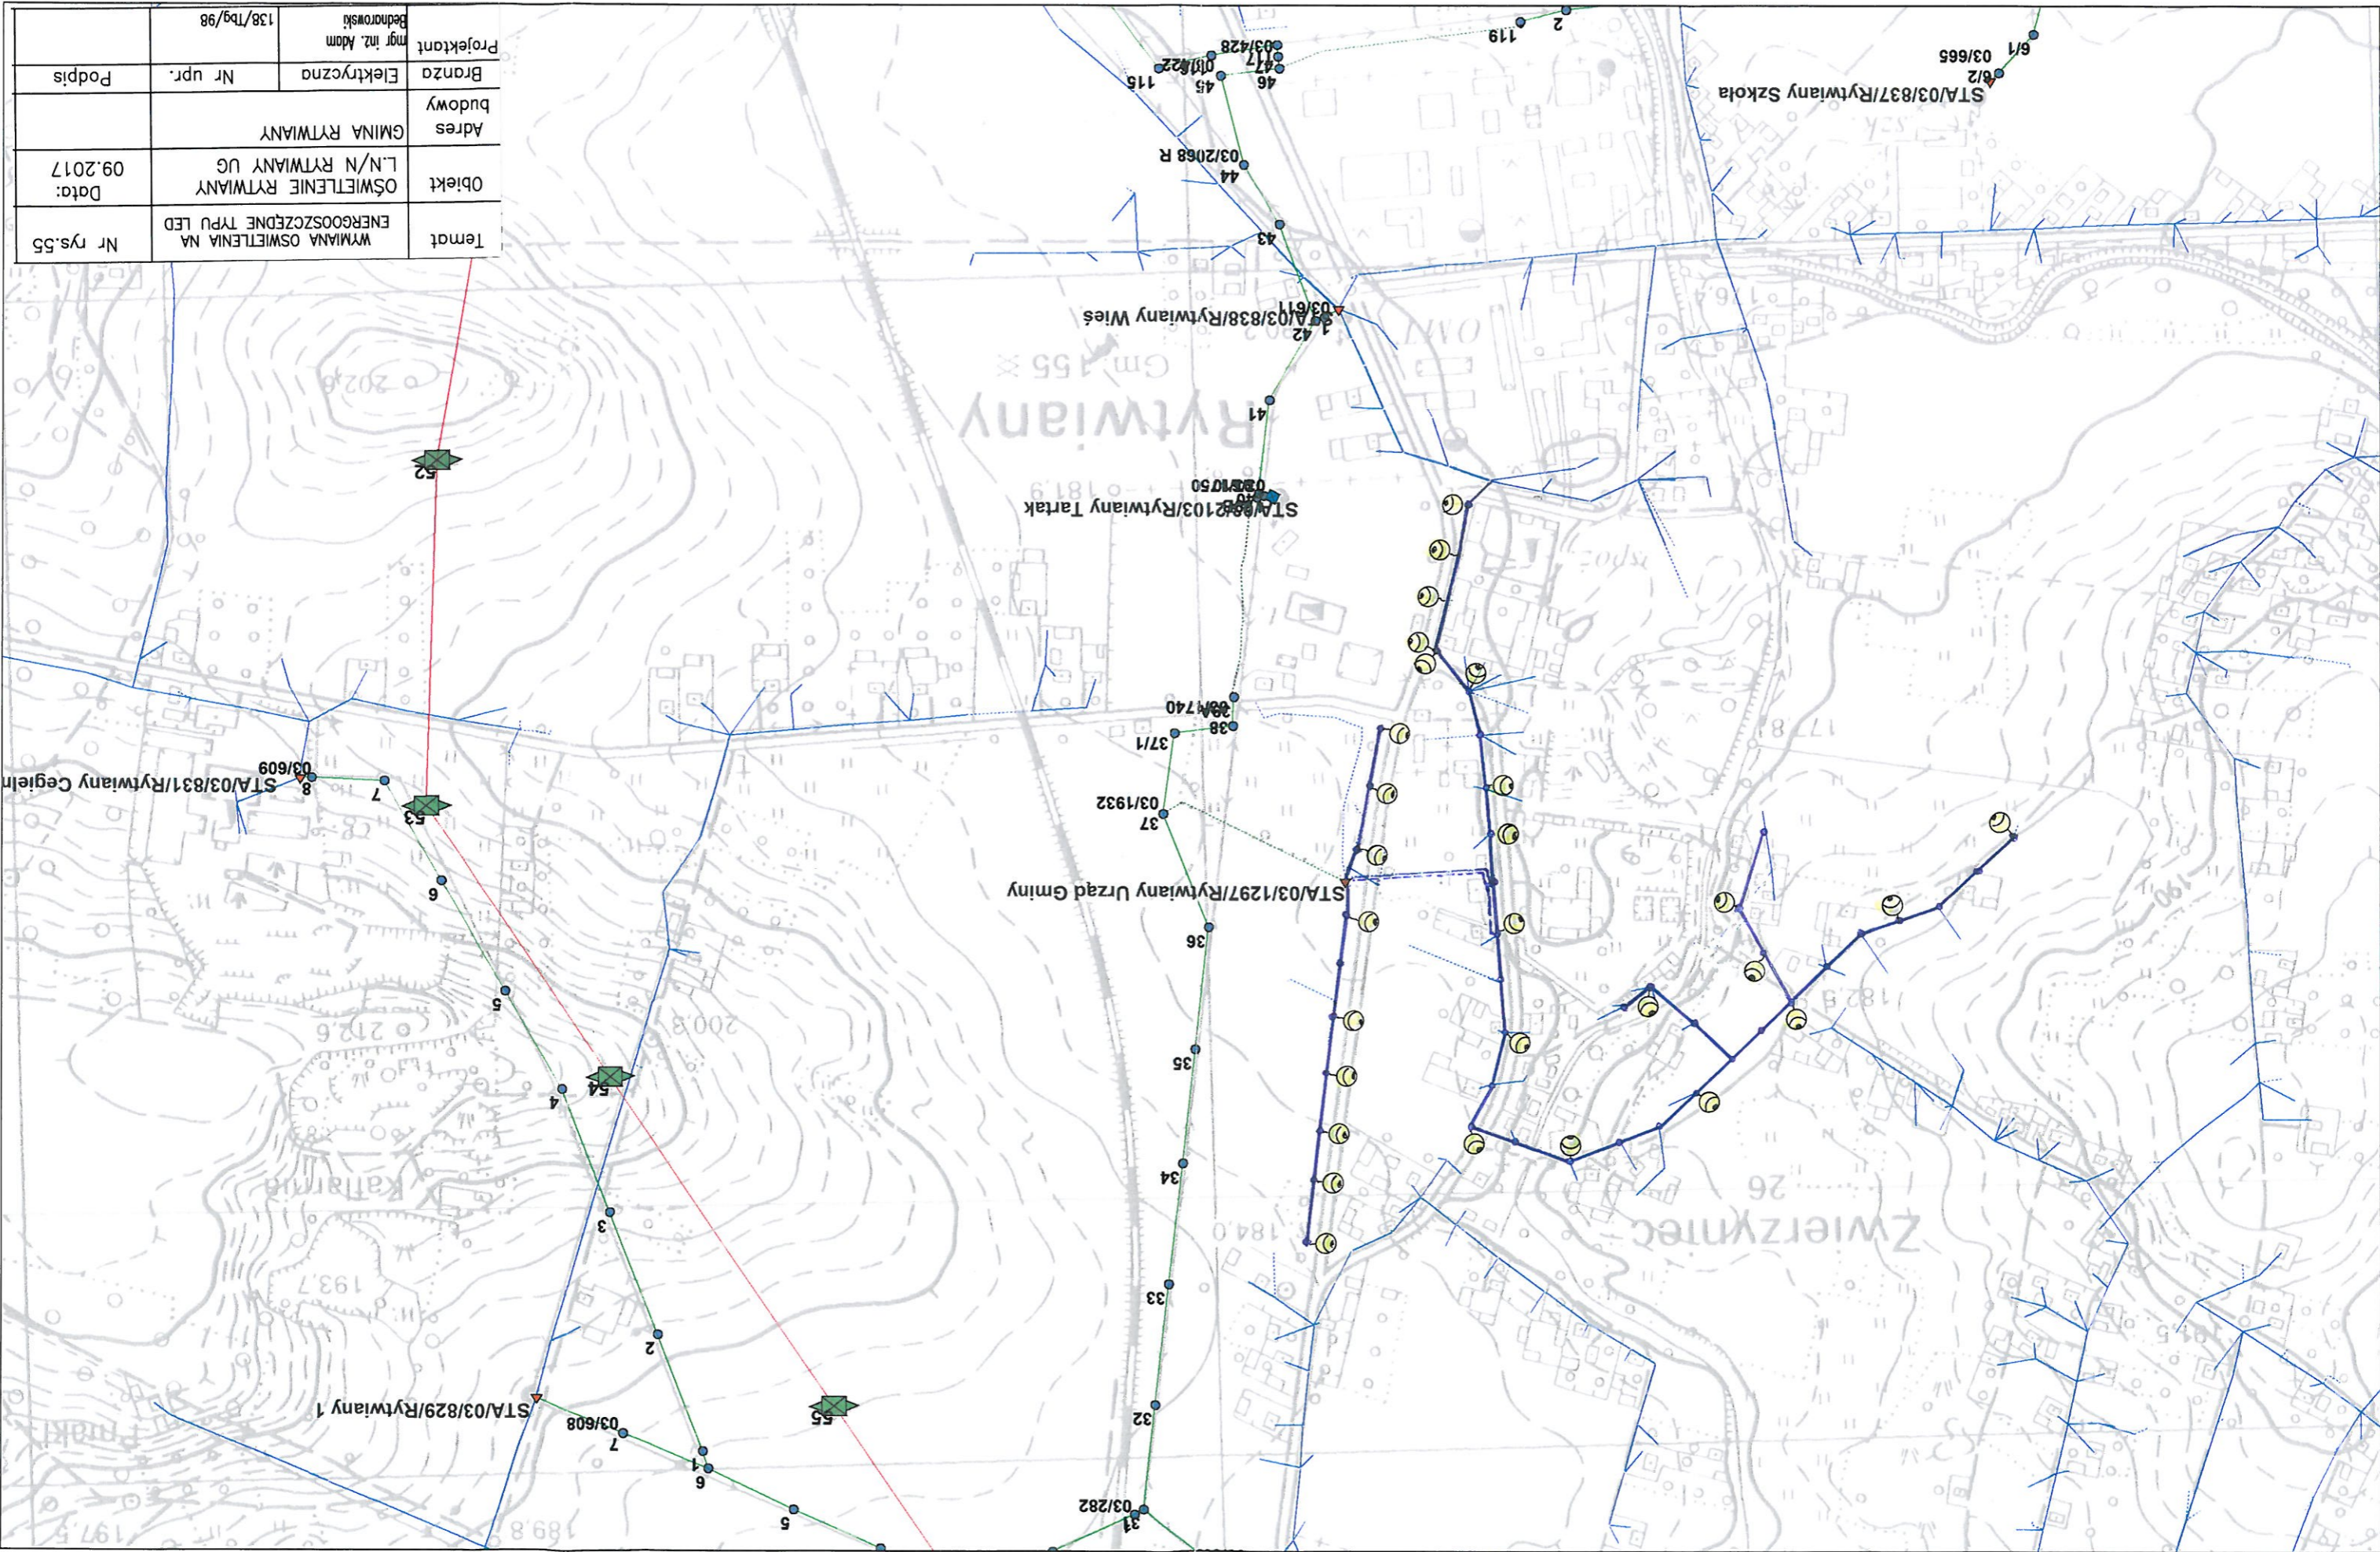

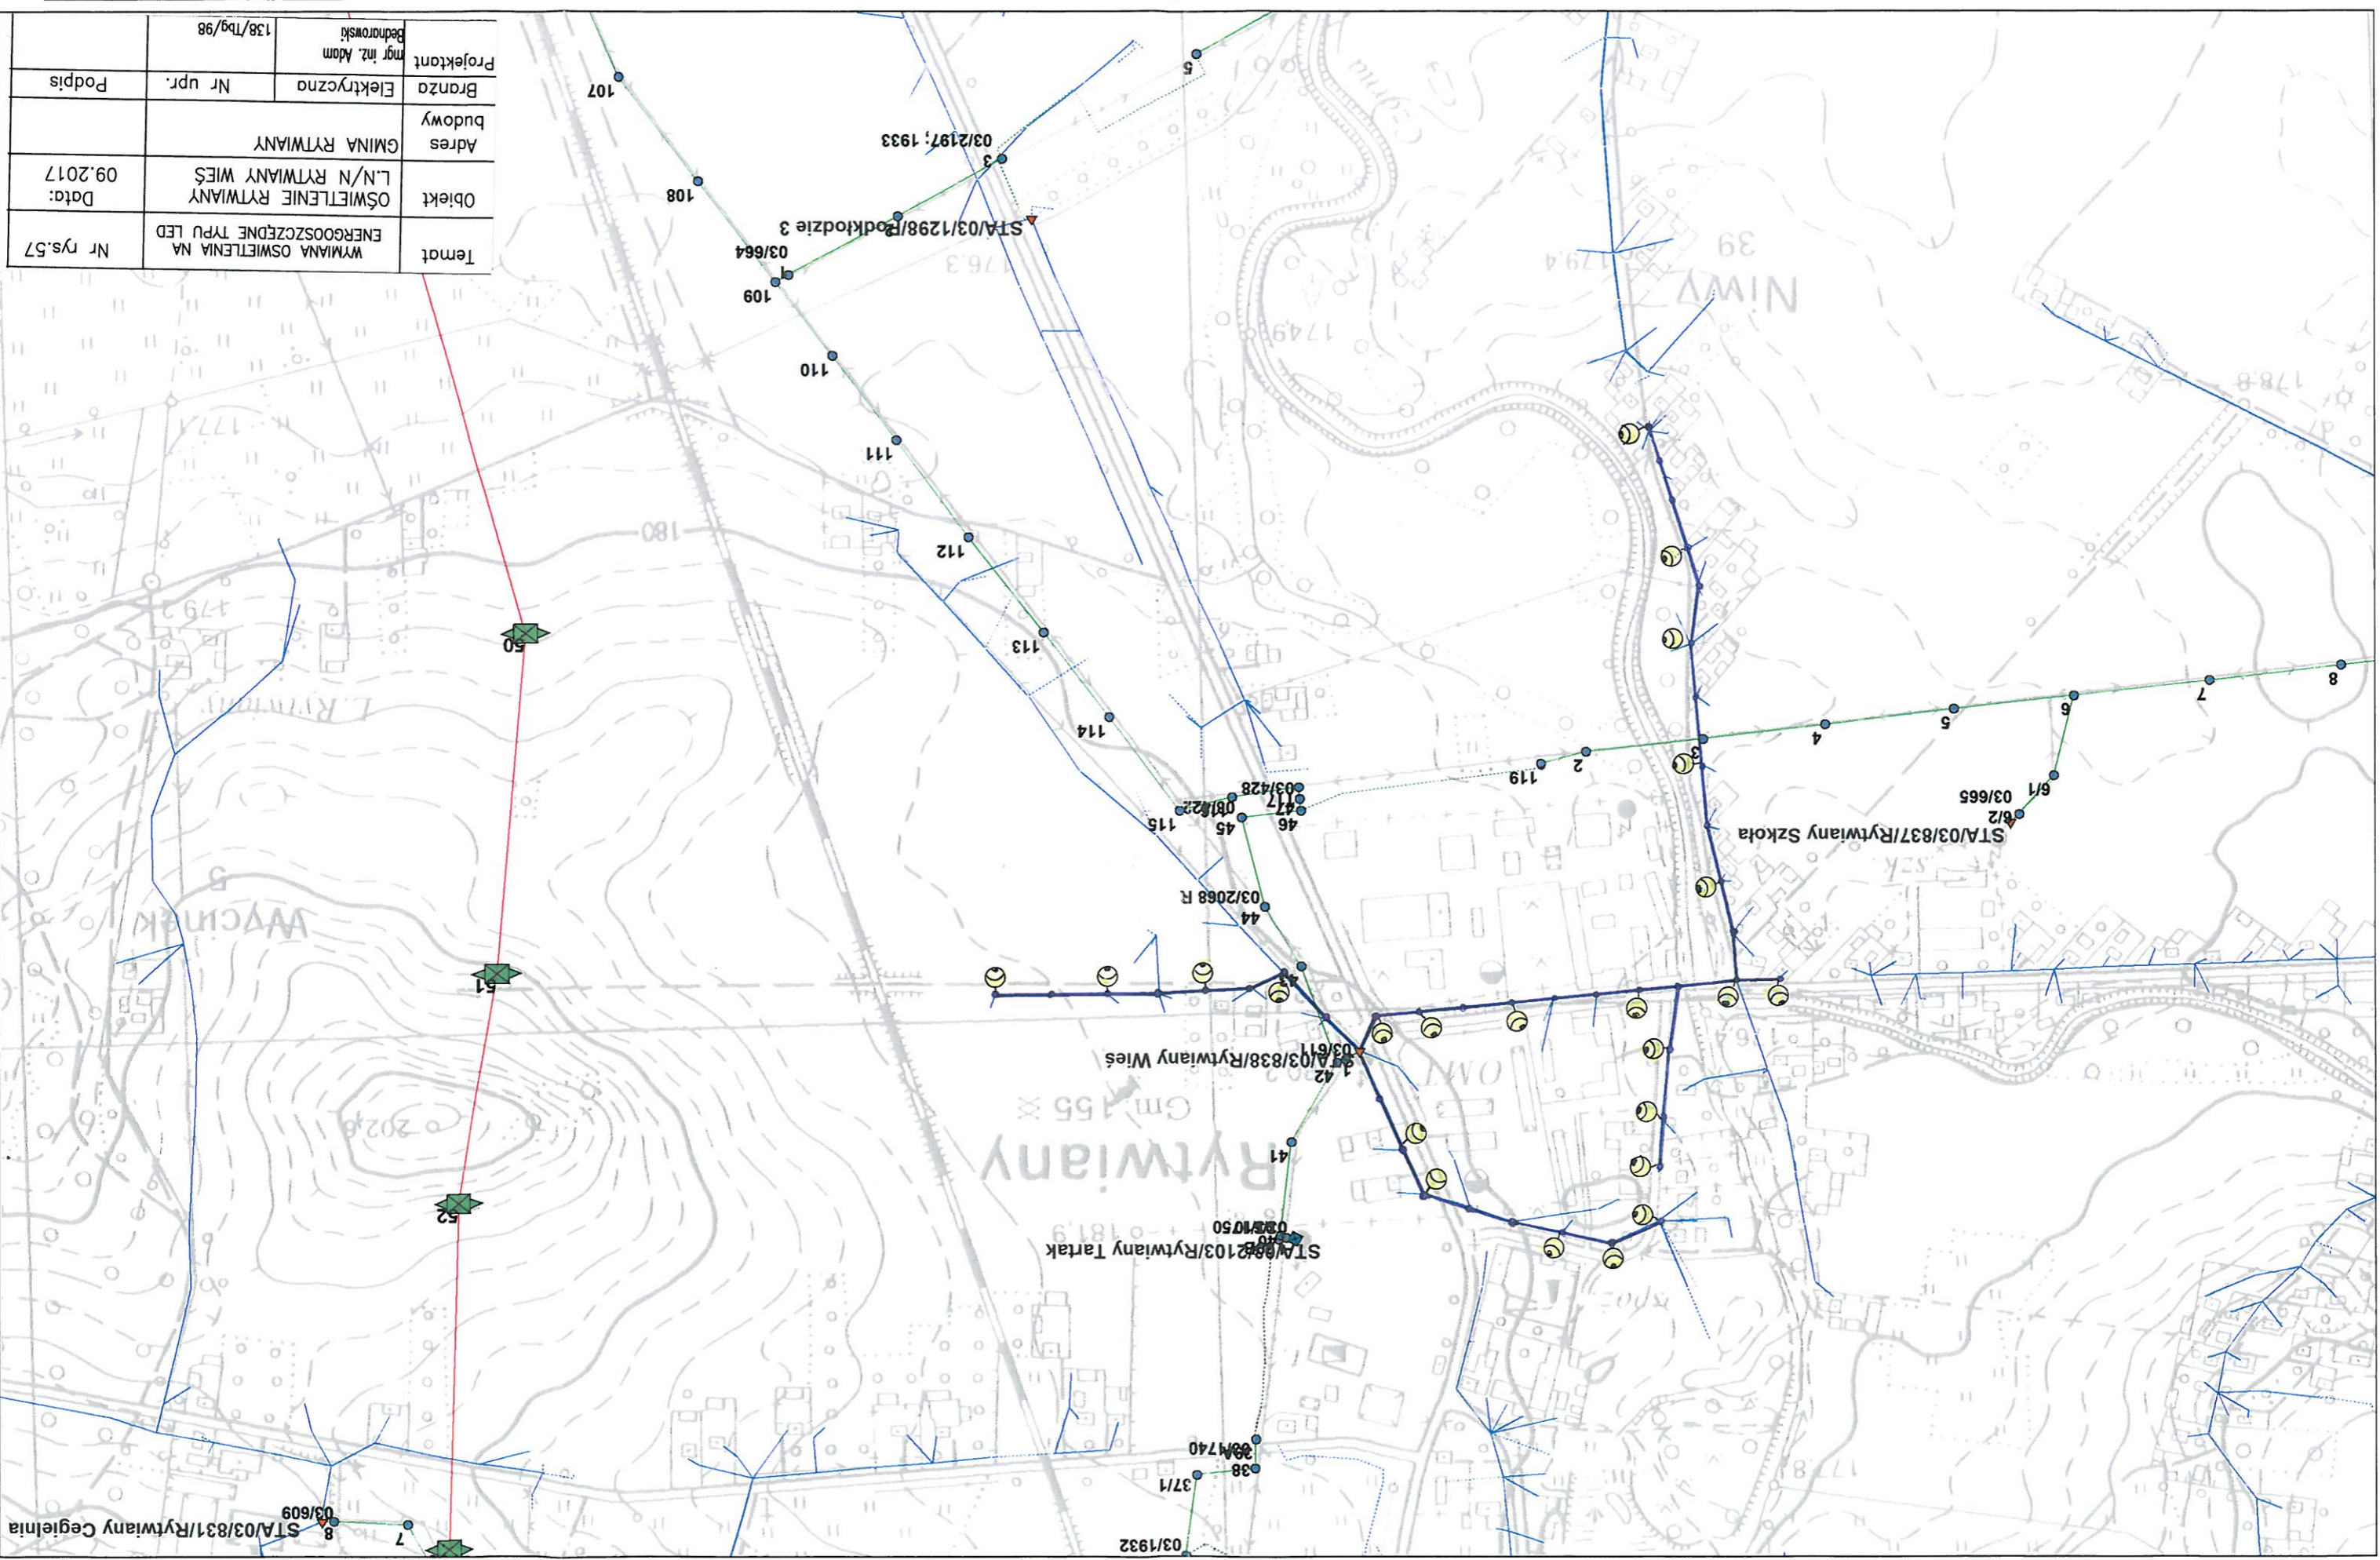

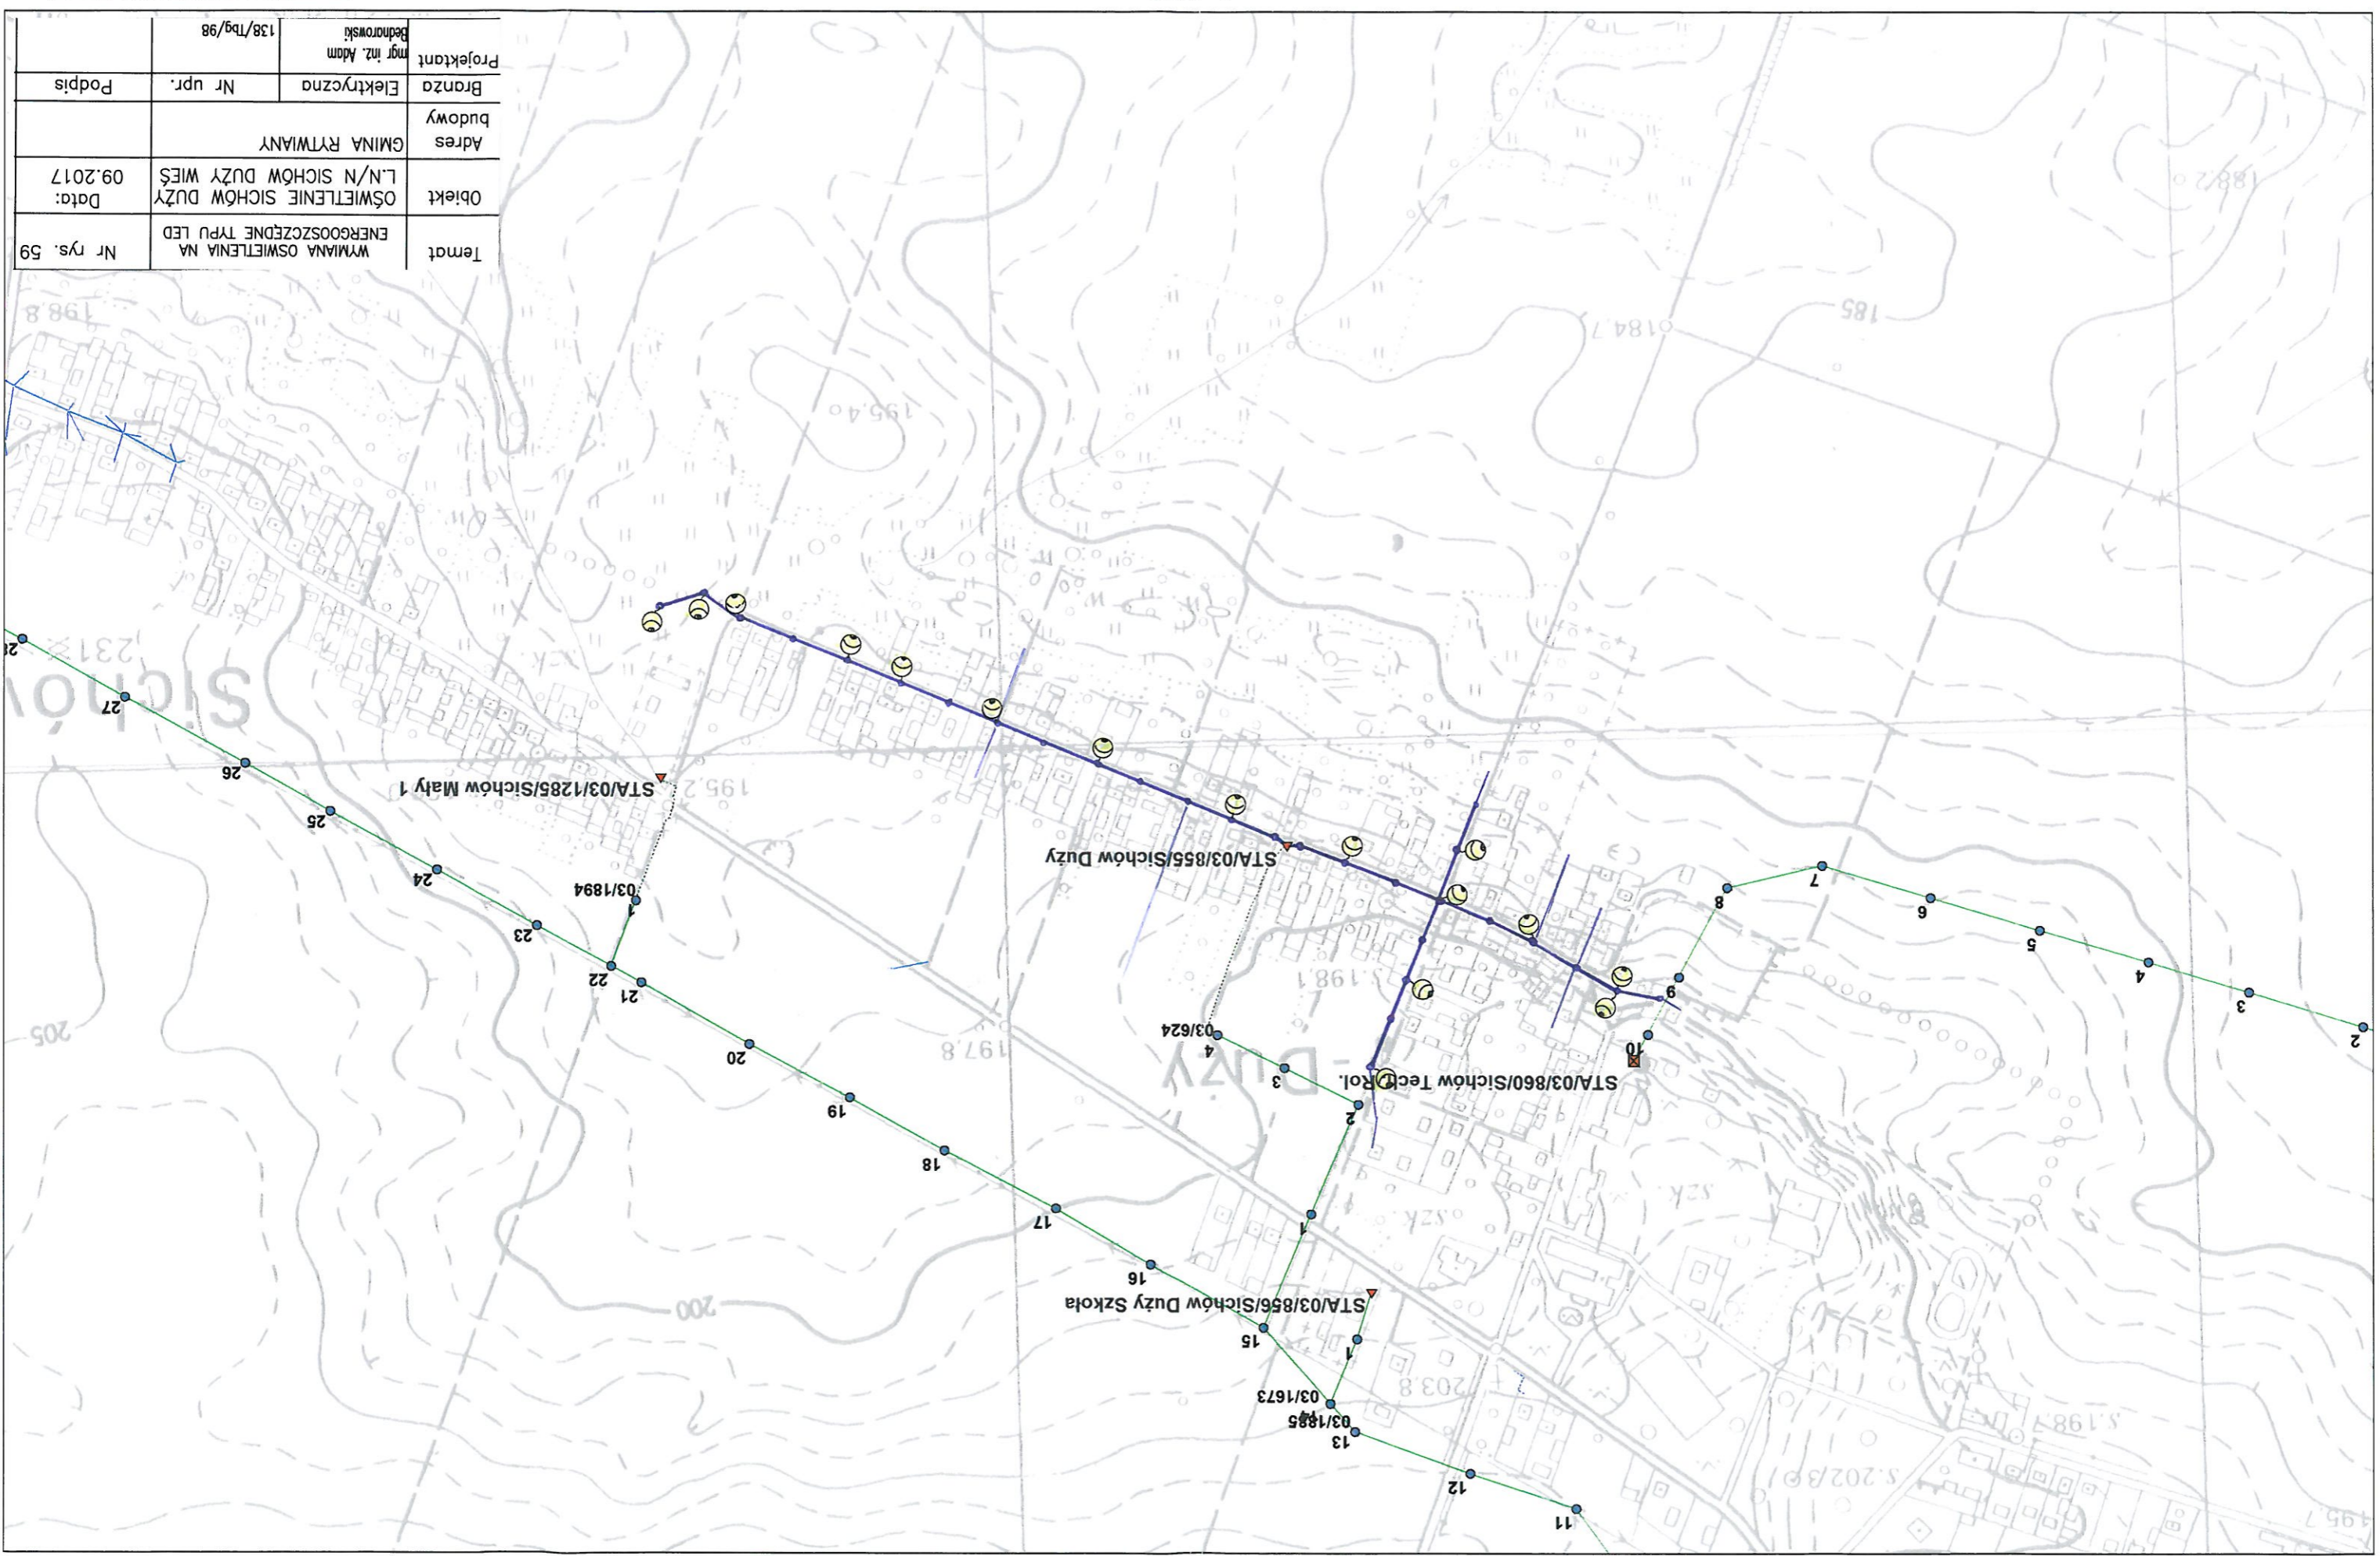


Temat	WYMIANA OŚWIETLENIA NA ENERGOOSZCZĘDNE TYPU LED		Nr rys. 59
Objekt	OŚWIETLENIE SICHÓW DUŻY L./N SICHÓW DUŻY WIEŚ		Data: 09.2017
Adres budowy	GMINA RYTWIANY		
Branża	Elektryczna	Nr upr.	Podpis
Projektant	mgr inż. Adam Bednarski	138/Tbg/98	

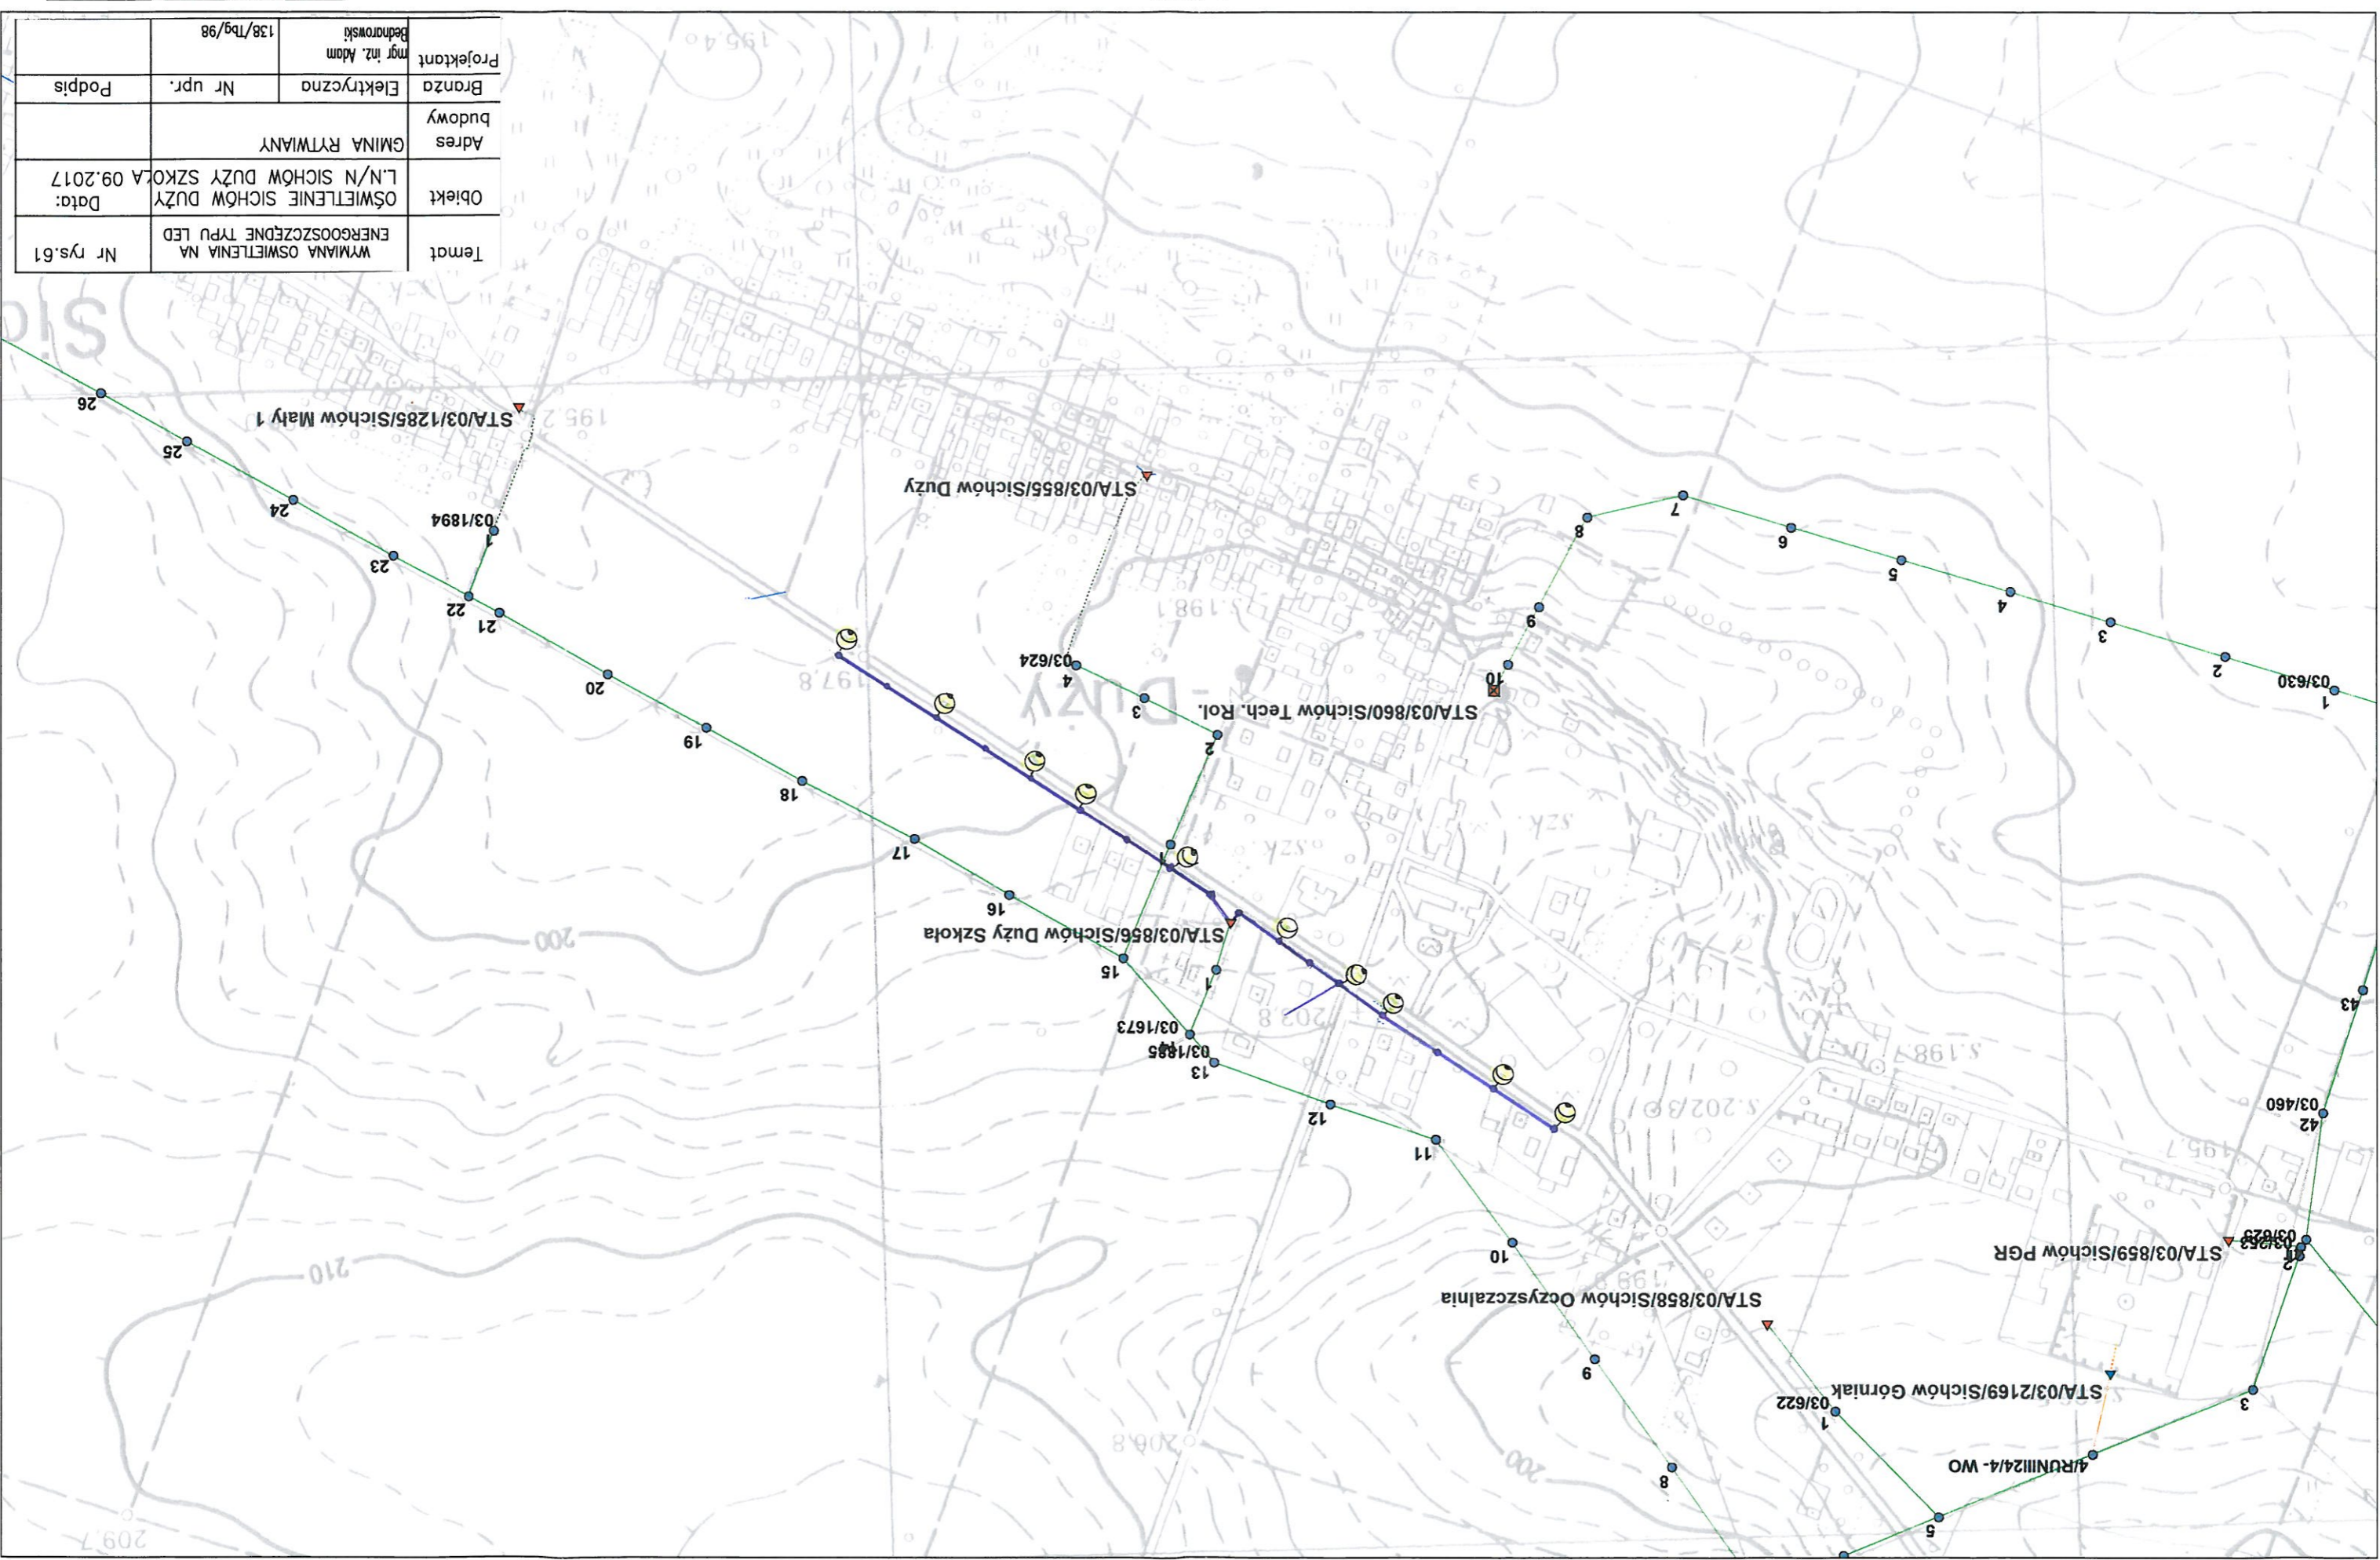

Temat	WYMIANA OŚWIETLENIA NA ENERGOOSZCZĘDNE TYPU LED		Nr rys.61
Objekt	OŚWIETLENIE SICHÓW DUŻY SZKOŁA		Data: 09.2017
Adres	GMINA RYTWIANY		
Branża	Elektryczna	Nr upr.	Podpis
Projektant	mgr inż. Adam Bednarski	138/Tbg/98	


Temat	WYMIANA OŚWIETLENIA NA ENERGOOSZCZĘDNE TYPU LED		Nr rys. 63
Objekt	OŚWIETLENIE SICHÓW DUŻY L.N/SICHÓW D. OCZYSZCZ.		Data: 09.2017
Adres budowy	GMINA RYTWIANY		
Branża	Elektryczna	Nr upr.	Podpis
Projektant	mgr inż. Adam Bednarski		
	138/Tbg/98		

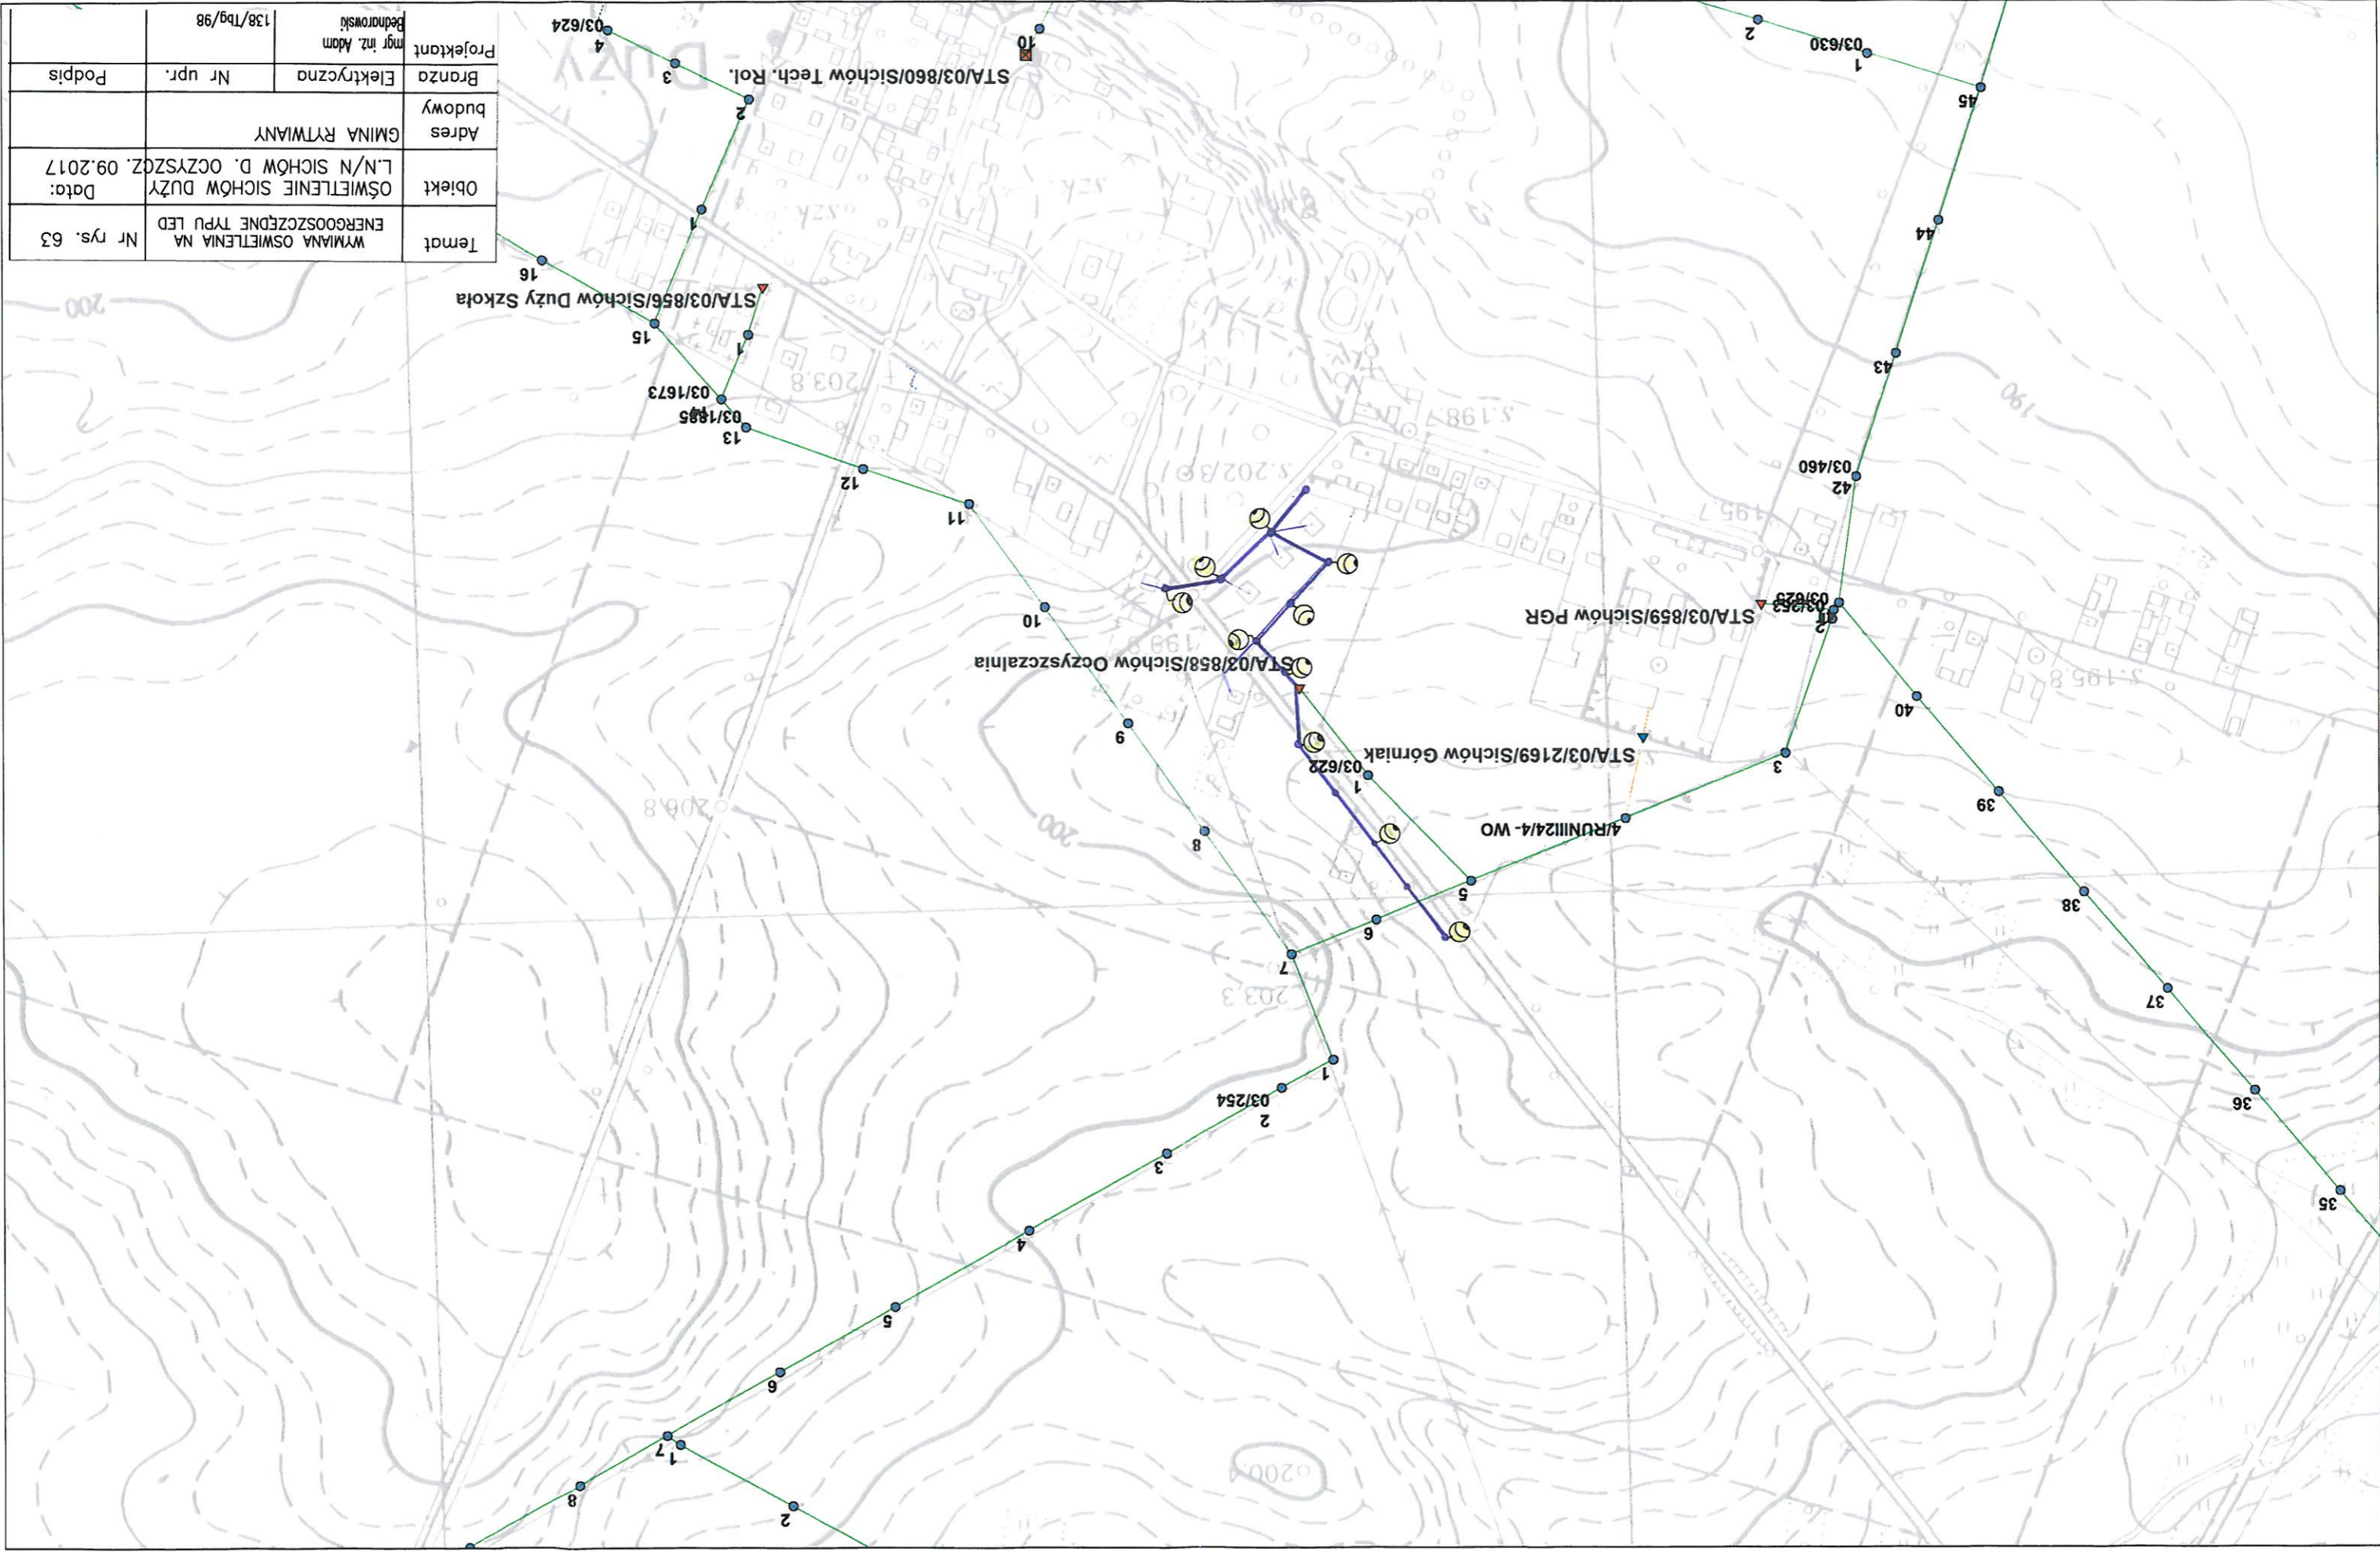


0 50 100 150 200 250 m

1 : 5 000


Temat	WYMIANA OŚWIETLENIA NA ENERGOOSZCZĘDNE TYPU LED		Nr rys. 67
Objekt	OŚWIETLENIE SICHÓW DUŻY		Data: 09.2017
Adres	GMINA RYTWANY		
Brzoza	Elektryczna	Nr upr.	Podpis
Projektant	mgr inż. Adam Bednrowski	138/Tbg/98	

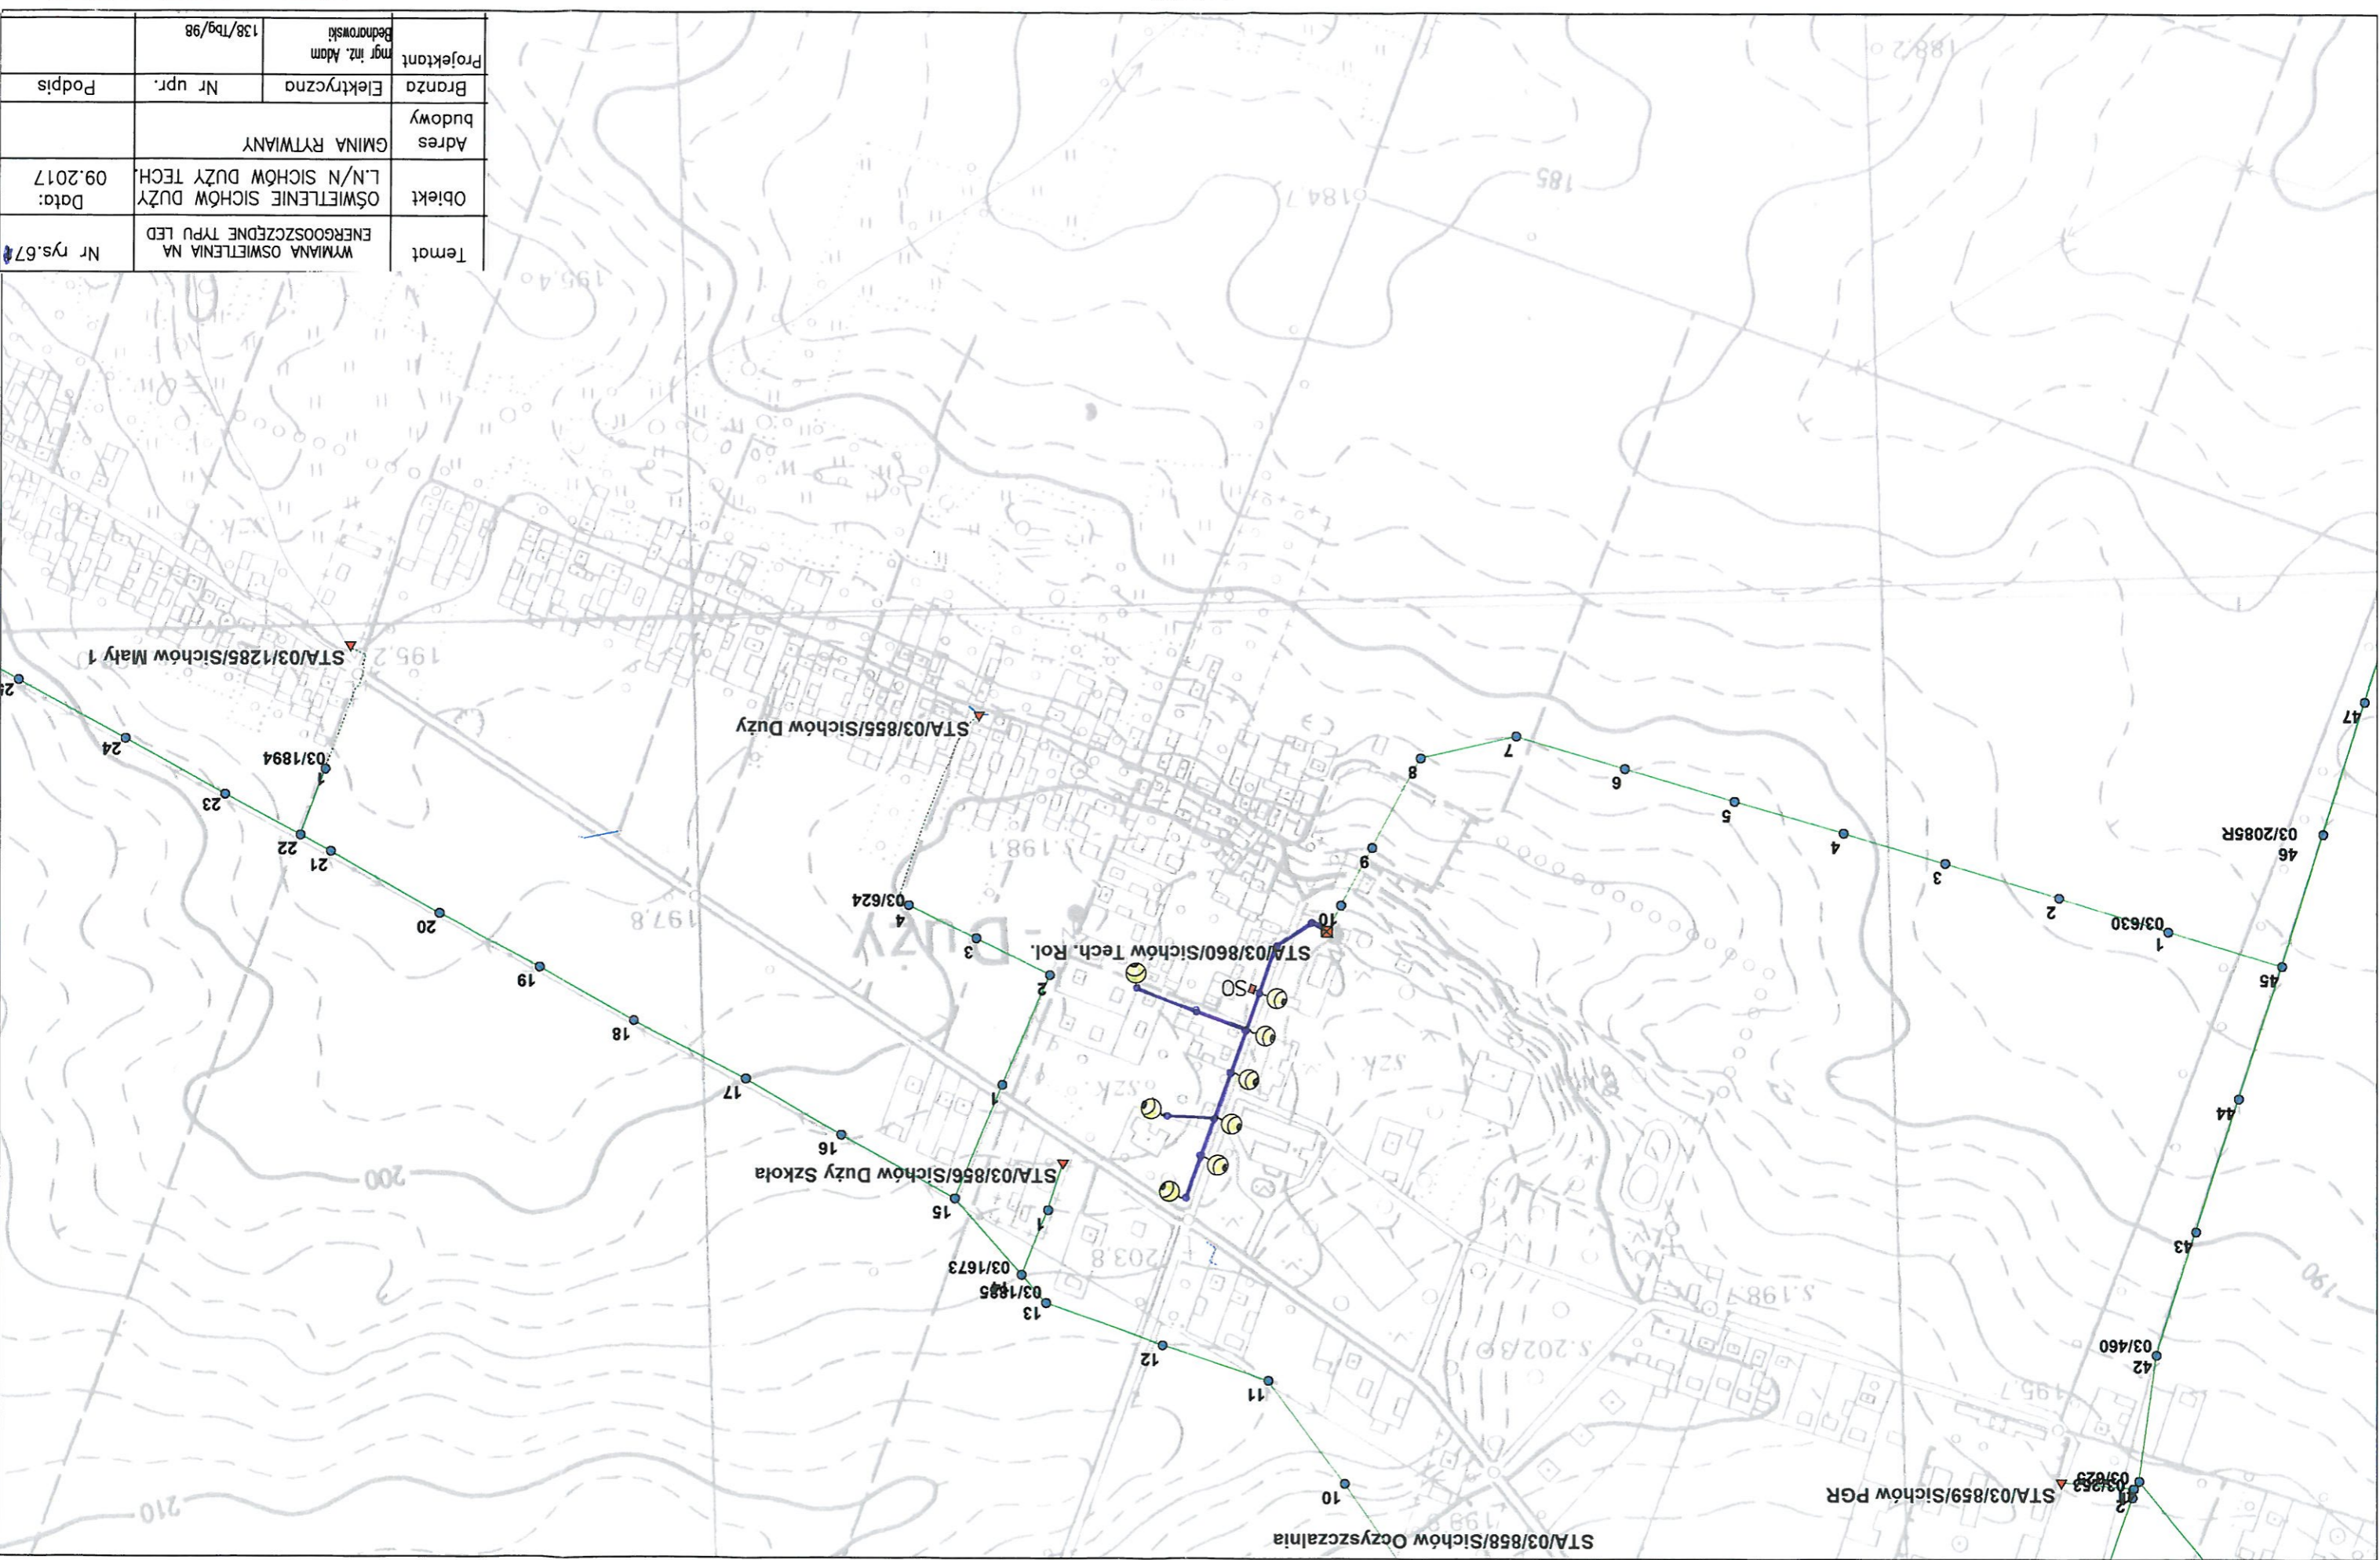

Temat	WYMIANA OŚWIETLENIA NA ENERGOOSZCZĘDNE TYPU LED	Nr rys.68
Objekt	OŚWIETLENIE SICHÓW MAŁY 1	Data: 09.2017
Adres	GMINA RYTWIANY	
Branża	Elektryczna	Nr upr. Podpis
Projektant	mgr inż. Adam Bednarski	138/Tbg/98

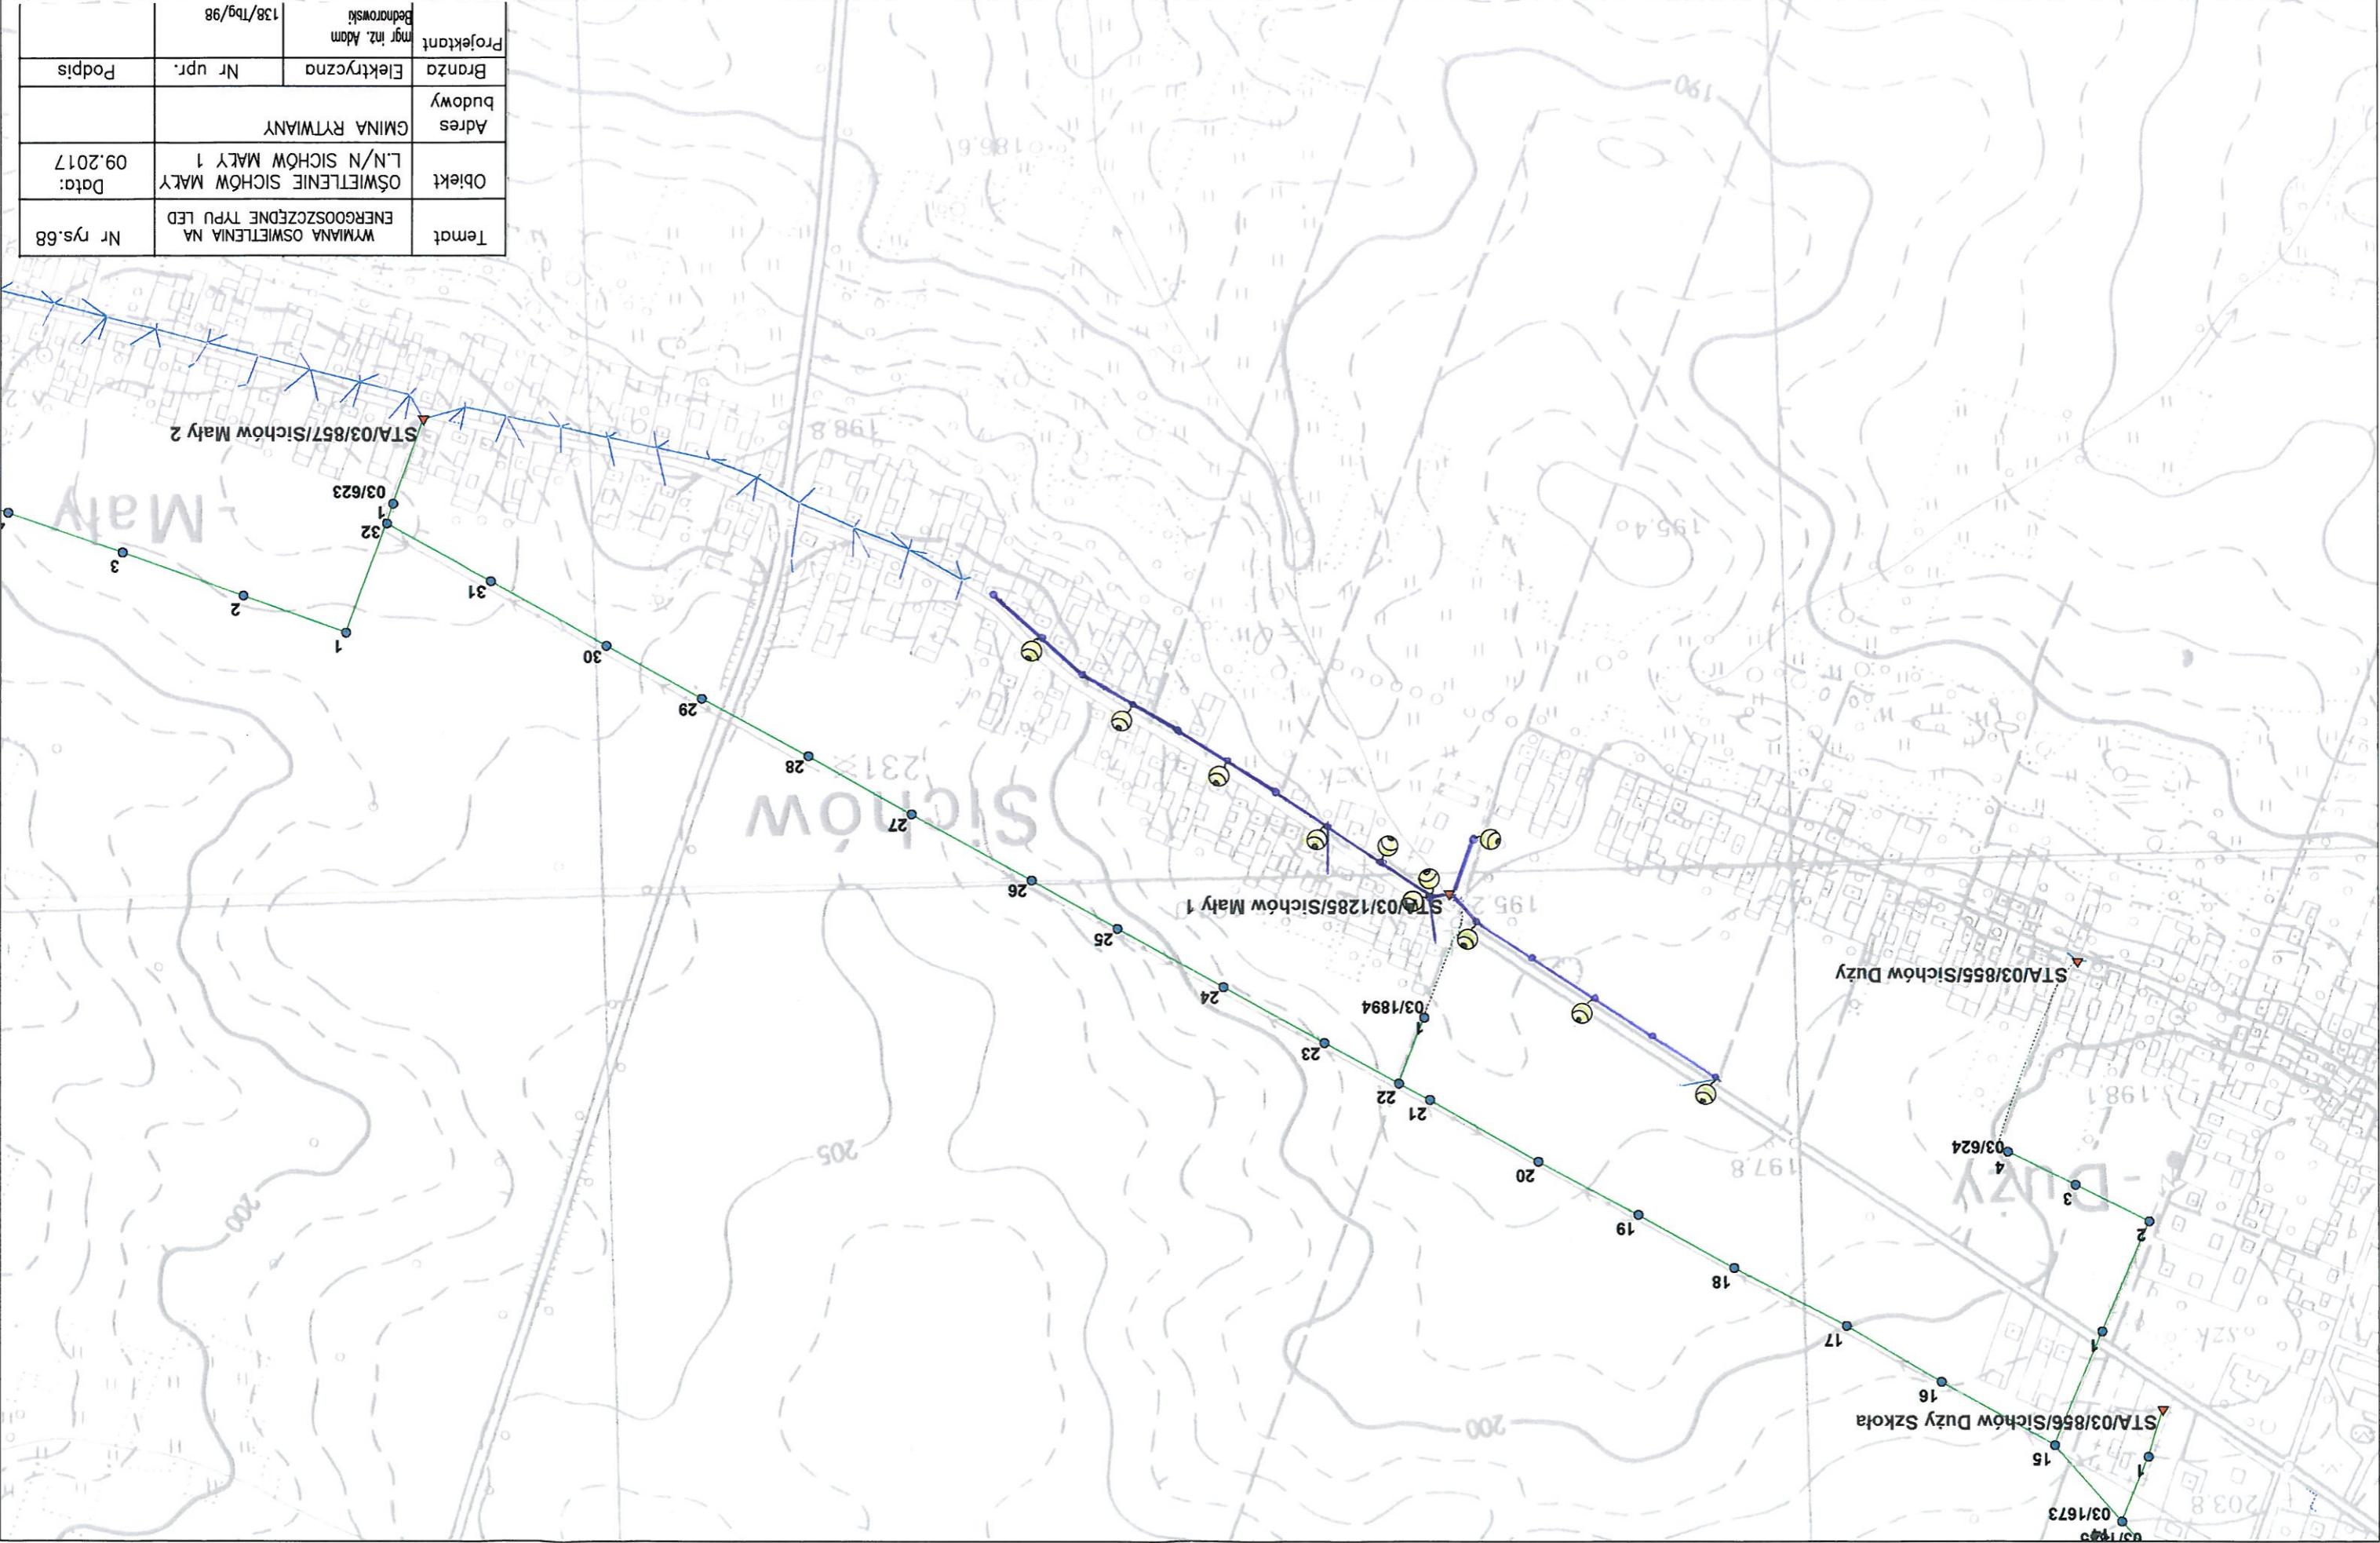


Projektant	mgr inż. Adam Bednrowski	138/Tbg/98
Brzoza	Elektryczna	Nr upr.
Podpis		
Adres budowy	GMINA RYTWIANY	
Objekt	OŚWIETLENIE SICHÓW MAŁY	L.N/N SICHÓW MAŁY
Data:	09.2017	
Temat	WYMIANA OŚWIETLENIA NA ENERGOOSZCZĘDNE TYPU LED	Nr rys. 70

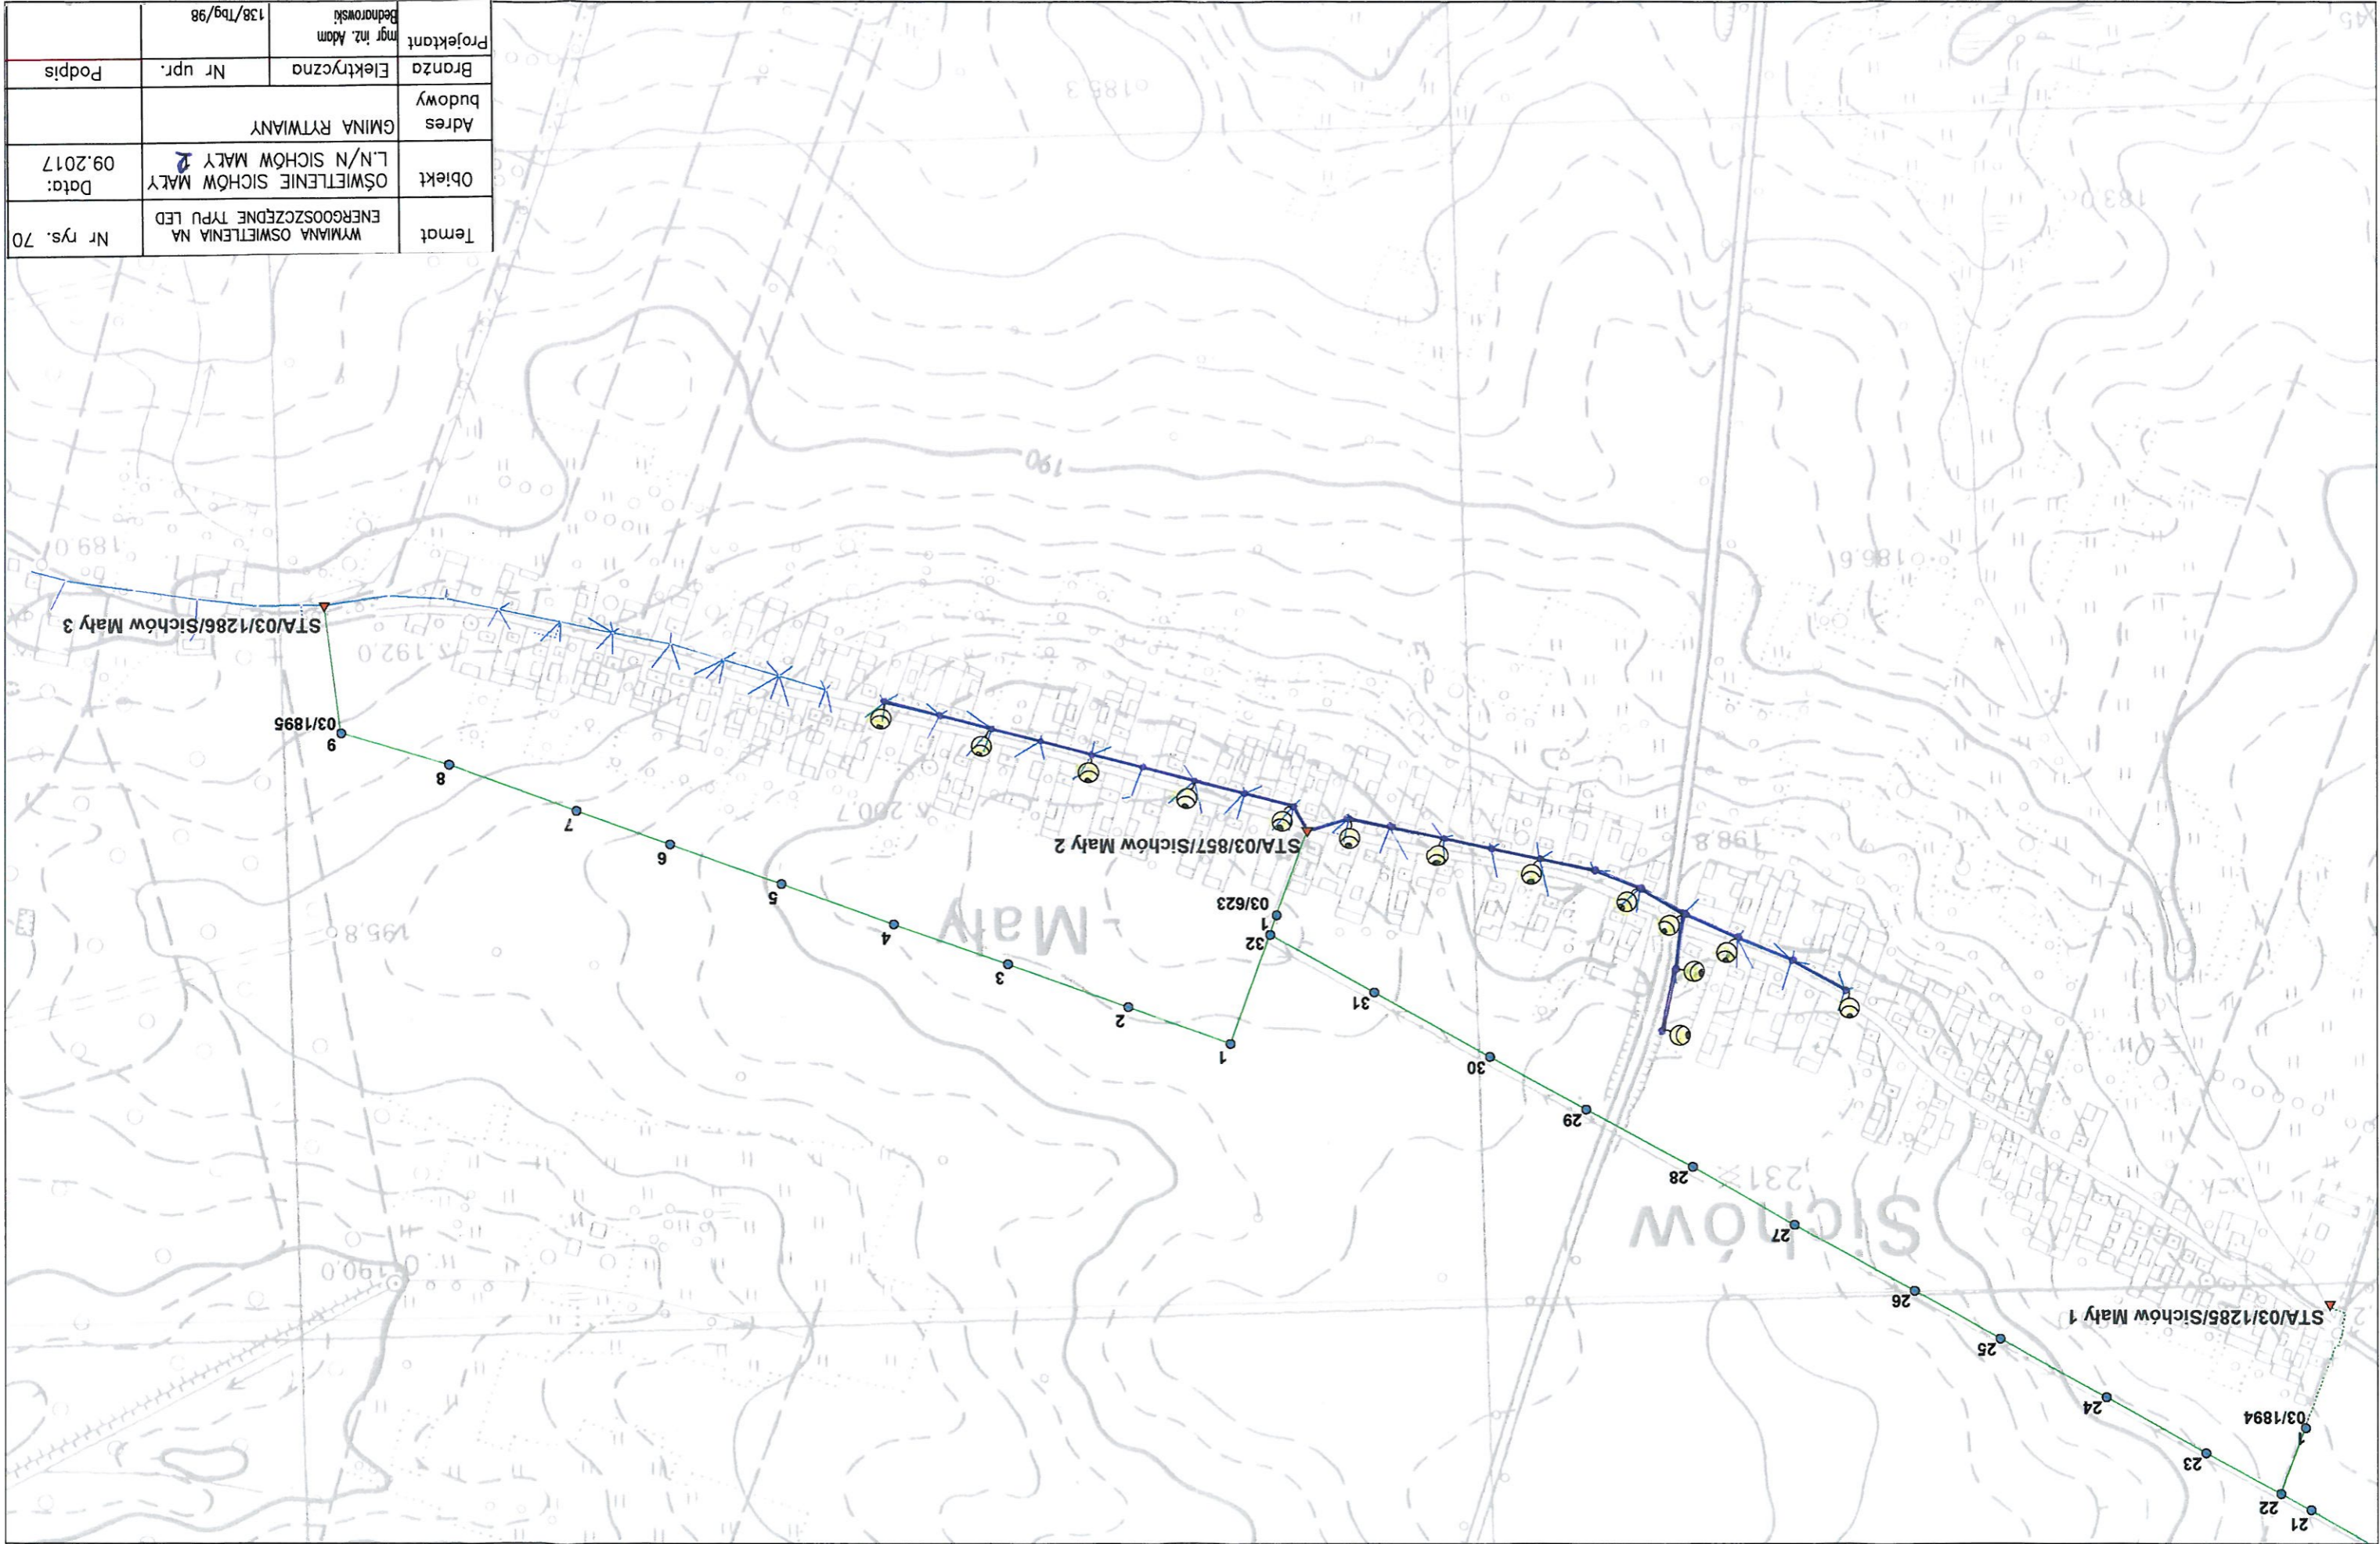


0 50 100 150 200 250 m

1 : 5 000


Temat	WYMIANA OŚWIETLENIA NA ENERGOOSZCZĘDNE TYPU LED	Nr rys.72
Objekt	OŚWIETLENIE SICHÓW MAŁY 3	Data: 09.2017
Adres budowy	GMINA RYTWIANY	
Brzoza	Elektryczna	Nr upr.
Projektant	mgr inż. Adam Bednarski	138/Tbg/98
Podpis		

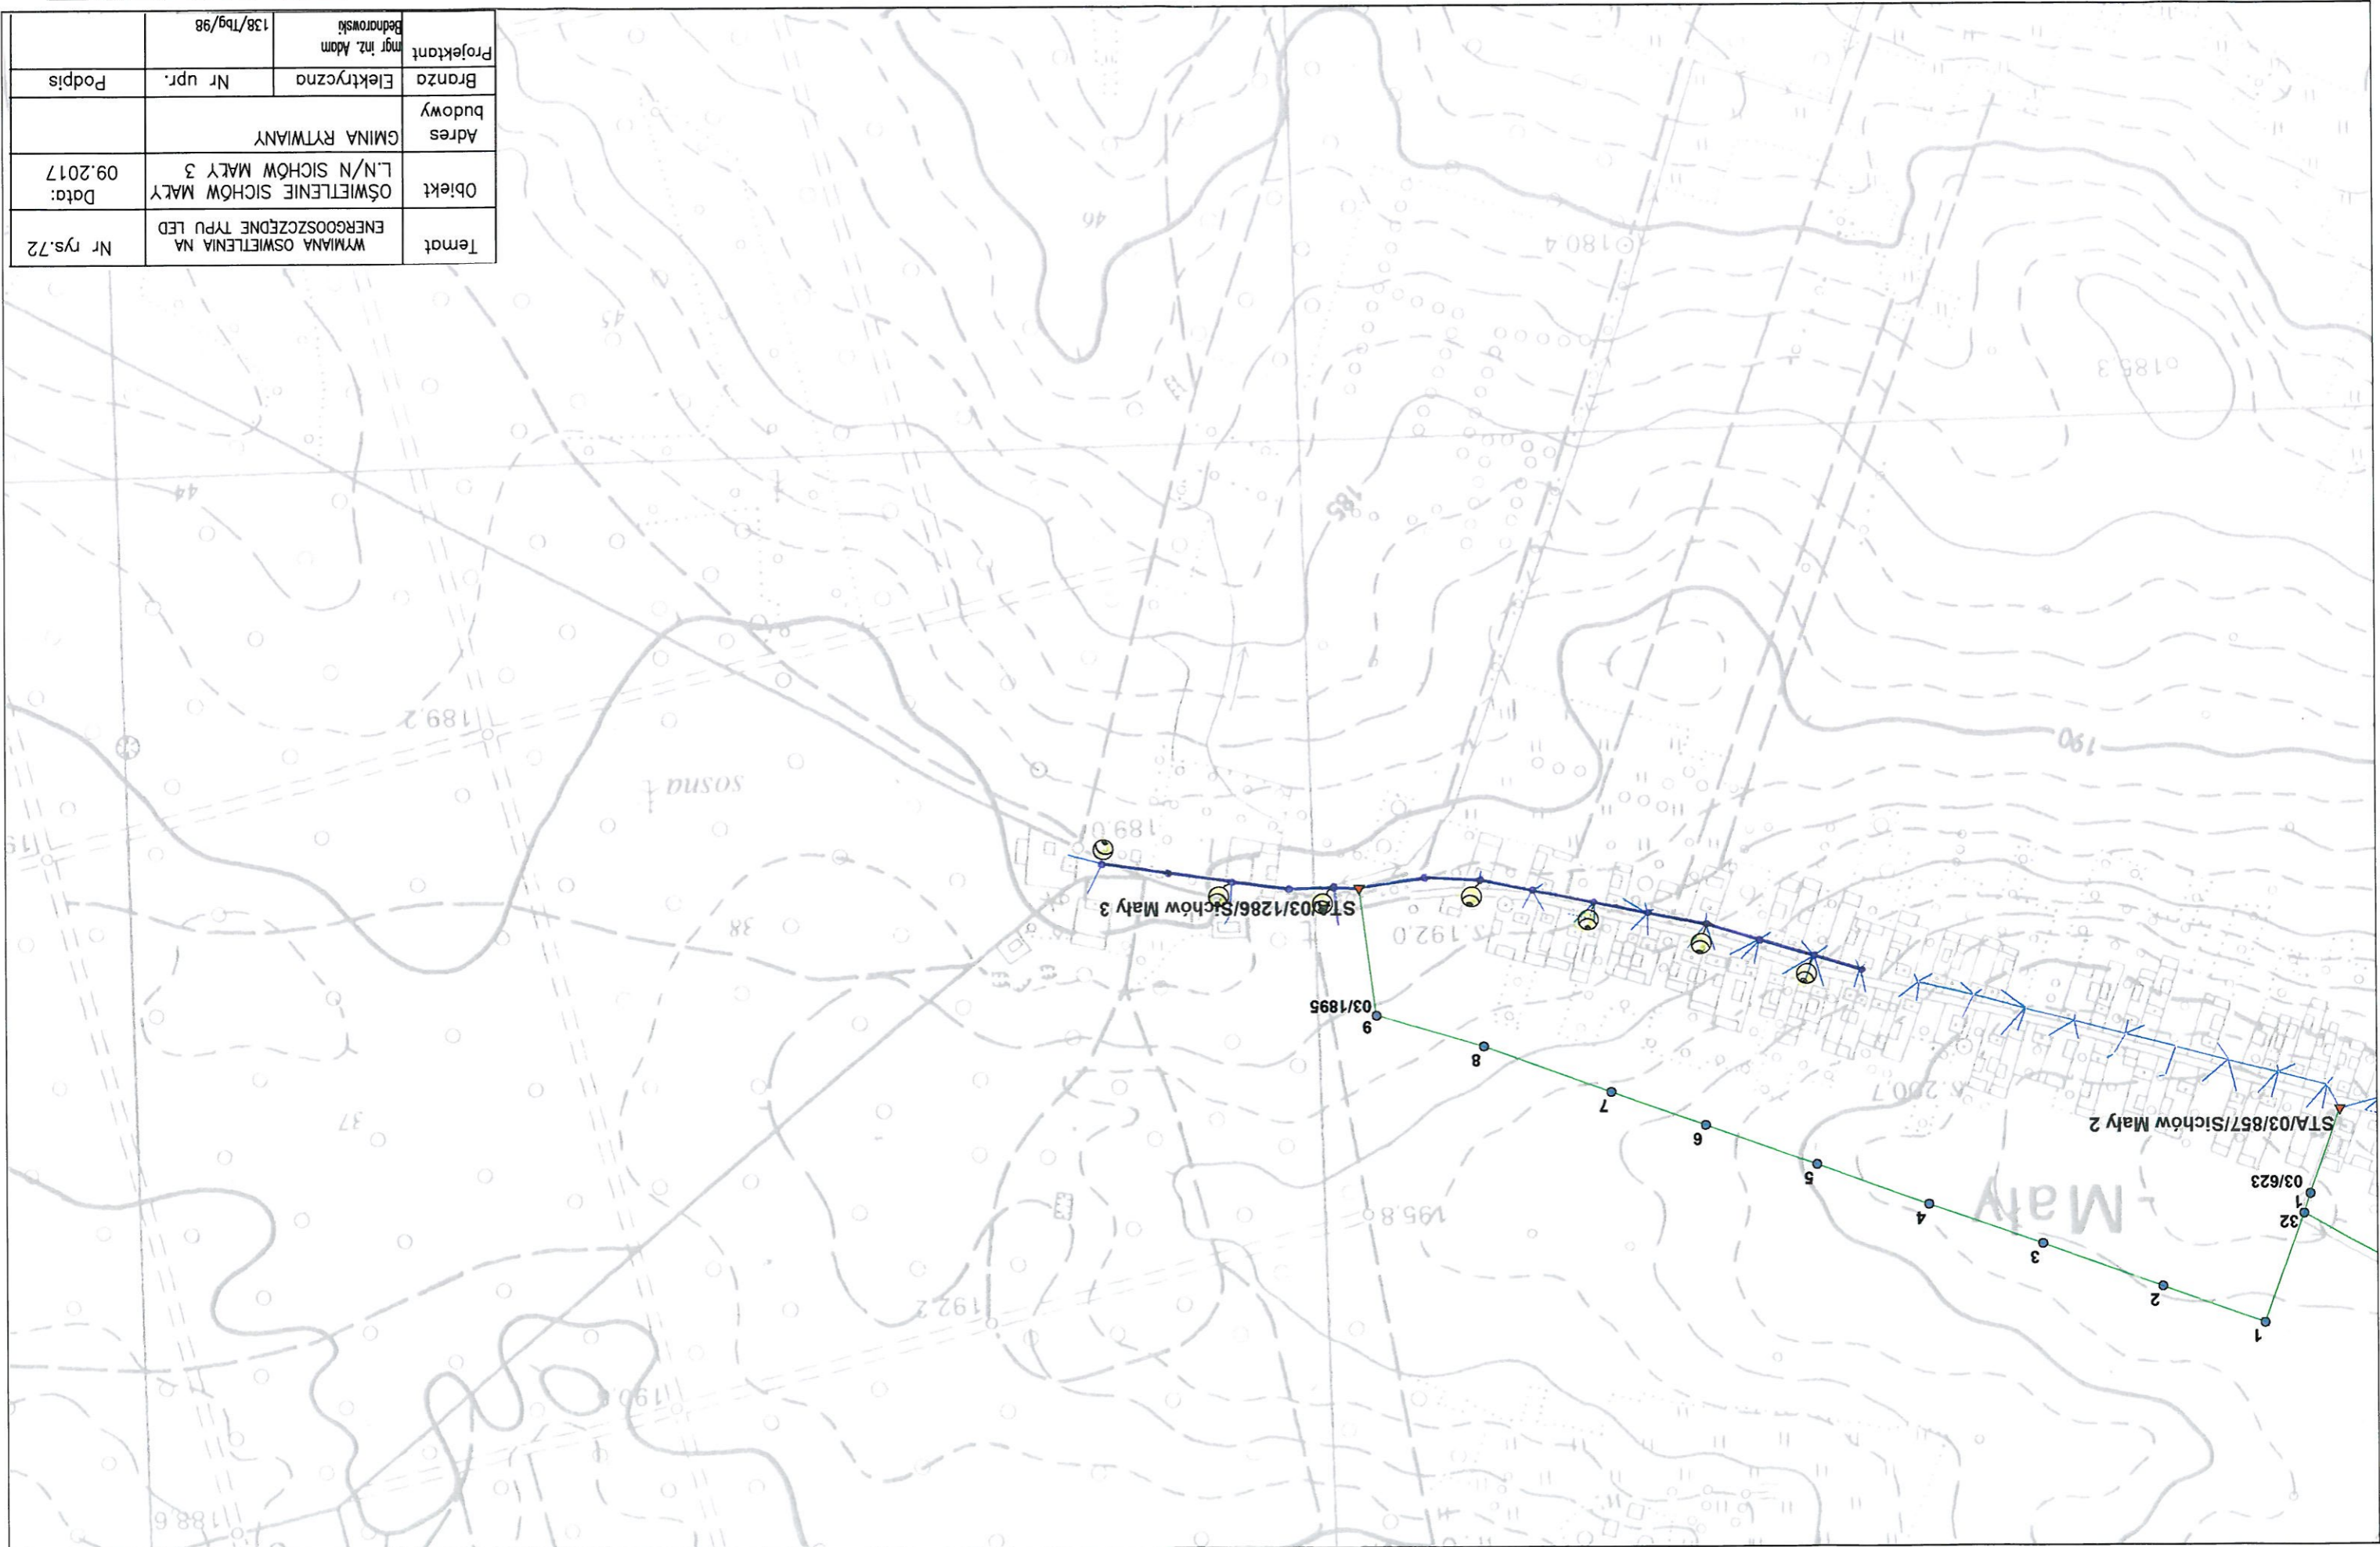


Projektant	mgr inż. Adam Bednrowski	138/Tbg/98
Brzoza	Elektryczna	Nr upr.
Podpis		
Adres budowy	GMINA RYTWIANY	
Obiekt	L.N/N STRZEGOM 1	Data: 09.2017
Temat	WYMIANA OŚWIETLENIA NA ENERGOOSZCZĘDNE TYPU LED Nr rys. 74	

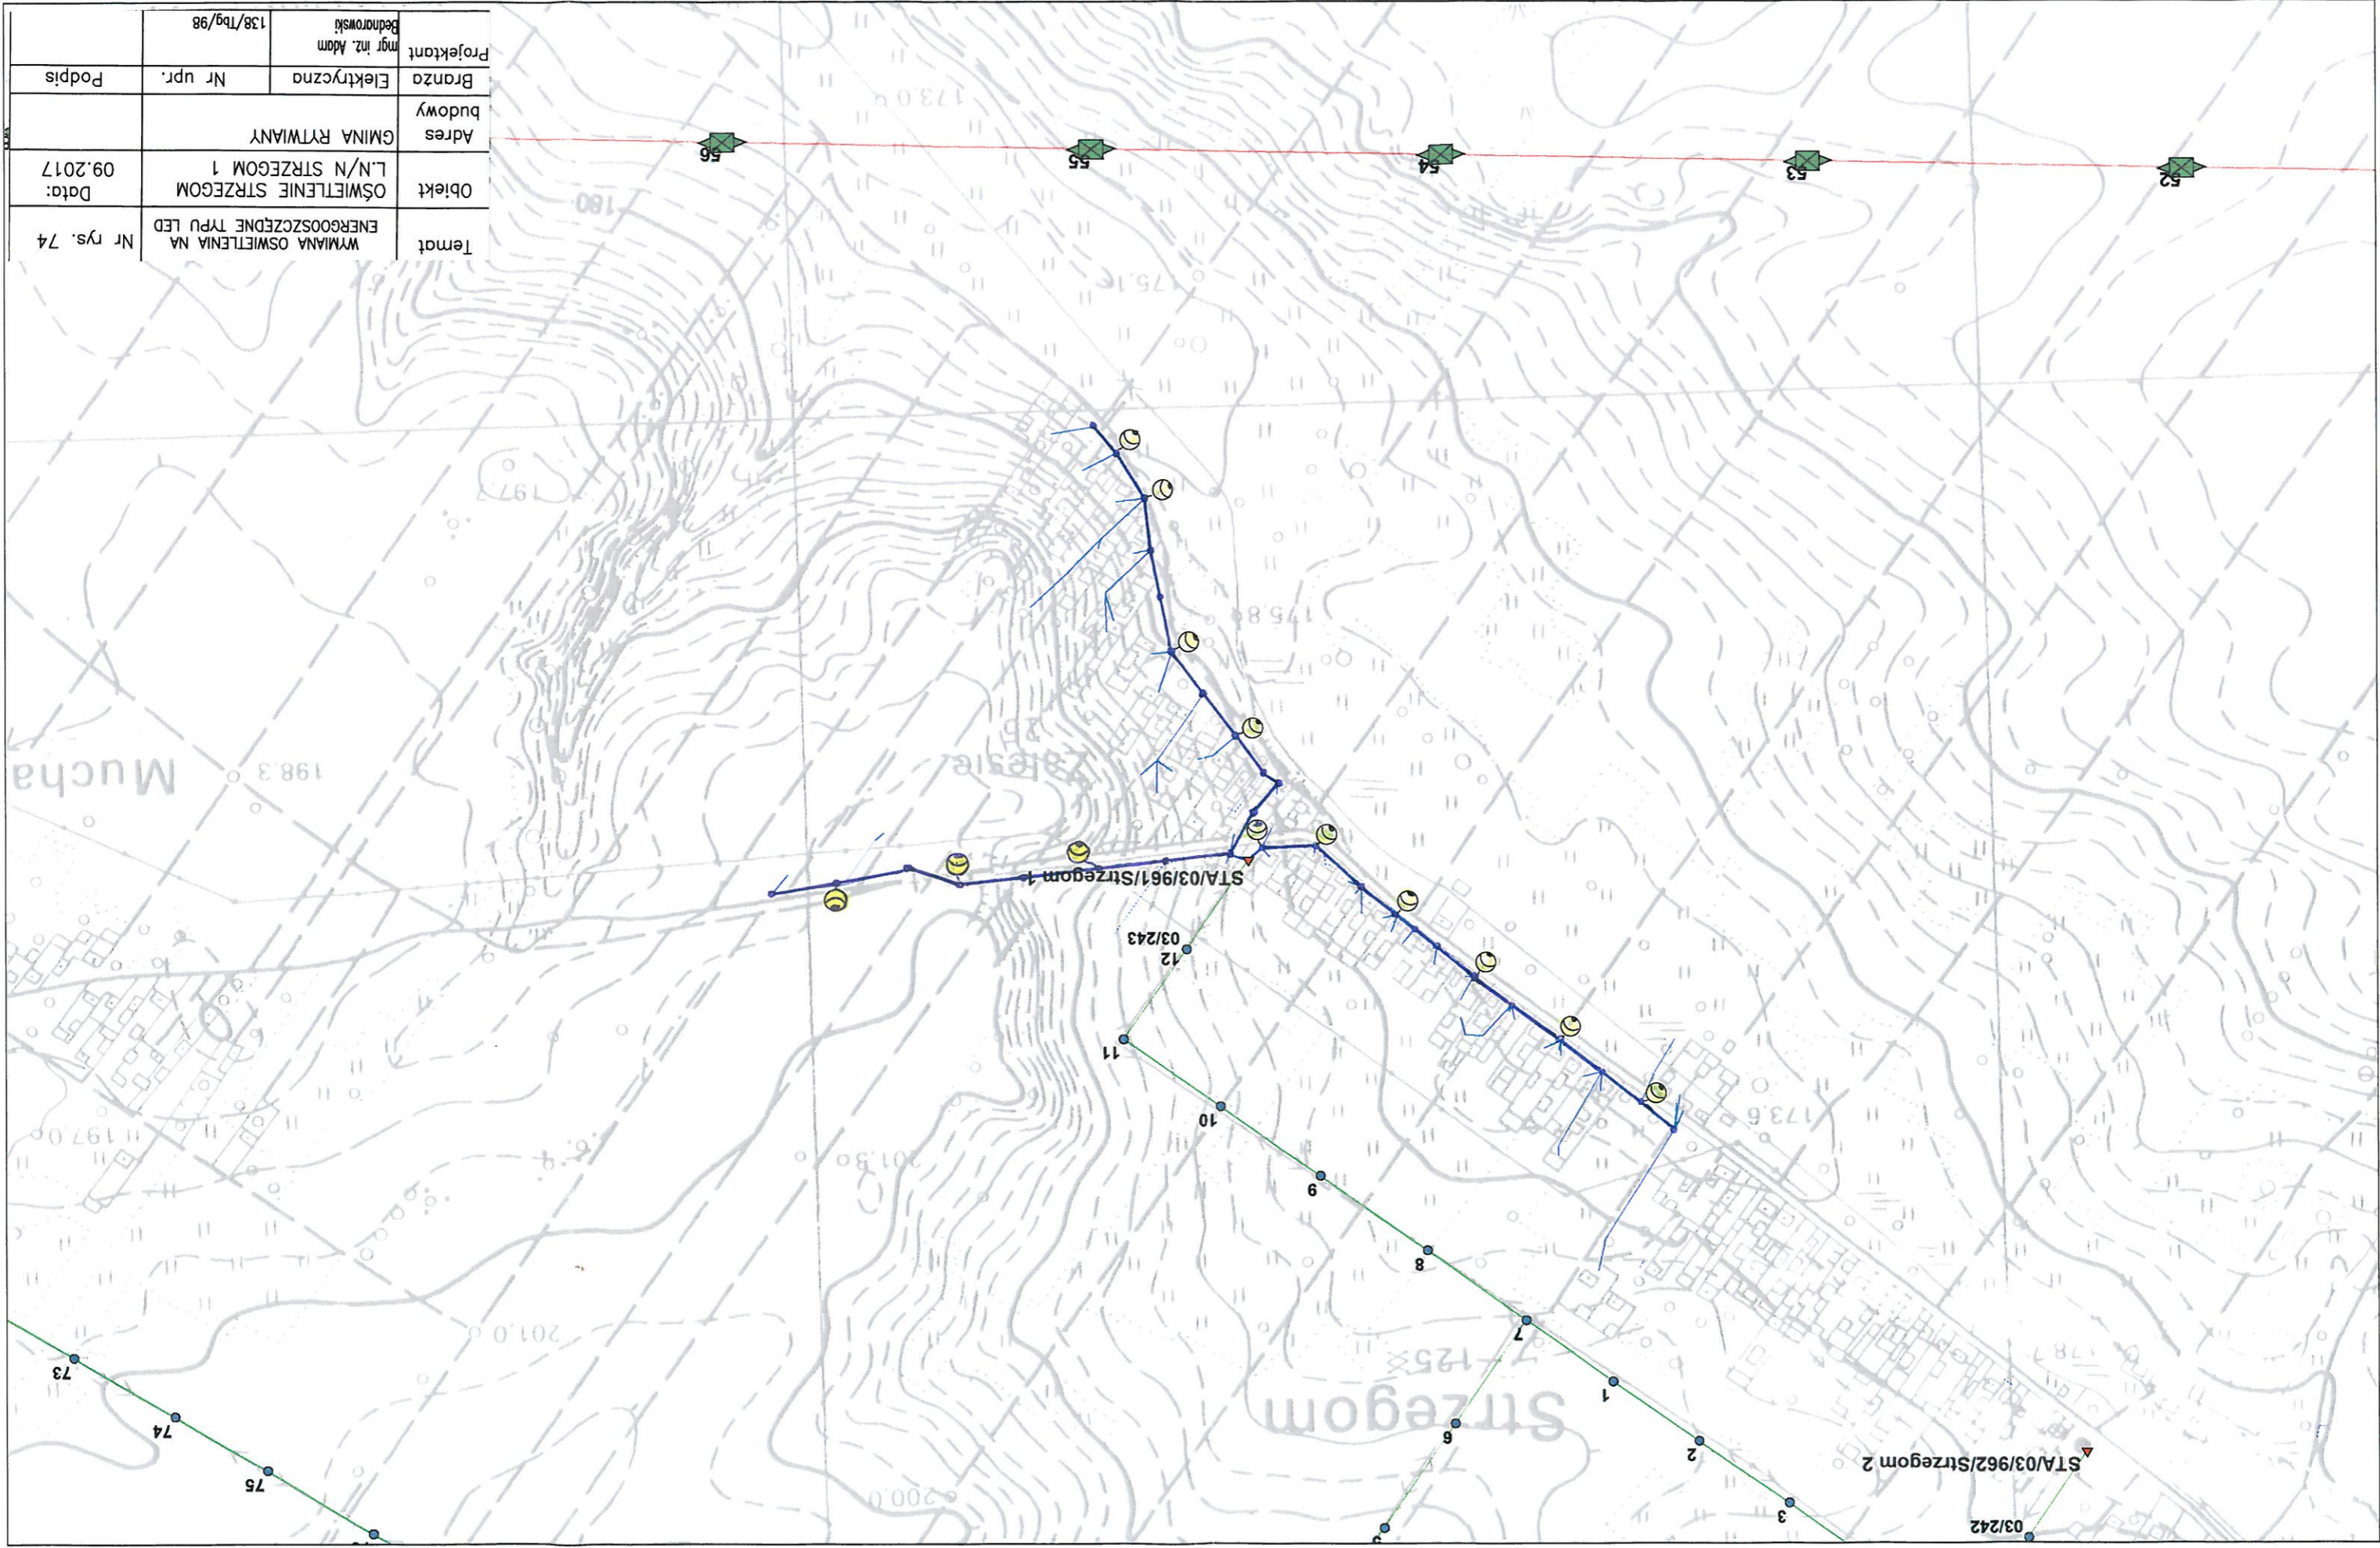


Projektant	mgr inż. Adam Bednorski	138/Tbg/98
Branża	Elektryczna	Nr upr.
Adres budowy	GMINA RYTWIANY	
Objekt	OŚWIETLENIE STRZEGOM 2	
Data:	09.2017	
Temat	WYMIANA OŚWIETLENIA NA ENERGOOSZCZĘDNE TYPU LED	
Nr rys.76		

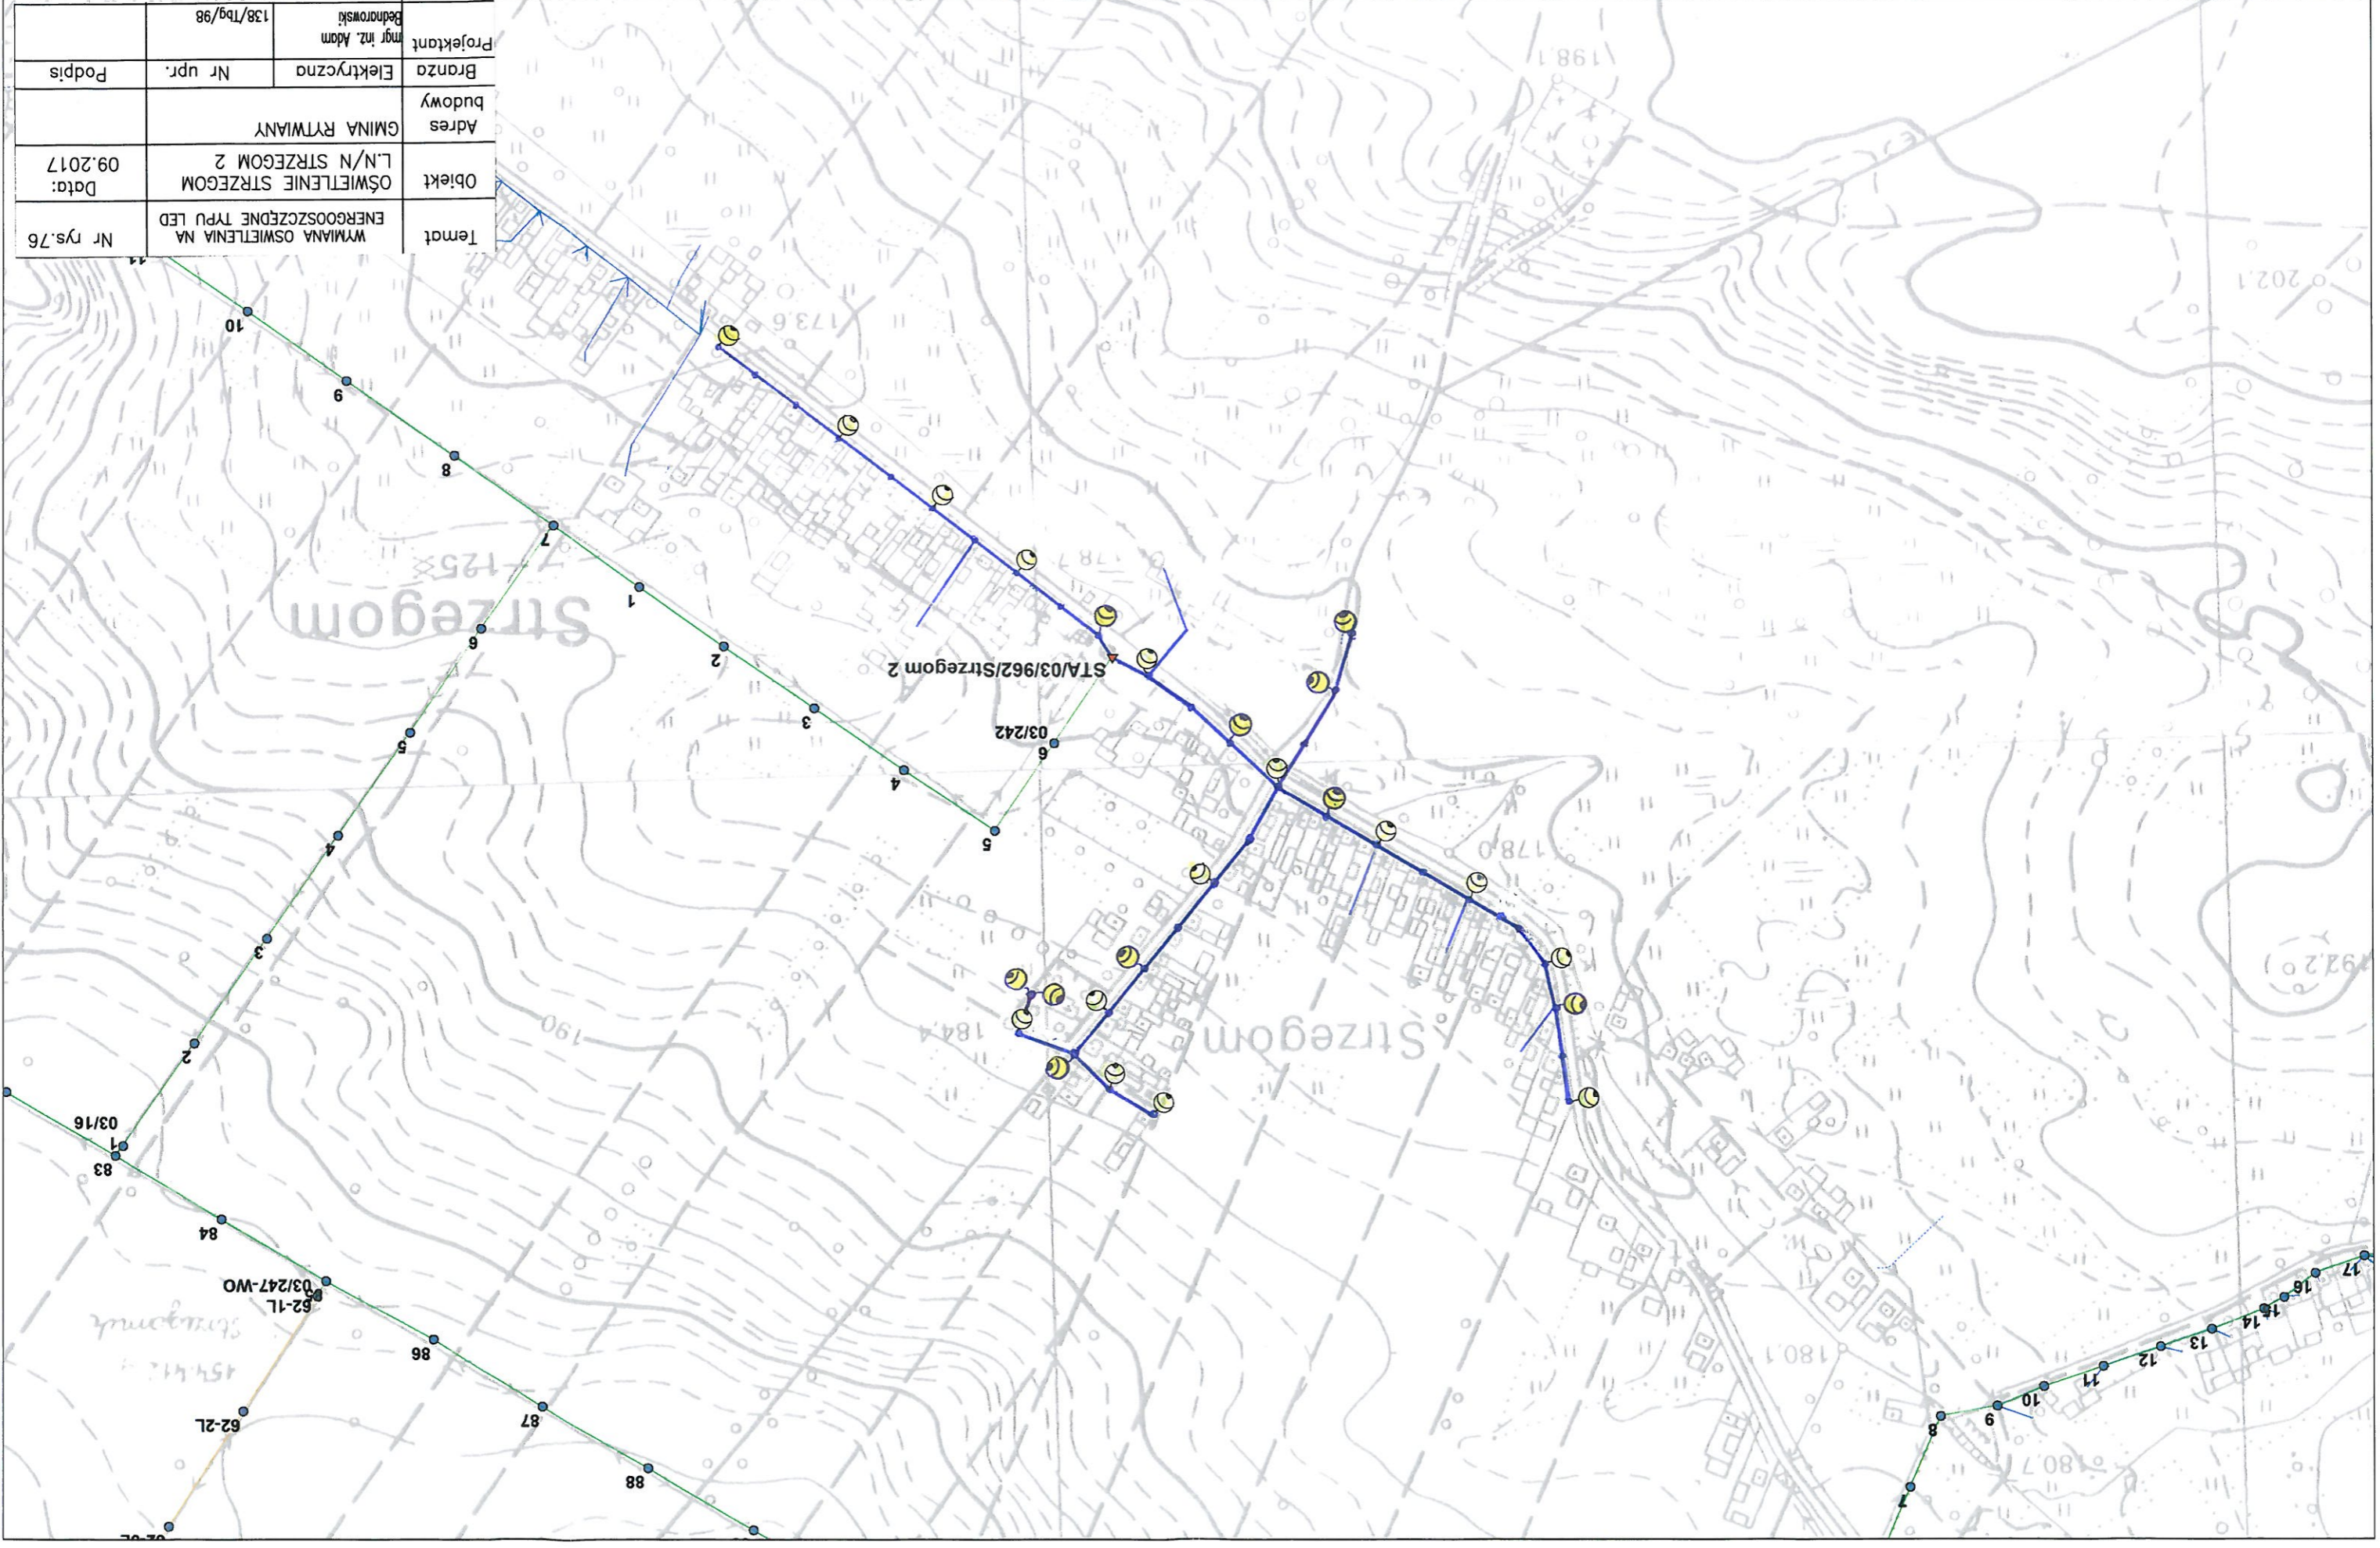


Temat	WYMIANA OŚWIETLENIA NA ENERGOOSZCZĘDNE TYPU LED	Nr rys.78
Objekt	OŚWIETLENIE STRZEGOMEK 1	Data: 09.2017
Adres budowy	GMINA RYTWIANY	
Branża	Elektryczna	Nr upr. Podpis
Projektant	mgr inż. Adam Bednrowski	138/Tbg/98

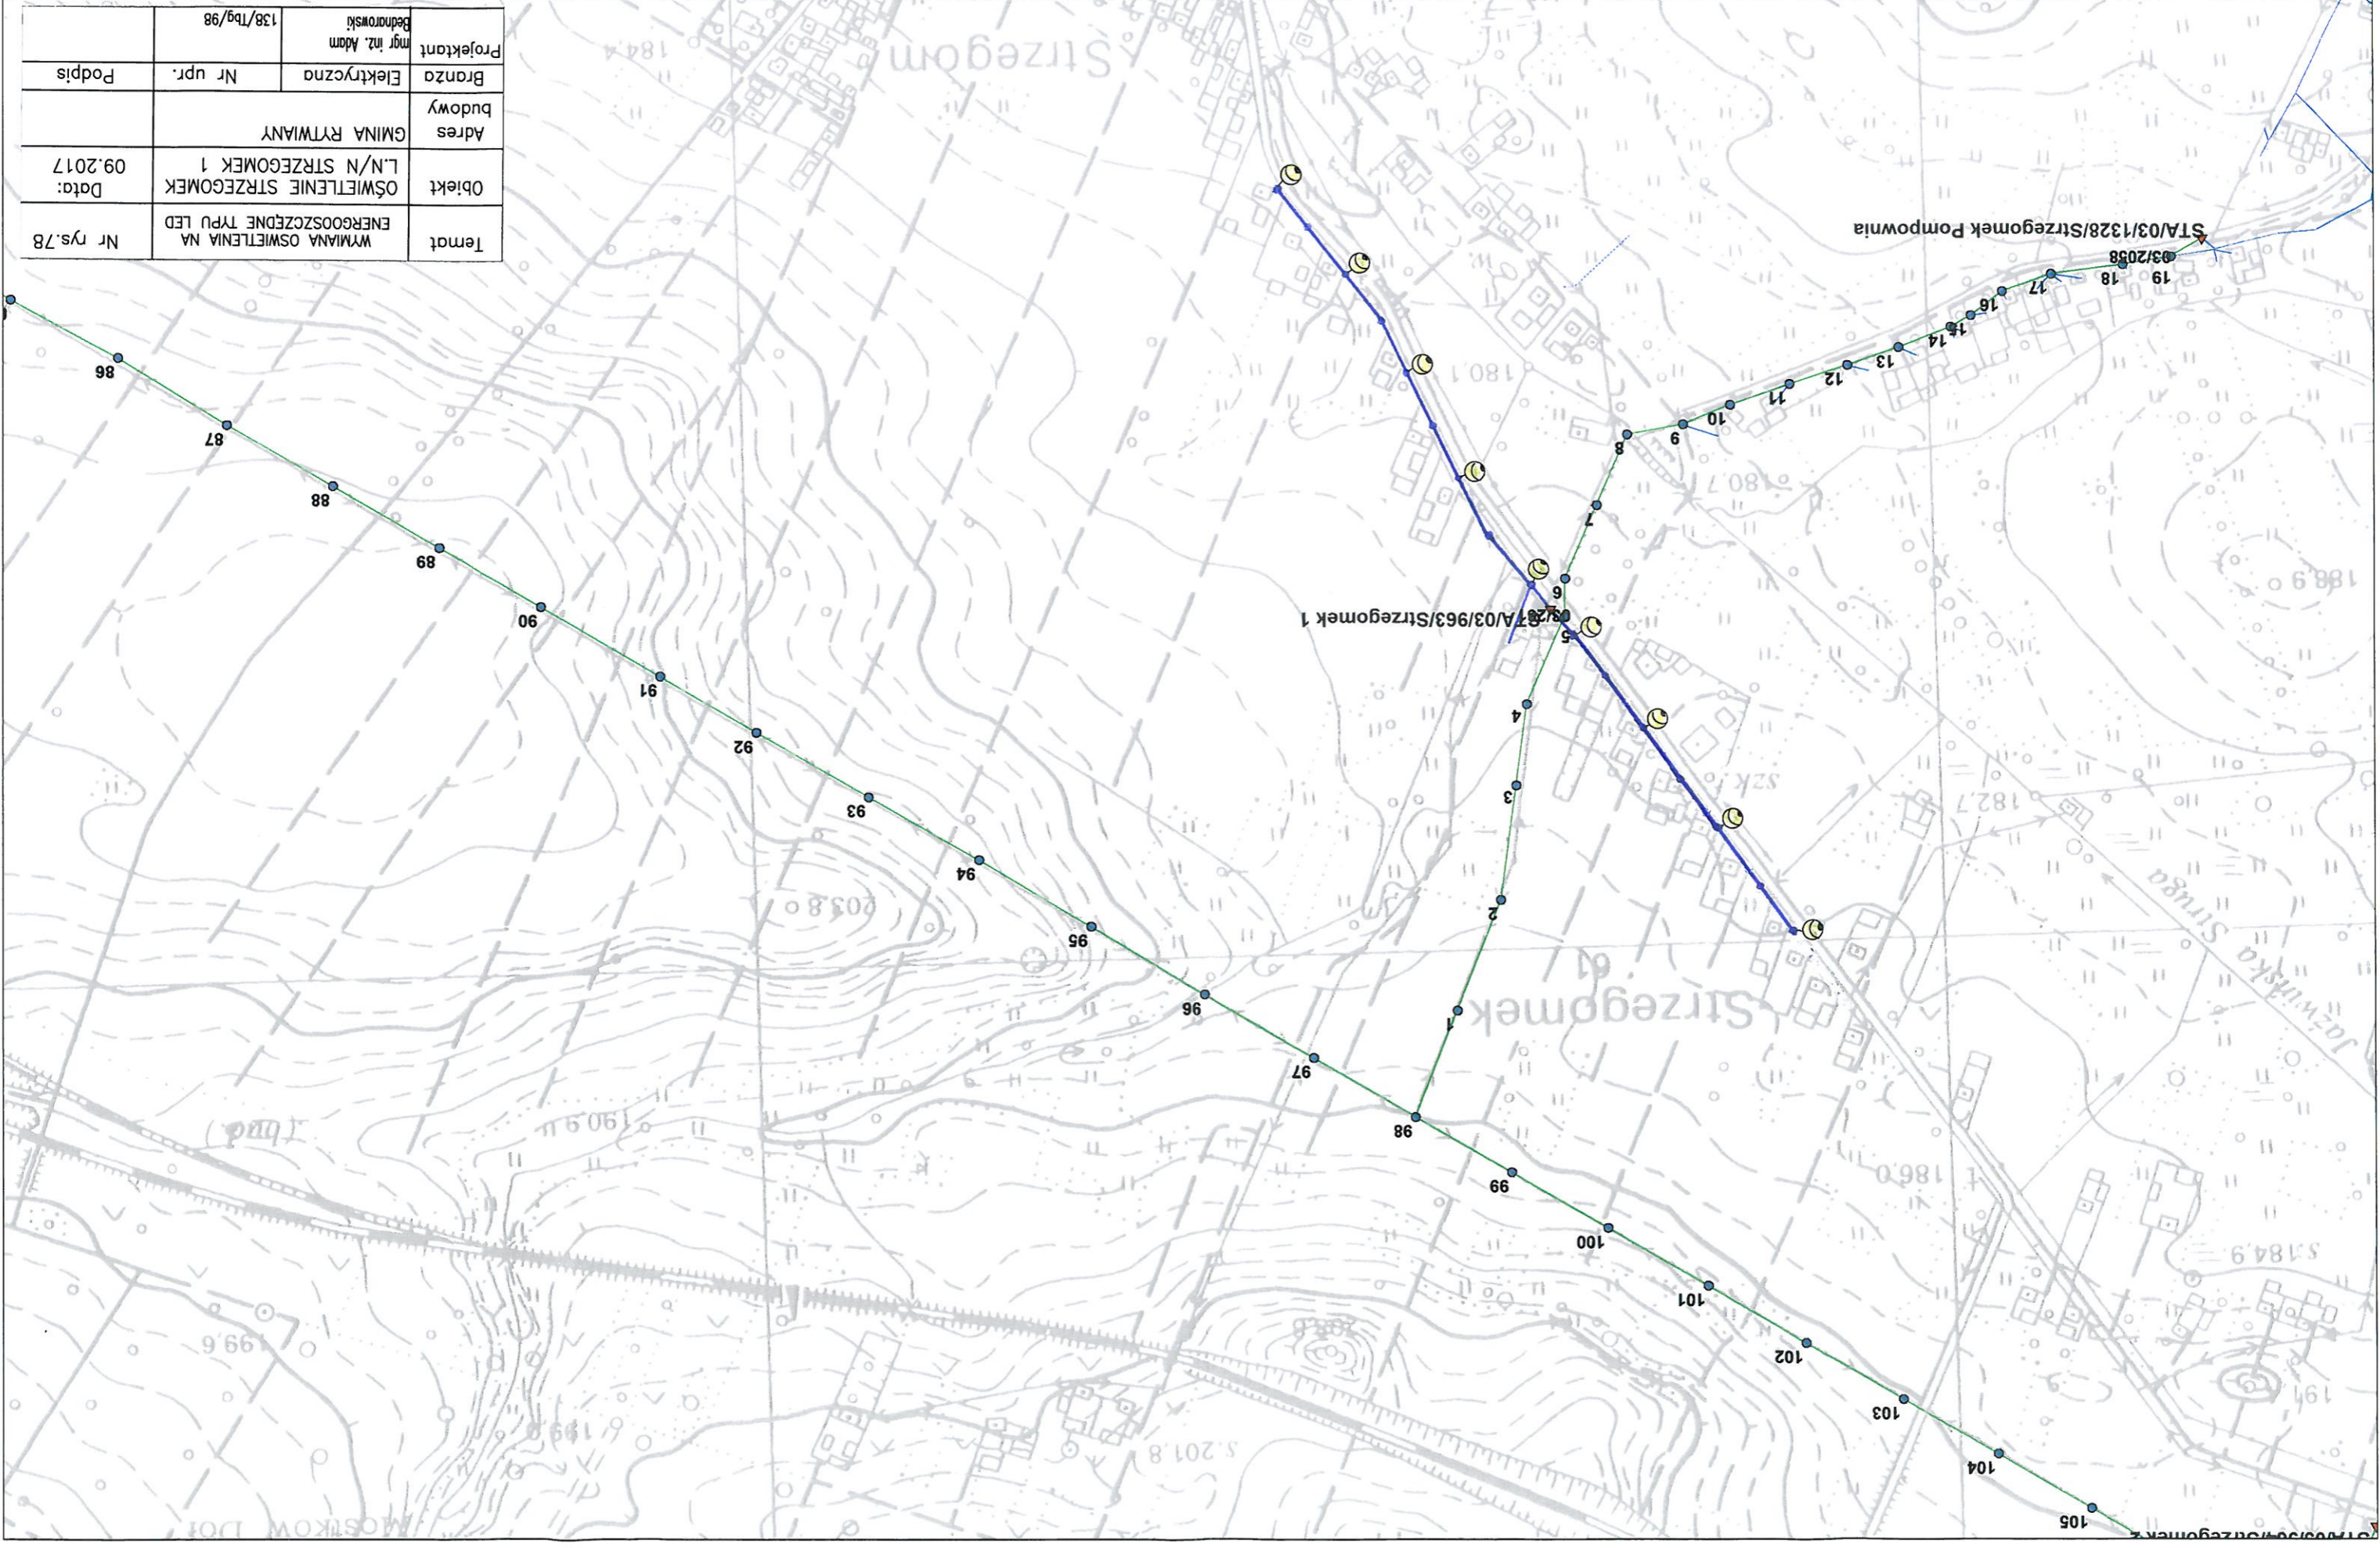

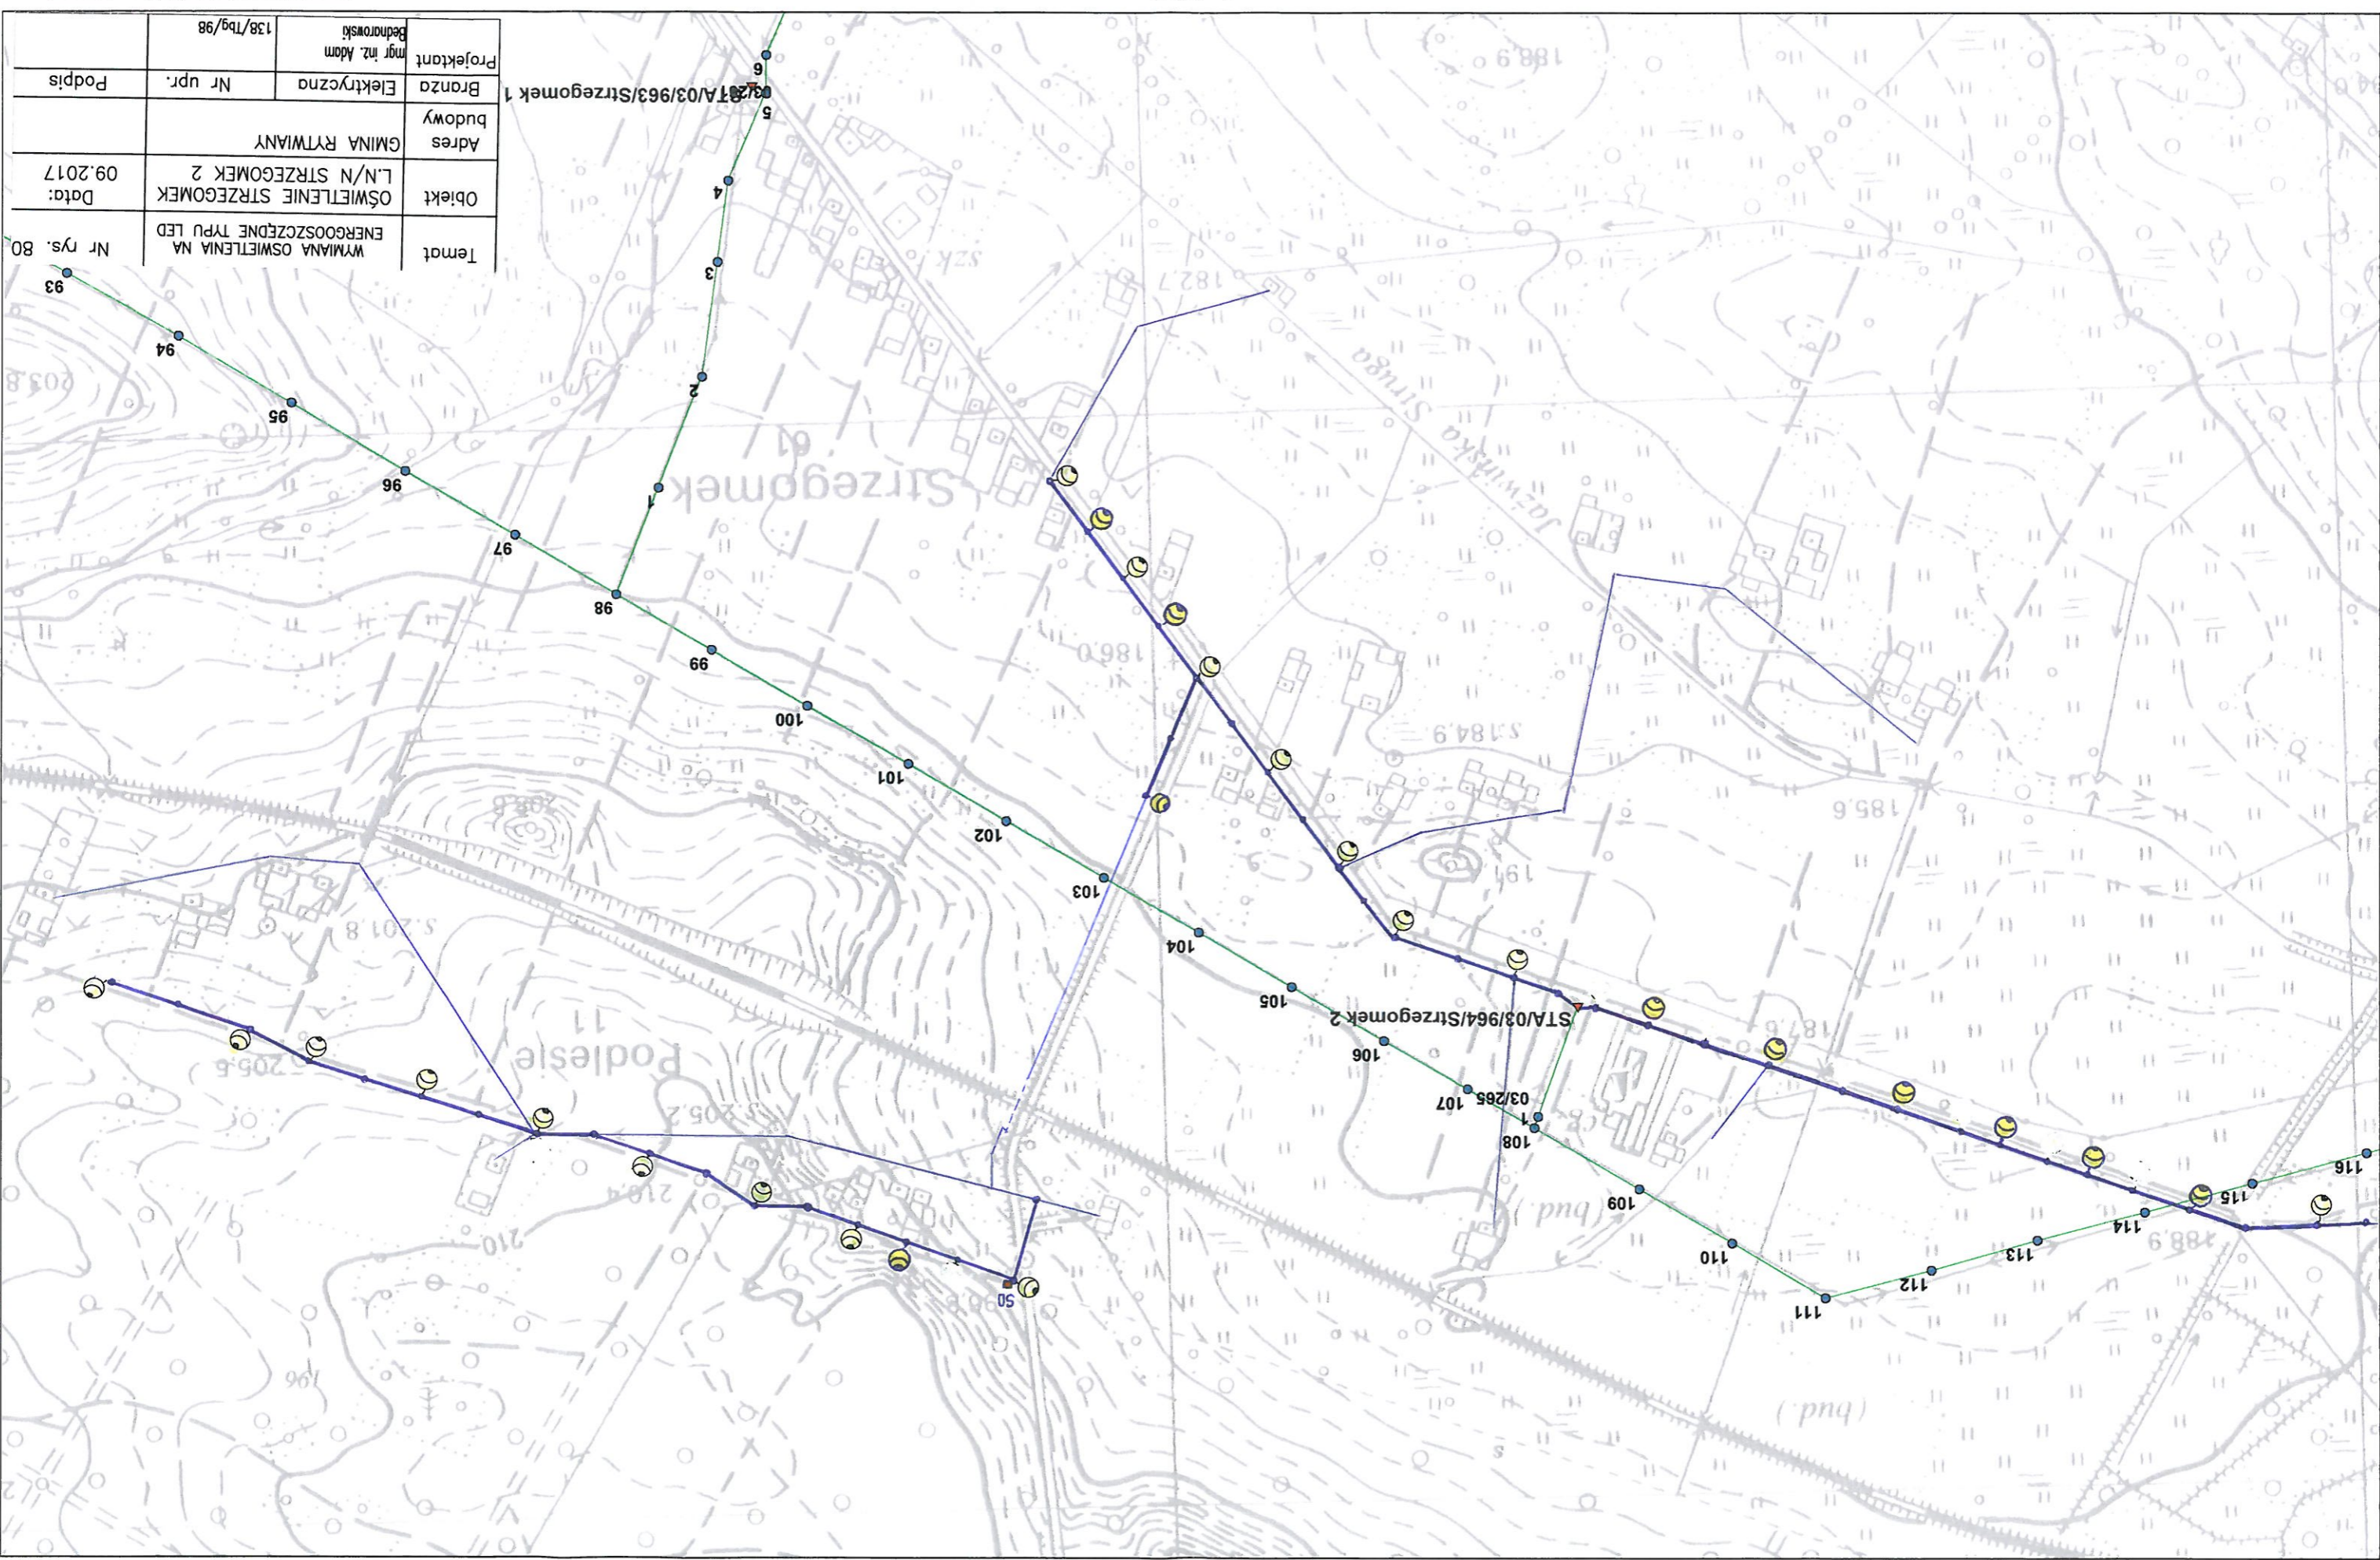

Temat	WYMIANA OŚWIETLENIA NA ENERGOOSZCZĘDNE TYPU LED	Nr rys. 80
Objekt	OŚWIETLENIE STRZEGOMIEK 2	Data: 09.2017
Adres budowy	GMINA RYTWIANY	
Branża	Elektryczna	Nr upr. Podpis
Projektant	mgr inż. Adam Bednarski	138/Tbg/98

Temat	WYMIANA OŚWIETLENIA NA ENERGOOSZCZĘDNE TYPU LED	Nr rys.84
Objekt	OŚWIETLENIE STRZEGOMEK L./N/STRZEGOMEK POMP.	Data: 09.2017
Adres budowy	GMINA RYTWIANY	
Branża	Elektryczna	Nr upr. Podpis
Projektant	mgr inż. Adam Bednorowski	138/Tbg/98

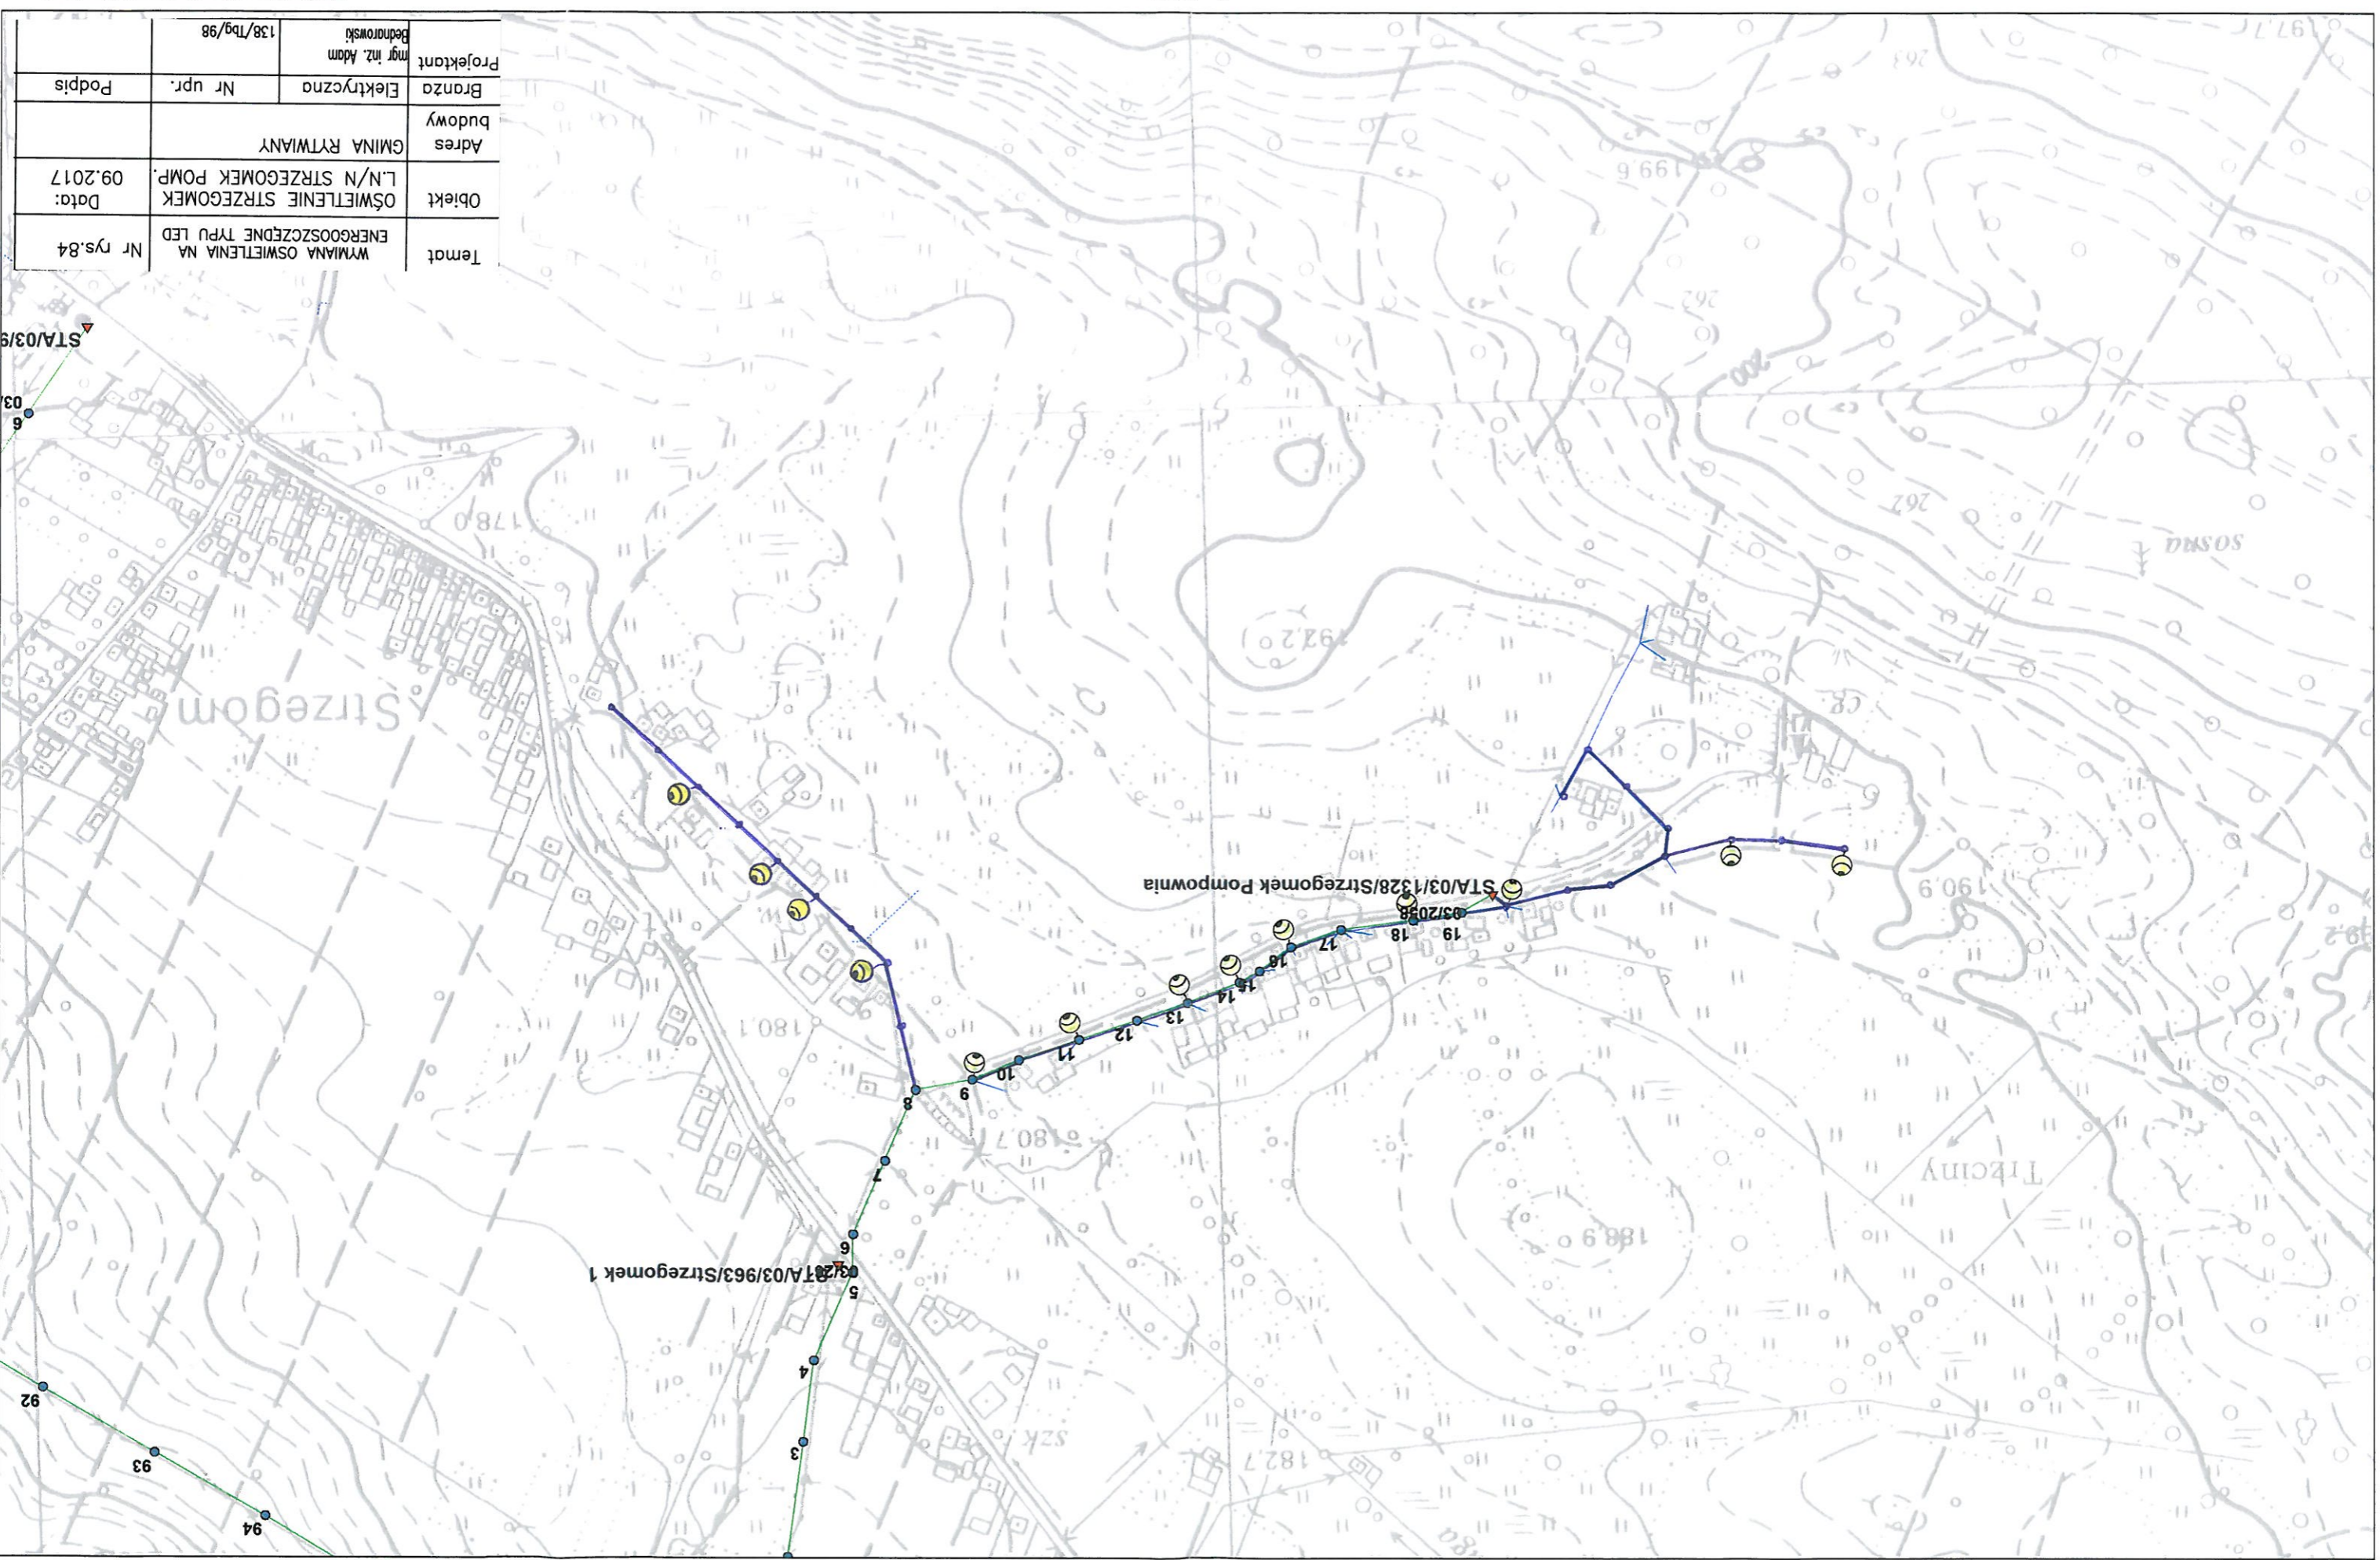

STA/03/9

03

92

93

94


03/281A/03/963/Strzegomek 1

STA/03/1328/Strzegomek Pompownia

0 50 100 150 200 250 m


1 : 5 000

Temat	WYMIANA OŚWIETLENIA NA ENERGOOSZCZĘDNE TYPU LED	Nr rys.86
Objekt	OŚWIETLENIE SYDZYNA	Data: 09.2017
Adres budowy	GMINA RYTWIANY	
Branża	Elektryczna	Nr upr. Podpis
Projektant	mgr inż. Adam Bednarowski	138/Tbg/98

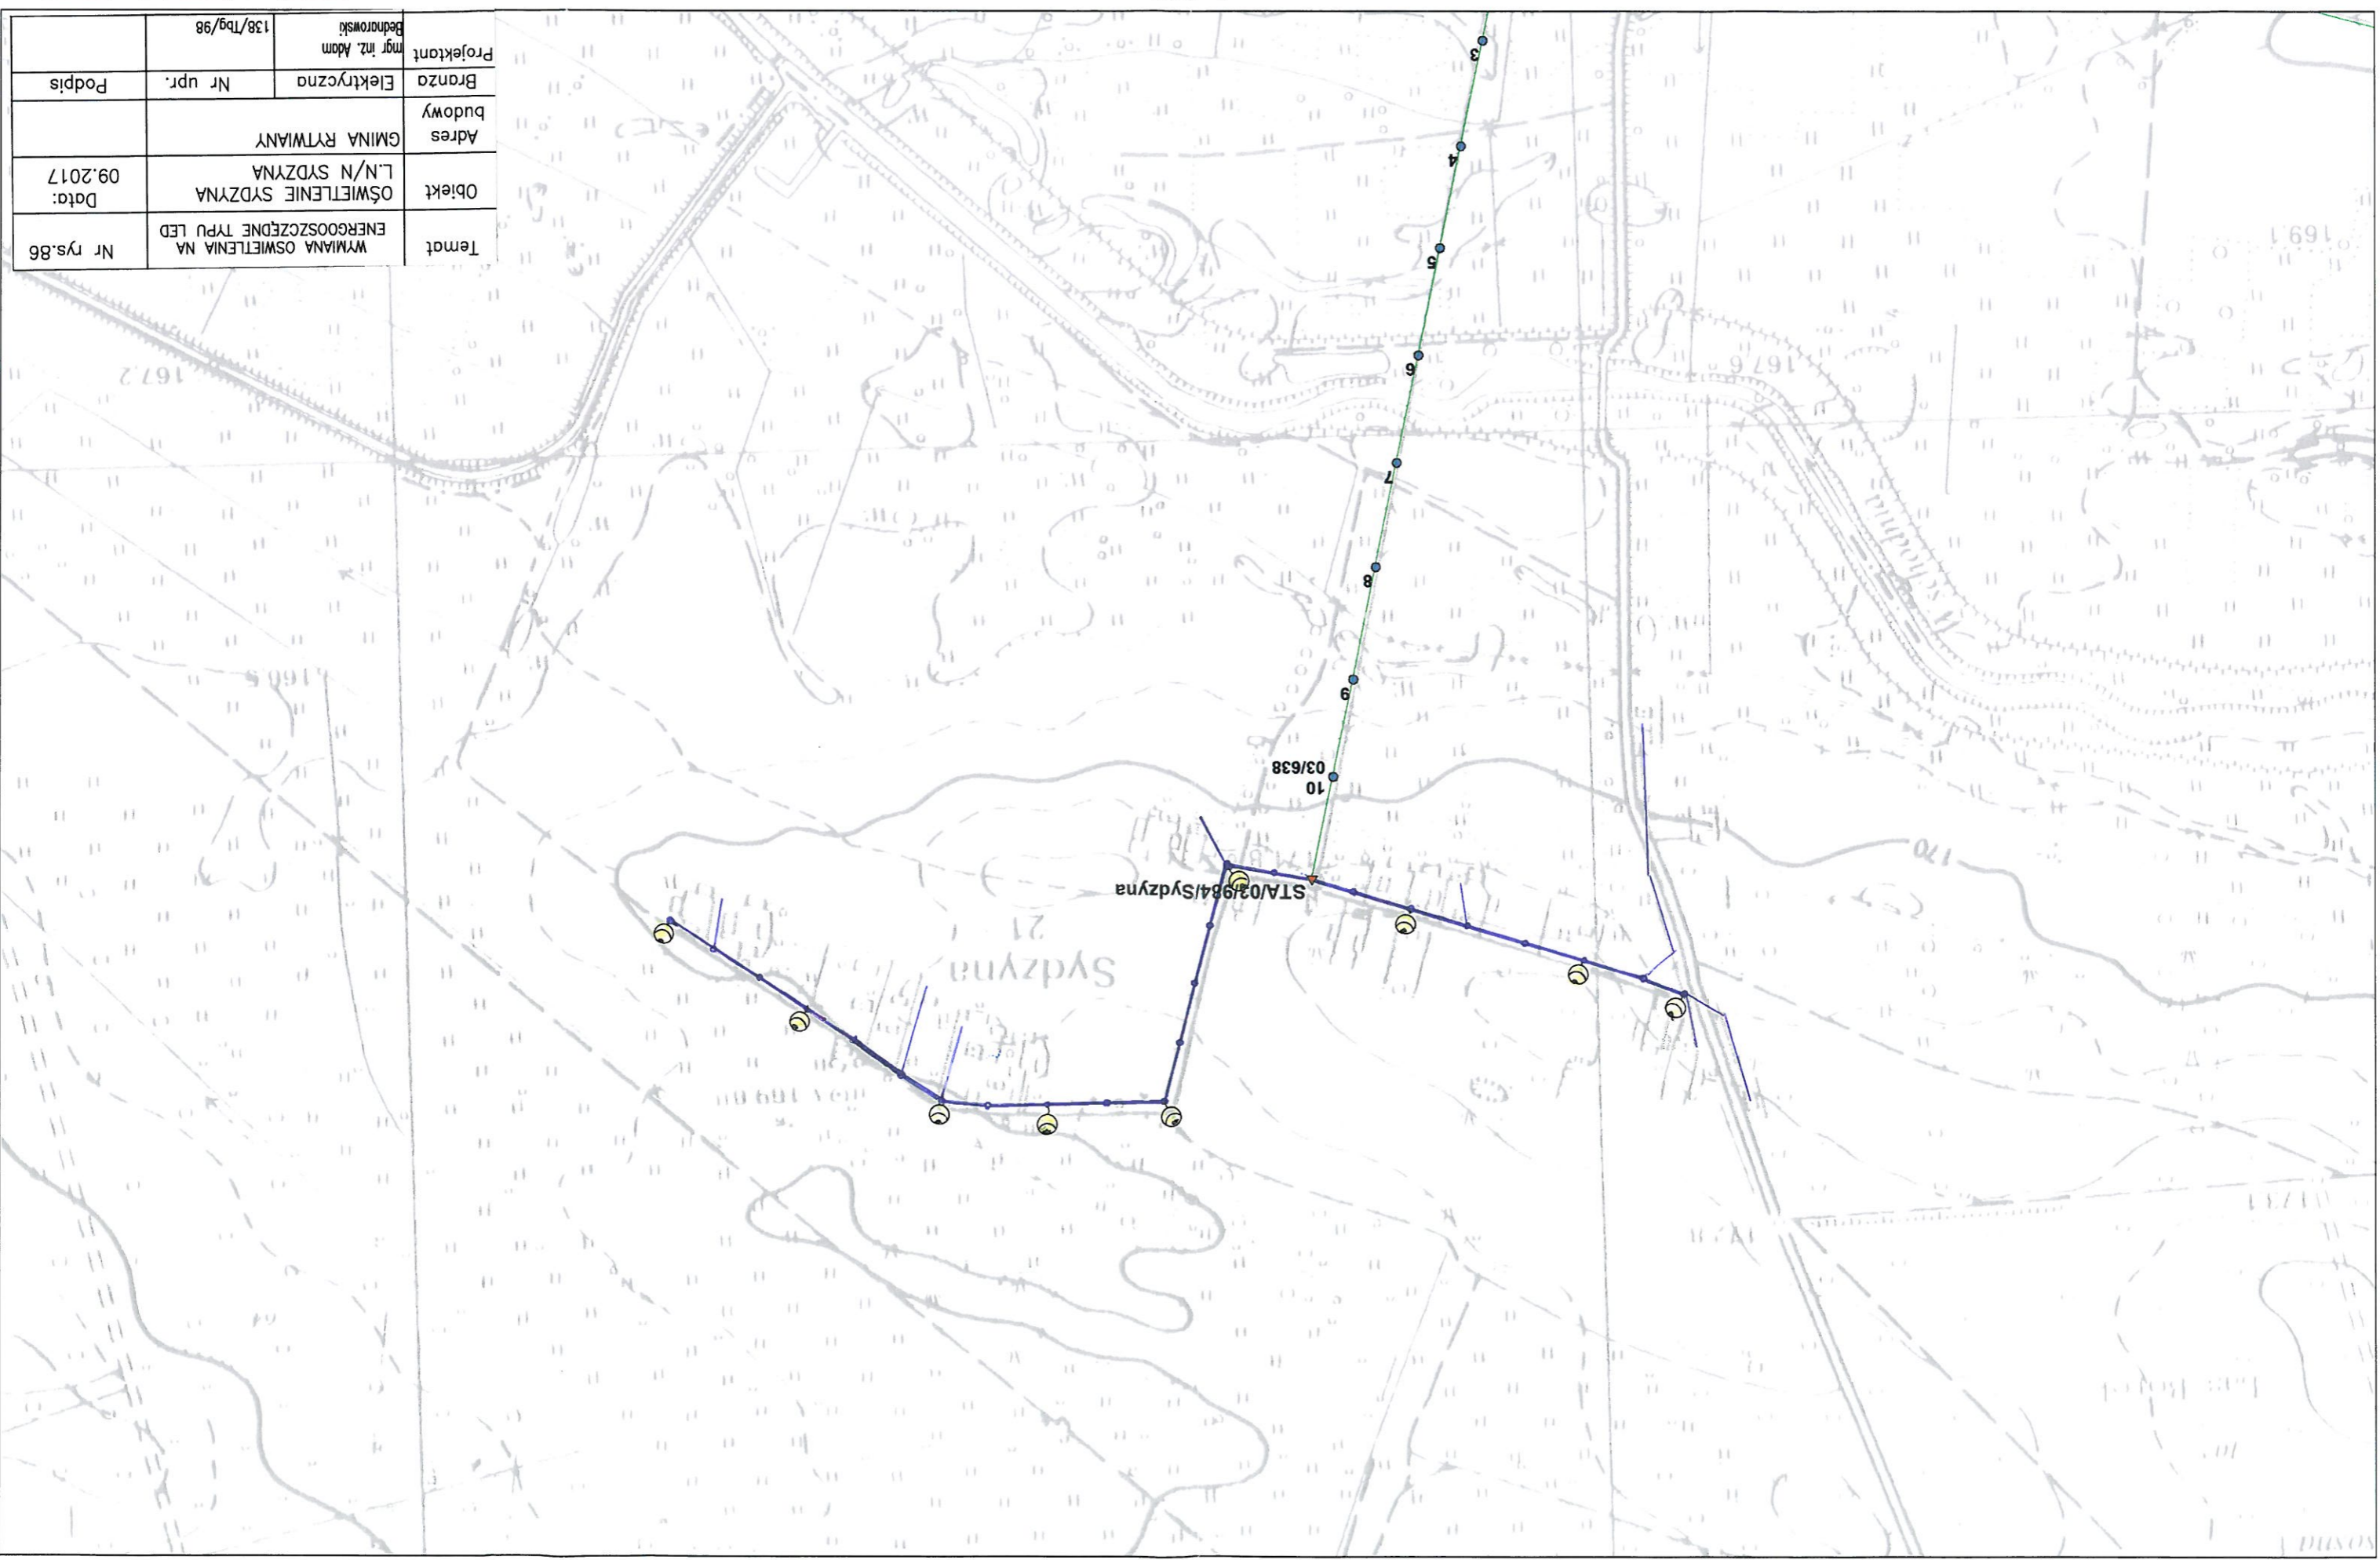


DUNOS


Temat	WYMIANA OŚWIETLENIA NA ENERGOOSZCZĘDNE TYPU LED	Nr rys.88
Objekt	OŚWIETLENIE SZCZĘKA 1	Data: 09.2017
Adres budowy	GMINA RYTWIANY	
Brzoza	Elektryczna	Nr upr.
Projektant	mgr inż. Adam Bednorski	138/Tbg/98

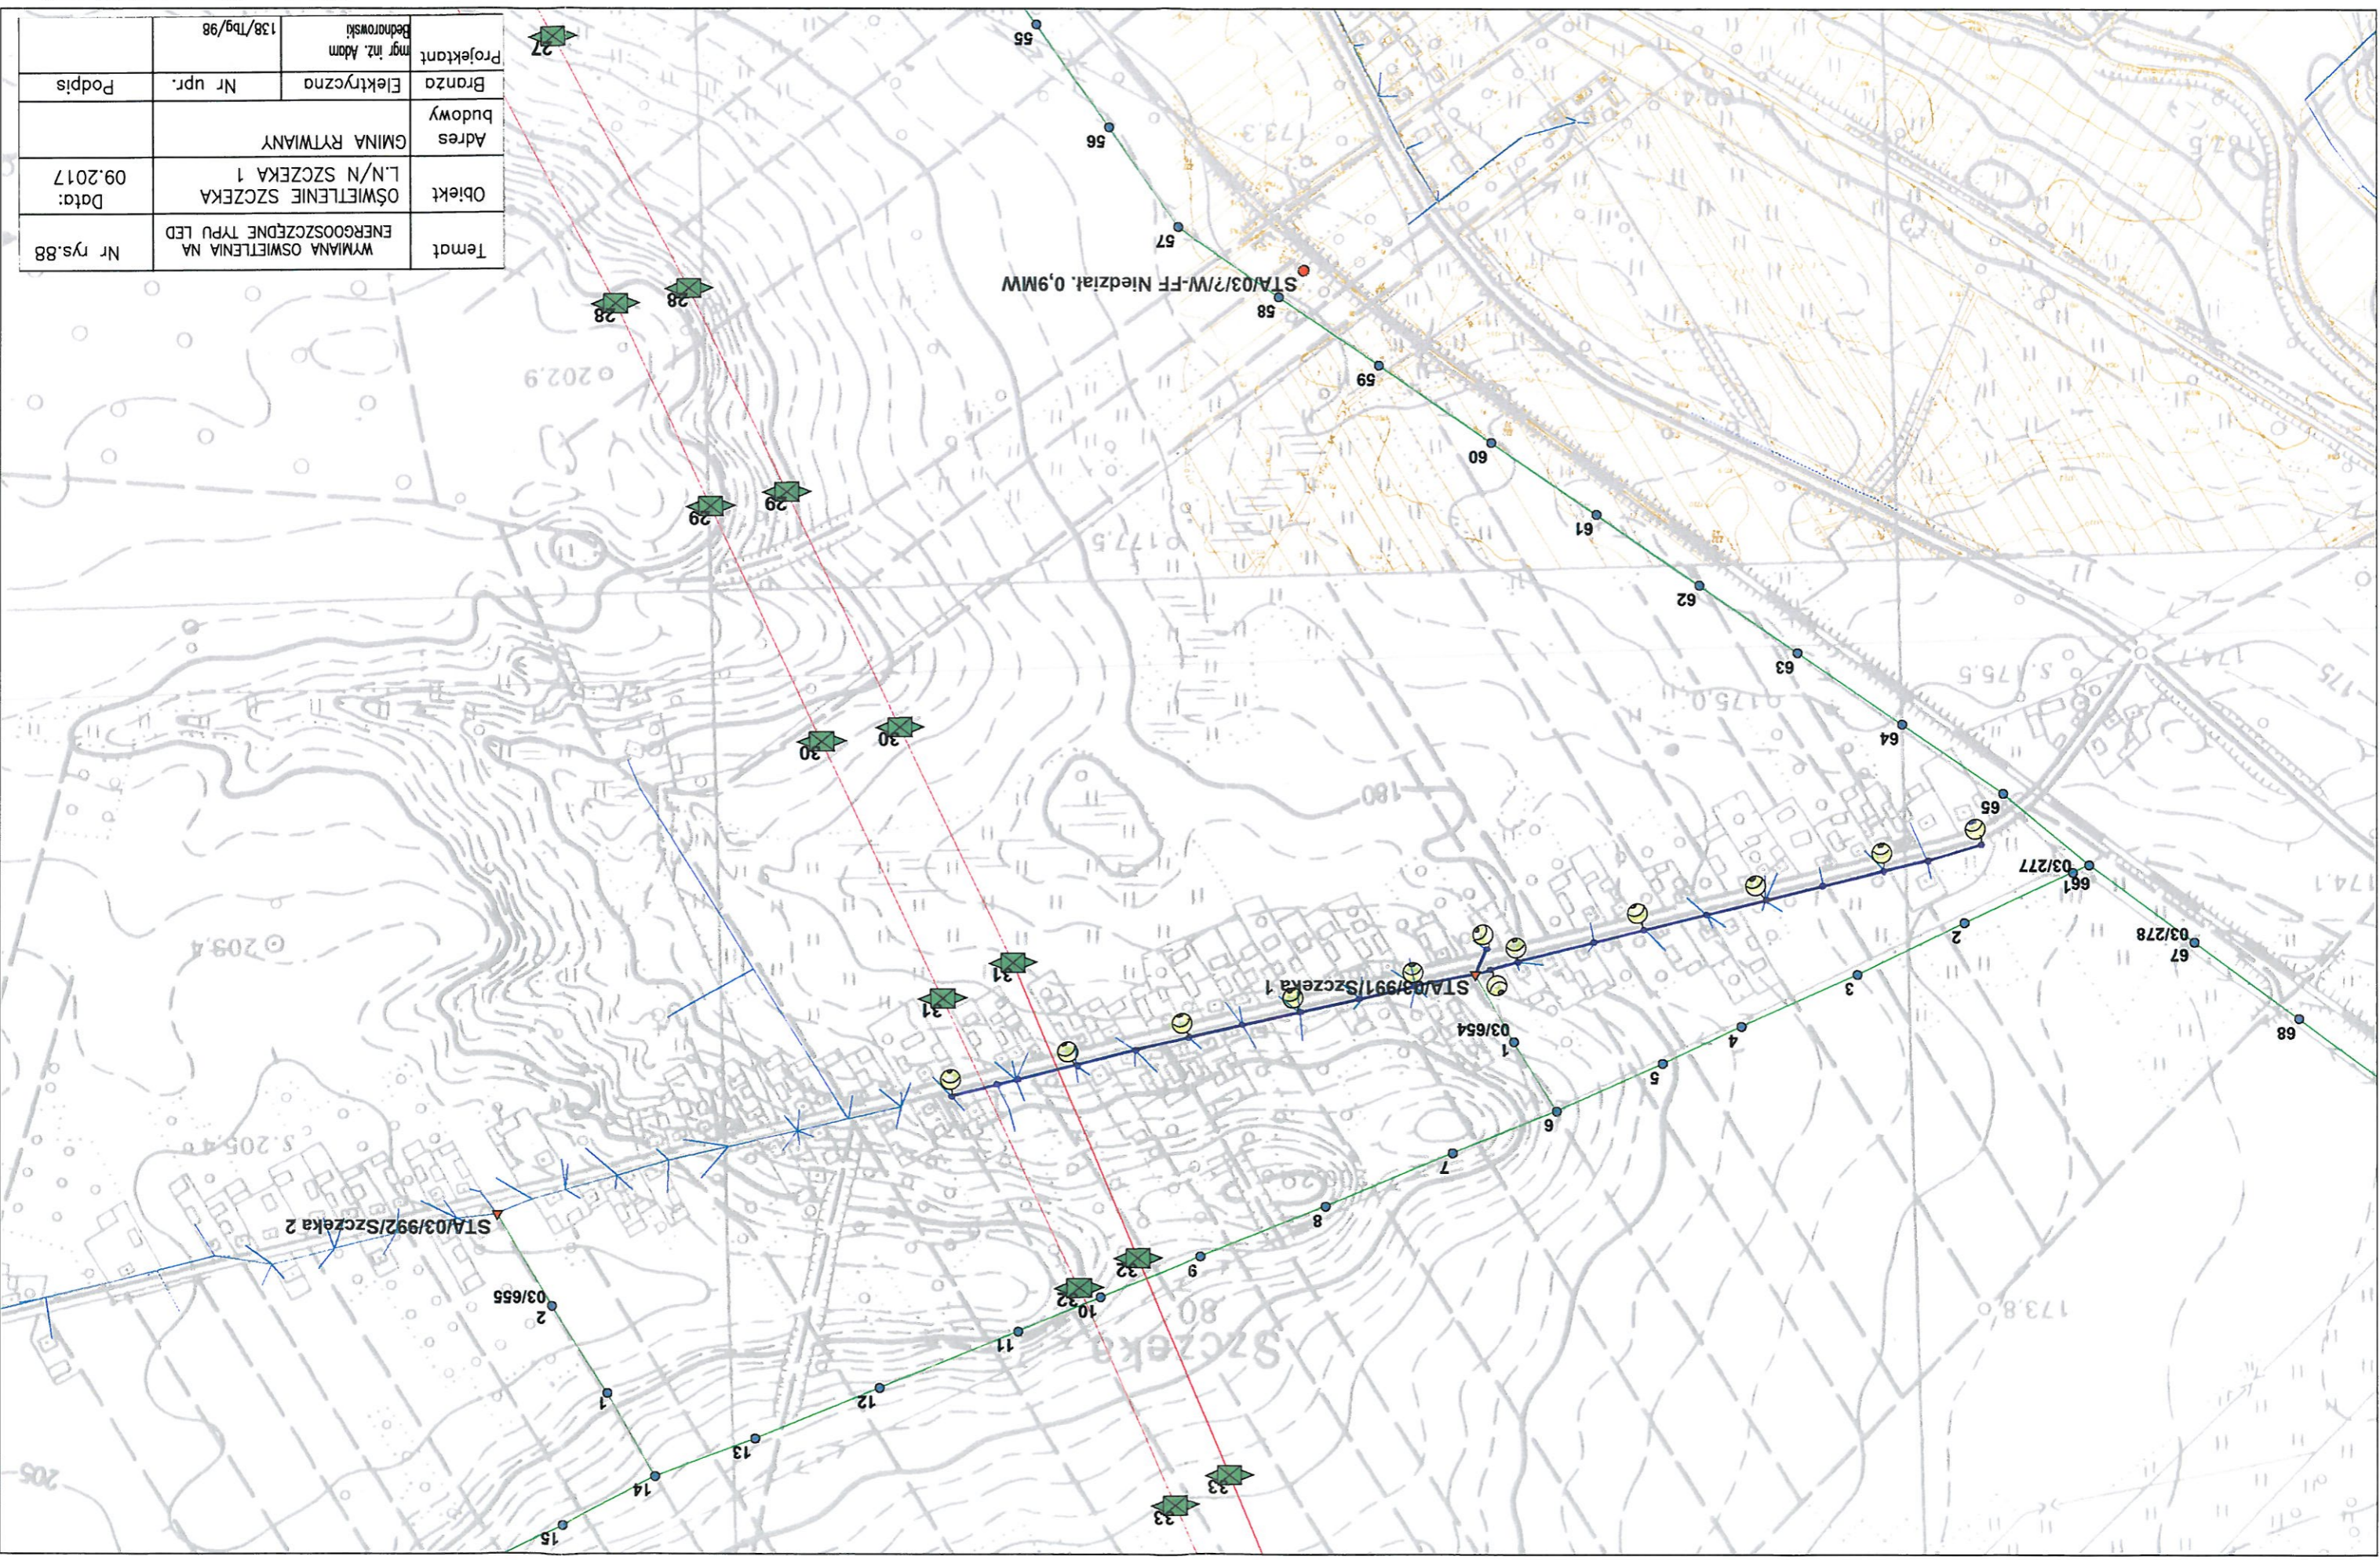

Temat	WYMIANA OŚWIETLENIA NA ENERGOOSZCZĘDNE TYPU LED		Nr rys. 90
Objekt	OŚWIETLENIE SZCZĘKA 2		Data: 09.2017
Adres budowy	GMINA RYTWIANY		
Branża	Elektryczna	Nr upr.	Podpis
Projektant	mgr inż. Adam Bednrowski	138/Tbg/98	

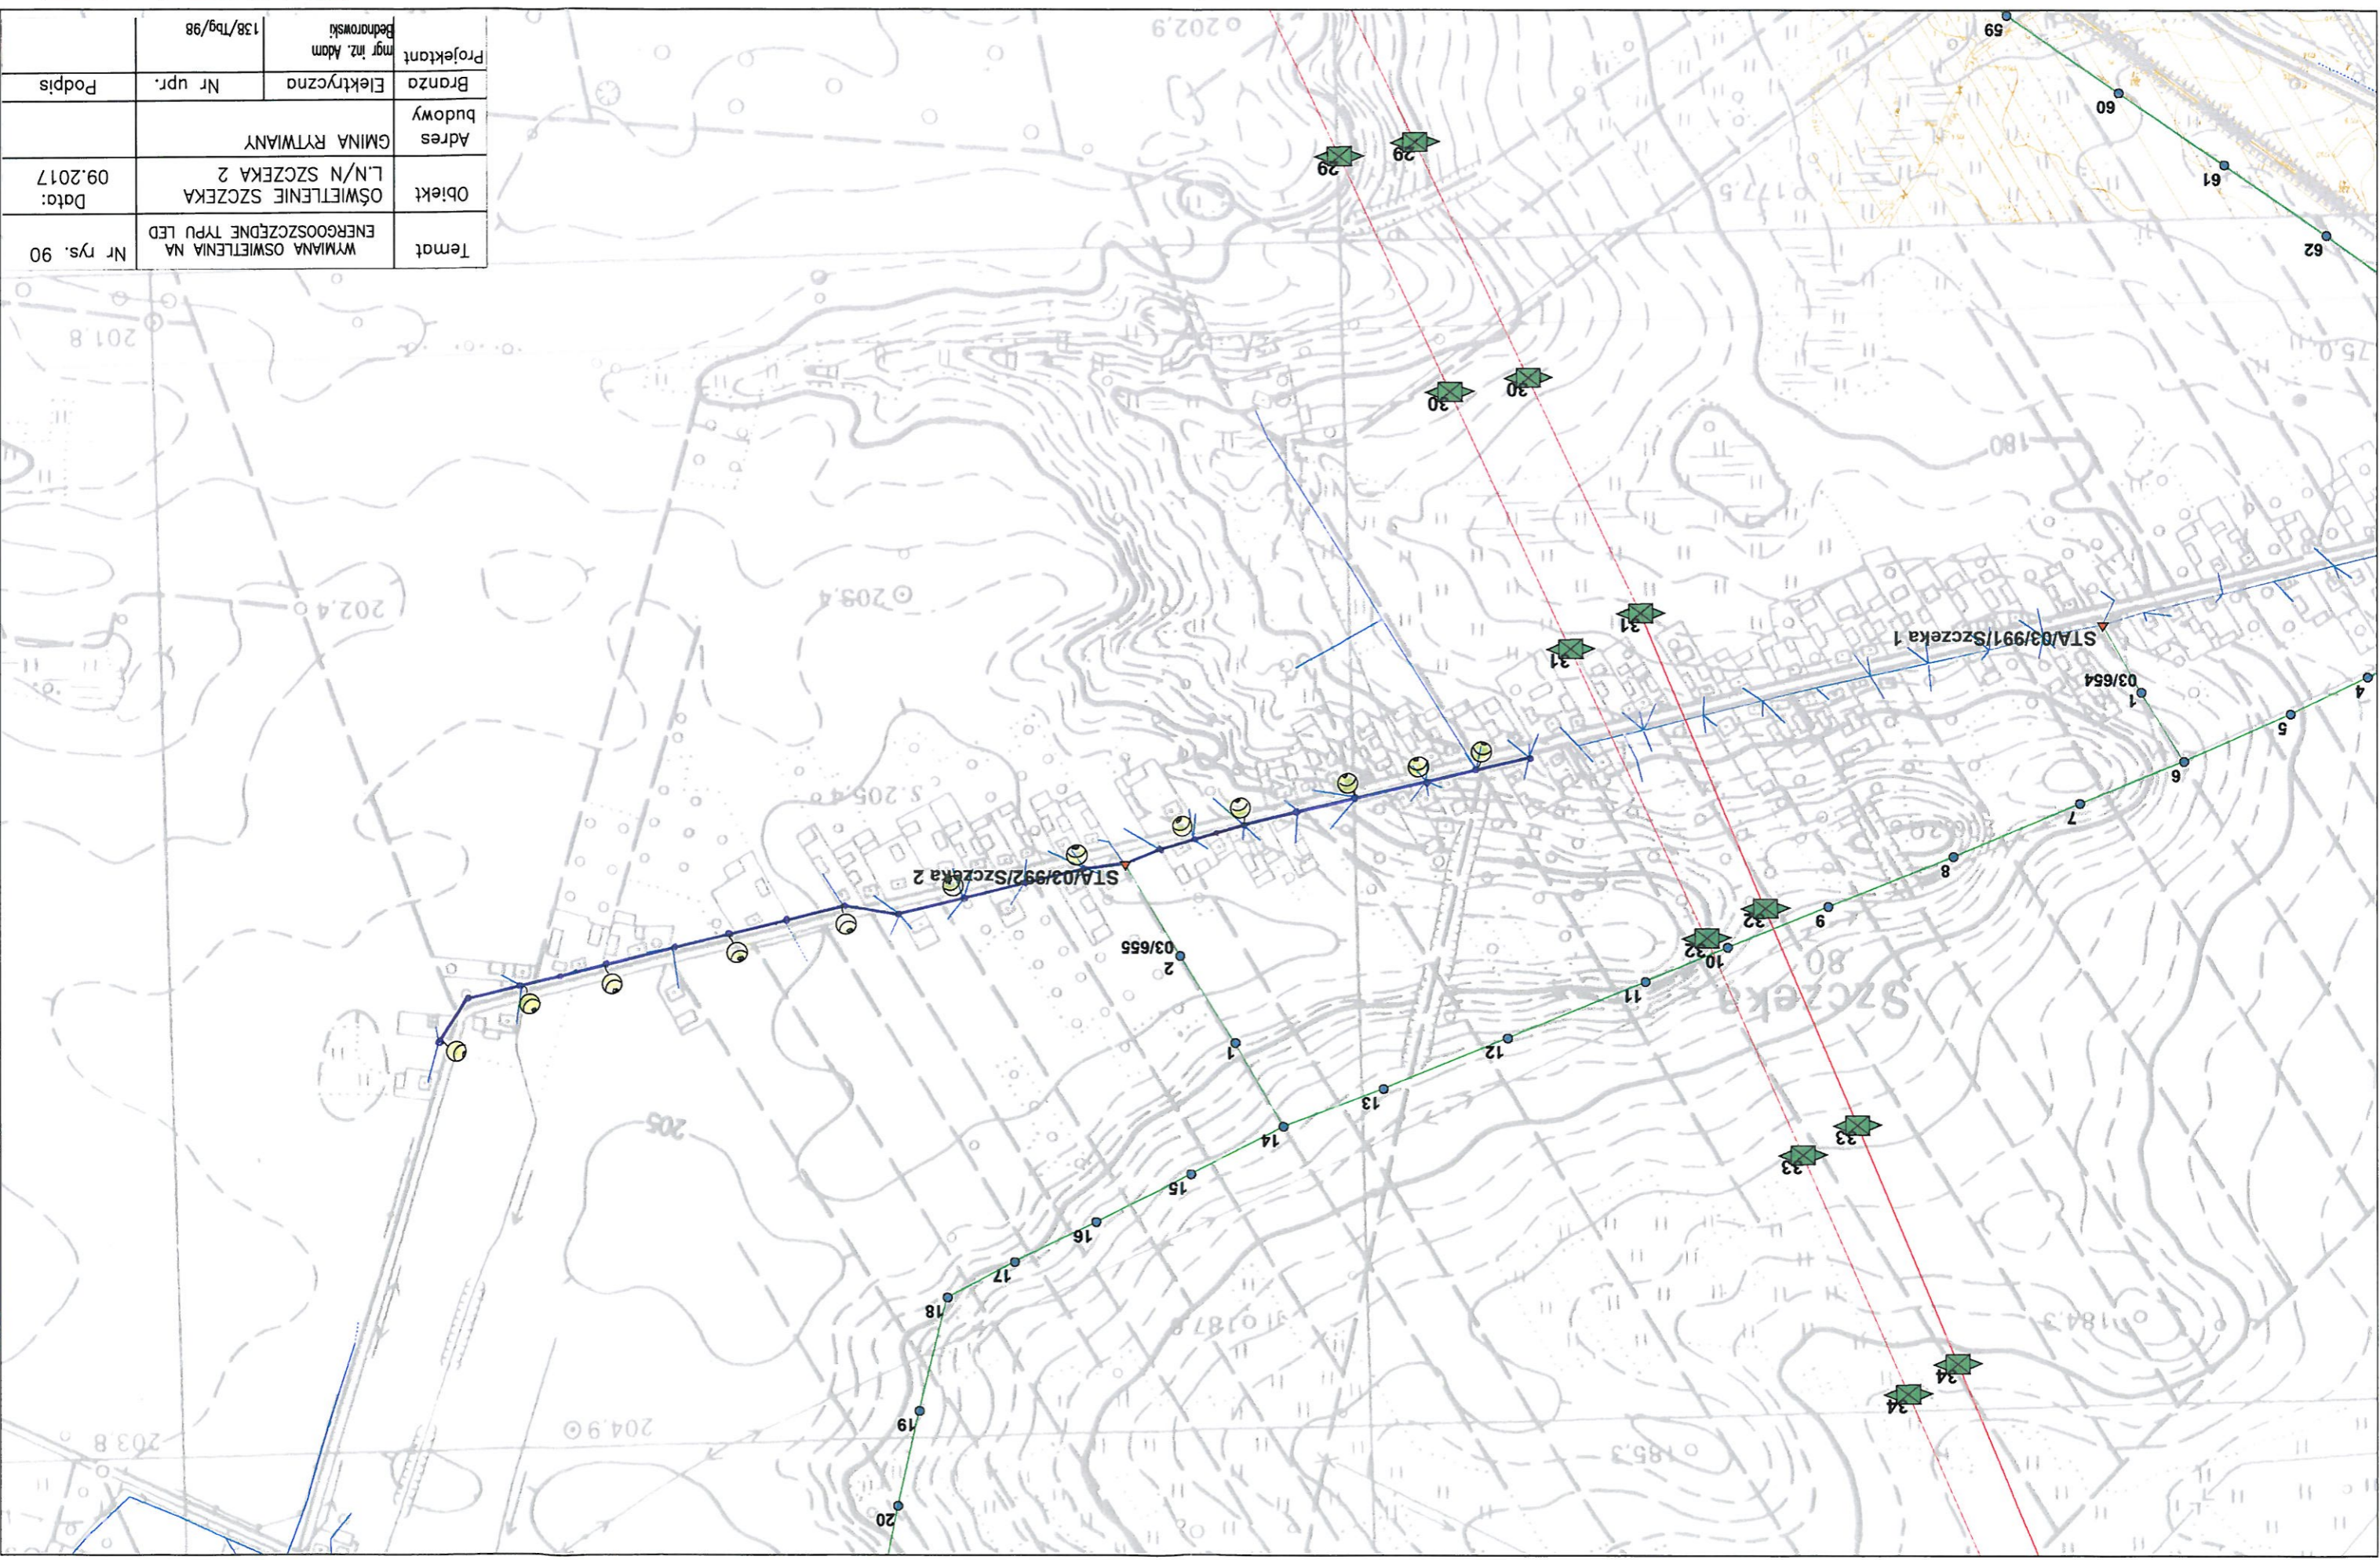


Temat	WYMIANA OŚWIETLENIA NA ENERGOOSZCZĘDNE TYPU LED	Nr rys.92
Objekt	OŚWIETLENIE SZCZĘKA 3	Data: 09.2017
Adres	GMINA RYTWIANY	
Branża	Elektryczna	Nr upr. Podpis
Projektant	mgr inż. Adam Bednorski	138/Tbg/98

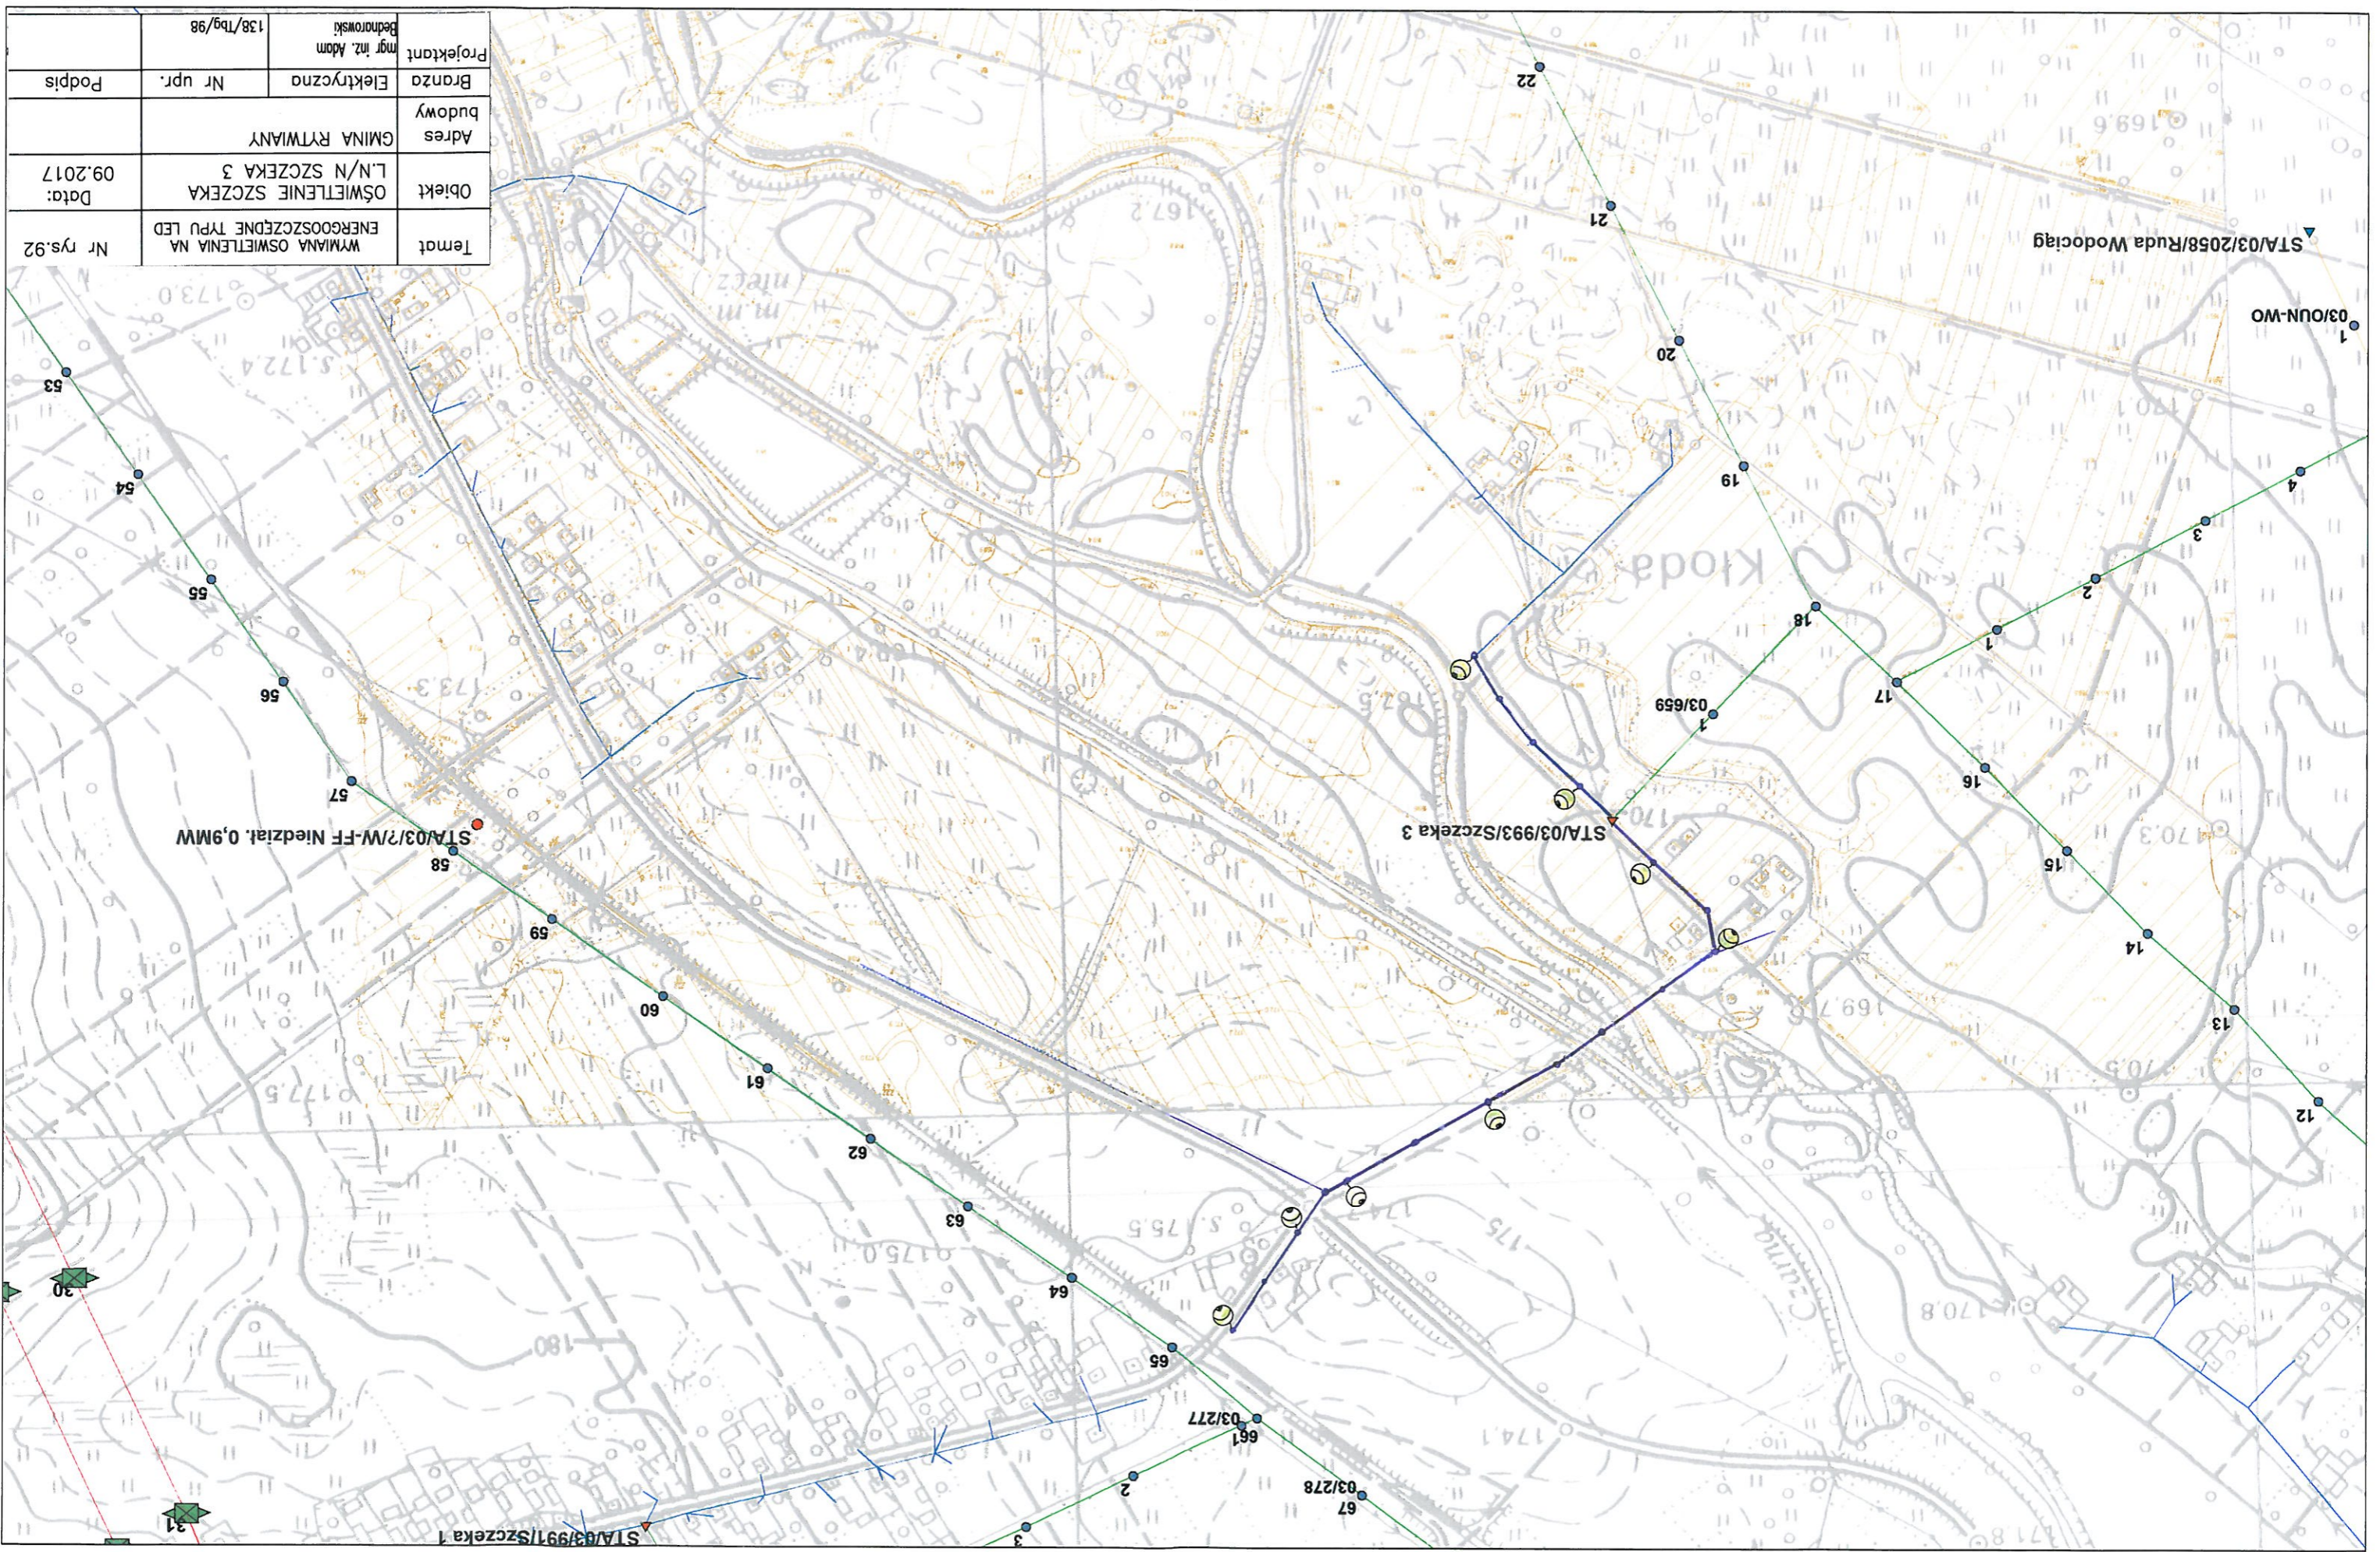


0 50 100 150 200 250 m

1 : 5 000

Temat	WYMIANA OŚWIETLENIA NA ENERGOOSZCZĘDNE TYPU LED	Nr rys. 94
Objekt	OŚWIETLENIE SZCZĘKA 4	Data: 09.2017
Adres budowy	GMINA RYTWIANY	
Branża	Elektryczna	Nr upr. Podpis
Projektant	mgr inż. Adam Bednarski	138/Tbg/98

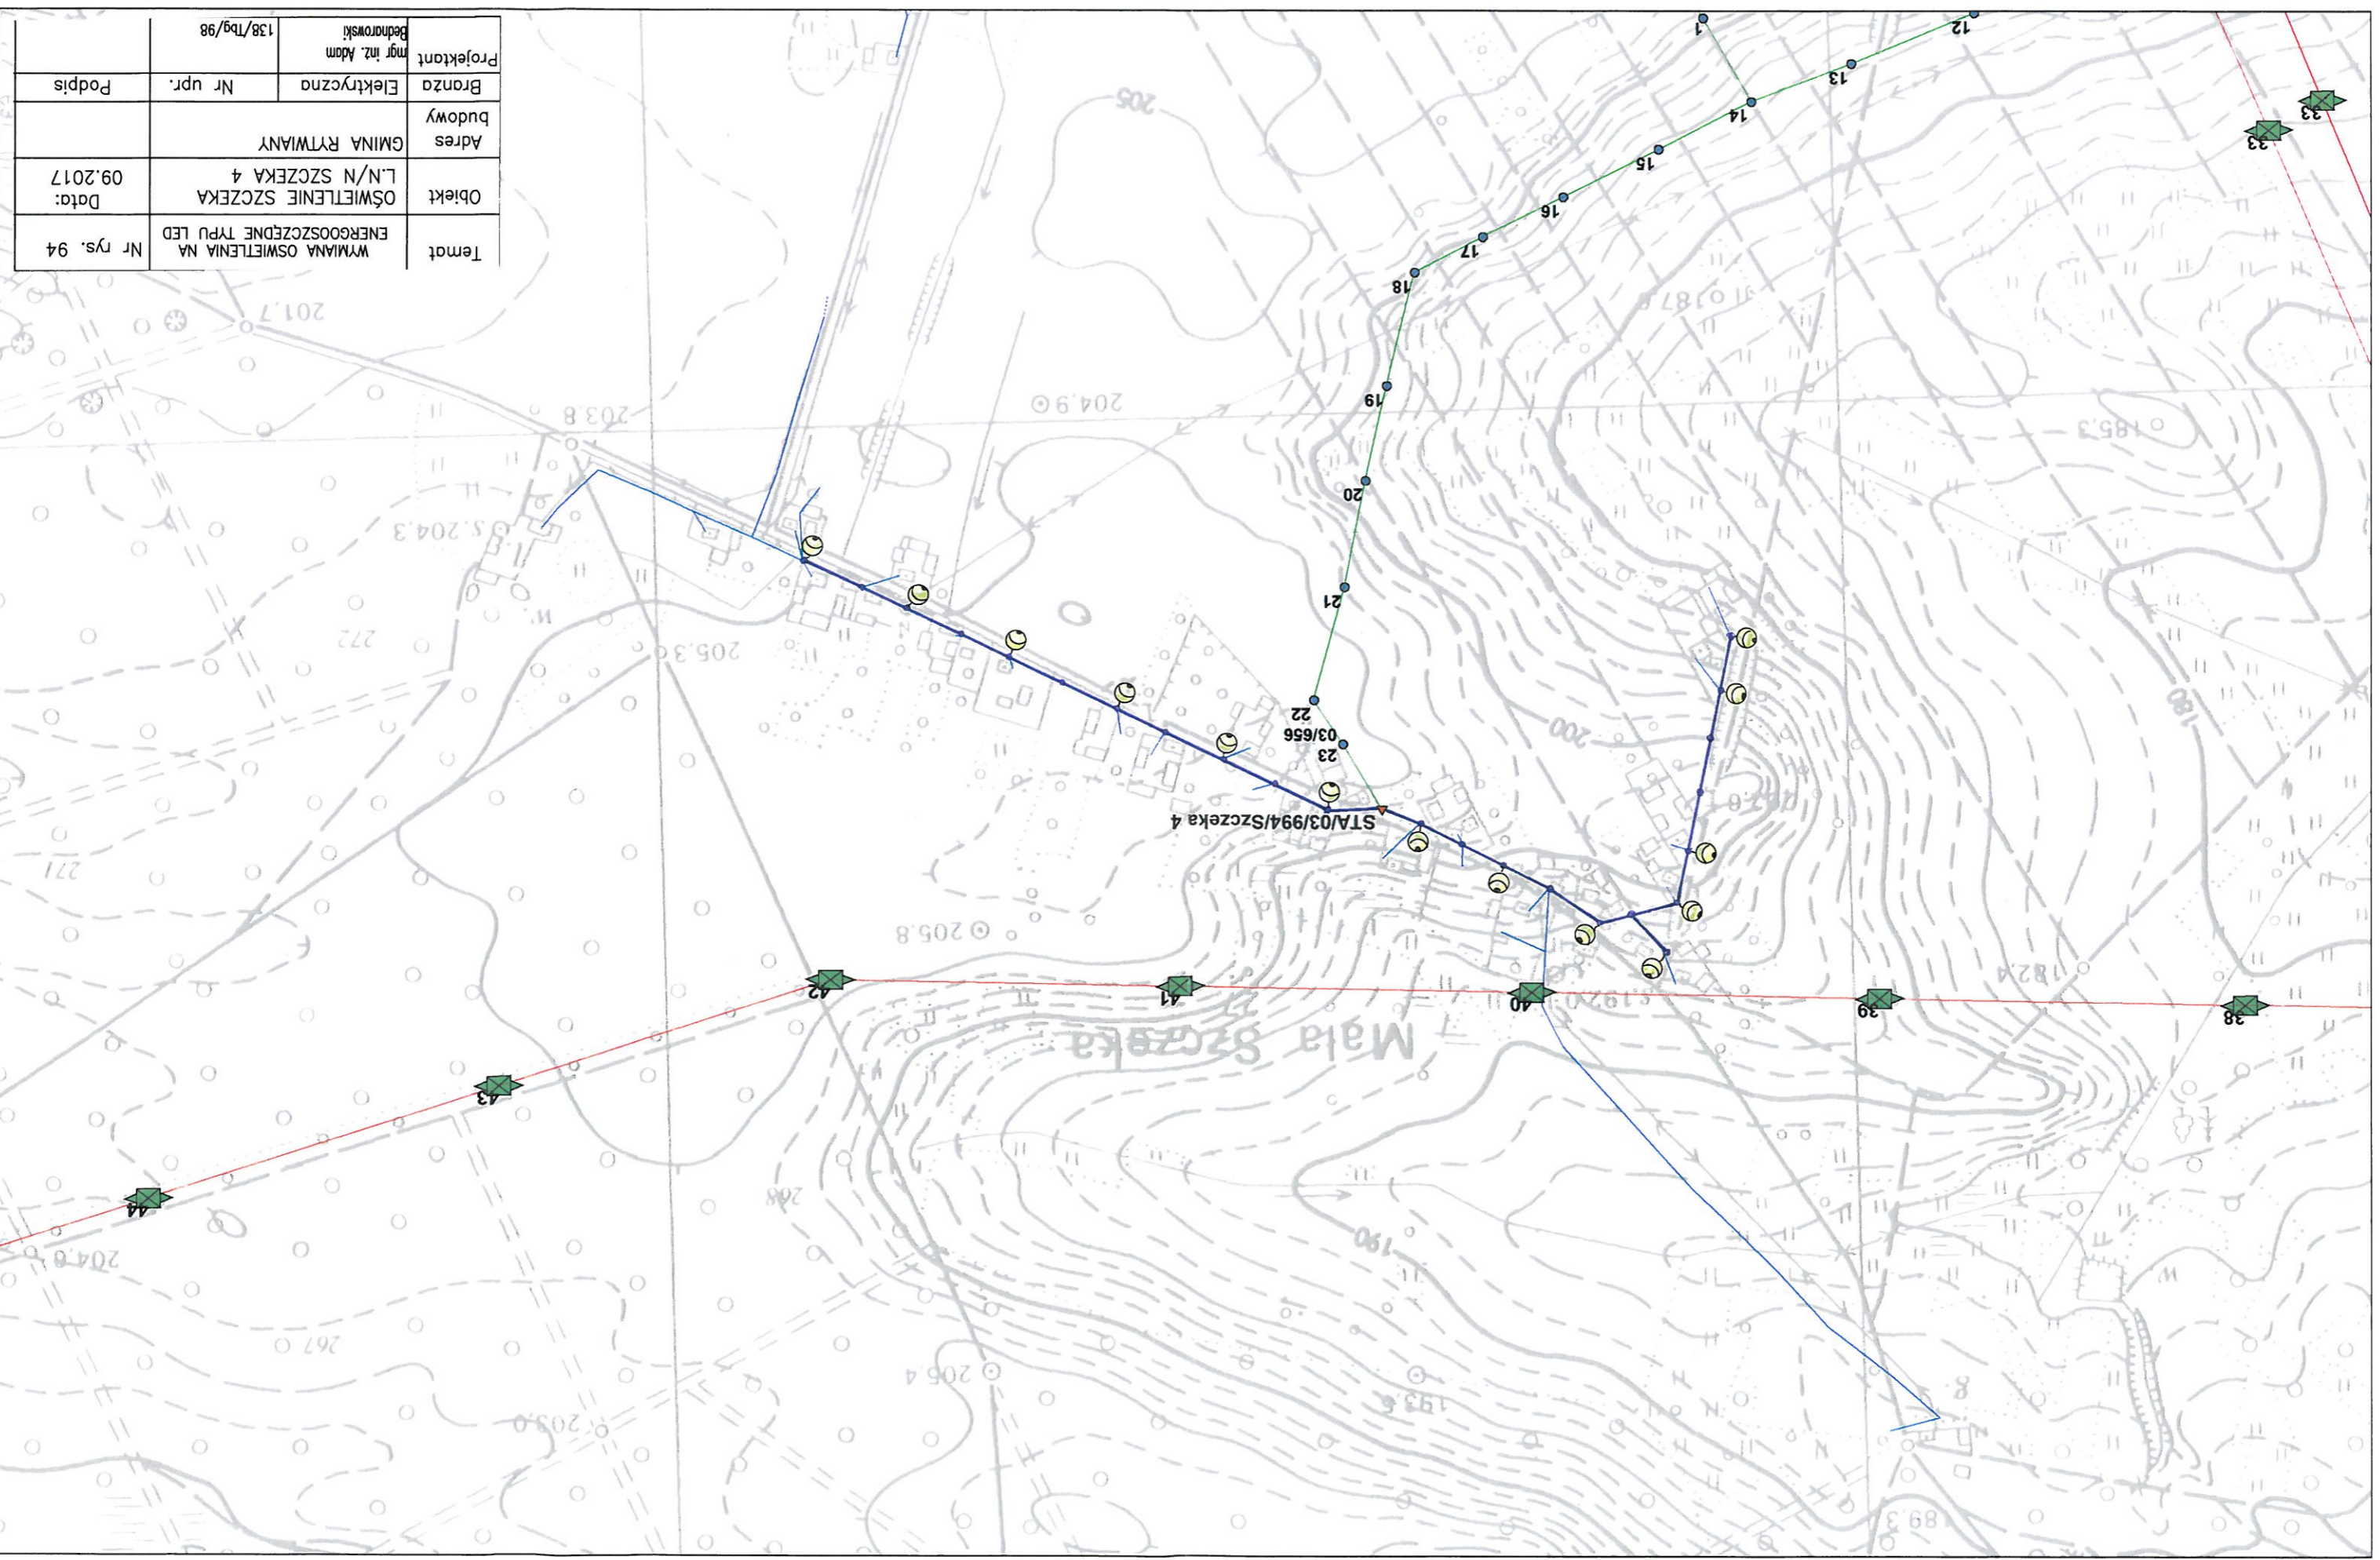


Temat	WYMIANA OŚWIETLENIA NA ENERGOOSZCZĘDNE TYPU LED	Nr rys.96
Opiekt	OŚWIETLENIE ŚWIECICA L/N/N ŚWIECICA	Data: 09.2017
Adres budowy	GMINA RYTWIANY	
Bransza	Elektryczna	Nr upr.
Projektant	mgr inż. Adam Bedonowski	138/Tbg/98
Podpis		

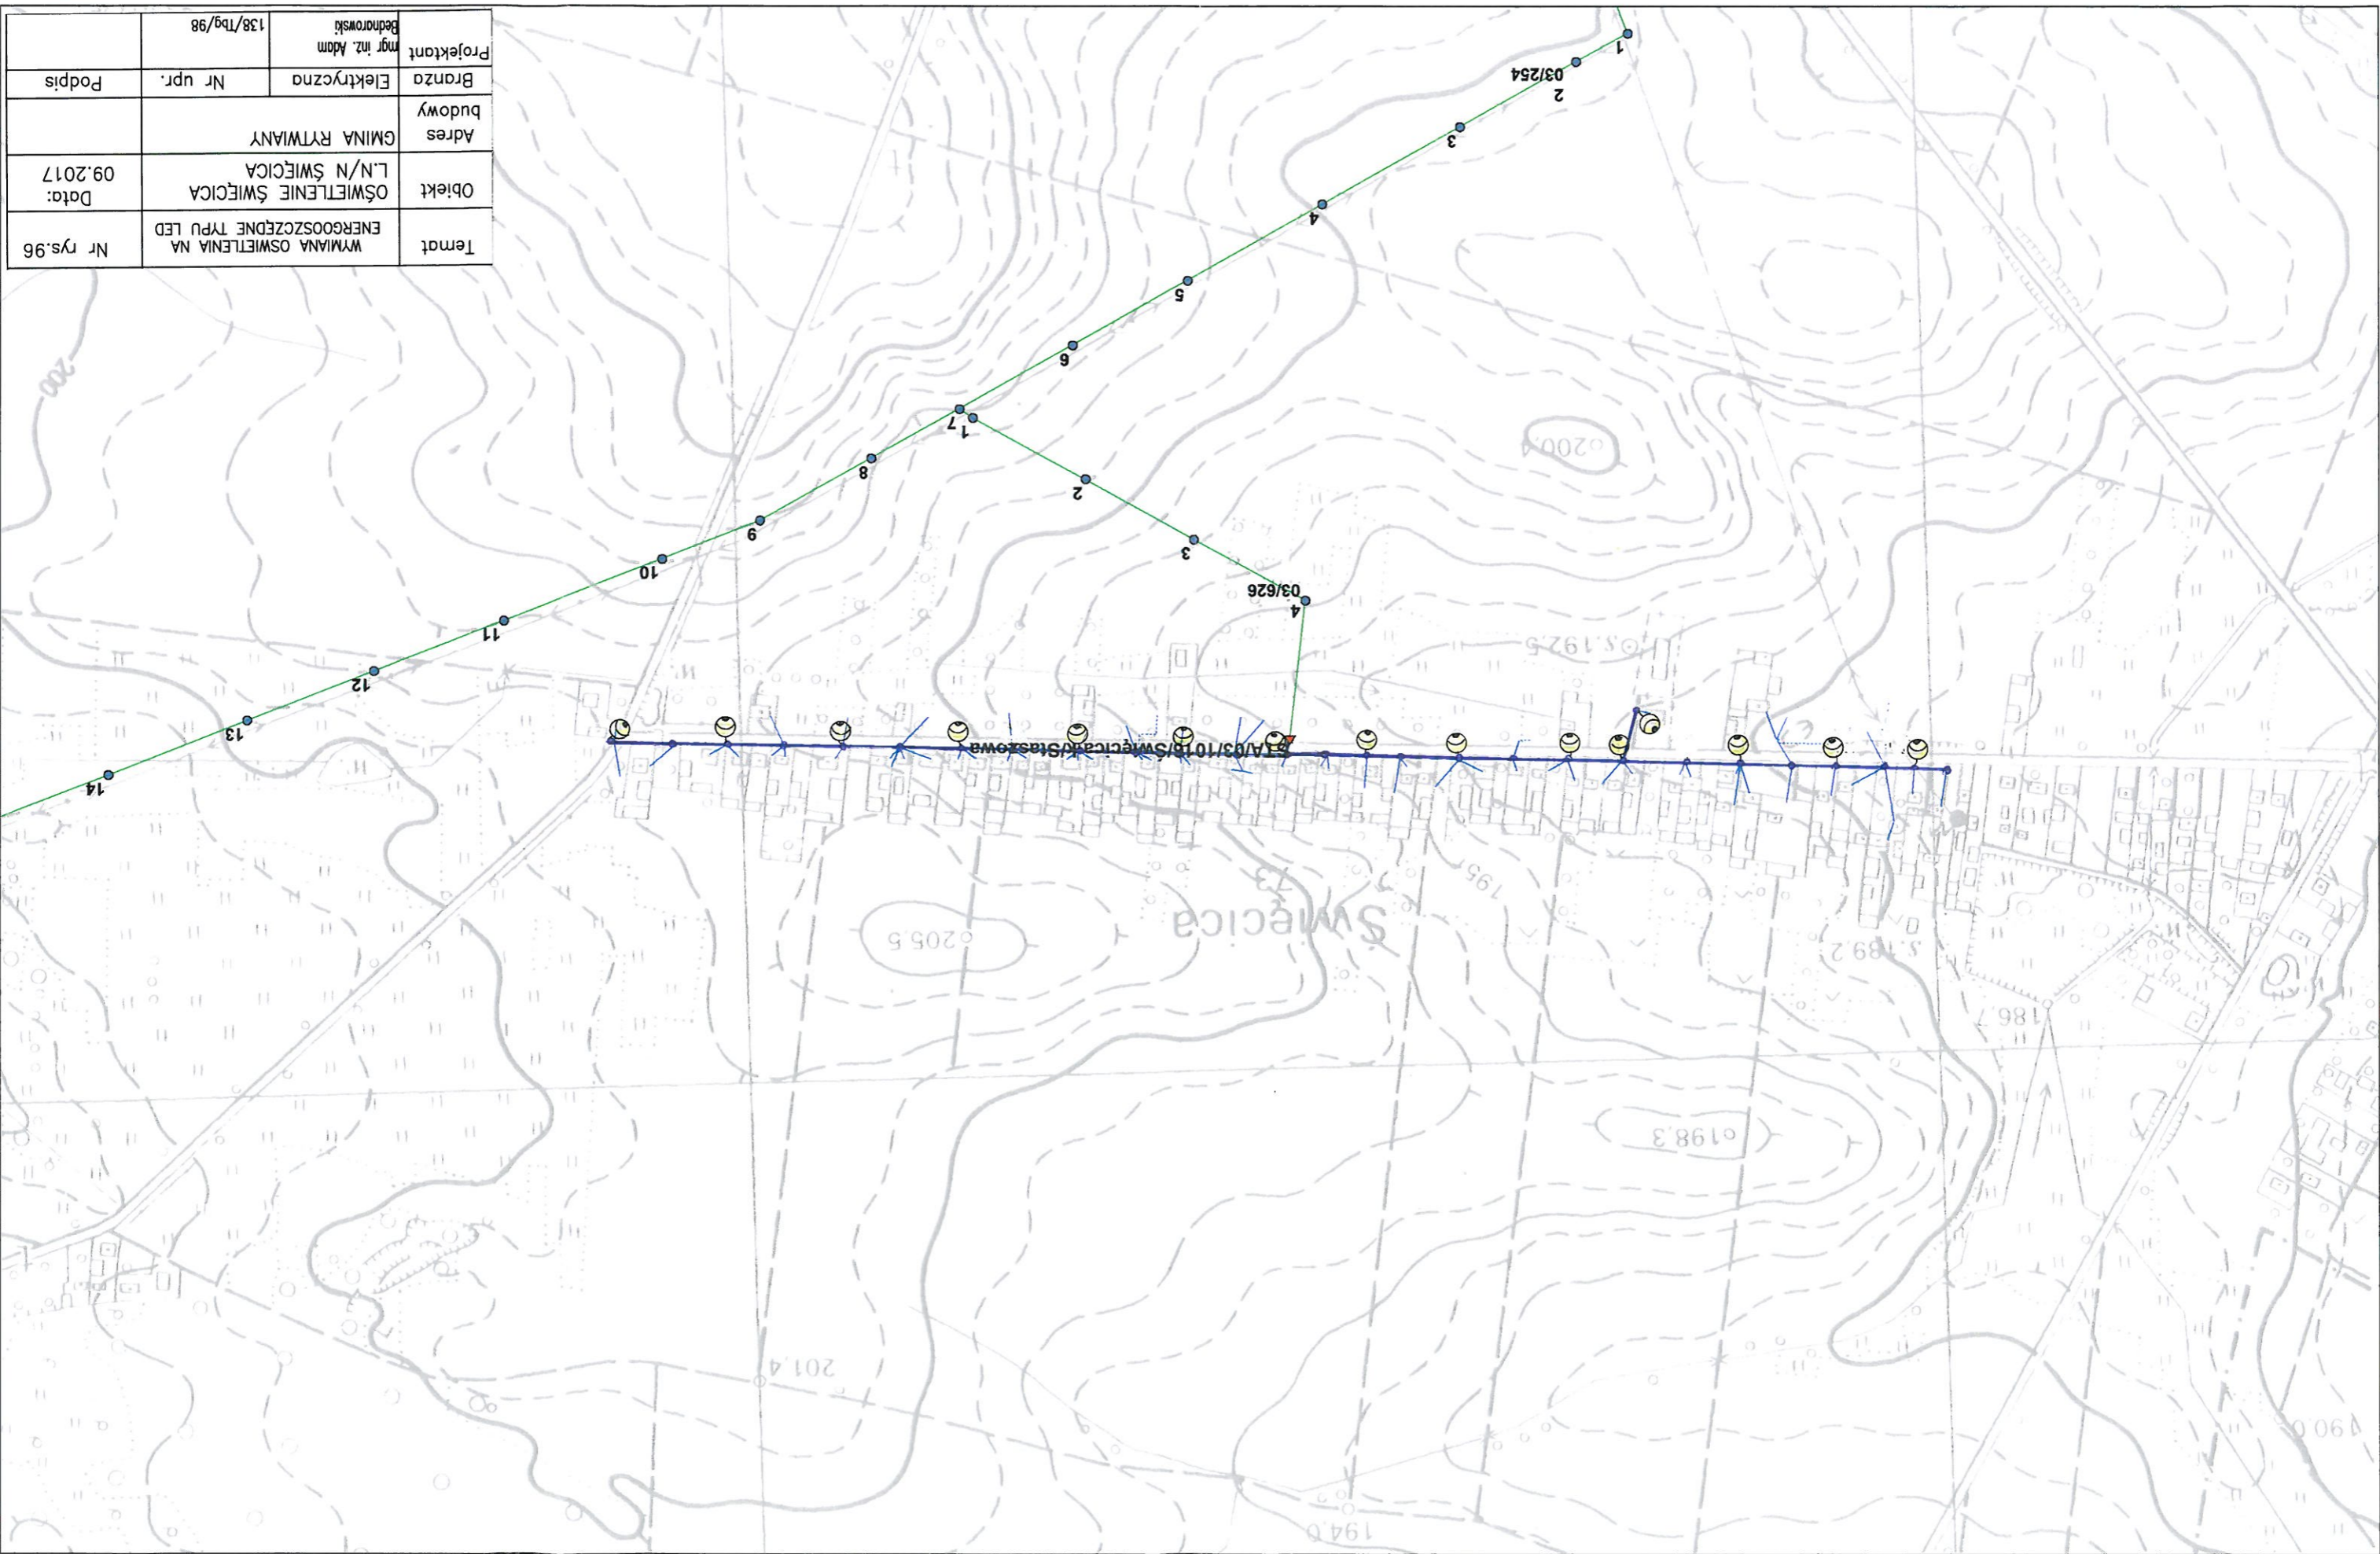

0 50 100 150 200 250 m

1 : 5 000

Projektant	mgr inż. Adam Bednorzski	Elektryczno	Nr upr.	Podpis
Branża	Elektryczno	GMINA RYTWIANY		
Adres budowy	L/N/N TUKŁĘCZ 1			
Objekt	OŚWIETLENIE TUKŁĘCZ 1			
Data:	09.2017			
Temat	WYMIANA OŚWIETLENIA NA ENERGOOSZCZĘDNE TYPU LED			
Nr rys.98				

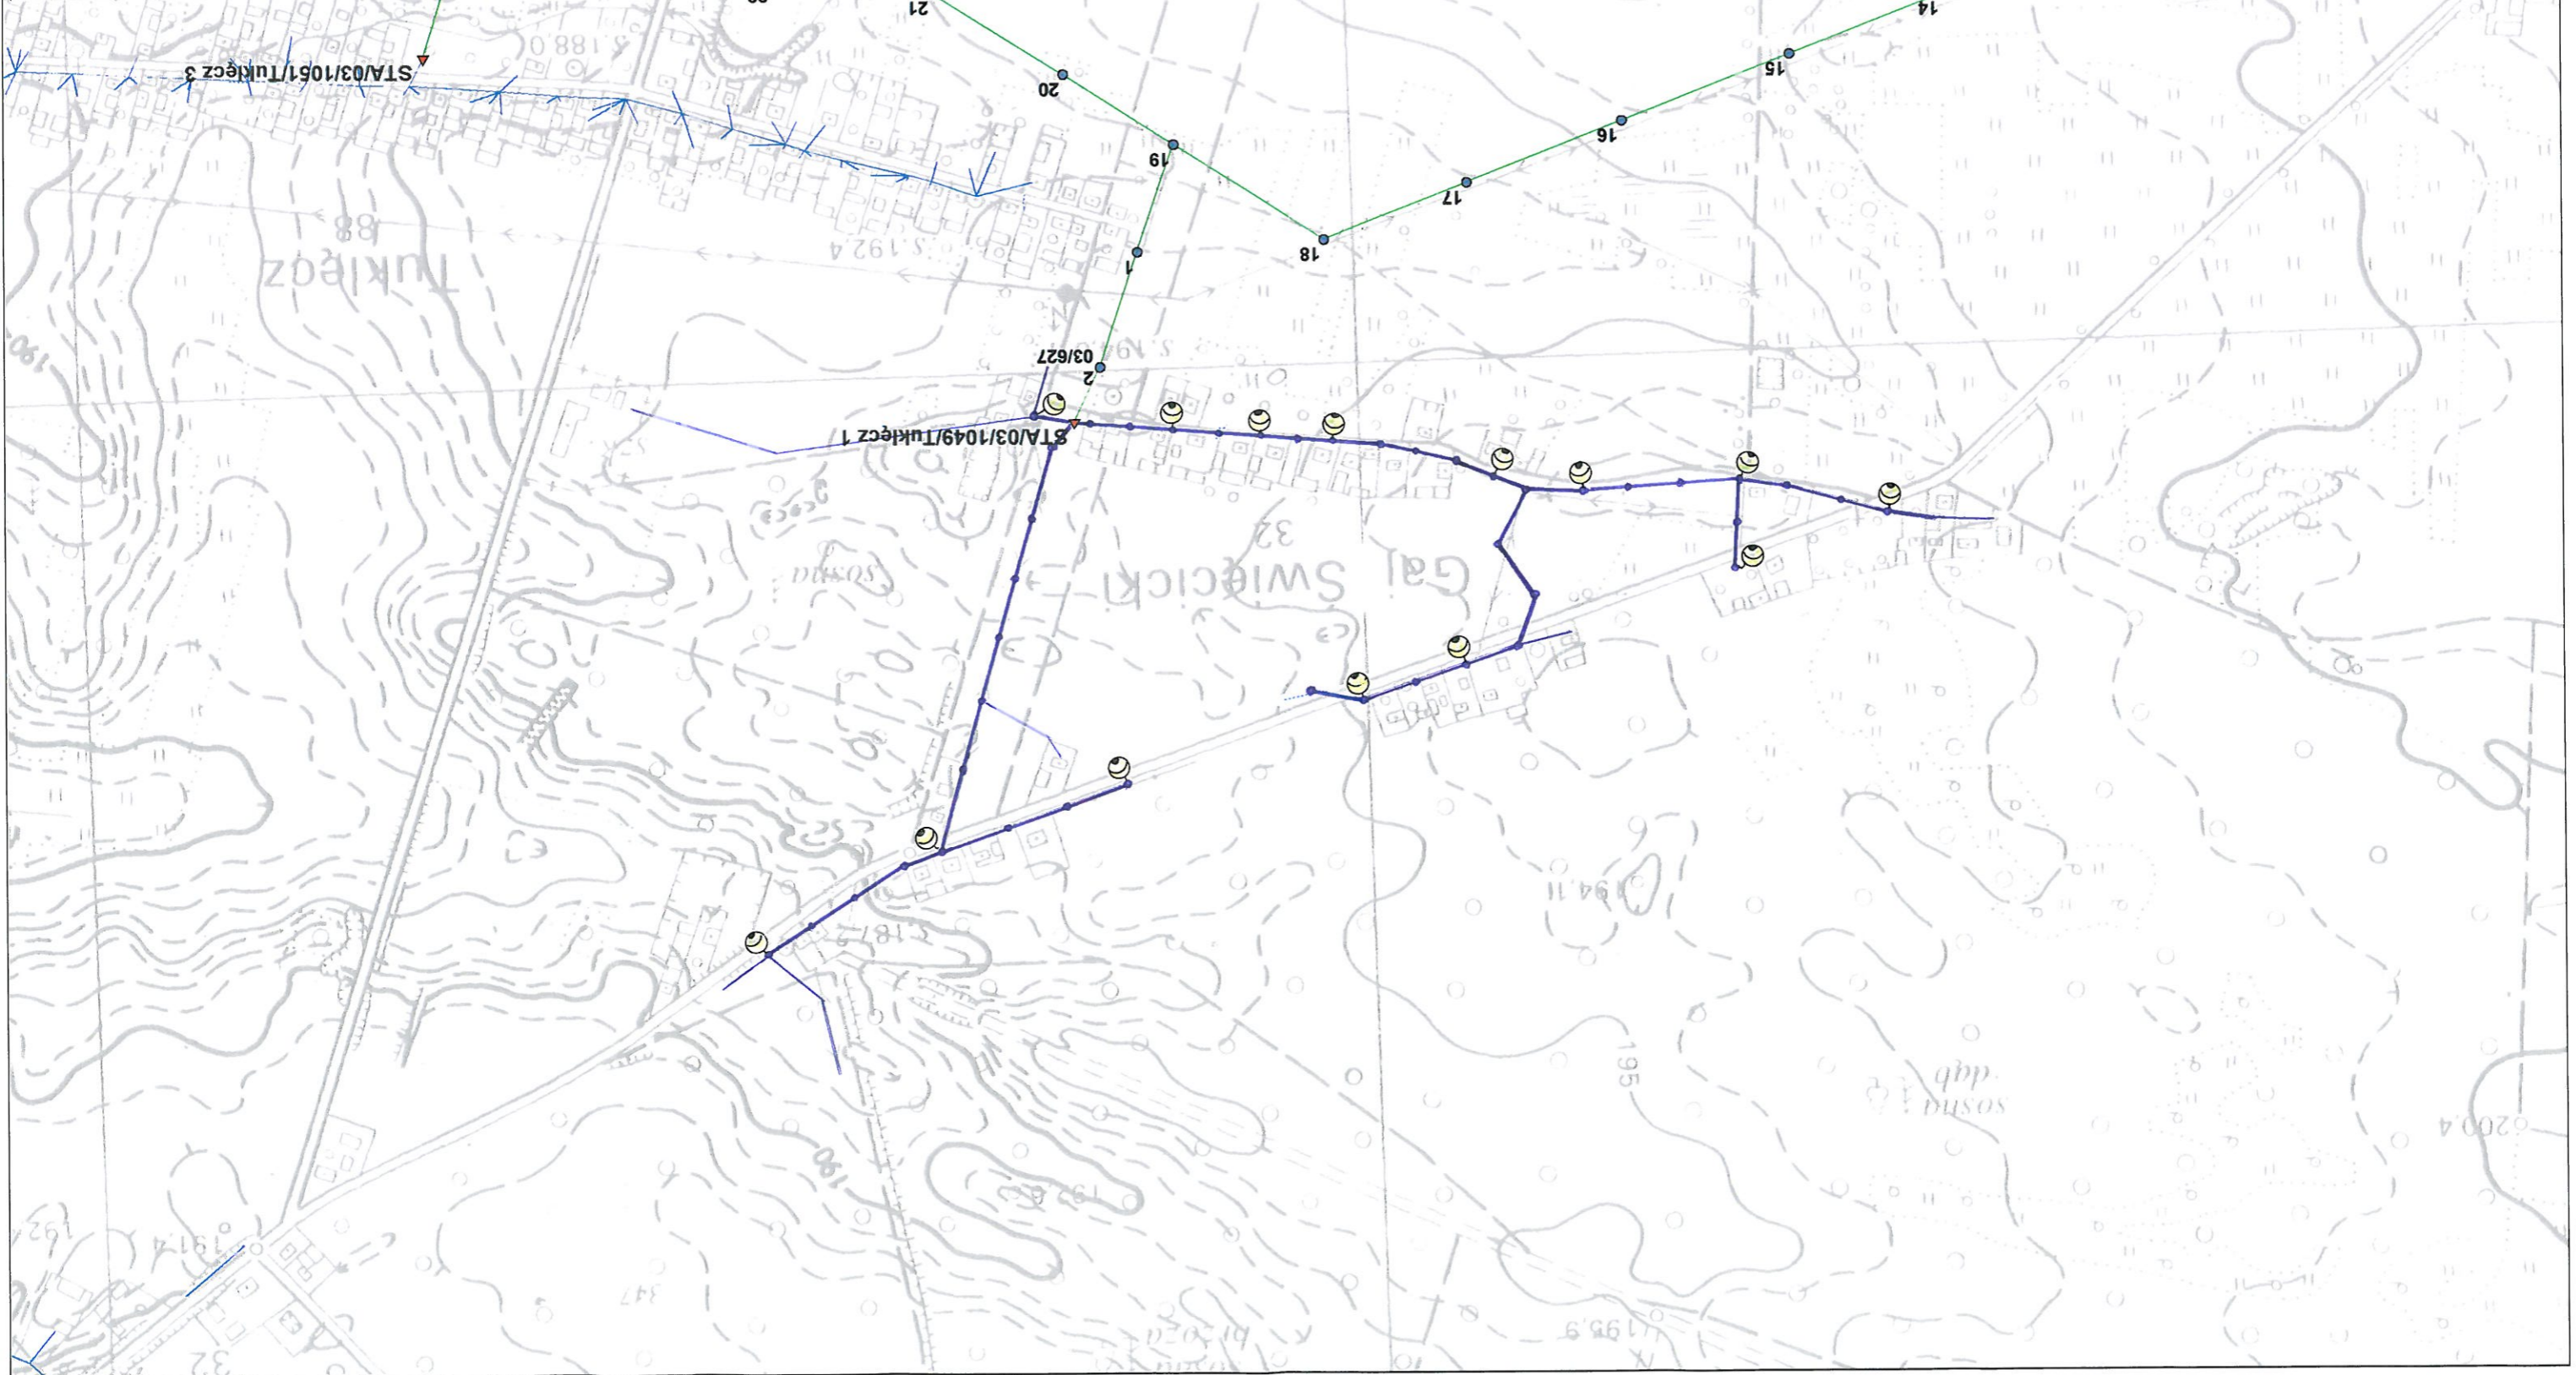

Temat	WYMIANA OŚWIETLENIA NA ENERGOOSZCZĘDNE TYPU LED	Nr rys.102
Objekt	OŚWIETLENIE TUKŁĘCZ 3	Data: 09.2017
Adres	GMINA RYTWIANY	
Branża	Elektryczna	Nr upr. Podpis
Projektant	mgr inż. Adam Bednrowski	138/Tbg/98

