


Temat	WYMIANA OŚWIETLENIA NA ENERGOOSZCZĘDNE TYPU LED	Nr rys. 3
Objekt	OŚWIETLENIE KŁODA L/N/N KŁODA 2	Data: 09.2017
Adres budowy	GMINA RYTWIANY	
Branża	Elektryczna	Nr upr. Podpis
Projektant	mgr inż. Adam Bednarowski	138/Tbg/98

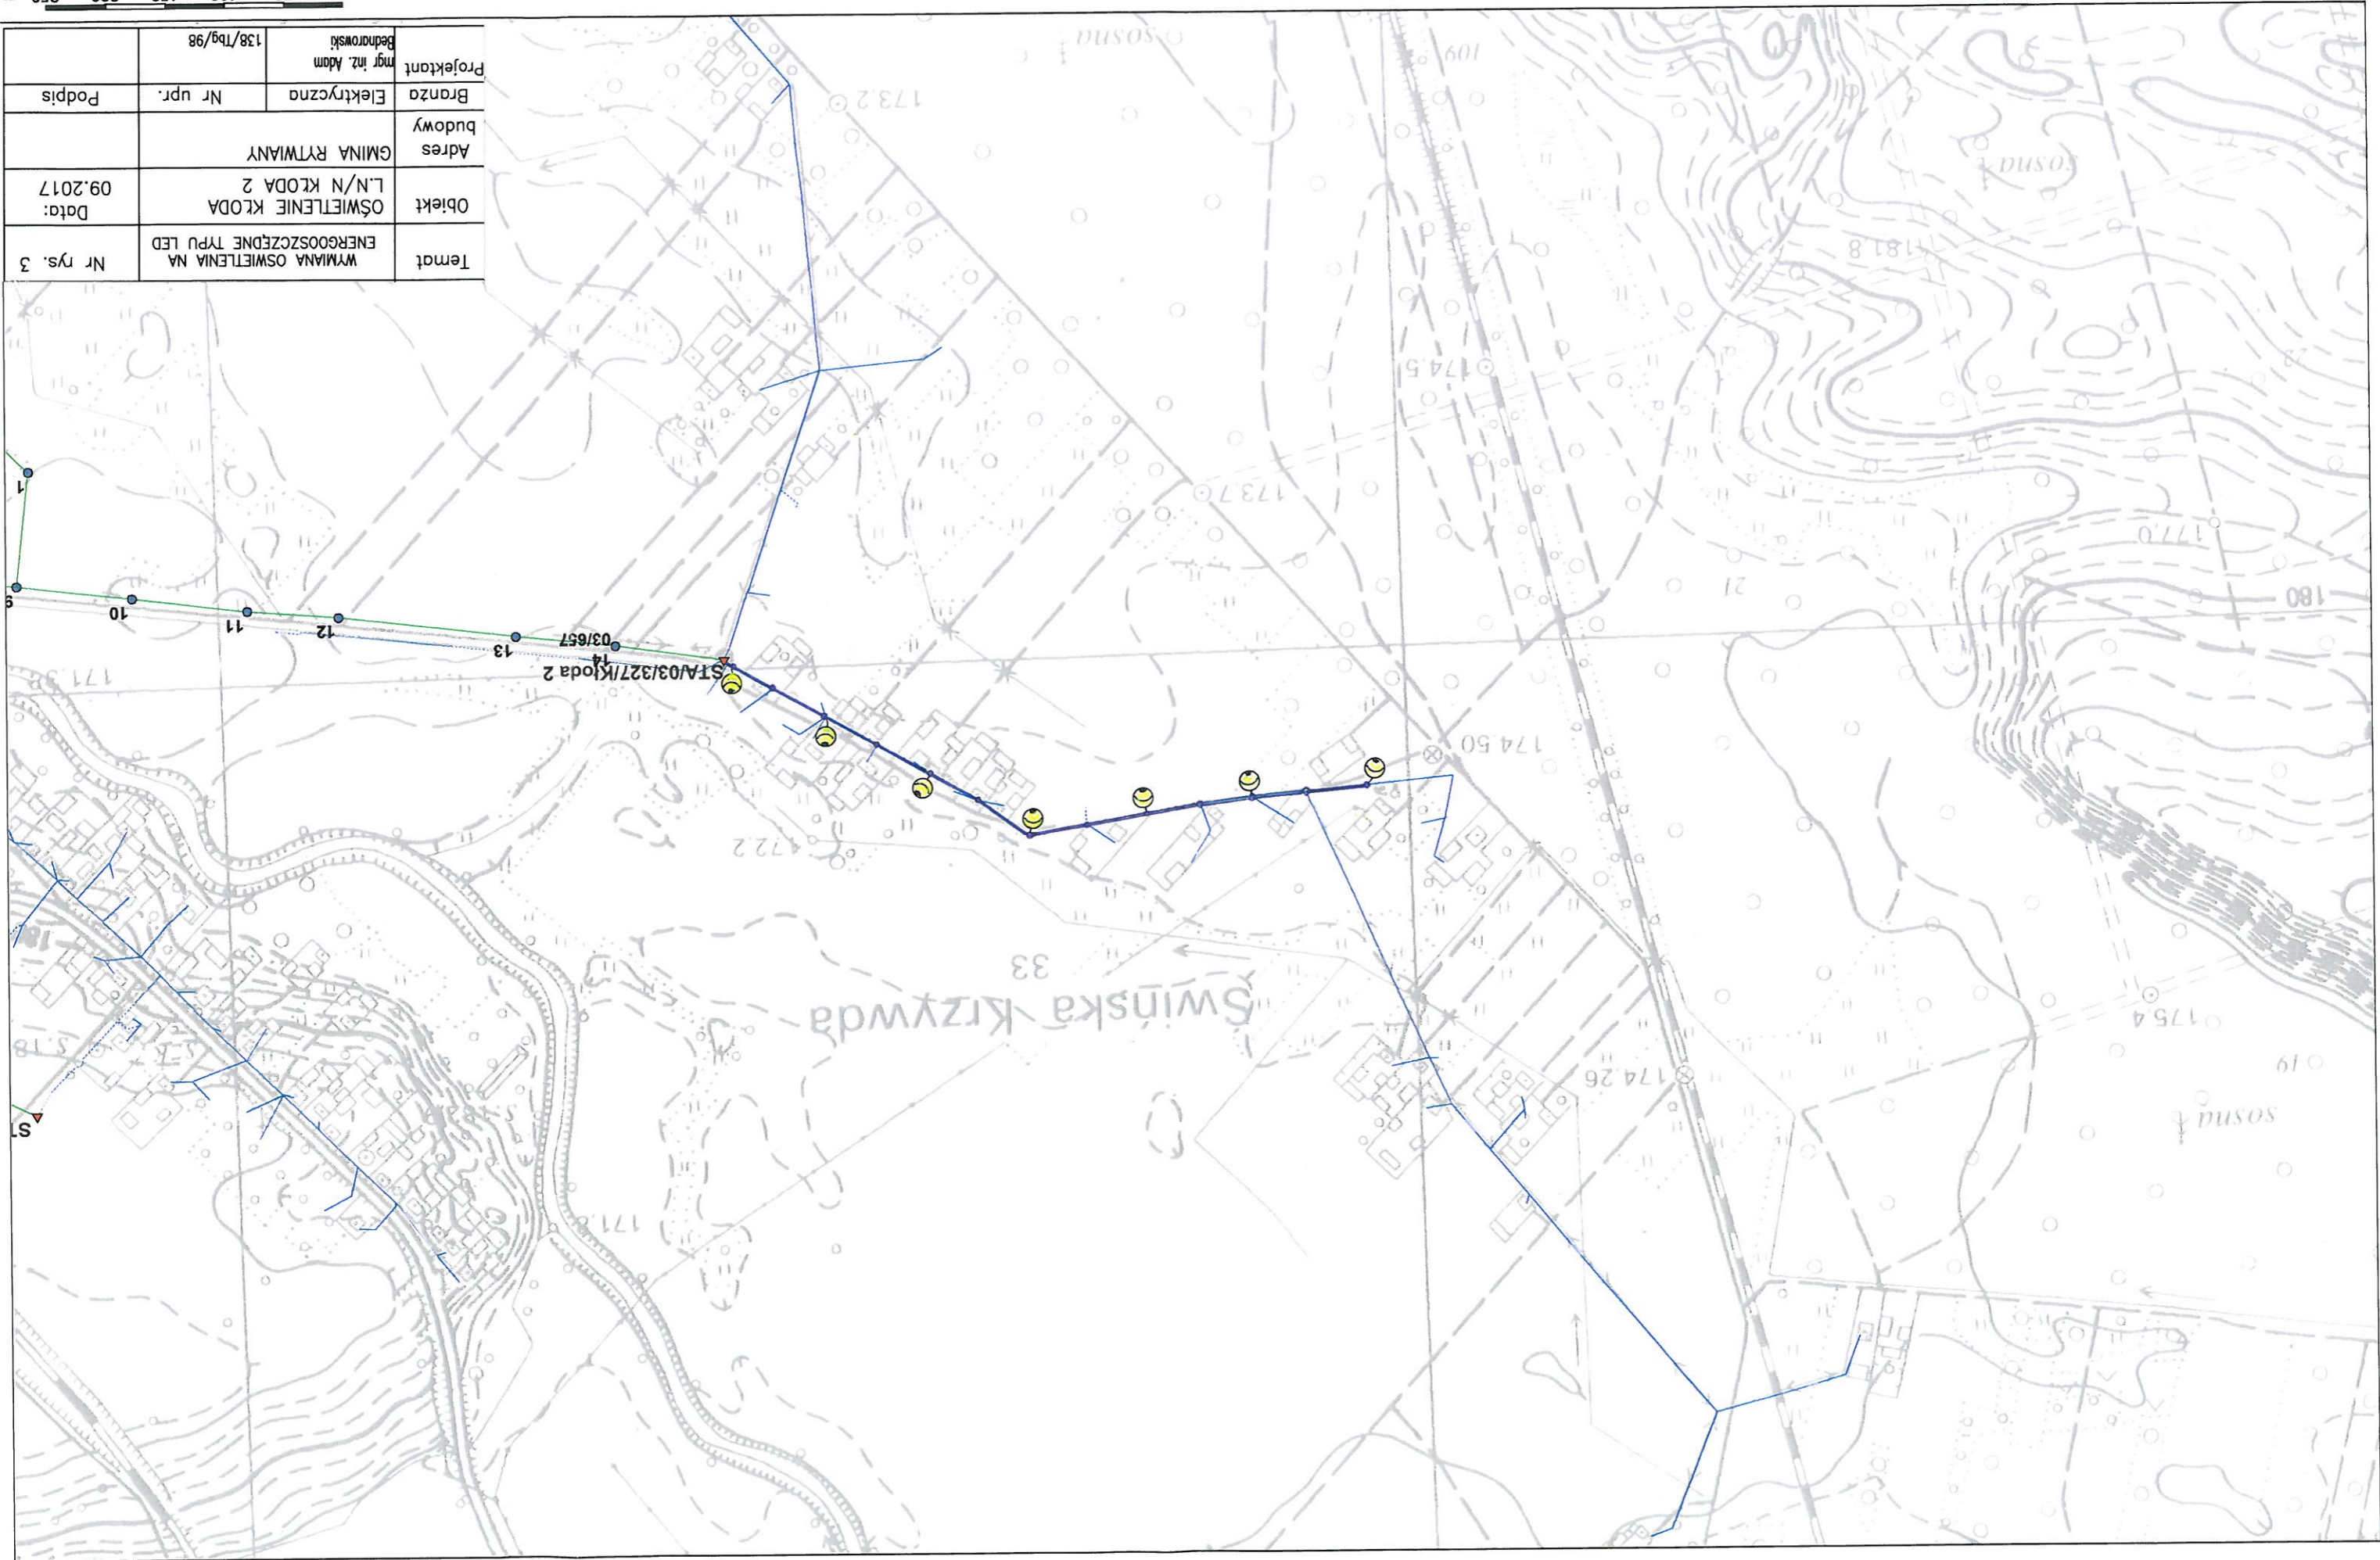

Swińska Krzywda 33

STAM/03/327/Kłoda 2


03/657

1 2 3 4 5 6 7 8 9 10 11 12 13


0 50 100 150 200 250 m

1 : 5 000

Temat	WYMIANA OŚWIETLENIA NA ENERGOOSZCZĘDNE TYPU LED	Nr rys. 5
Objekt	OŚWIETLENIE KŁODA 3 L/N/N KŁODA 3	Data: 09.2017
Adres budowy	GMINA RYTWIANY	
Branża	Elektryczna	Nr upr. Podpis
Projektant	mgr inż. Adam Bednrowski	138/Tbg/98

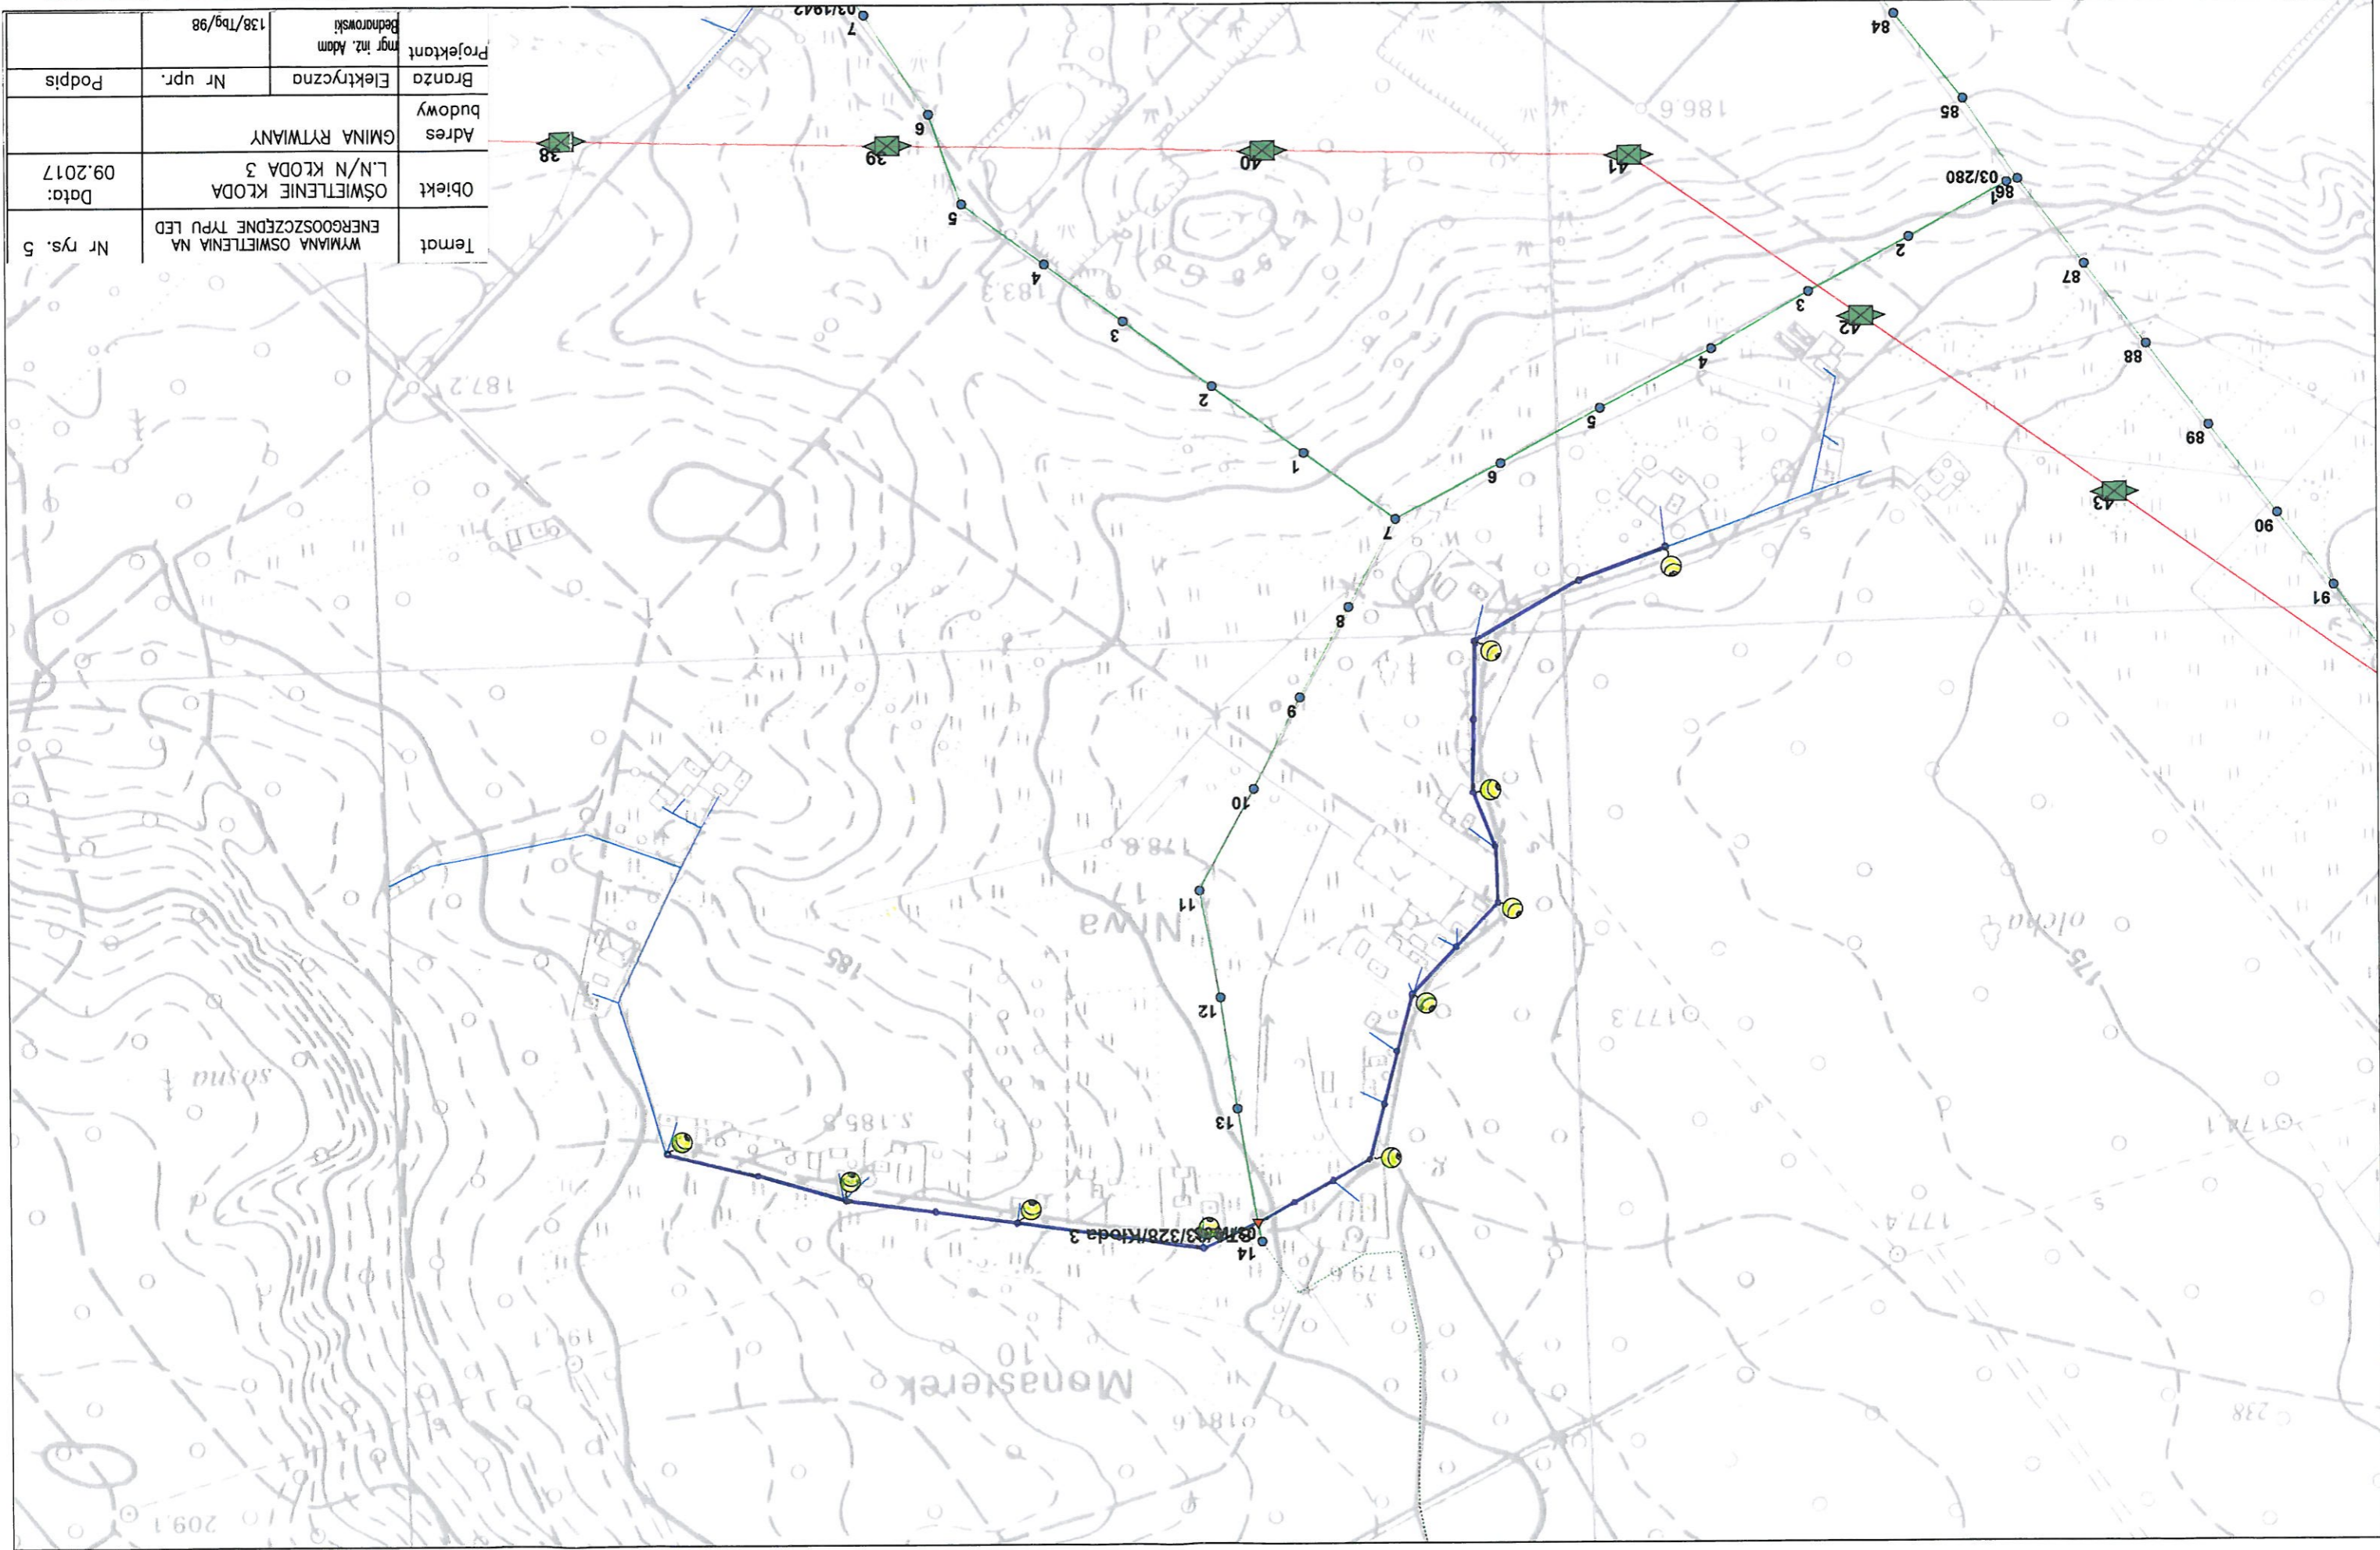


Temat	WYMIANA OŚWIETLENIA NA ENERGOOSZCZĘDNE TYPU LED		Nr rys. 7
Objekt	OŚWIETLENIE KŁODA L/N/N KŁODA 4		Data: 09.2017
Adres budowy	GMINA RYTWIANY		
Projektant	mgr inż. Adam Bednarski	Elektryczna	Nr upr. Podpis
		138/Tbg/98	

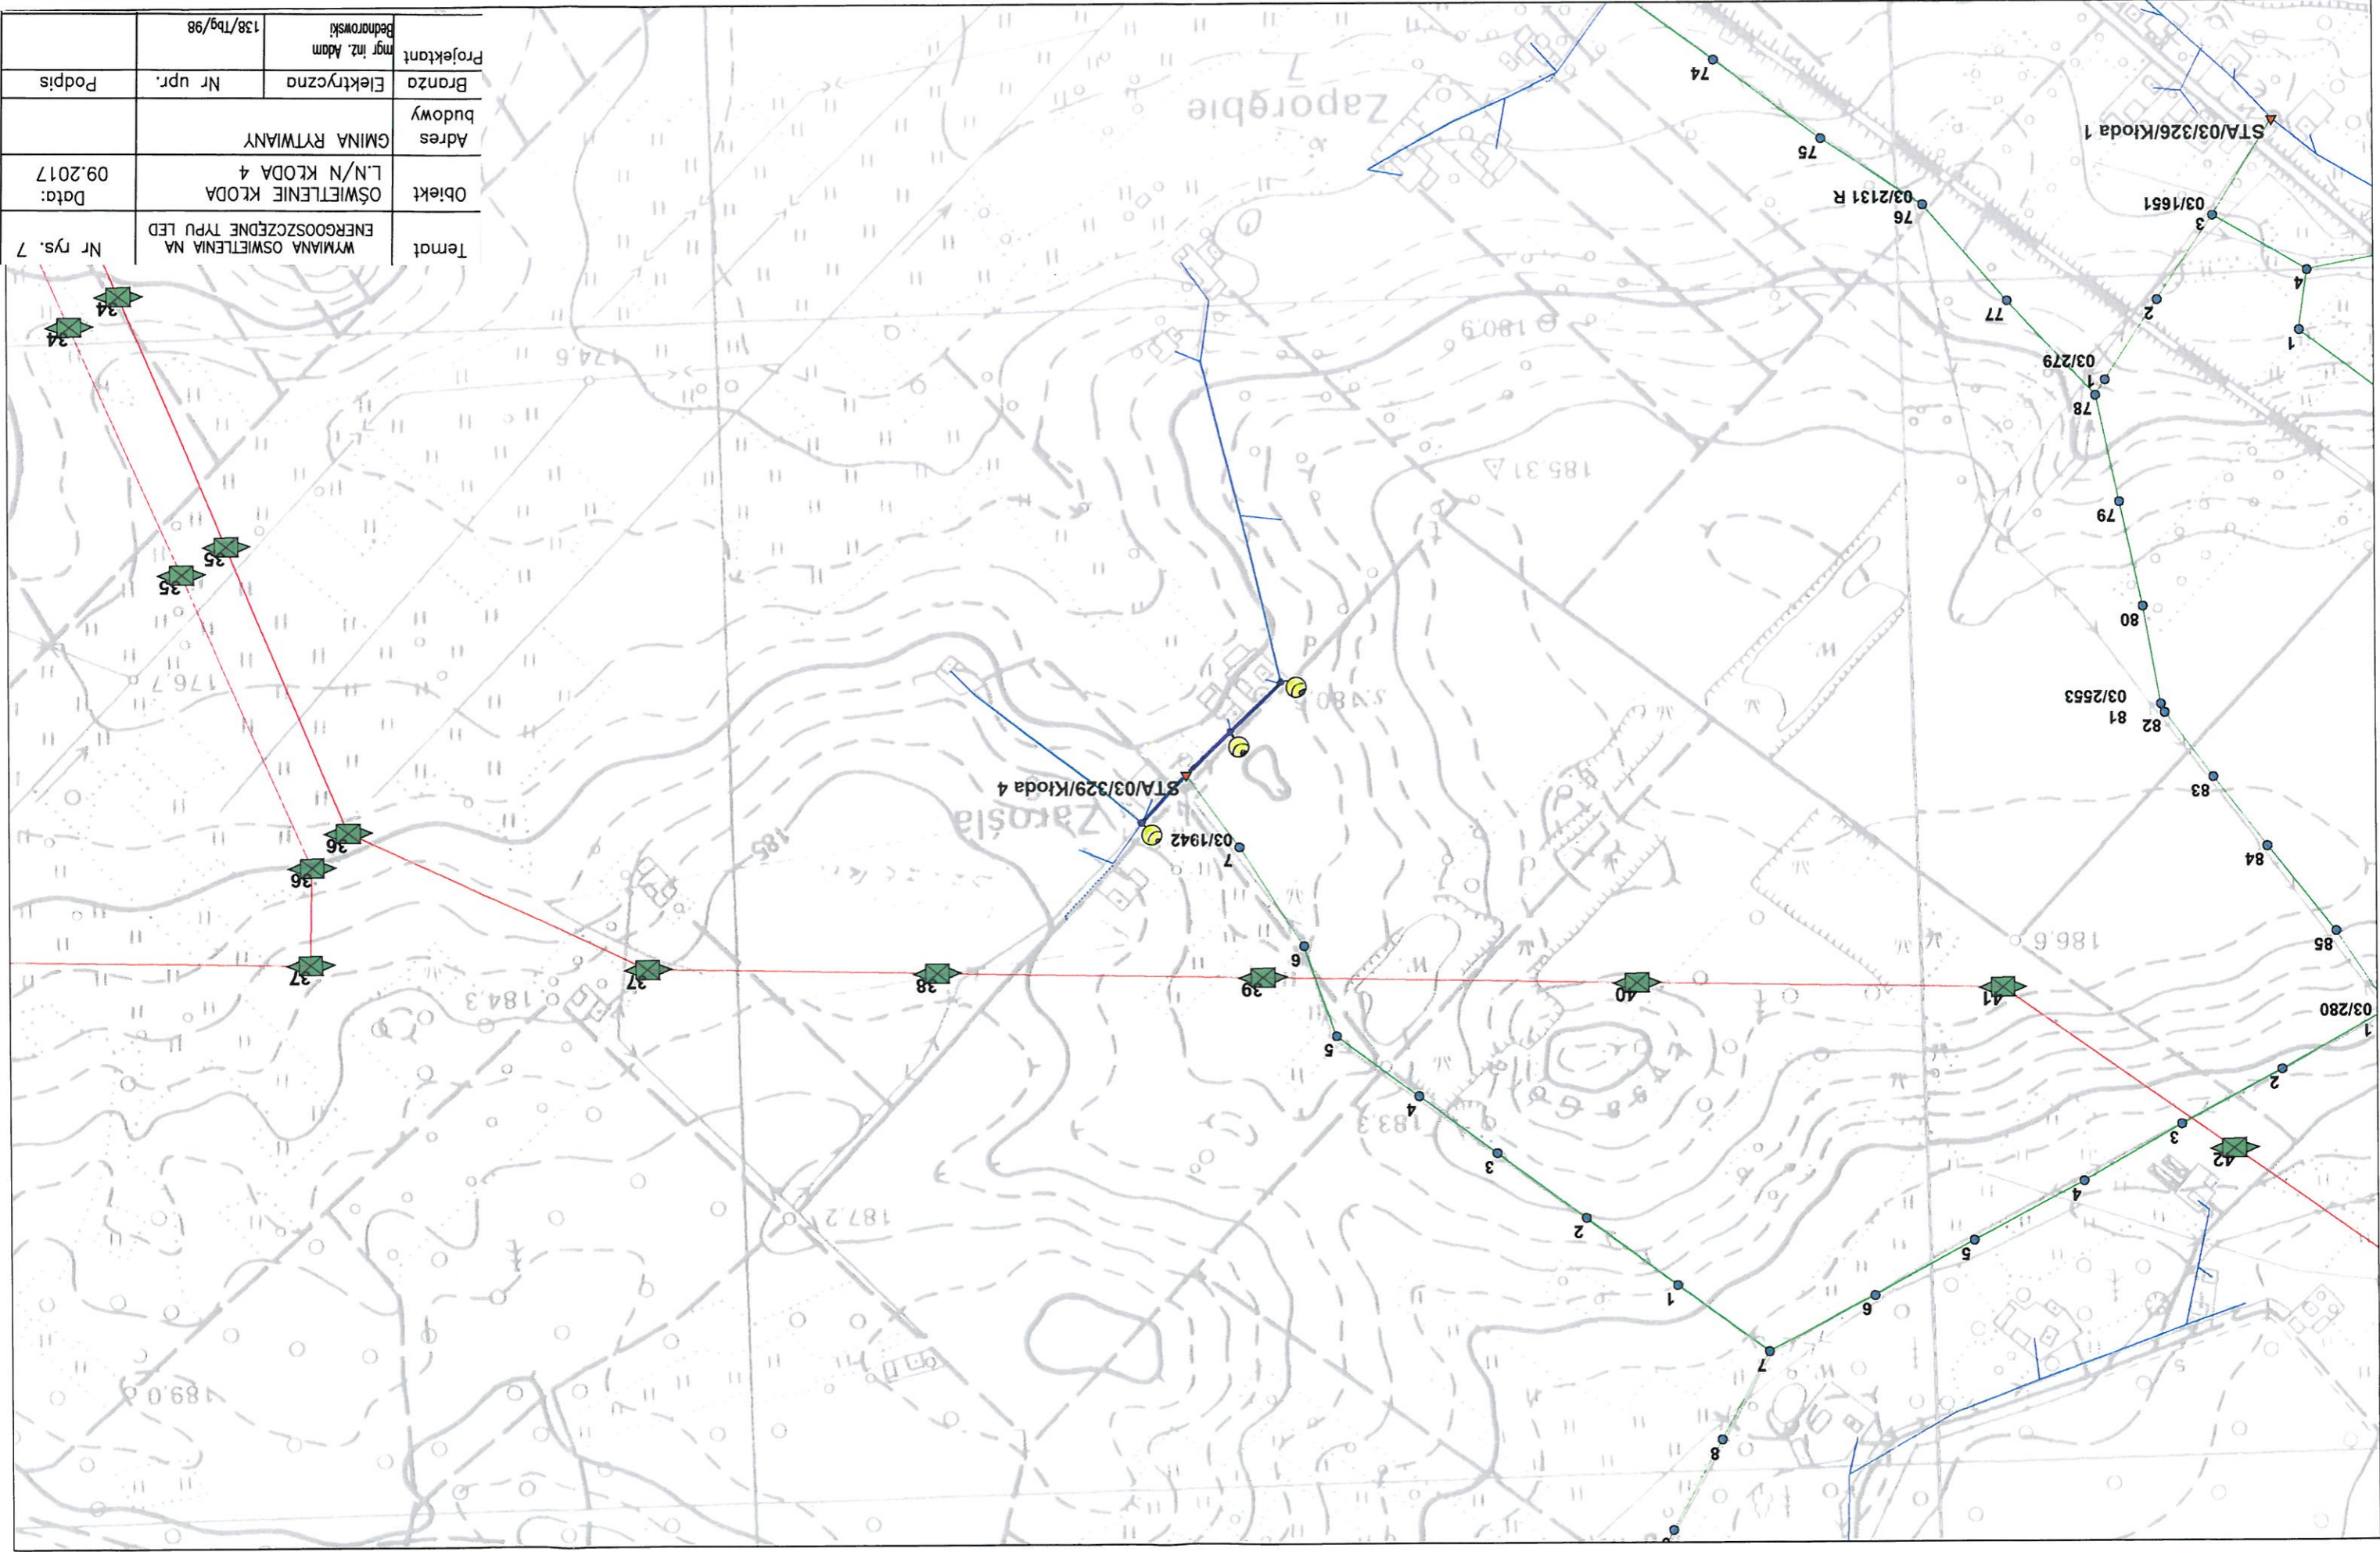

0 50 100 150 200 250 m

1 : 5 000

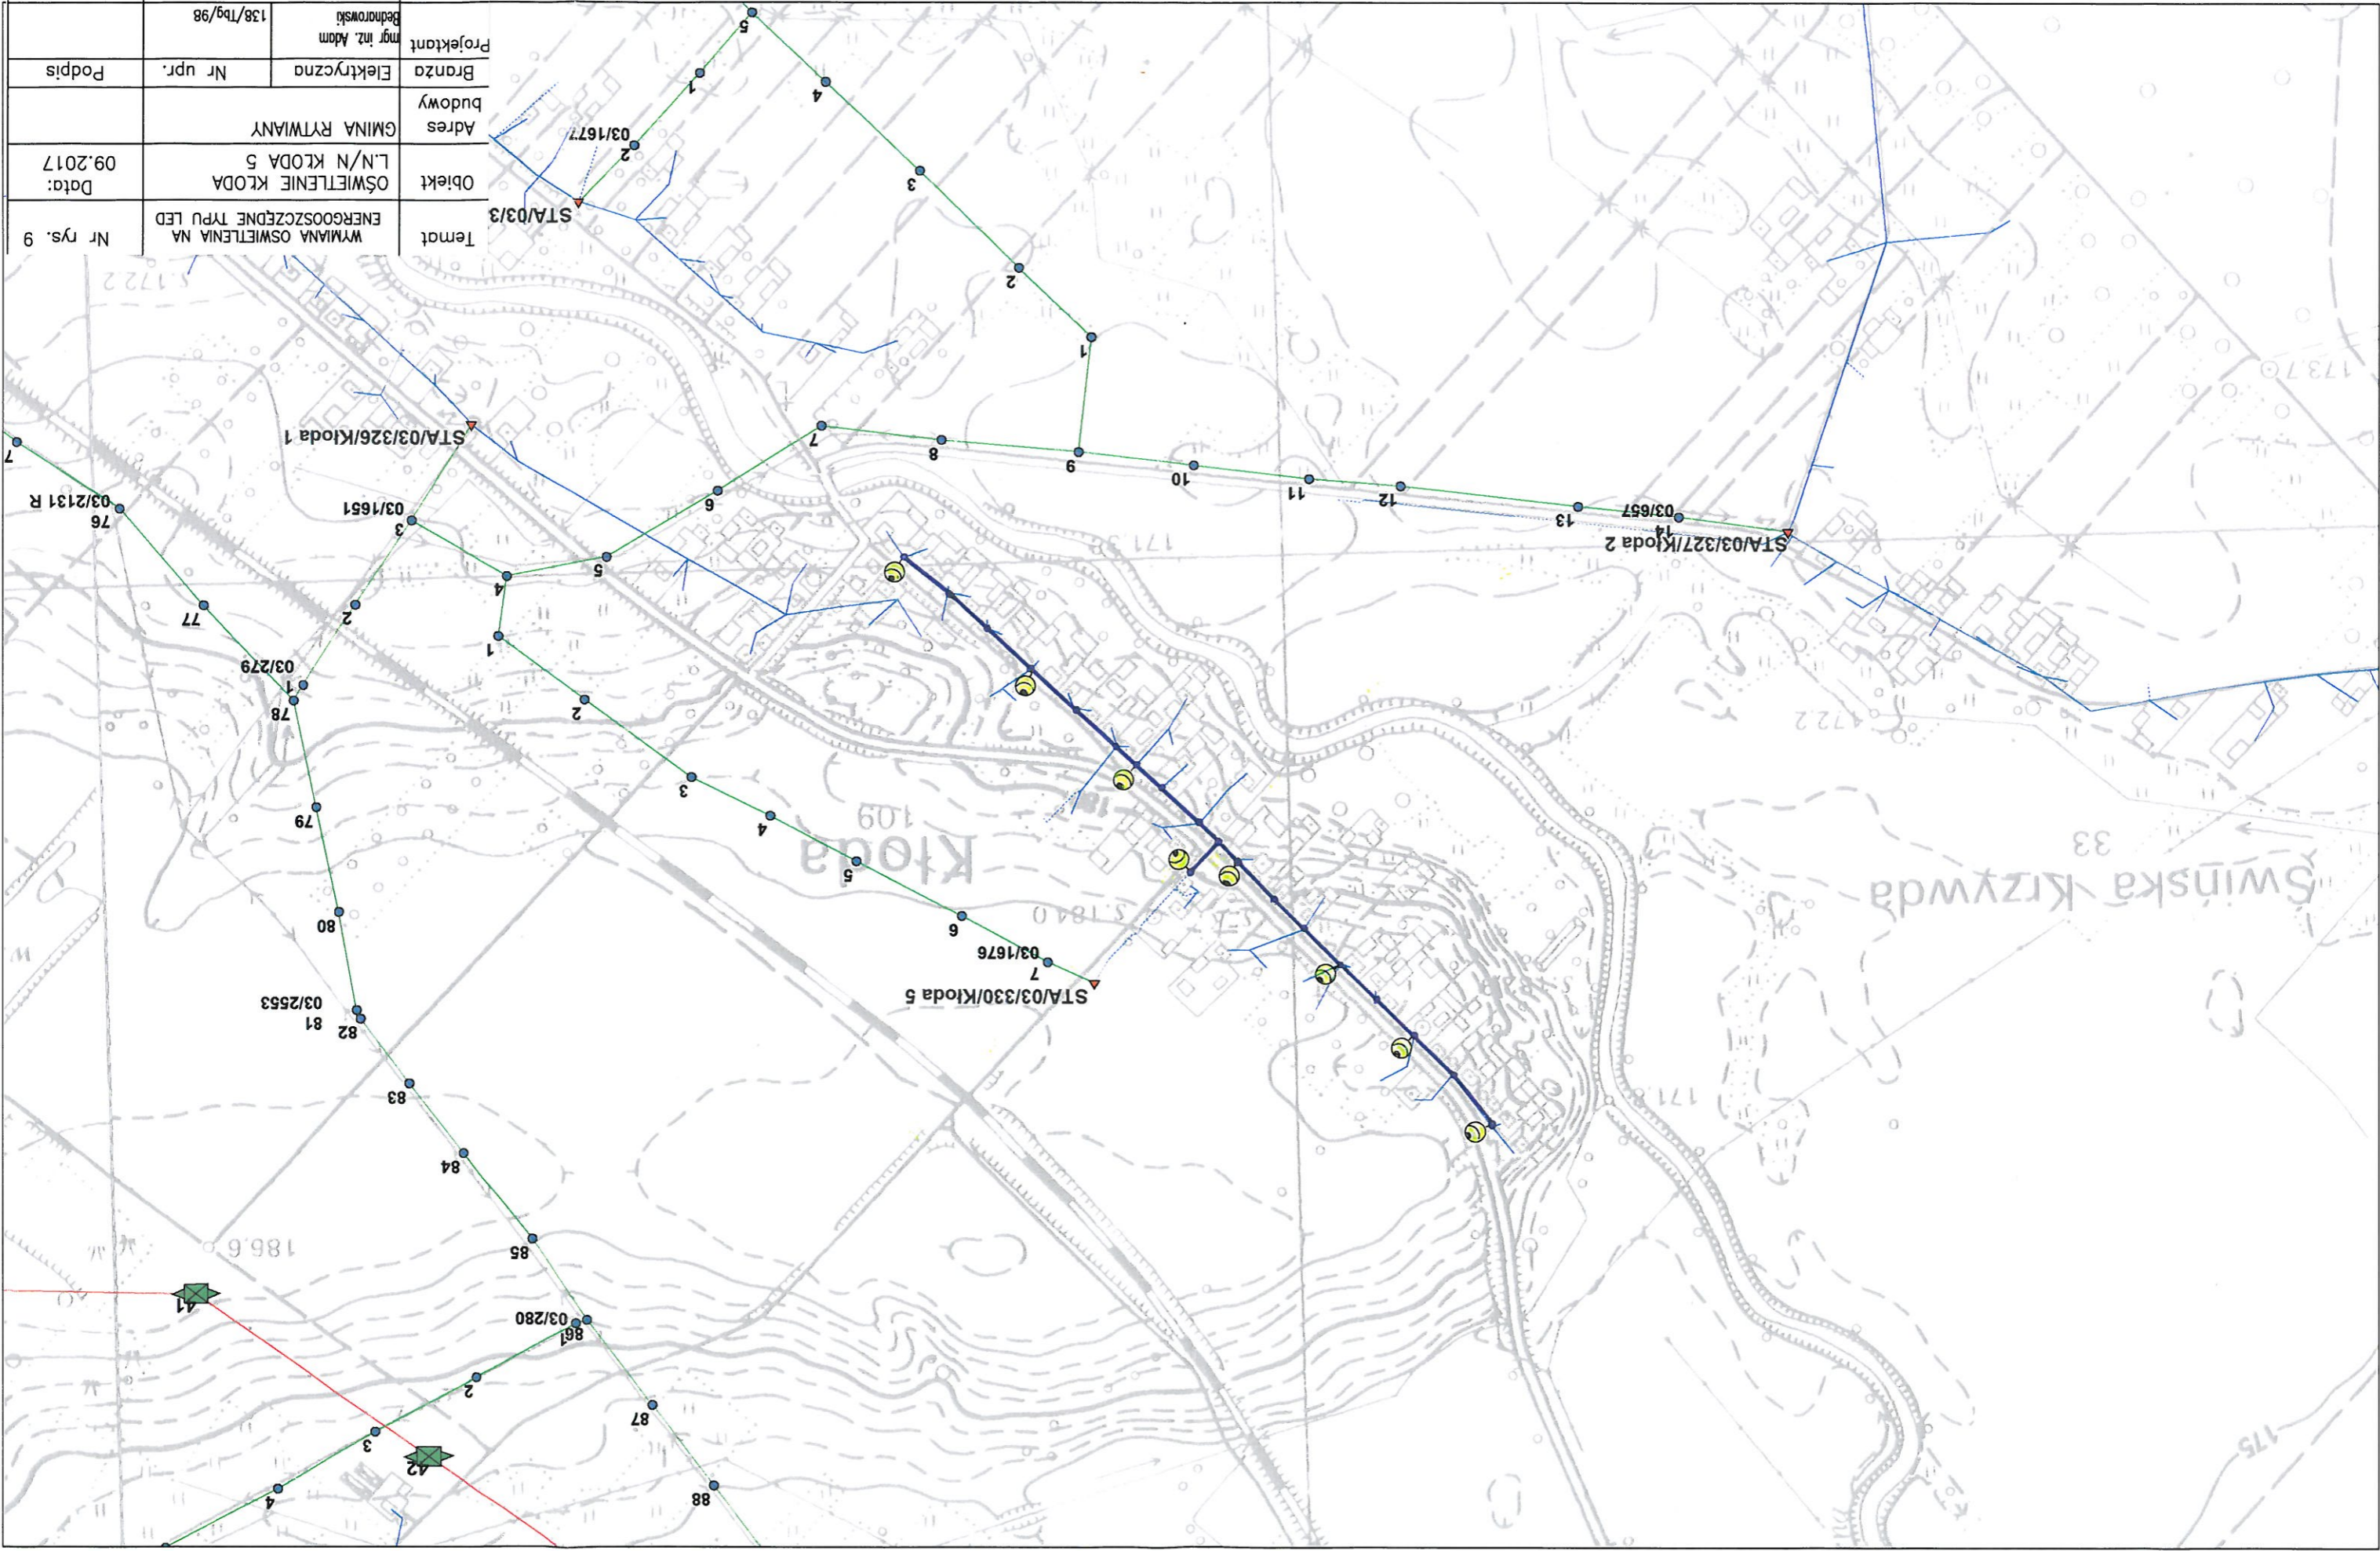



Projektant mgr inż. Adam Bednarski	Temat WYMIANA OŚWIETLENIA NA ENERGOOSZCZĘDNE TYPU LED	
	Nr rys. 9	
Branża Elektryczna	Objekt OSWIETLENIE KLODA	
	L./N KŁODA 5	
Adres GMINA RYTWIANY		Data: 09.2017
Podpis		

1 : 5 000

0 50 100 150 200 250 m

Projektant	mgr inż. Adam Bednorowski	138/Tbg/98
Branża	Elektryczna	Nr upr.
Adres budowy	GMINA RYTWIANY	
Objekt	OŚWIETLENIE NIEDZIAŁKI 1	
Data:	09.2017	
Temat	WYMIANA OŚWIETLENIA NA ENERGOOSZCZĘDNE TYPU LED	
Nr rys. 13		

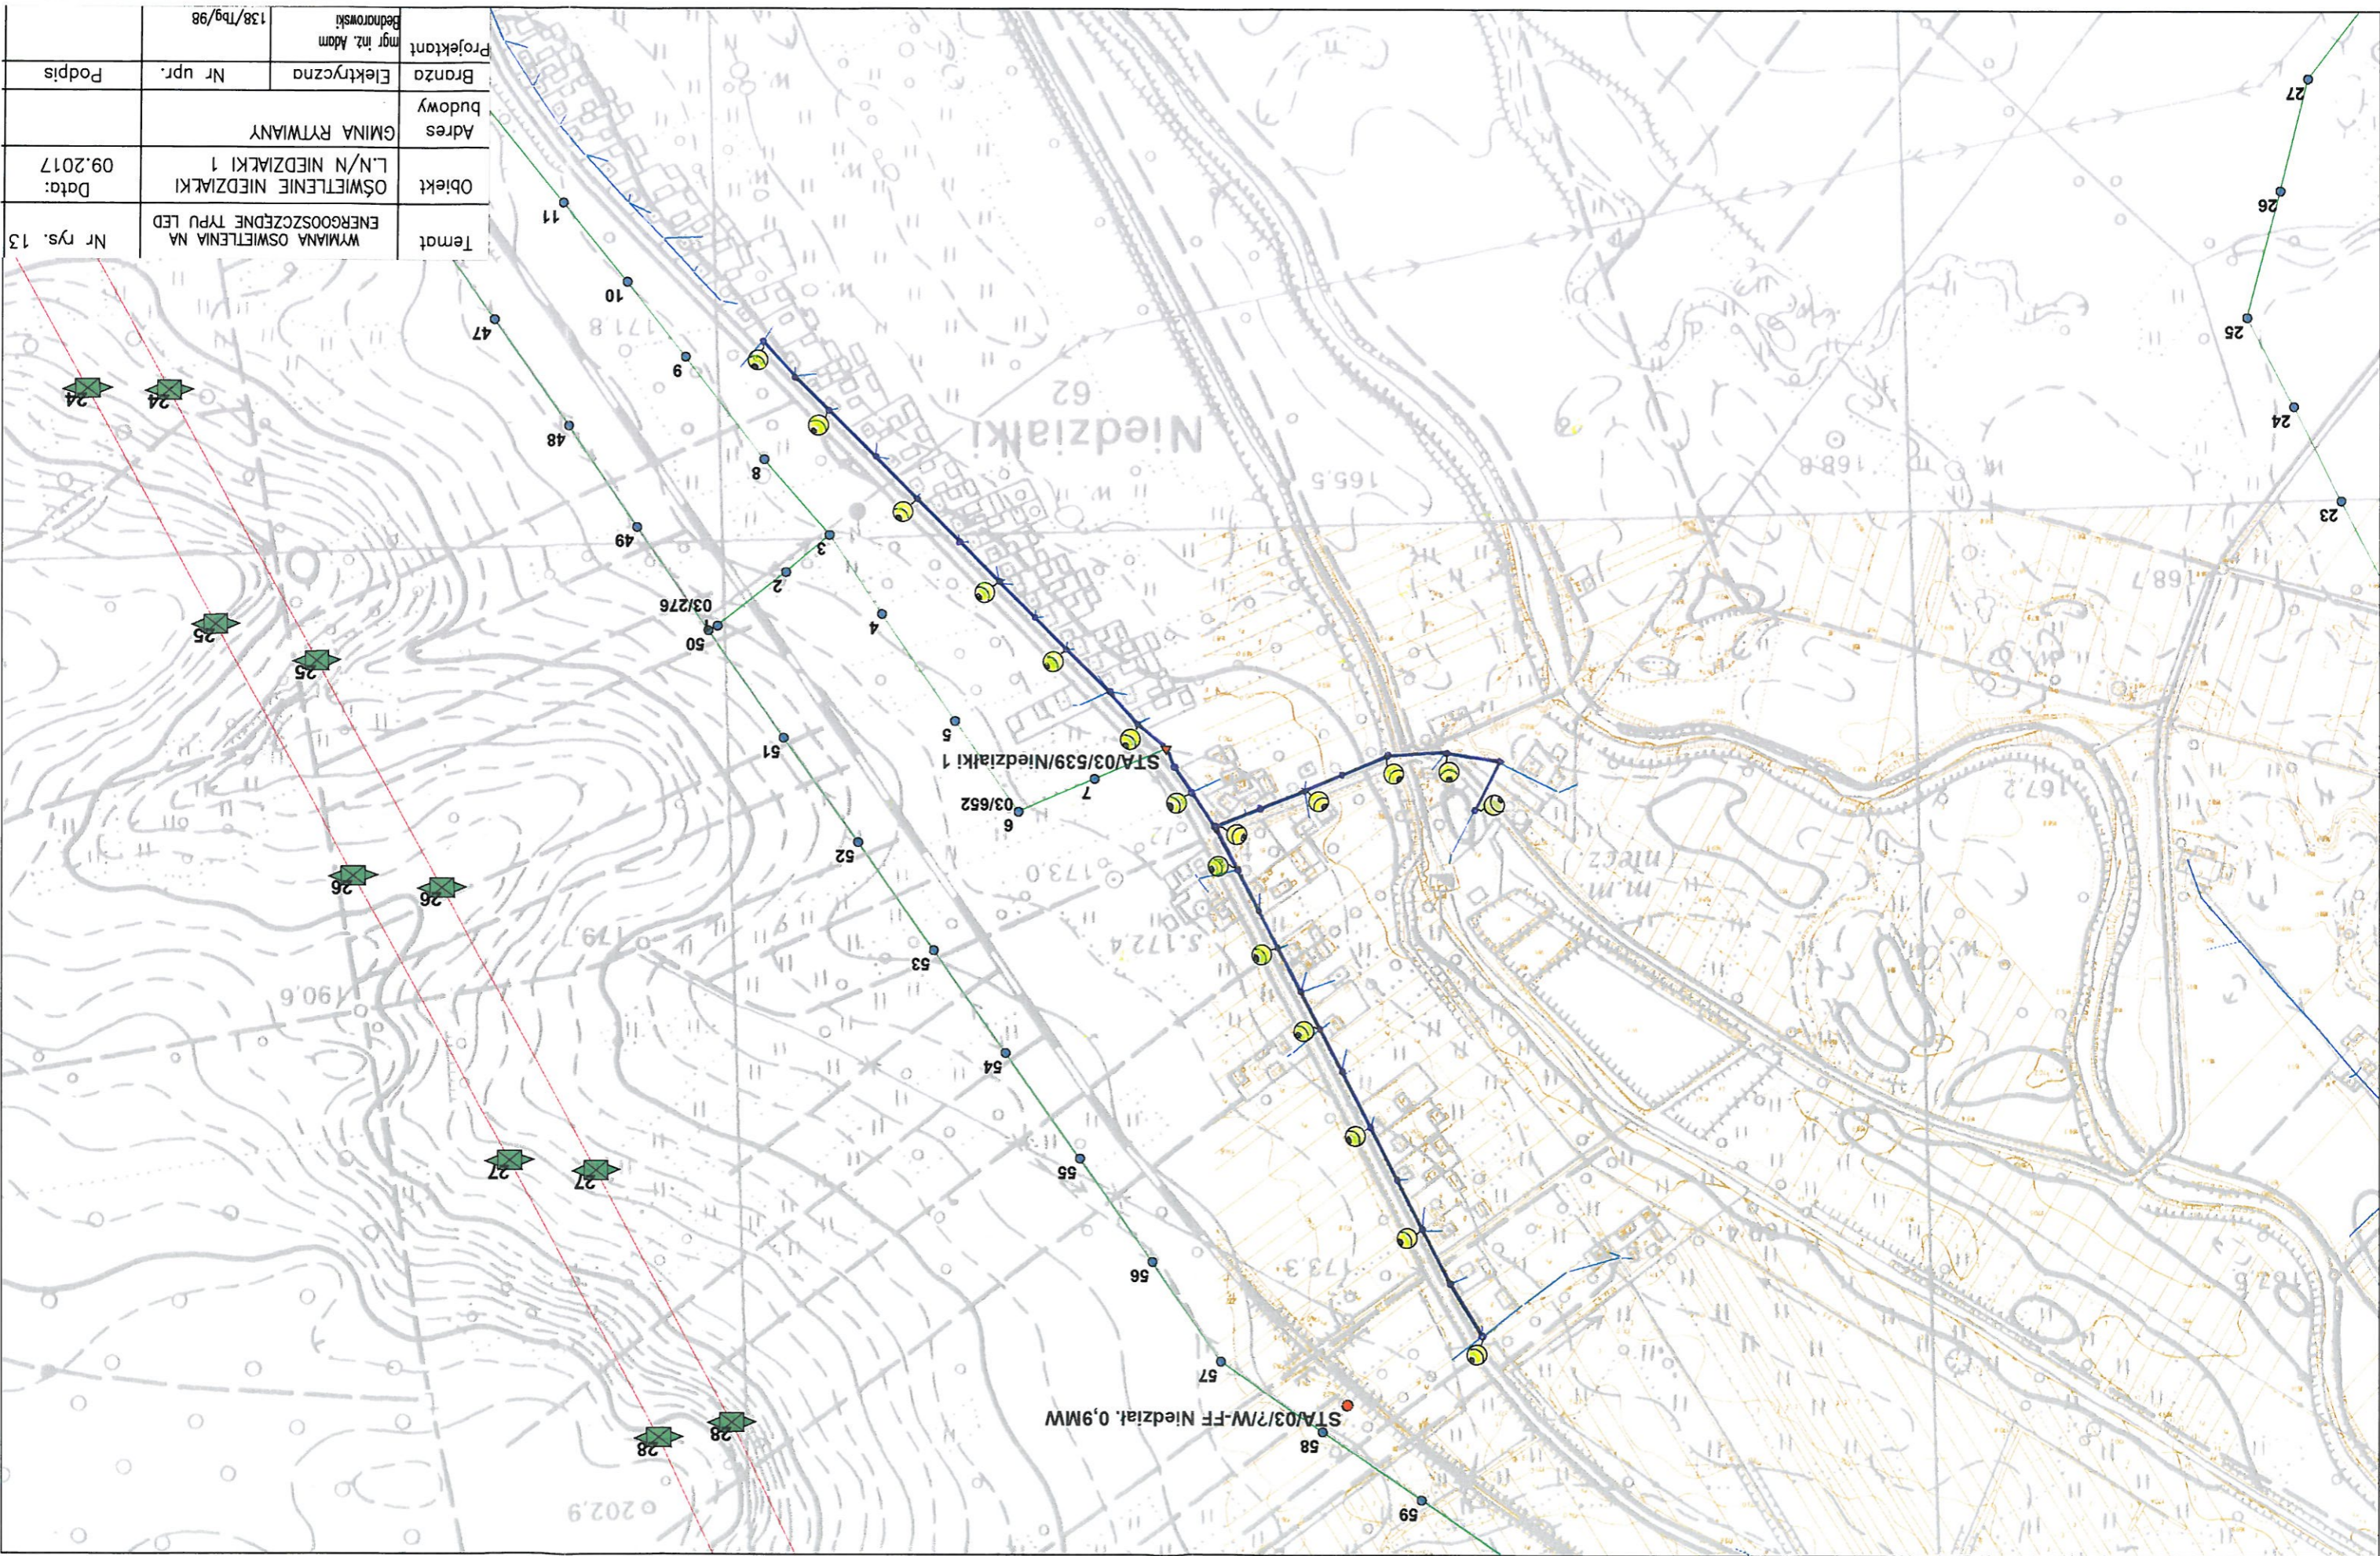

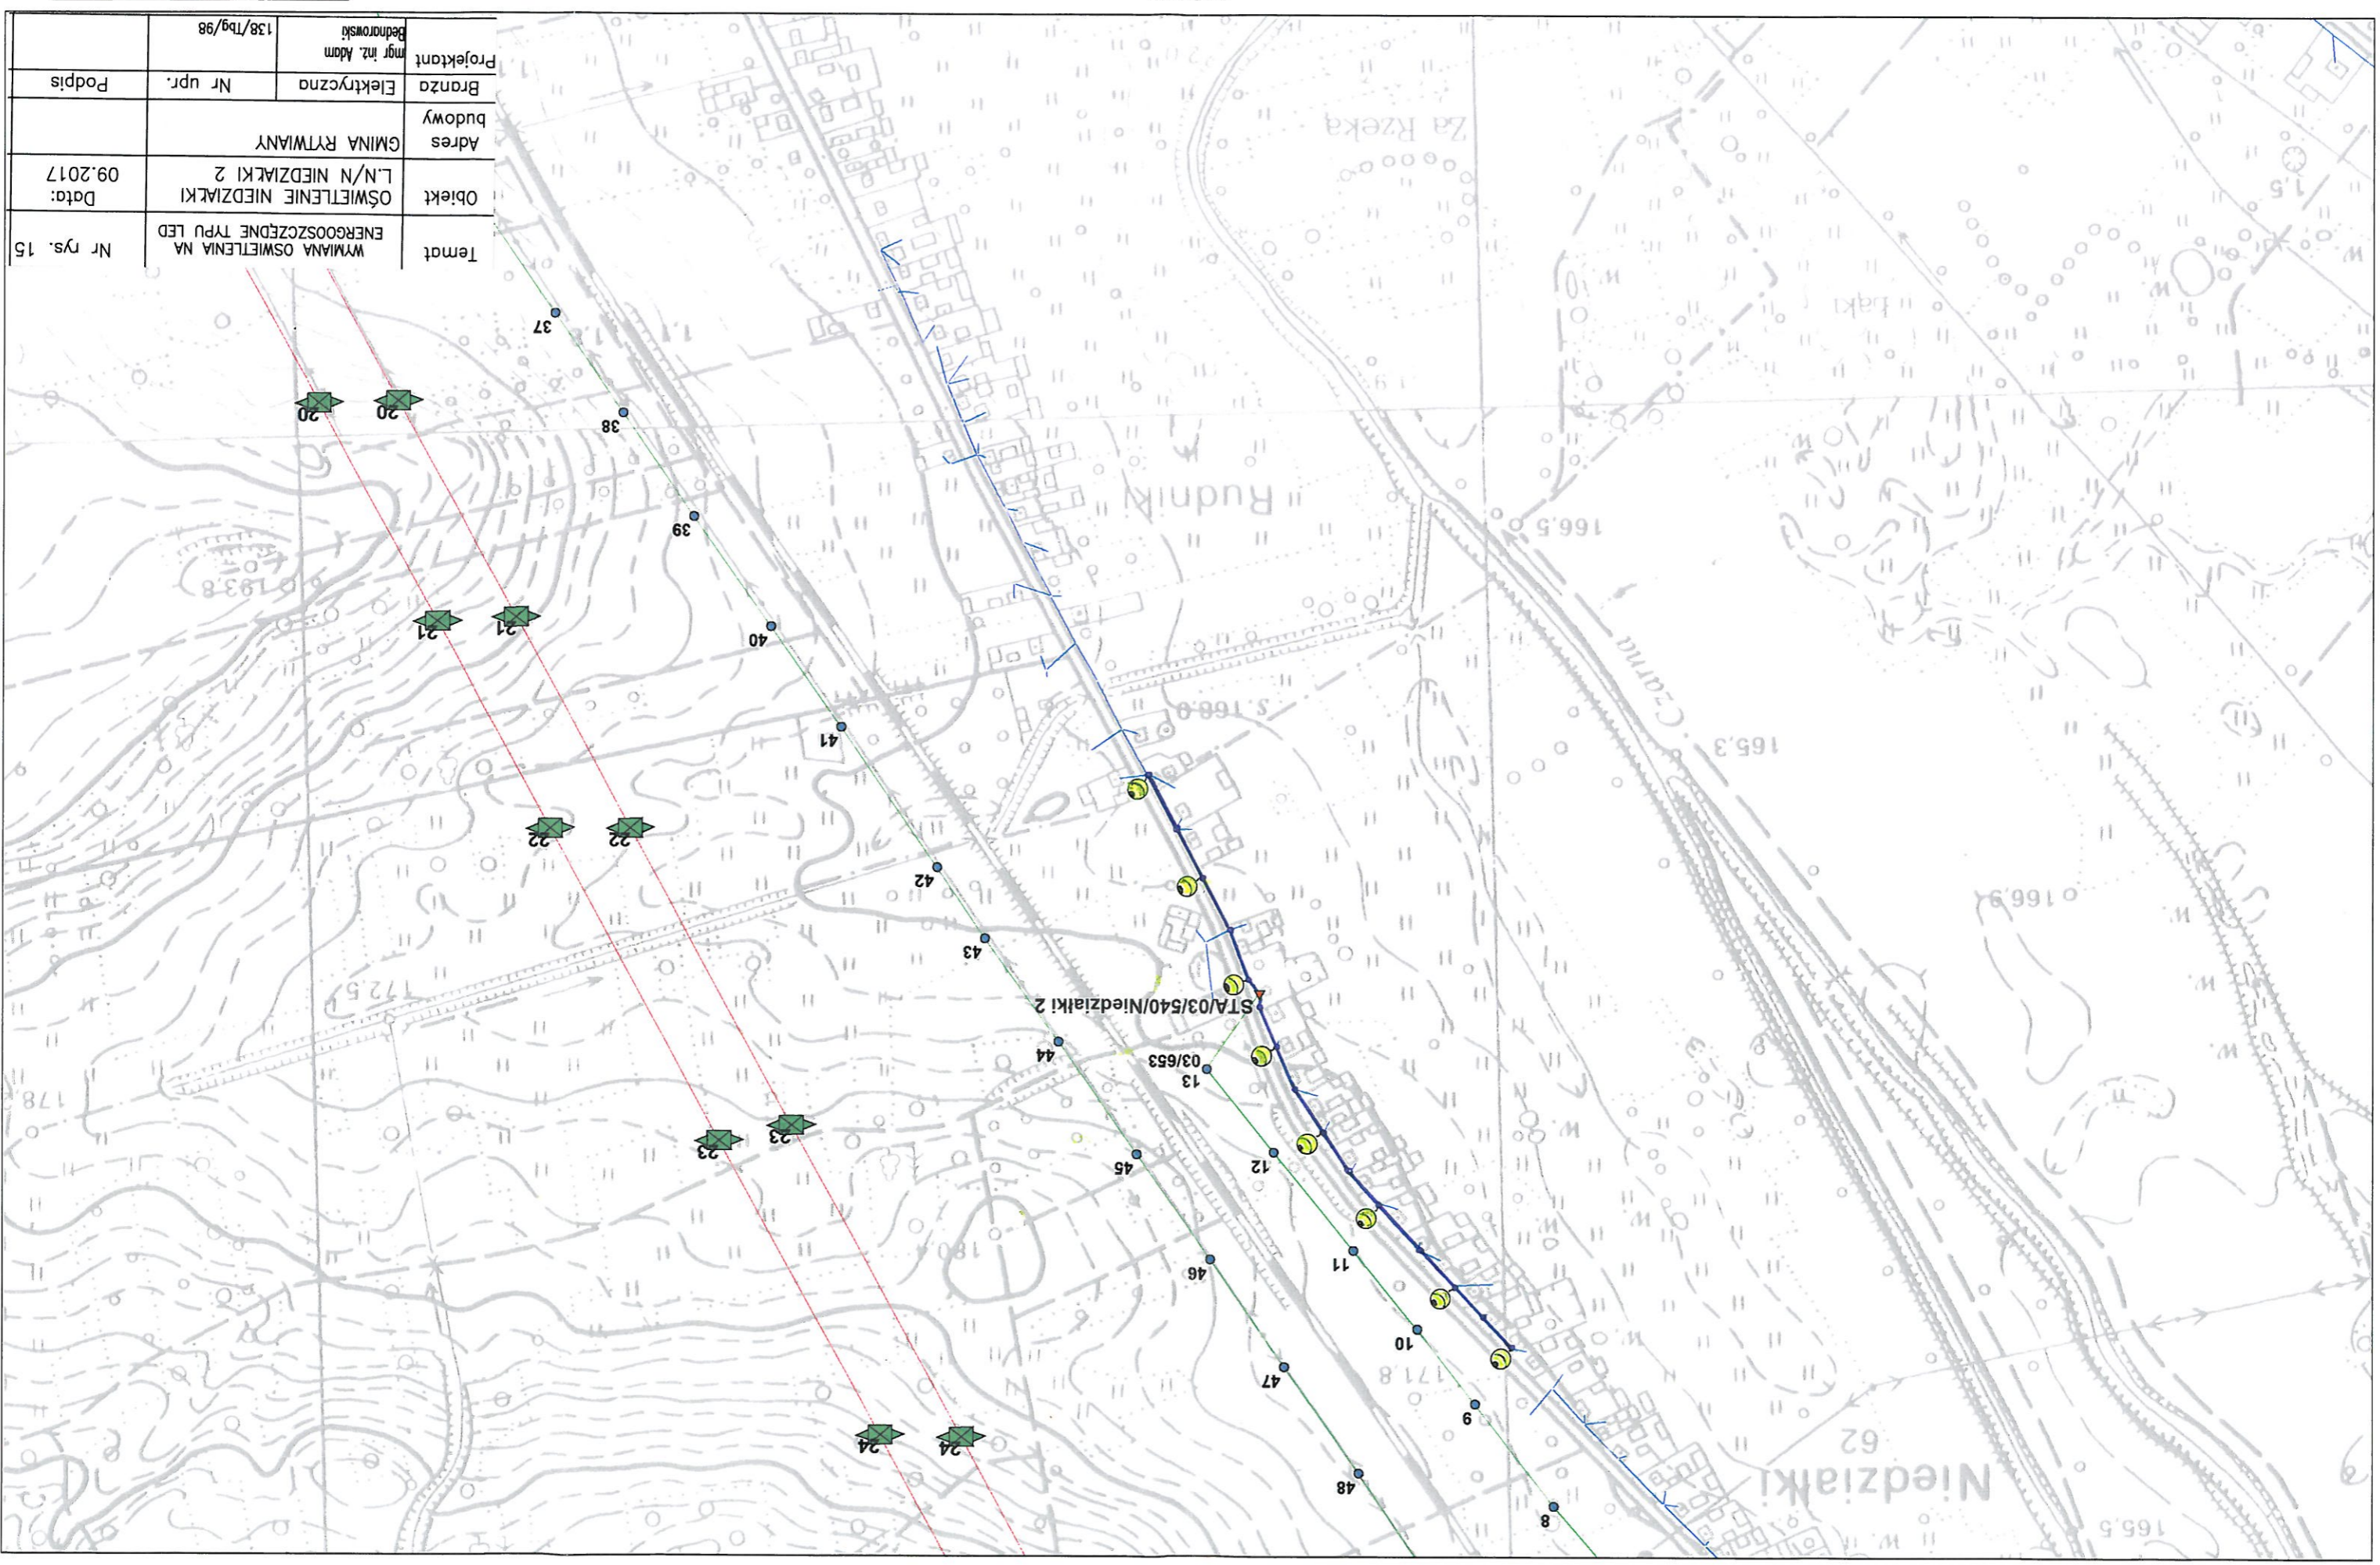


Projektant	mgr inż. Adam Bednarski	138/Tbg/98
Branża	Elektryczna	Nr upr.
Adres budowy	GMINA RYTWIANY	
Objekt	OŚWIETLENIE NIEDZIAŁKI 2	
Data:	09.2017	
Temat	WYMIANA OŚWIETLENIA NA ENERGOOSZCZĘDNE TYPU LED	
Nr rys.	15	

0 50 100 150 200 250 m

1 : 5 000


Projektant	mgr inż. Adam Bednarowski	
Branża	Elektryczna	Nr upr.
budowy	GMINA RYTWIANY	
Adres	L/N/N PACANÓWKA	
Objekt	OŚWIETLENIE PACANÓWKA	
Data:	09.2017	
Temat	WYMIANA OŚWIETLENIA NA ENERGOOSZCZĘDNE TYPU LED	
Nr rys.	17	

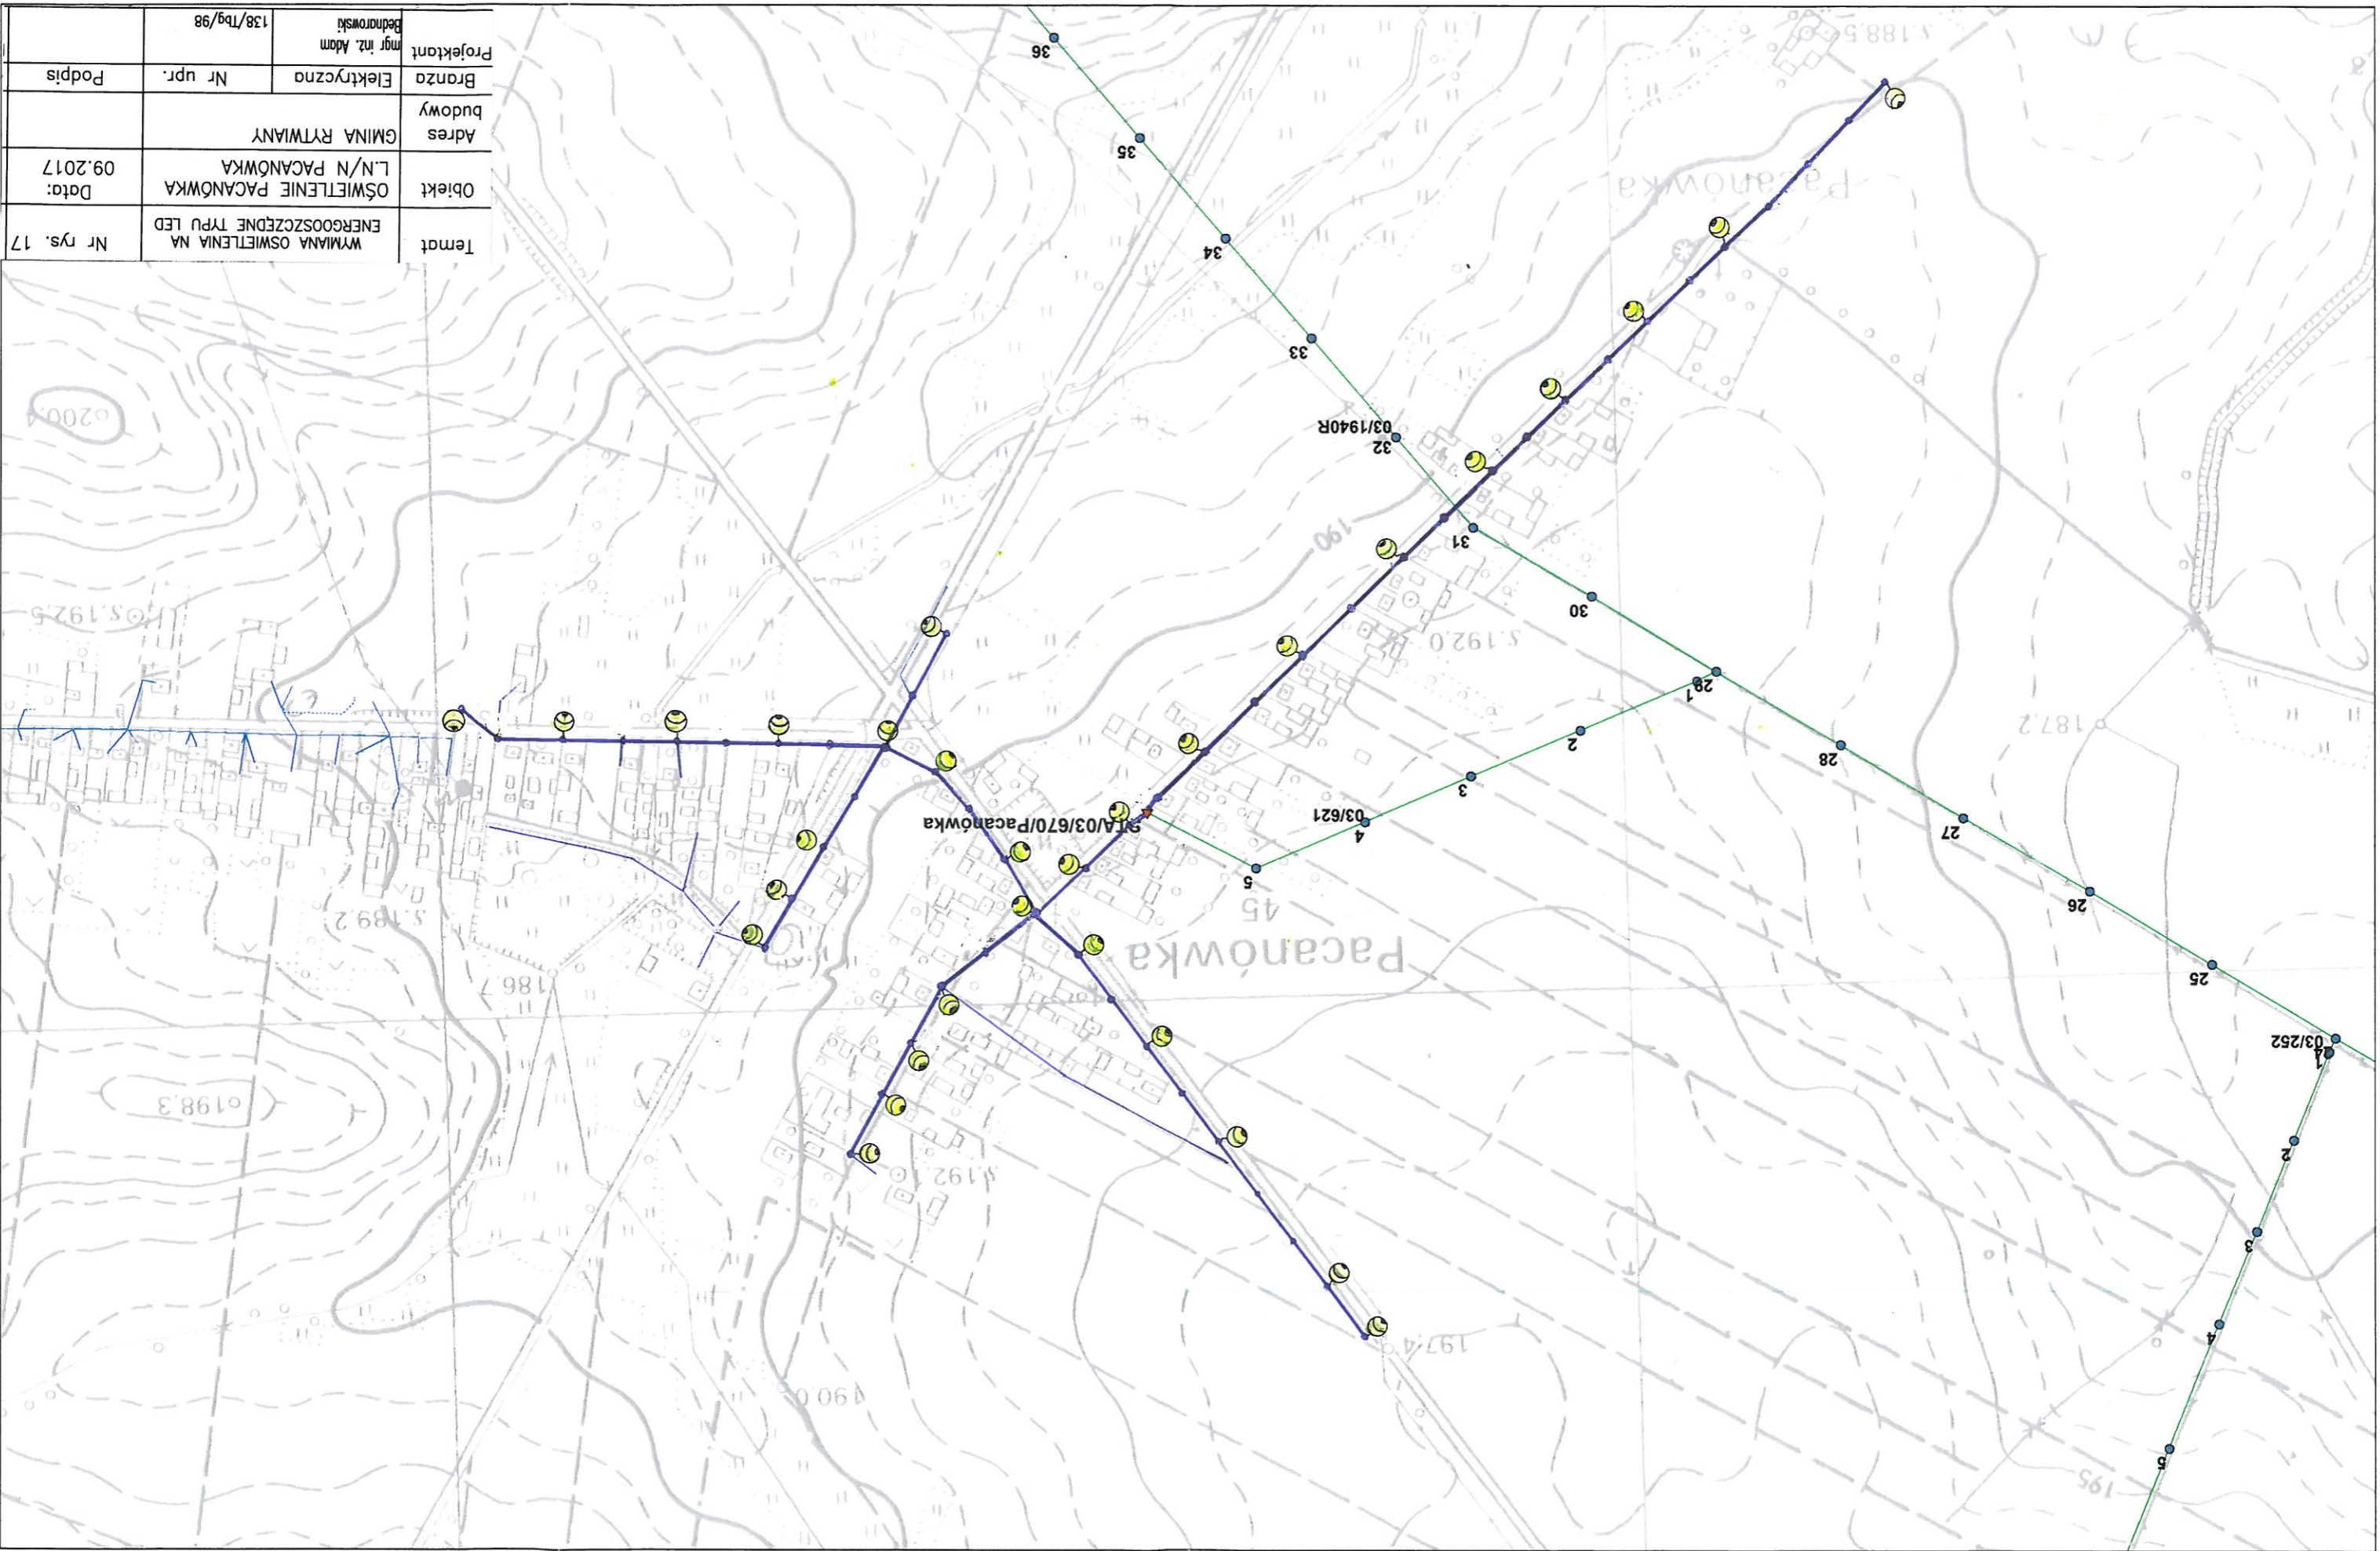

0 50 100 150 200 250 m

1 : 5 000


Projektant	mgr inż. Adam Bednorski	138/Tbg/98
Branża	Elektryczna	Nr upr.
Adres budowy	GMINA RYTWIANY	
Objekt	OŚWIETLENIE PODBOREK L/N/N	
Data:	09.2017	
Temat	WYMIANA OŚWIETLENIA NA ENERGOOSZCZĘDNE TYPU LED	
Nr rys.	19	

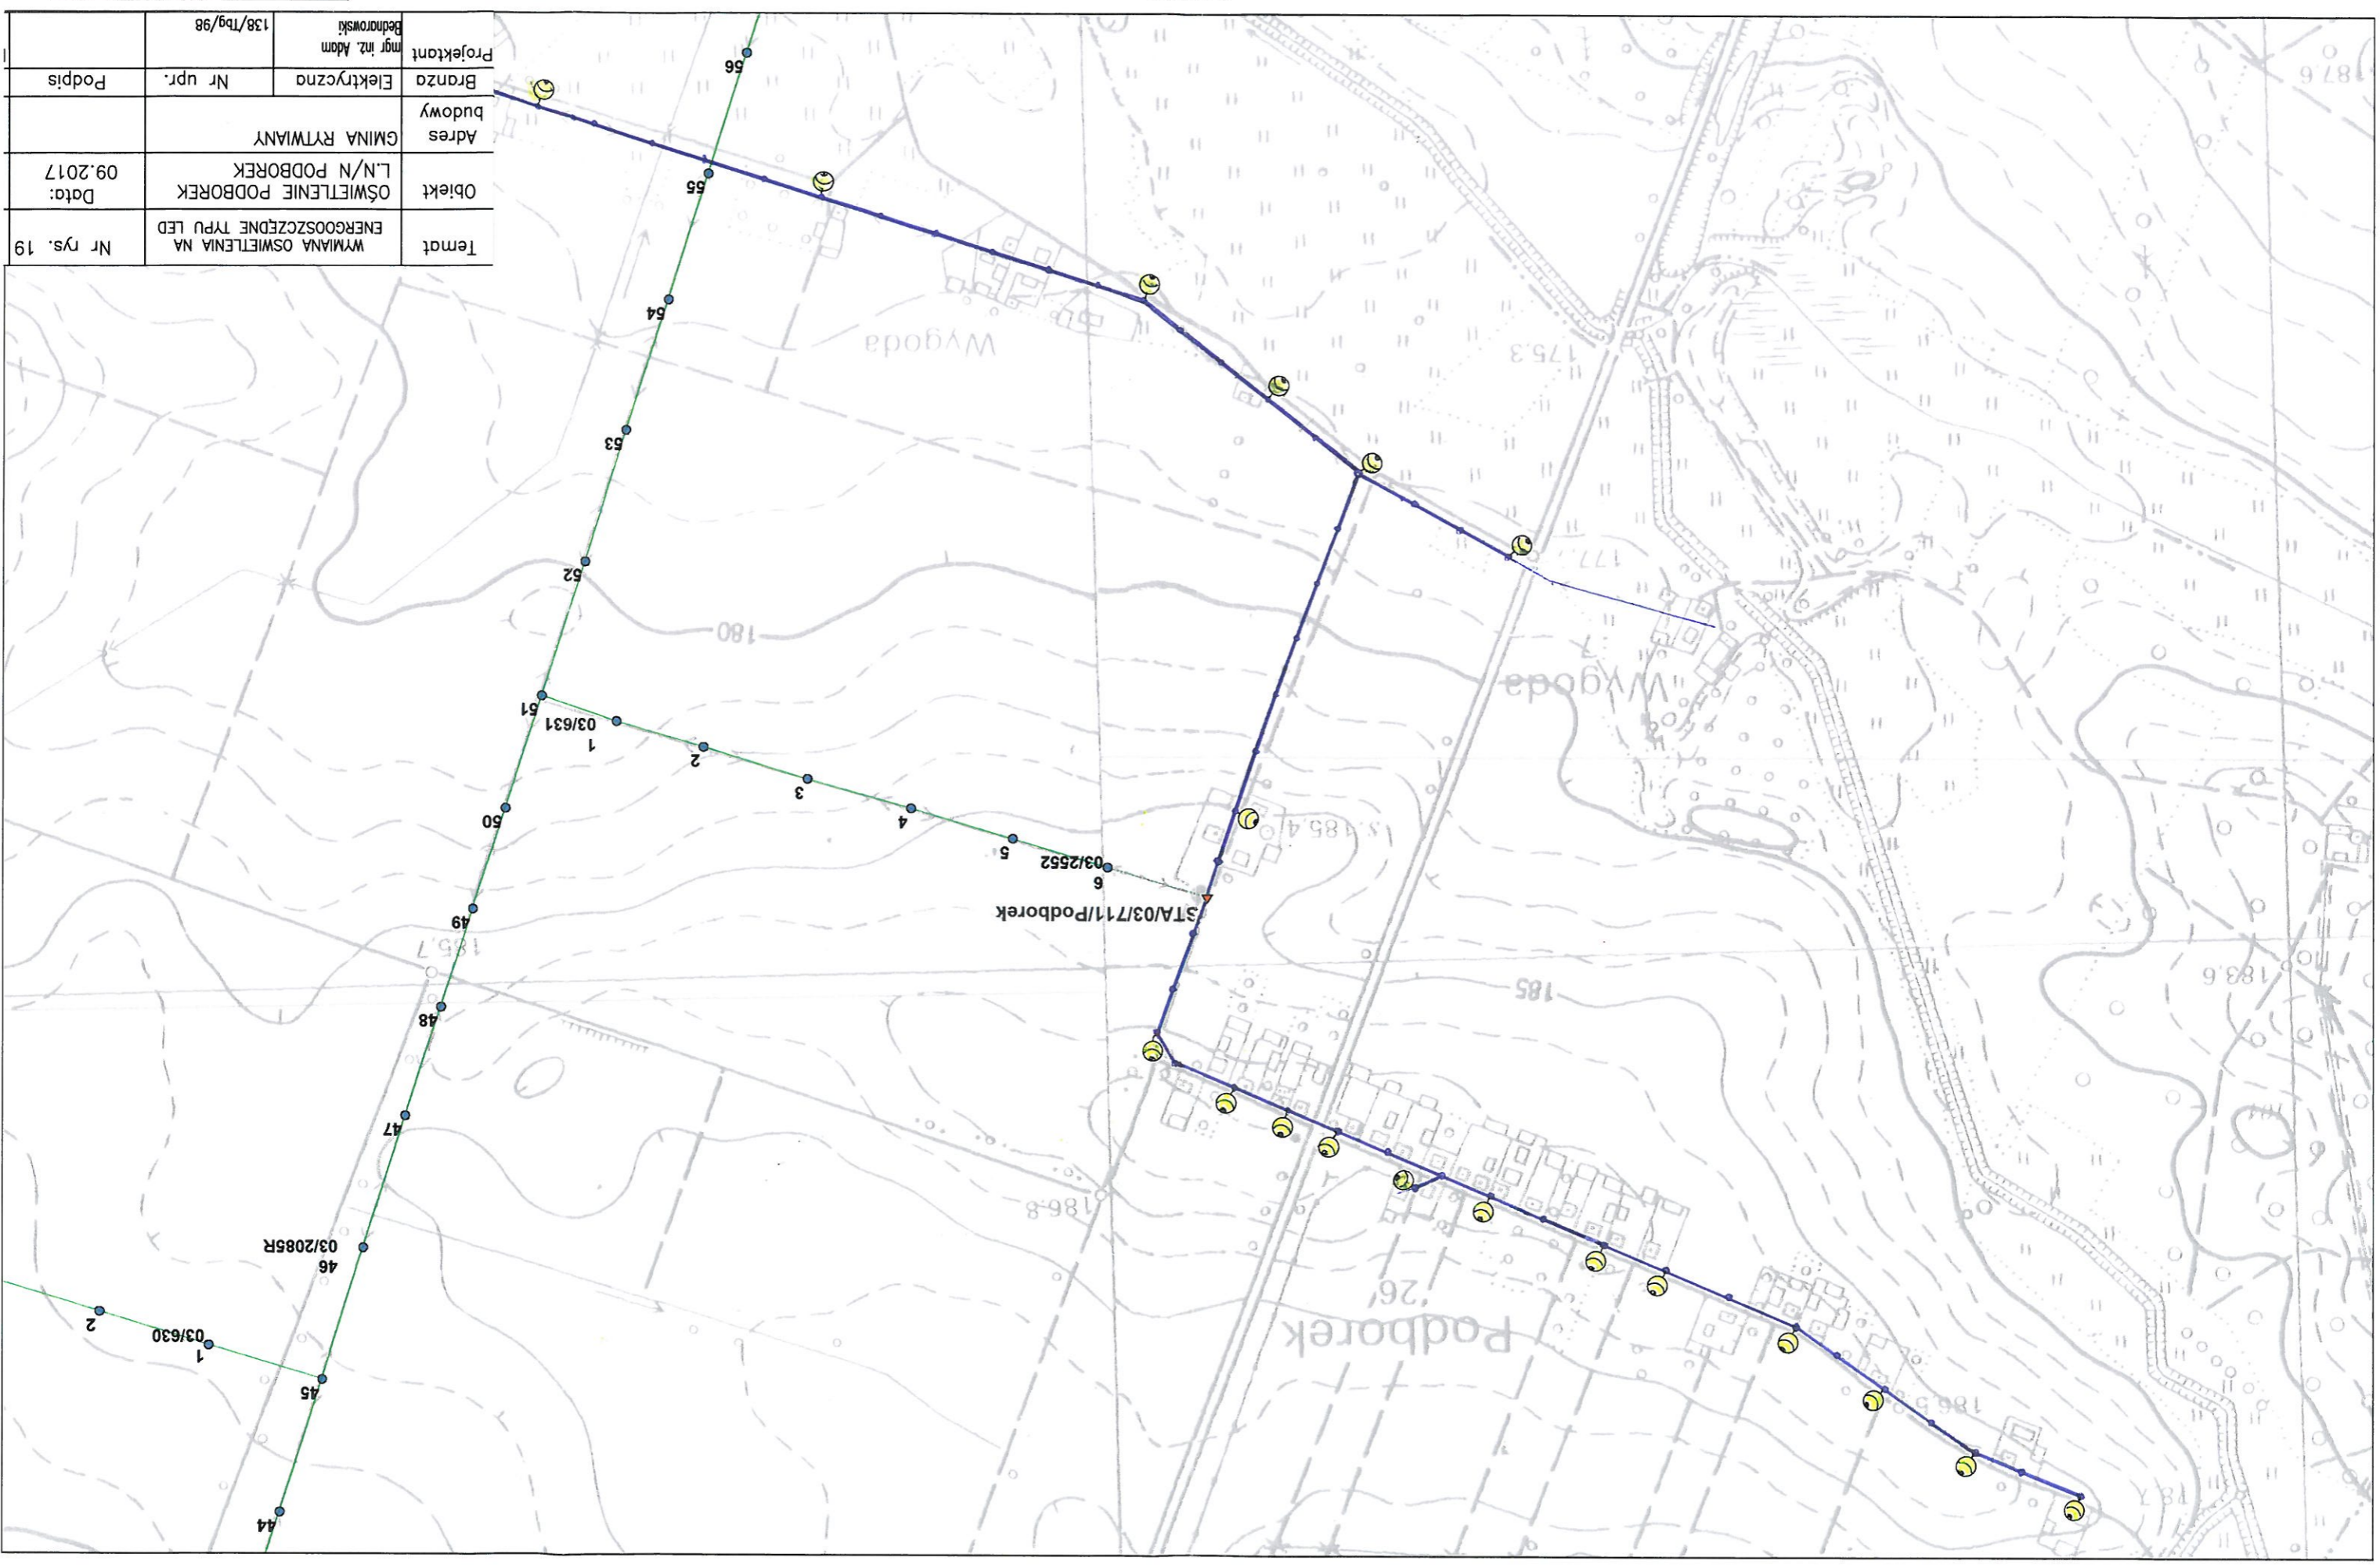

0 50 100 150 200 250 m

1 : 5 000


Temat	WYMIANA OŚWIETLENIA NA ENERGOOSZCZĘDNE TYPU LED	Nr rys. 21
Objekt	OŚWIETLENIE PODKŁODZIE L./N/N PODKŁODZIE 2	Data: 09.2017
Adres budowy	GMINA RYTWIANY	
Branża	Elektryczna	Nr upr. Podpis
Projektant	mgr inż. Adam Bednarski	138/Tbg/98

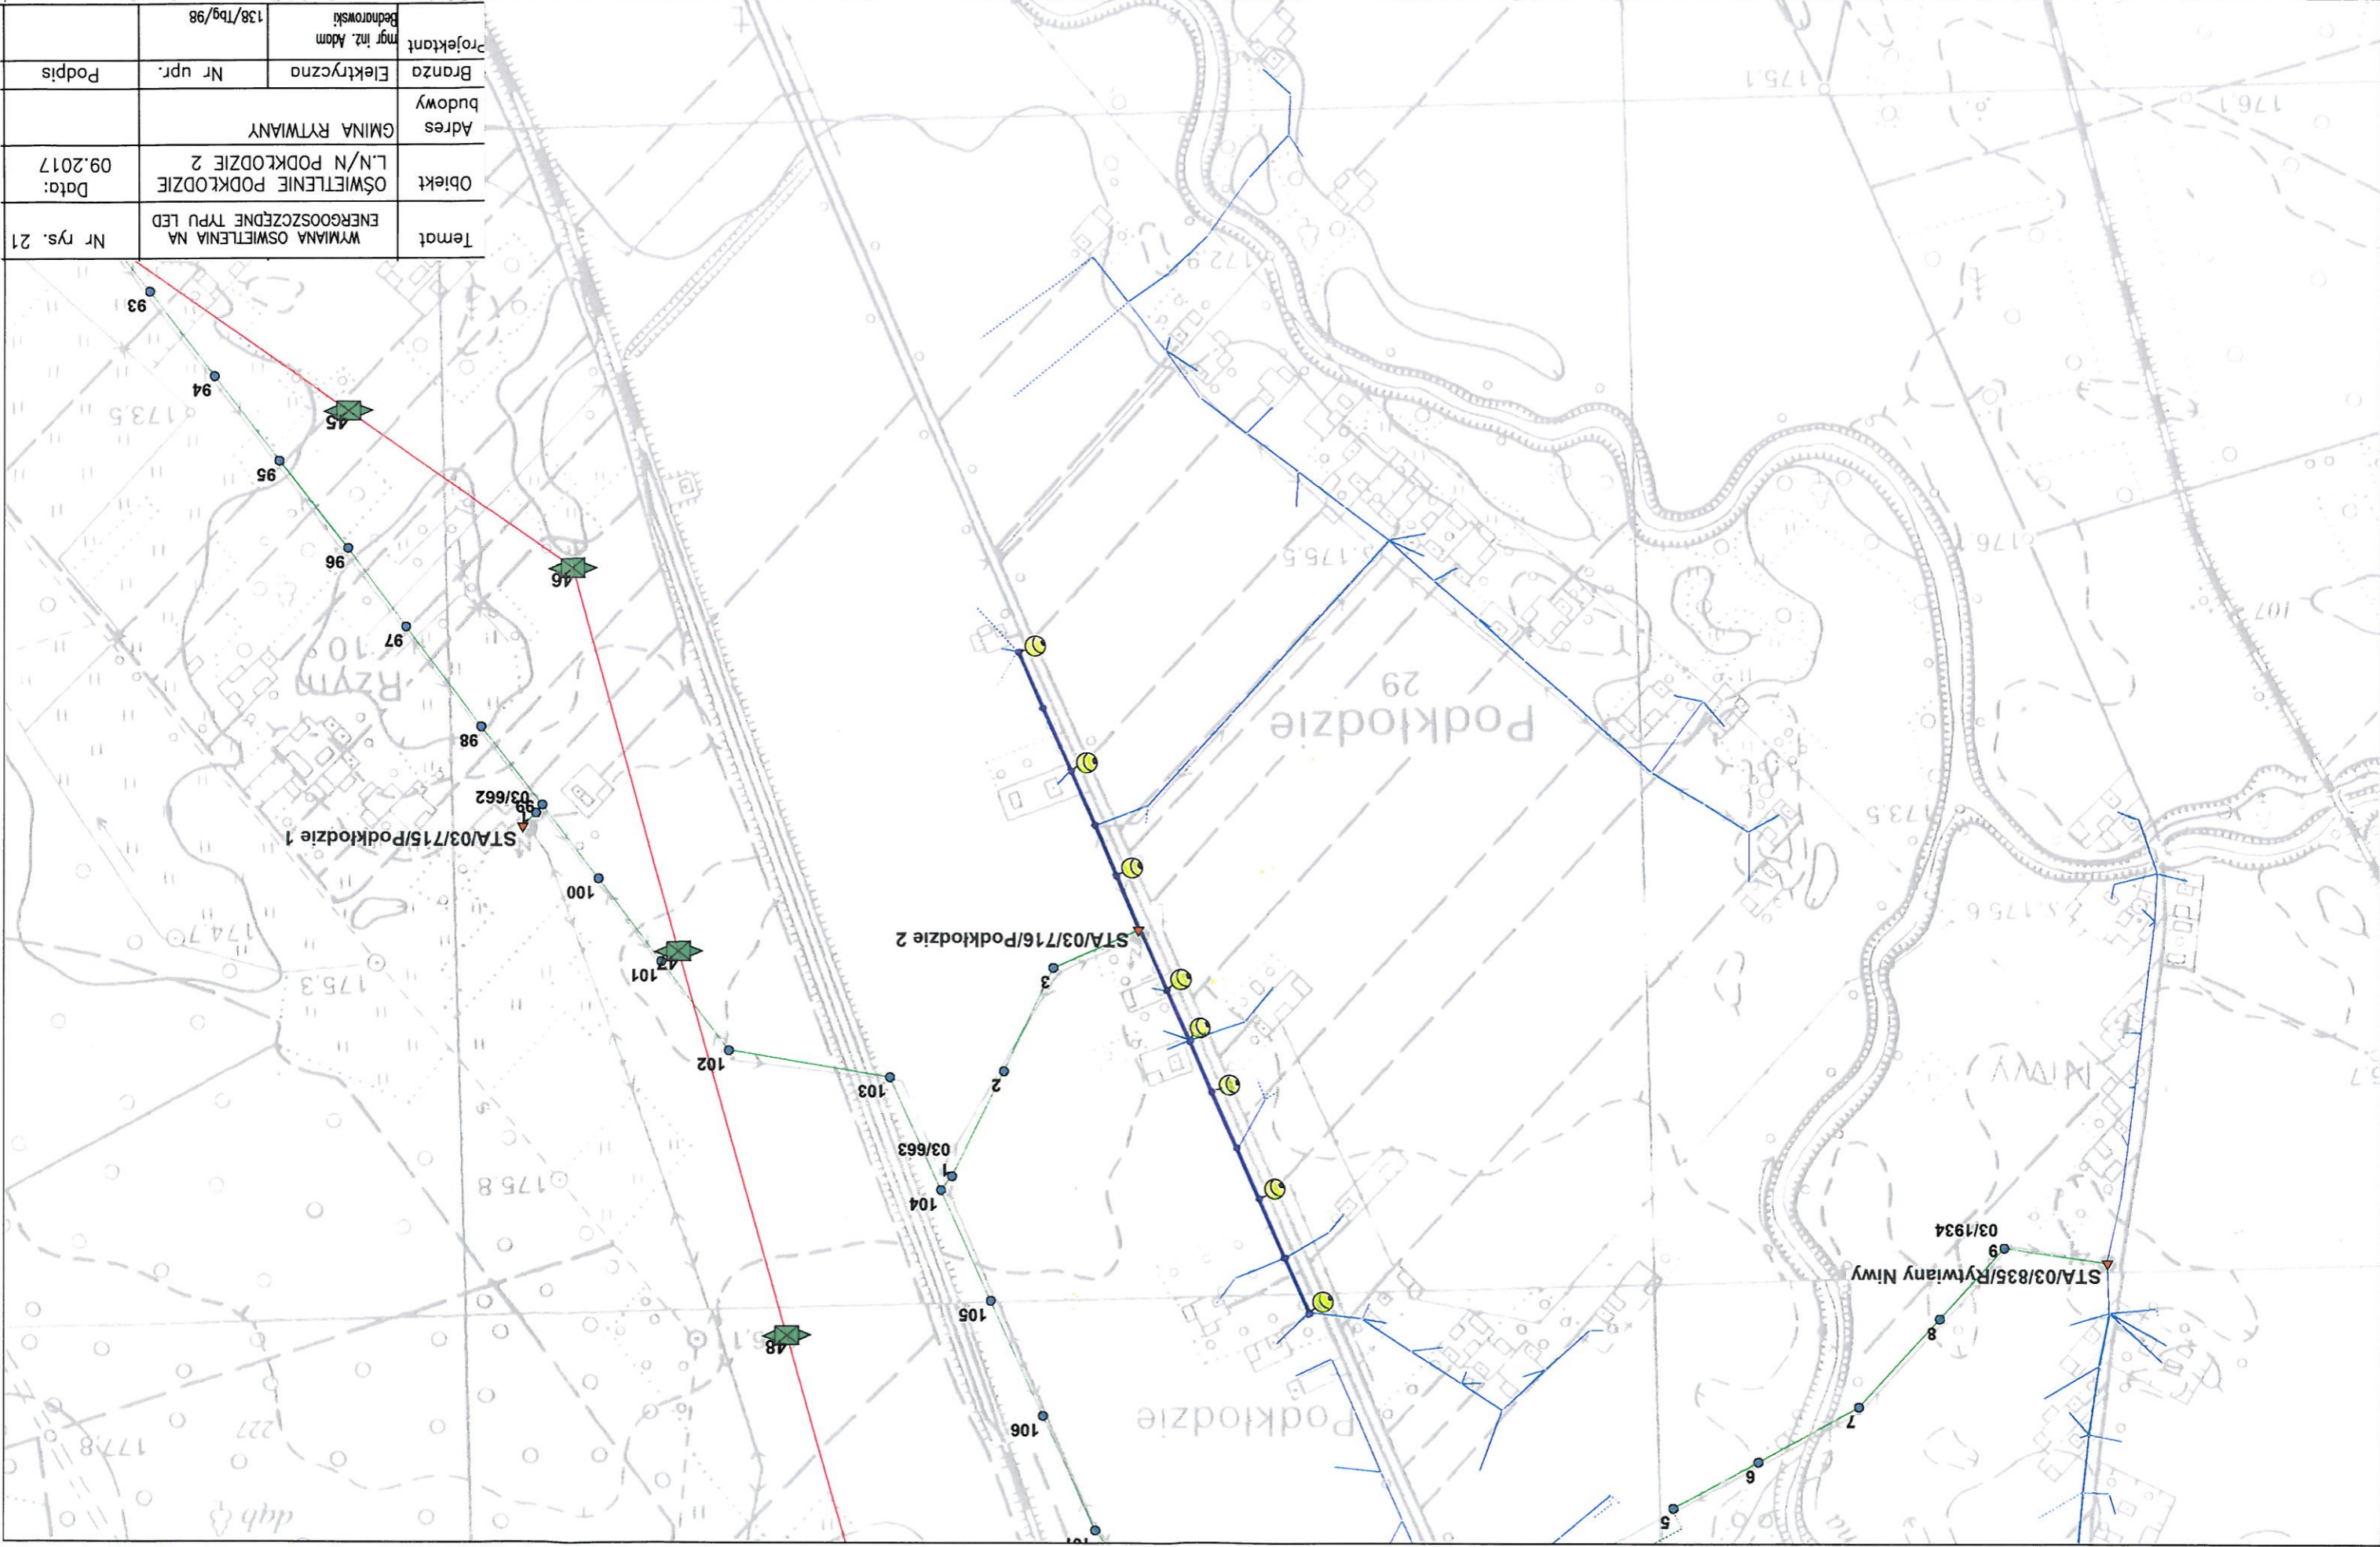


0 50 100 150 200 250 m

1 : 5 000

Temat	WYMIANA OŚWIETLENIA NA ENERGOOSZCZĘDNE TYPU LED	Nr rys. 23
Objekt	OŚWIETLENIE PODKODZIE L/N/N PODKODZIE 3	Data: 09.2017
Adres budowy	GINIA RYTWIANY	
Branża	Elektryczna	Nr upr. Podpis
Projektant	mgr inż. Adam Bednarowski	138/Tbg/98

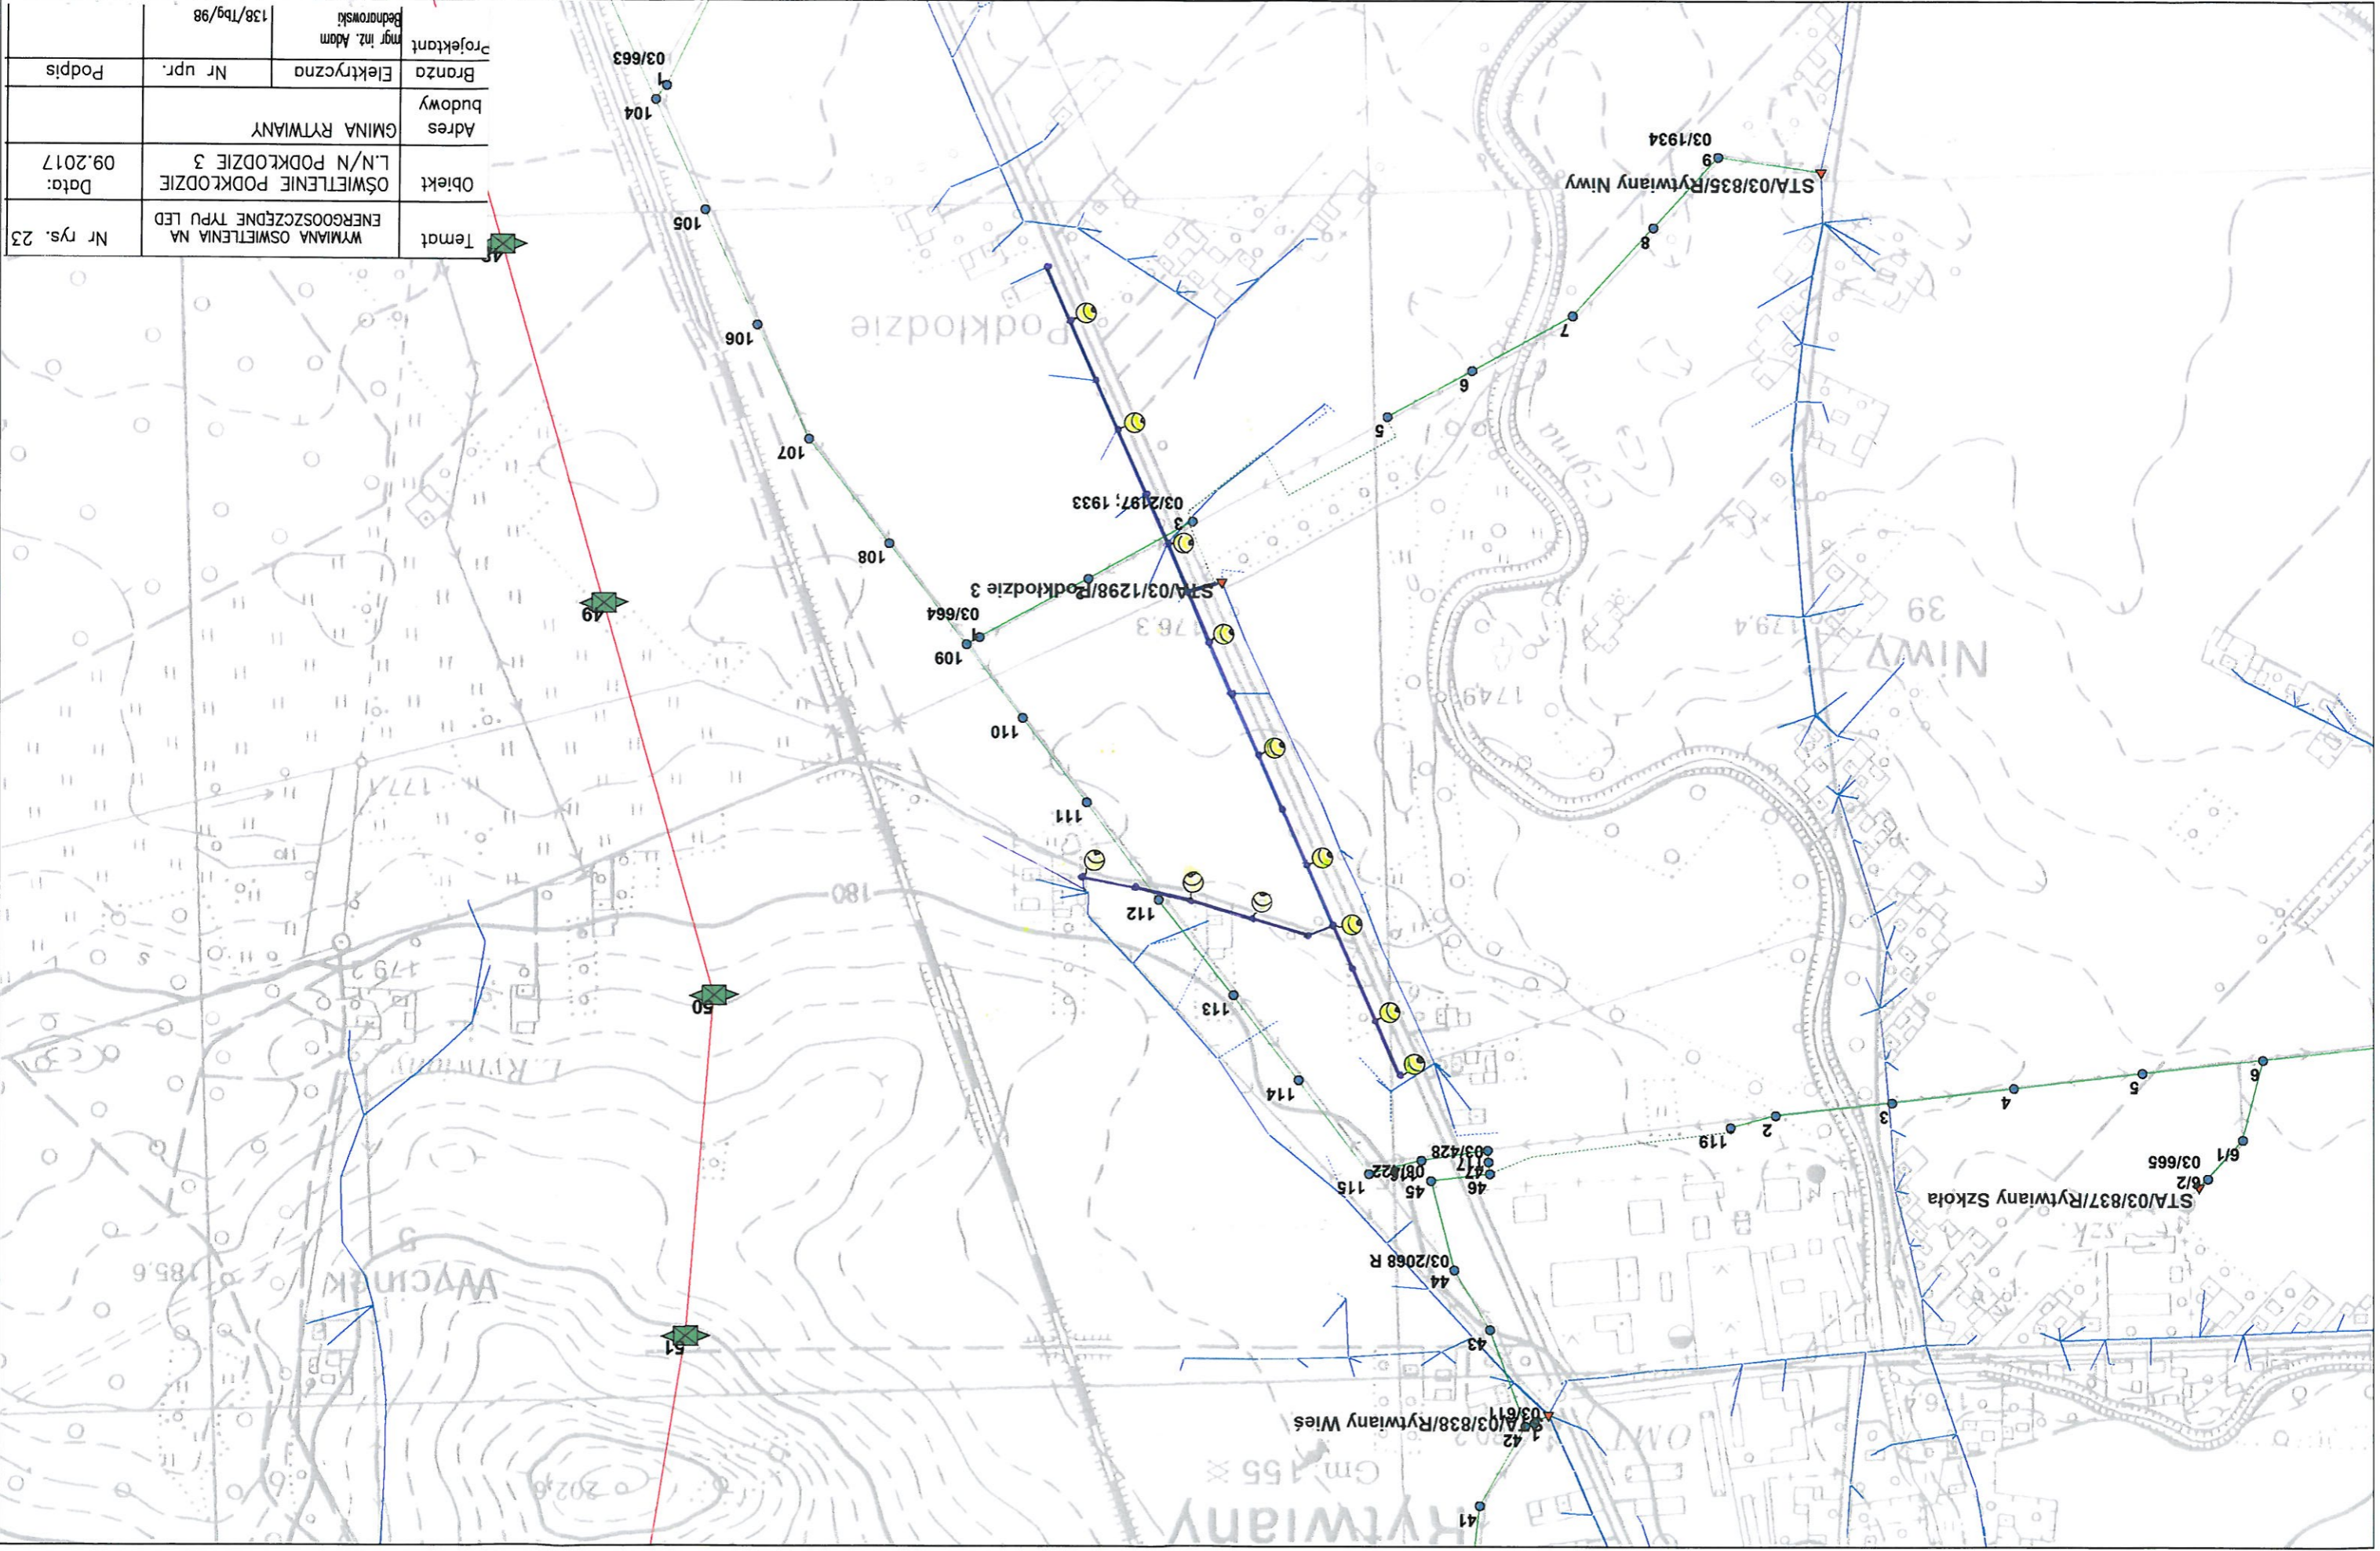


Projektant	mgr inż. Adam Bednarowski	
Branża	Elektryczna	Nr upr.
Podpis		
Adres budowy	GMINA RYTWIANY	
Objekt	OŚWIETLENIE RUDA L/N/N RUDA 2	
Data:	09.2017	
Temat	WYMIANA OŚWIETLENIA NA ENERGOOSZCZĘDNE TYPU LED	
Nr rys.	27	

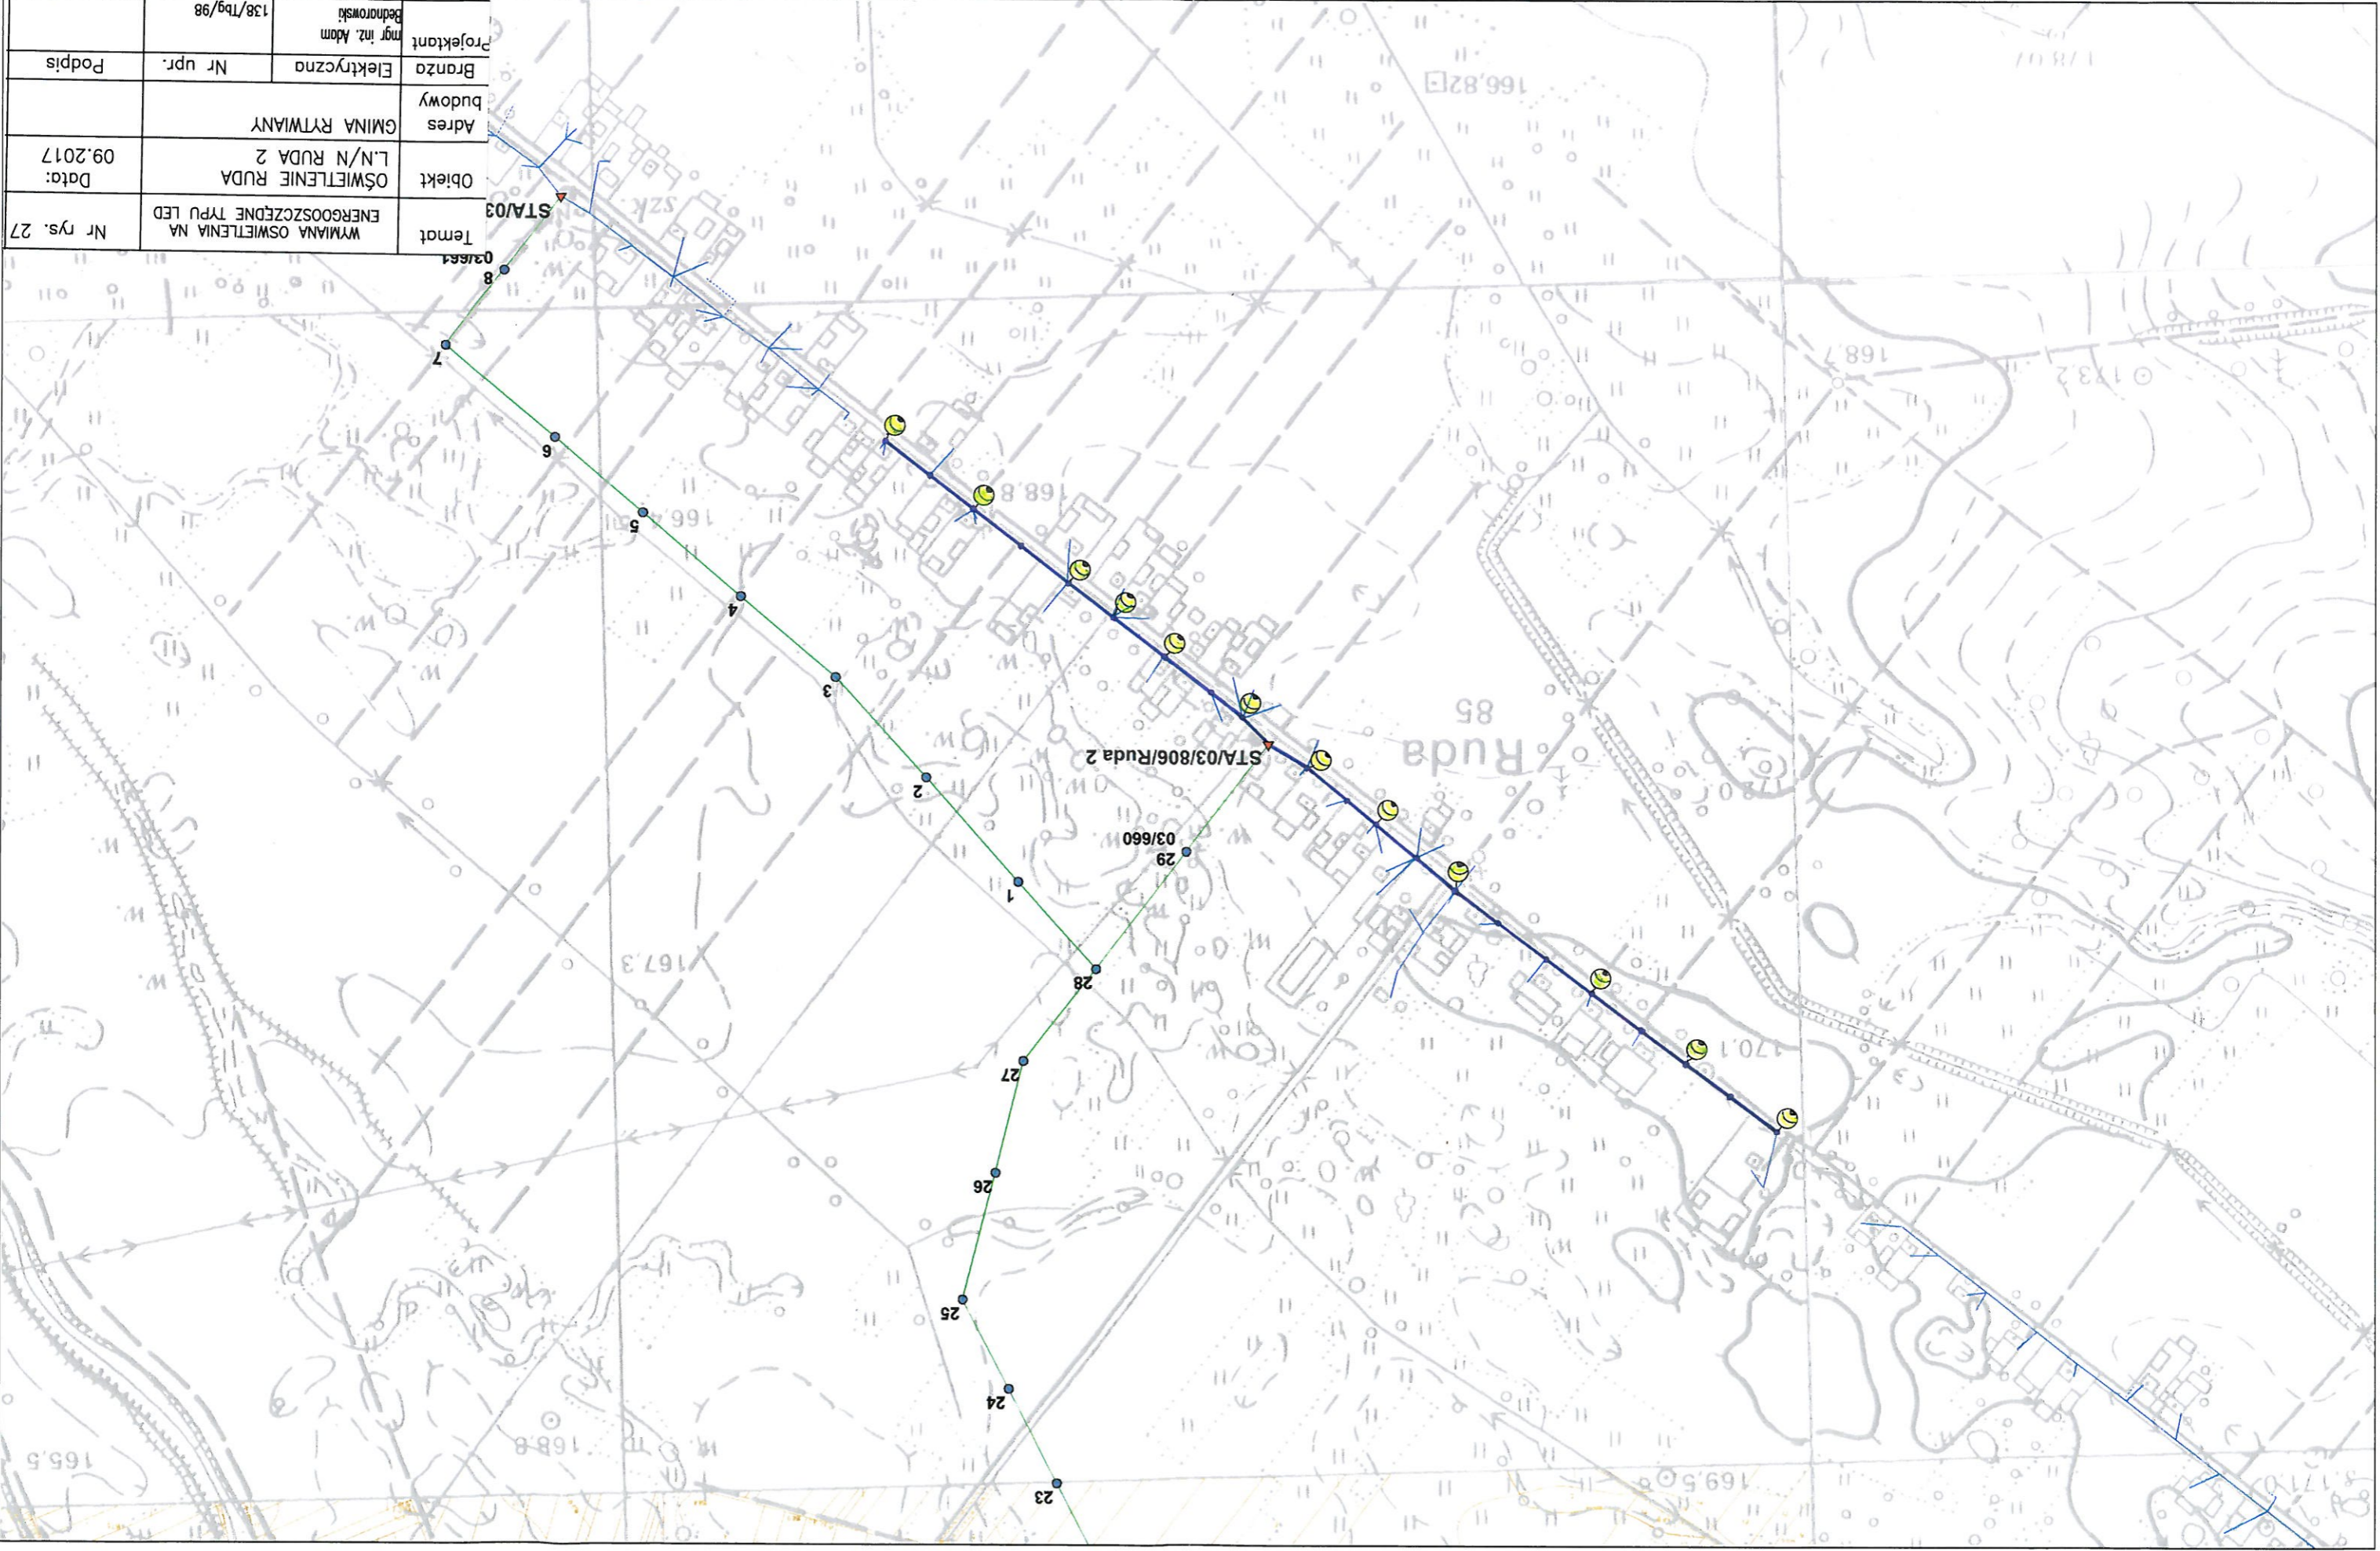

0 50 100 150 200 250 m

1 : 5 000

Temat	WYMIANA OŚWIETLENIA NA ENERGOOSZCZĘDNE TYPU LED		Nr rys. 29
Objekt	OŚWIETLENIE RUDA L/N/N RUDA 3		Data: 09.2017
Adres budowy	GMINA RYTWIANY		
Branża	Elektryczna	Nr upr.	Podpis
Projektant	mgr inż. Adam Bednarski		138/Tbg/98

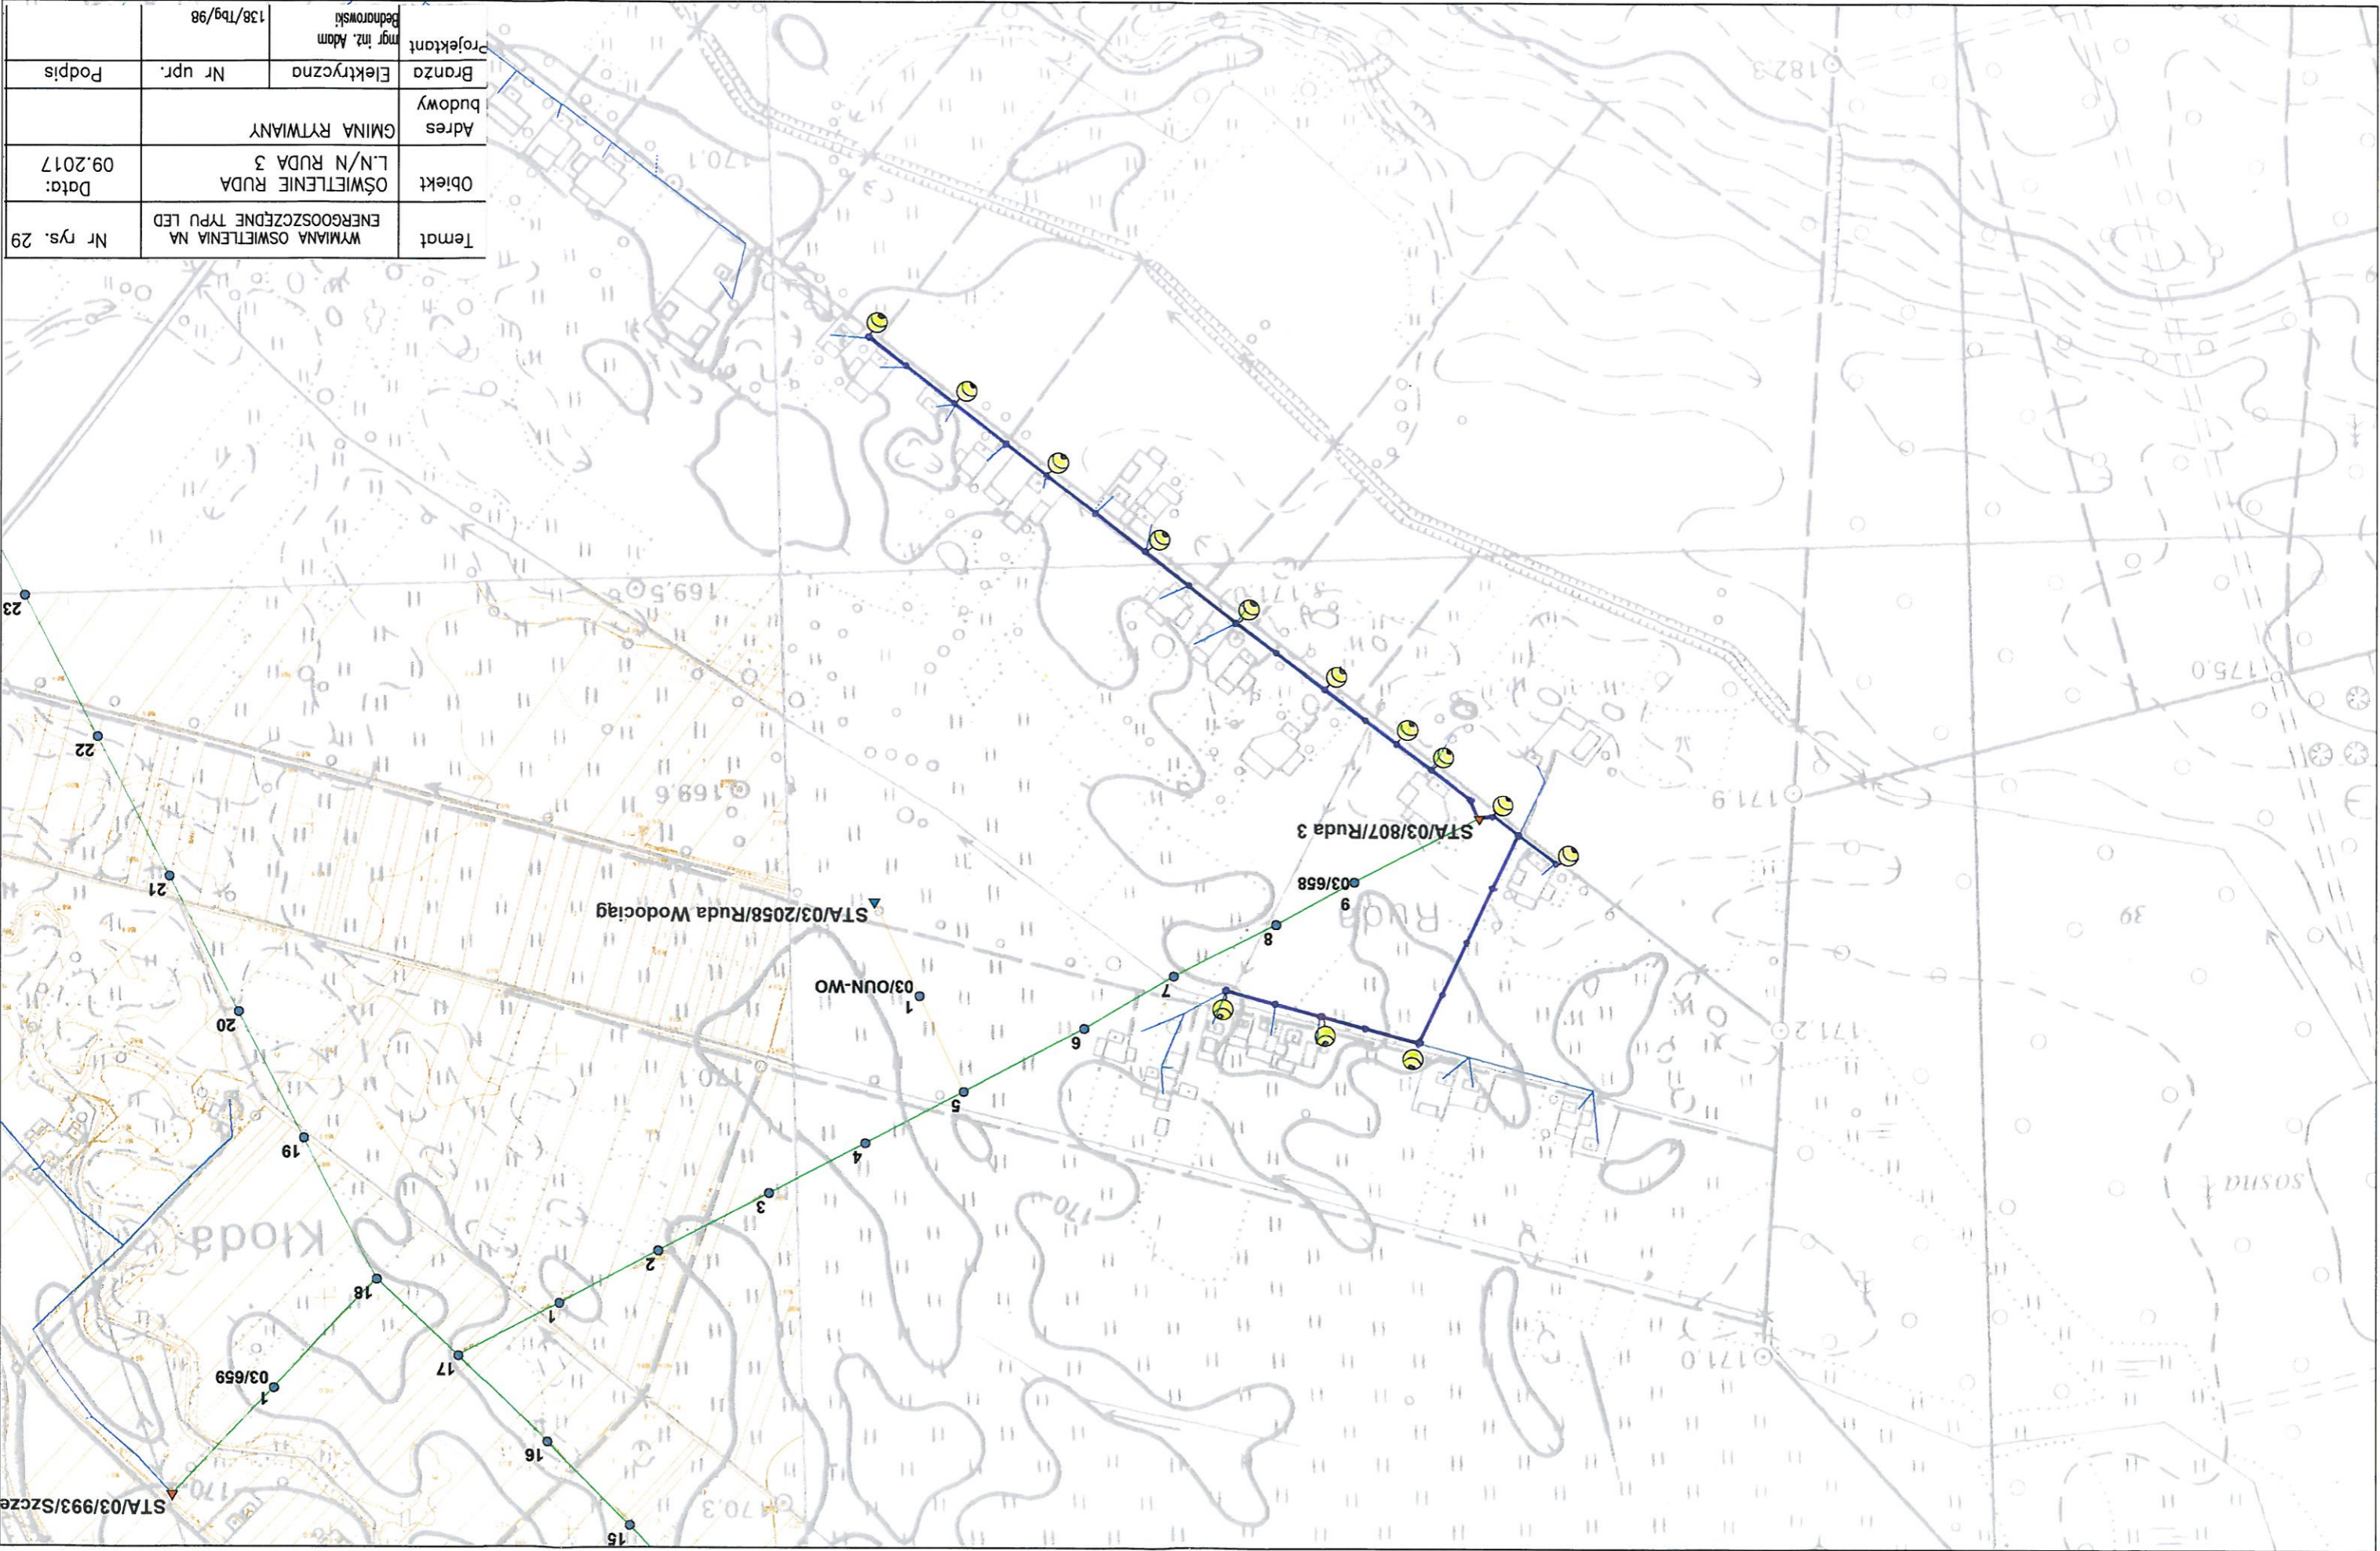

0 50 100 150 200 250 m

1 : 5 000

Temat	WYMIANA OŚWIETLENIA NA ENERGOOSZCZĘDNE TYPU LED		Nr rys. 31
Objekt	OŚWIETLENIE RYTWIANY L/N/N RYTWIANY 2		Data: 09.2017
Adres budowy	GMINA RYTWIANY		
Branża	Elektryczna	Nr upr.	Podpis
Projektant	mgr inż. Adam Bednarski		138/Tbg/98

