



Projektant mgr inż. Adam Bednrowski	Elektryczna	GMINA RYTWIANY
	Brzoza	
Nr upr.		Objekt OSWIETLENIE RYTWIANY L.N/N RYTWIANY 1
Podpis		
Nr rys. 33		Temat WYMIANA OSWIETLENIA NA ENERGOOSZCZEDNE TYPU LED
Data: 09.2017		

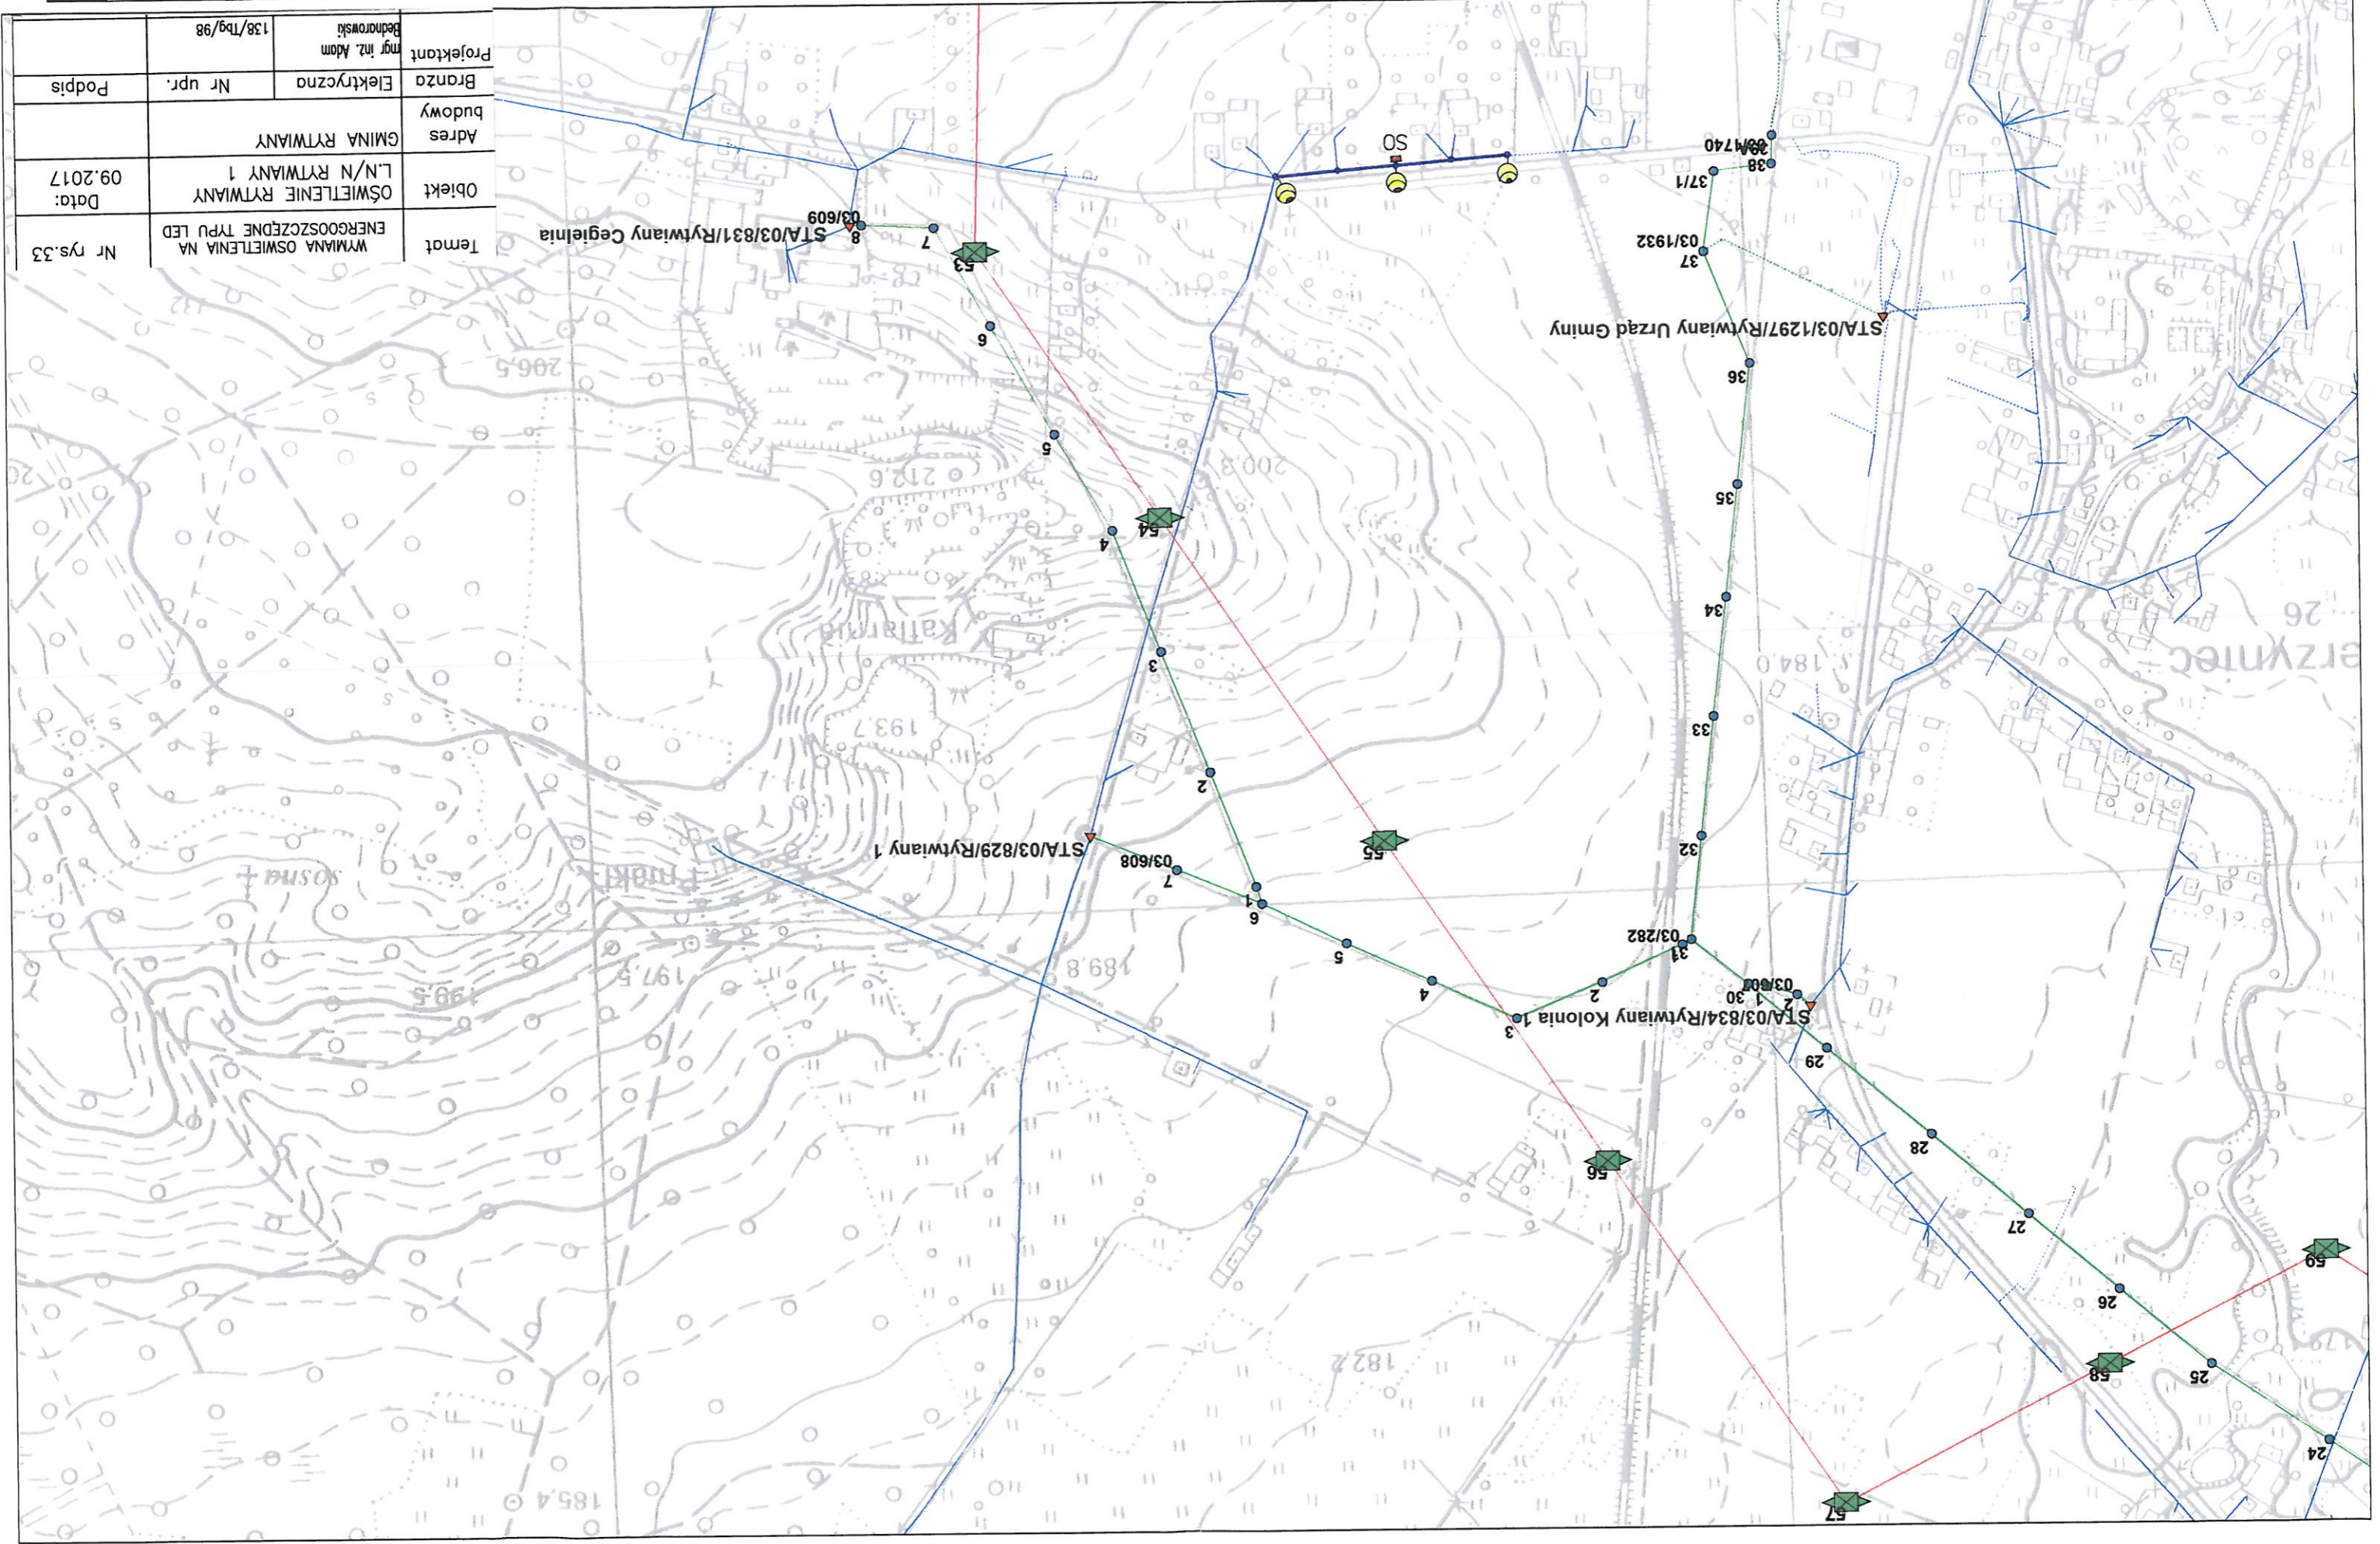


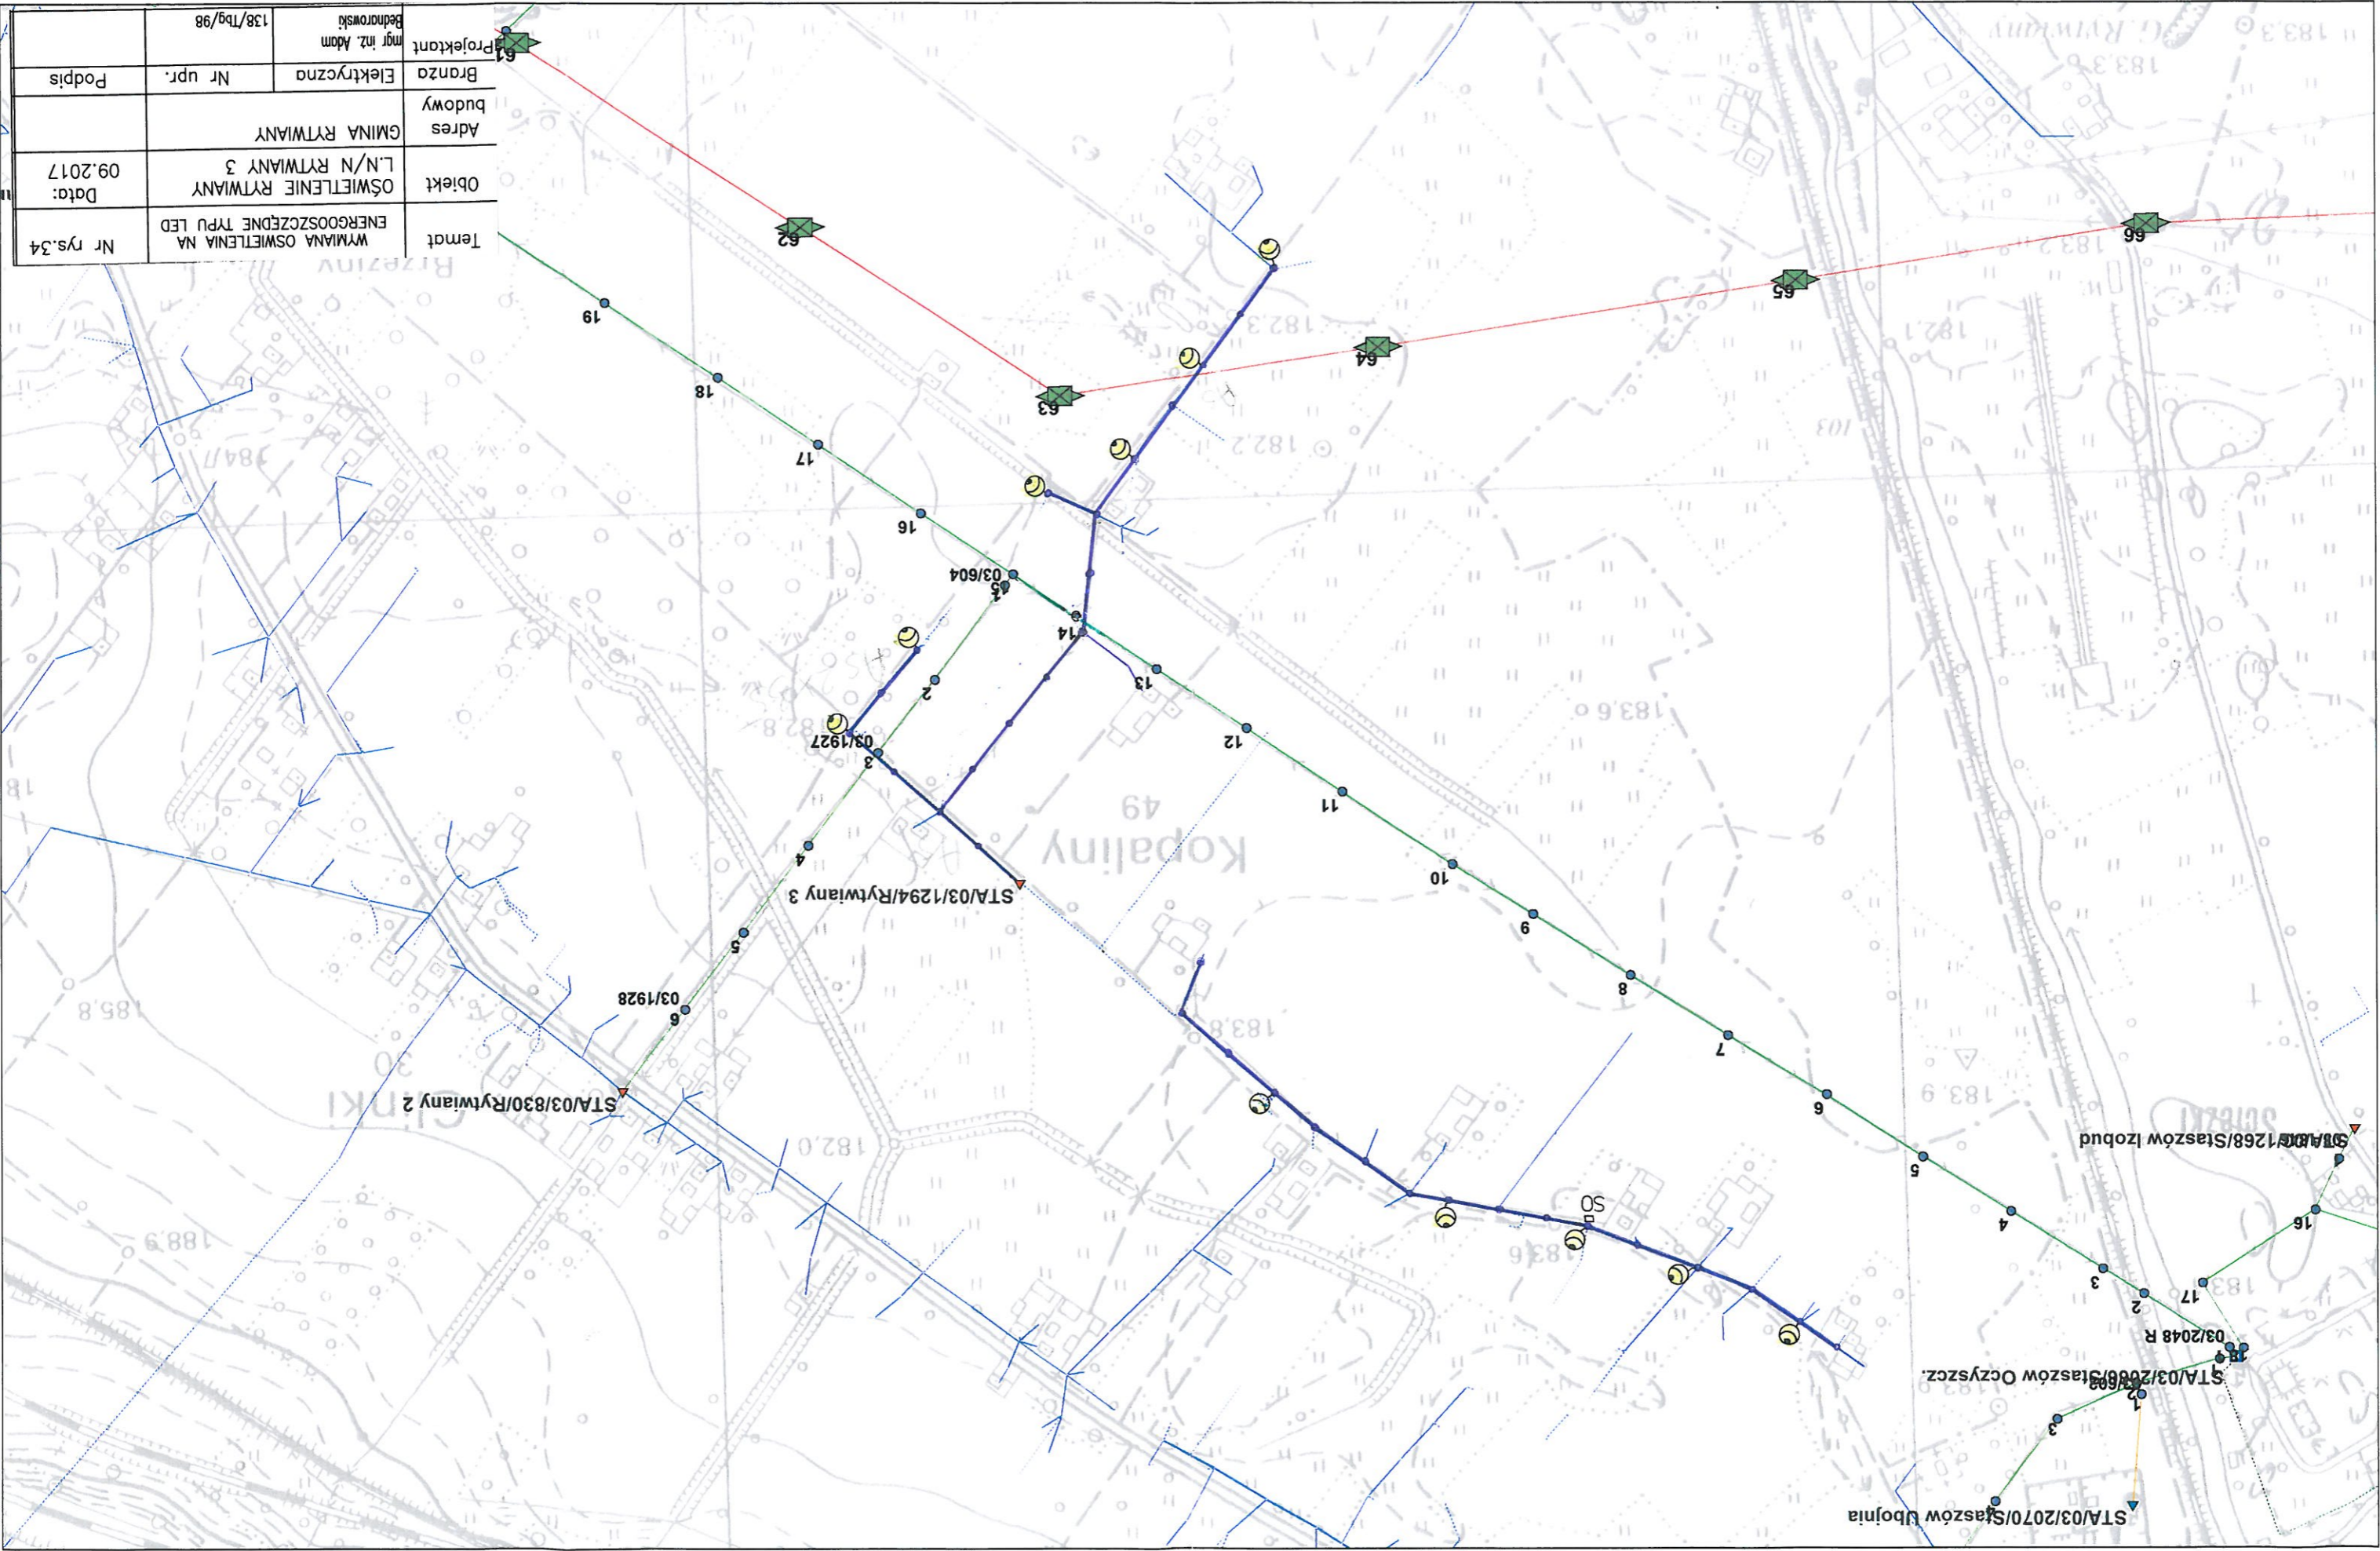


0 50 100 150 200 250 m

1 : 5 000

Projektant mgr inż. Adam Bednarski	Elektryczna	138/Tbg/98
Branża	Elektryczna	Nr upr.
Podpis		
Adres budowy	GMINA RYTWIANY	
Objekt	OŚWIETLENIE RYTWIANY L/N/N RYTWIANY CEGIELNIA	
Data:	09.2017	
Temat	WYMIANA OŚWIETLENIA NA ENERGOOSZCZĘDNE TYPU LED	
Nr rys.36		

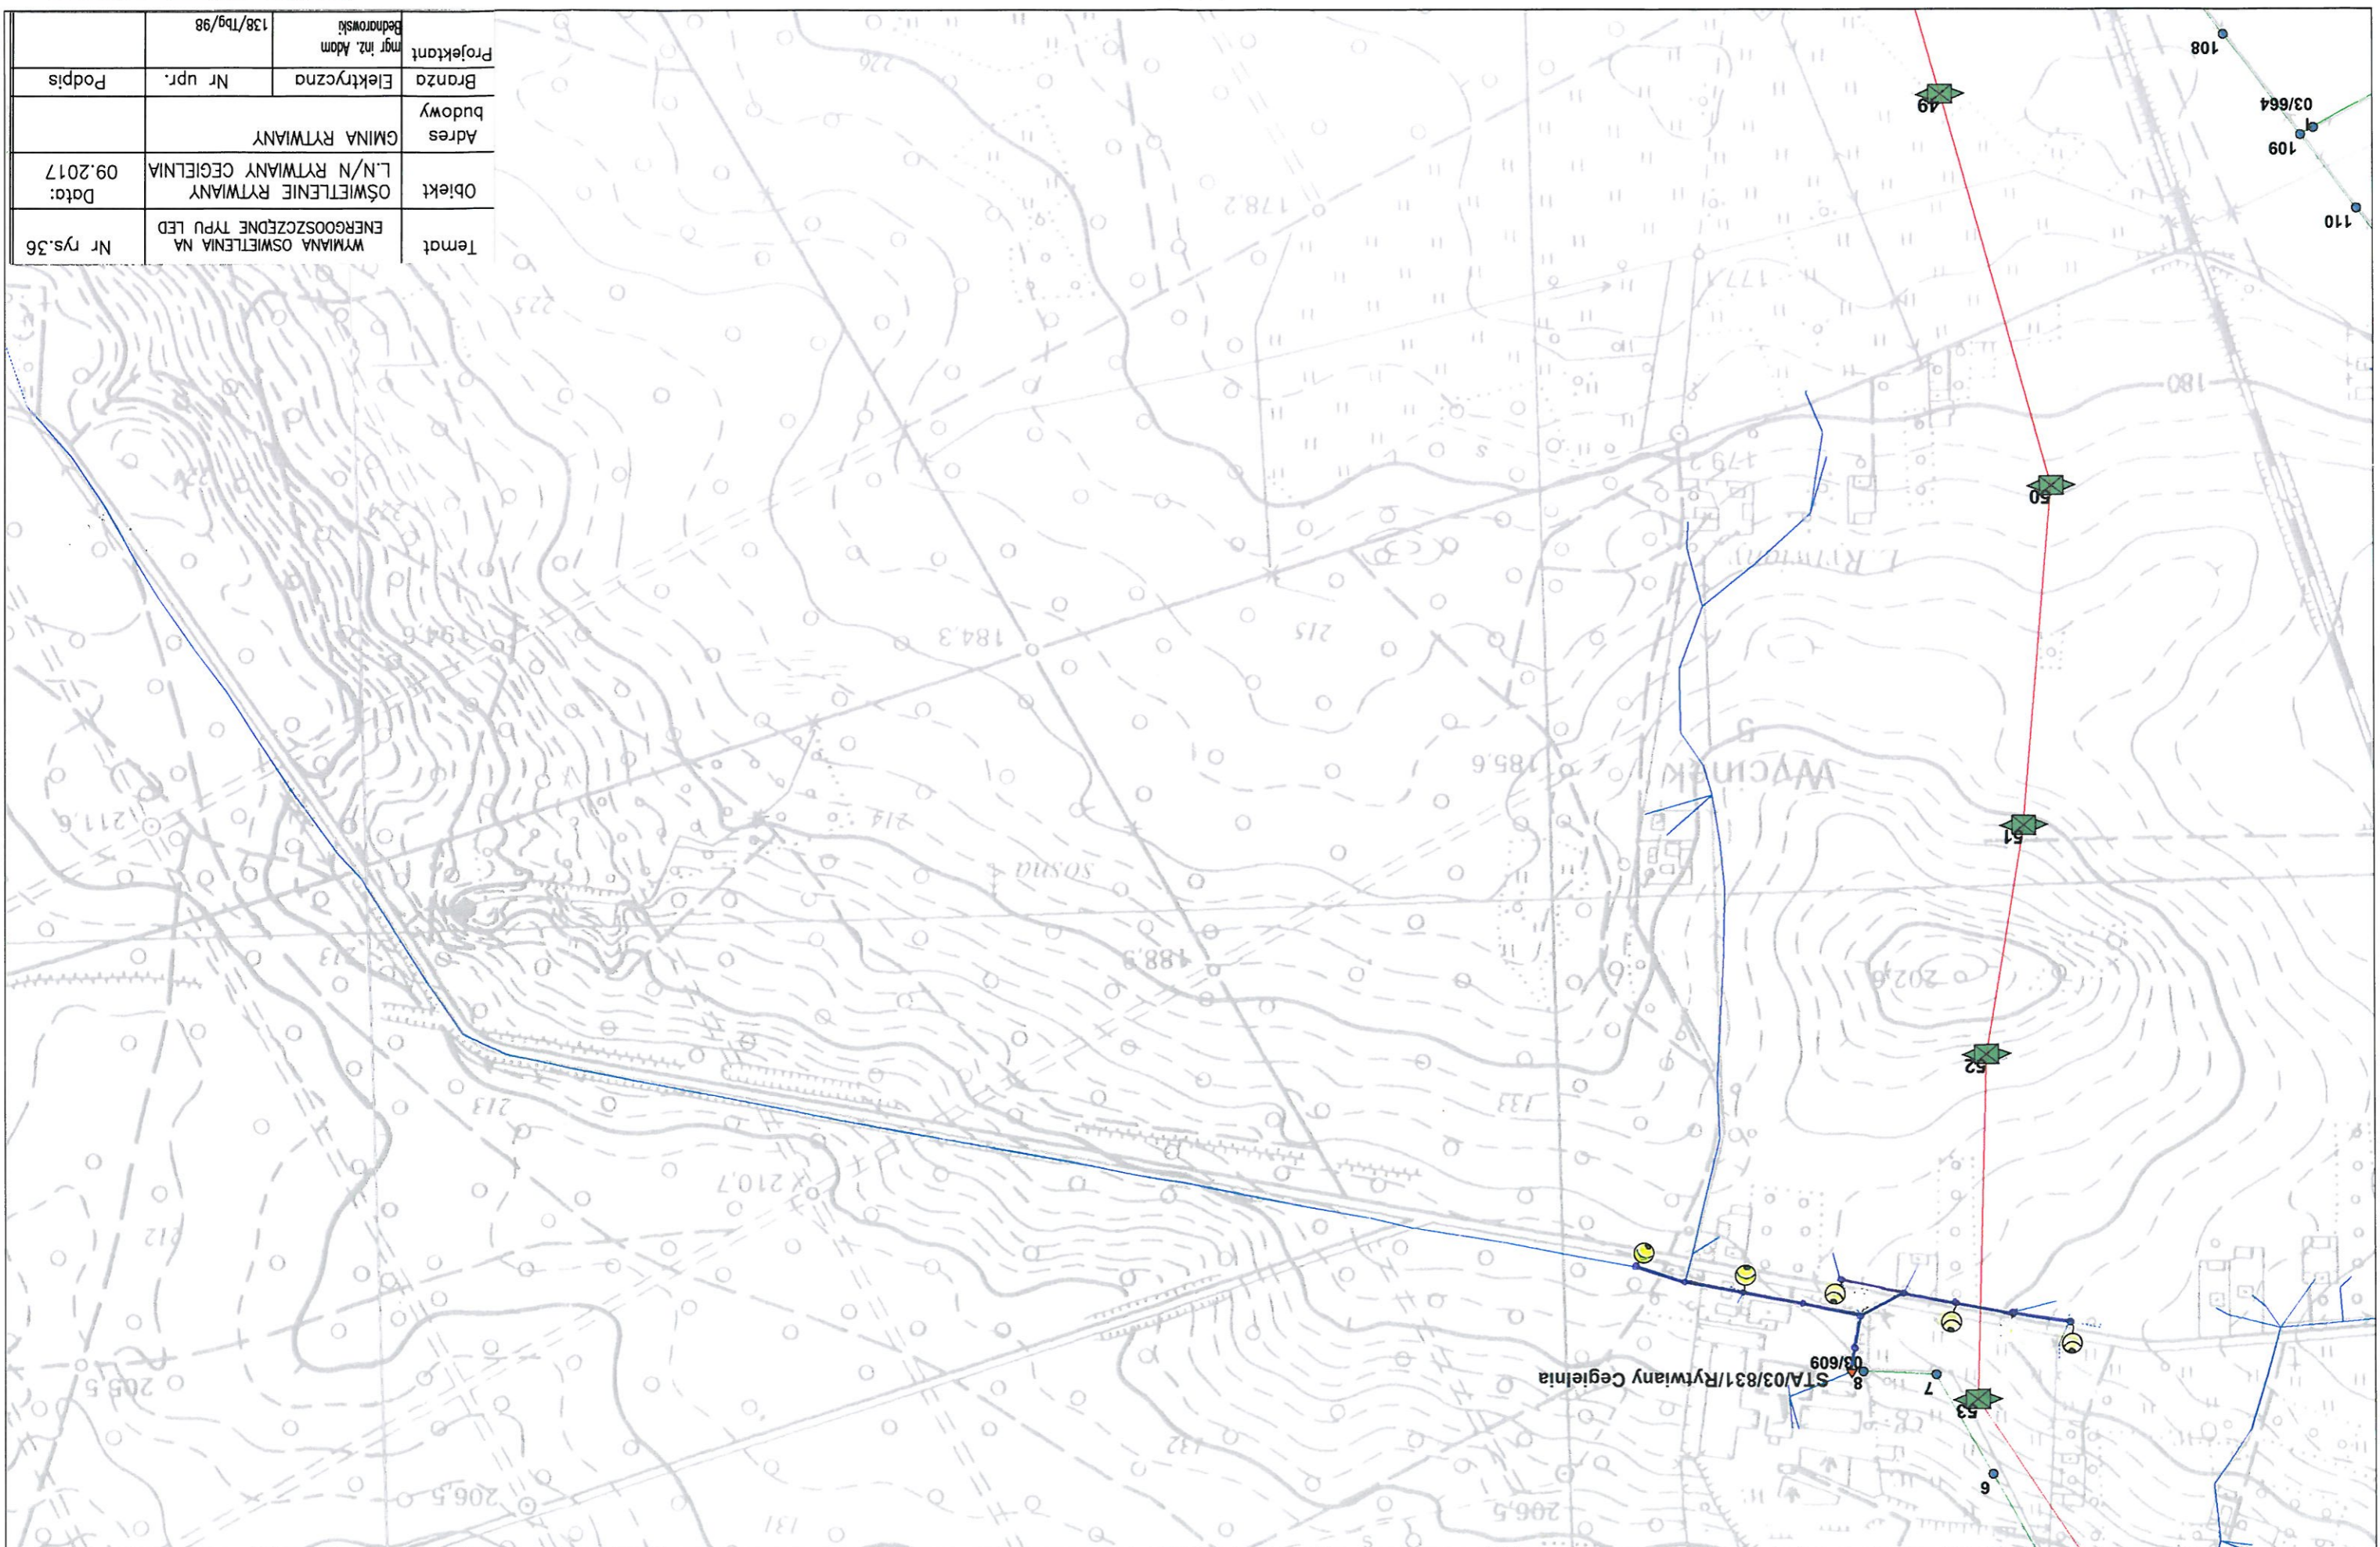


Temat	WYMIANA OŚWIETLENIA NA ENERGOOSZCZĘDNE TYPU LED	Nr rys. 38
Objekt	OŚWIETLENIE RYTWIANY L/N RYTWIANY GROBLA	Data: 09.2017
Adres budowy	GMINA RYTWIANY	
Branża	Elektryczna	Nr upr. Podpis
Projektant	mgr inż. Adam Bednarski	138/Tbg/98

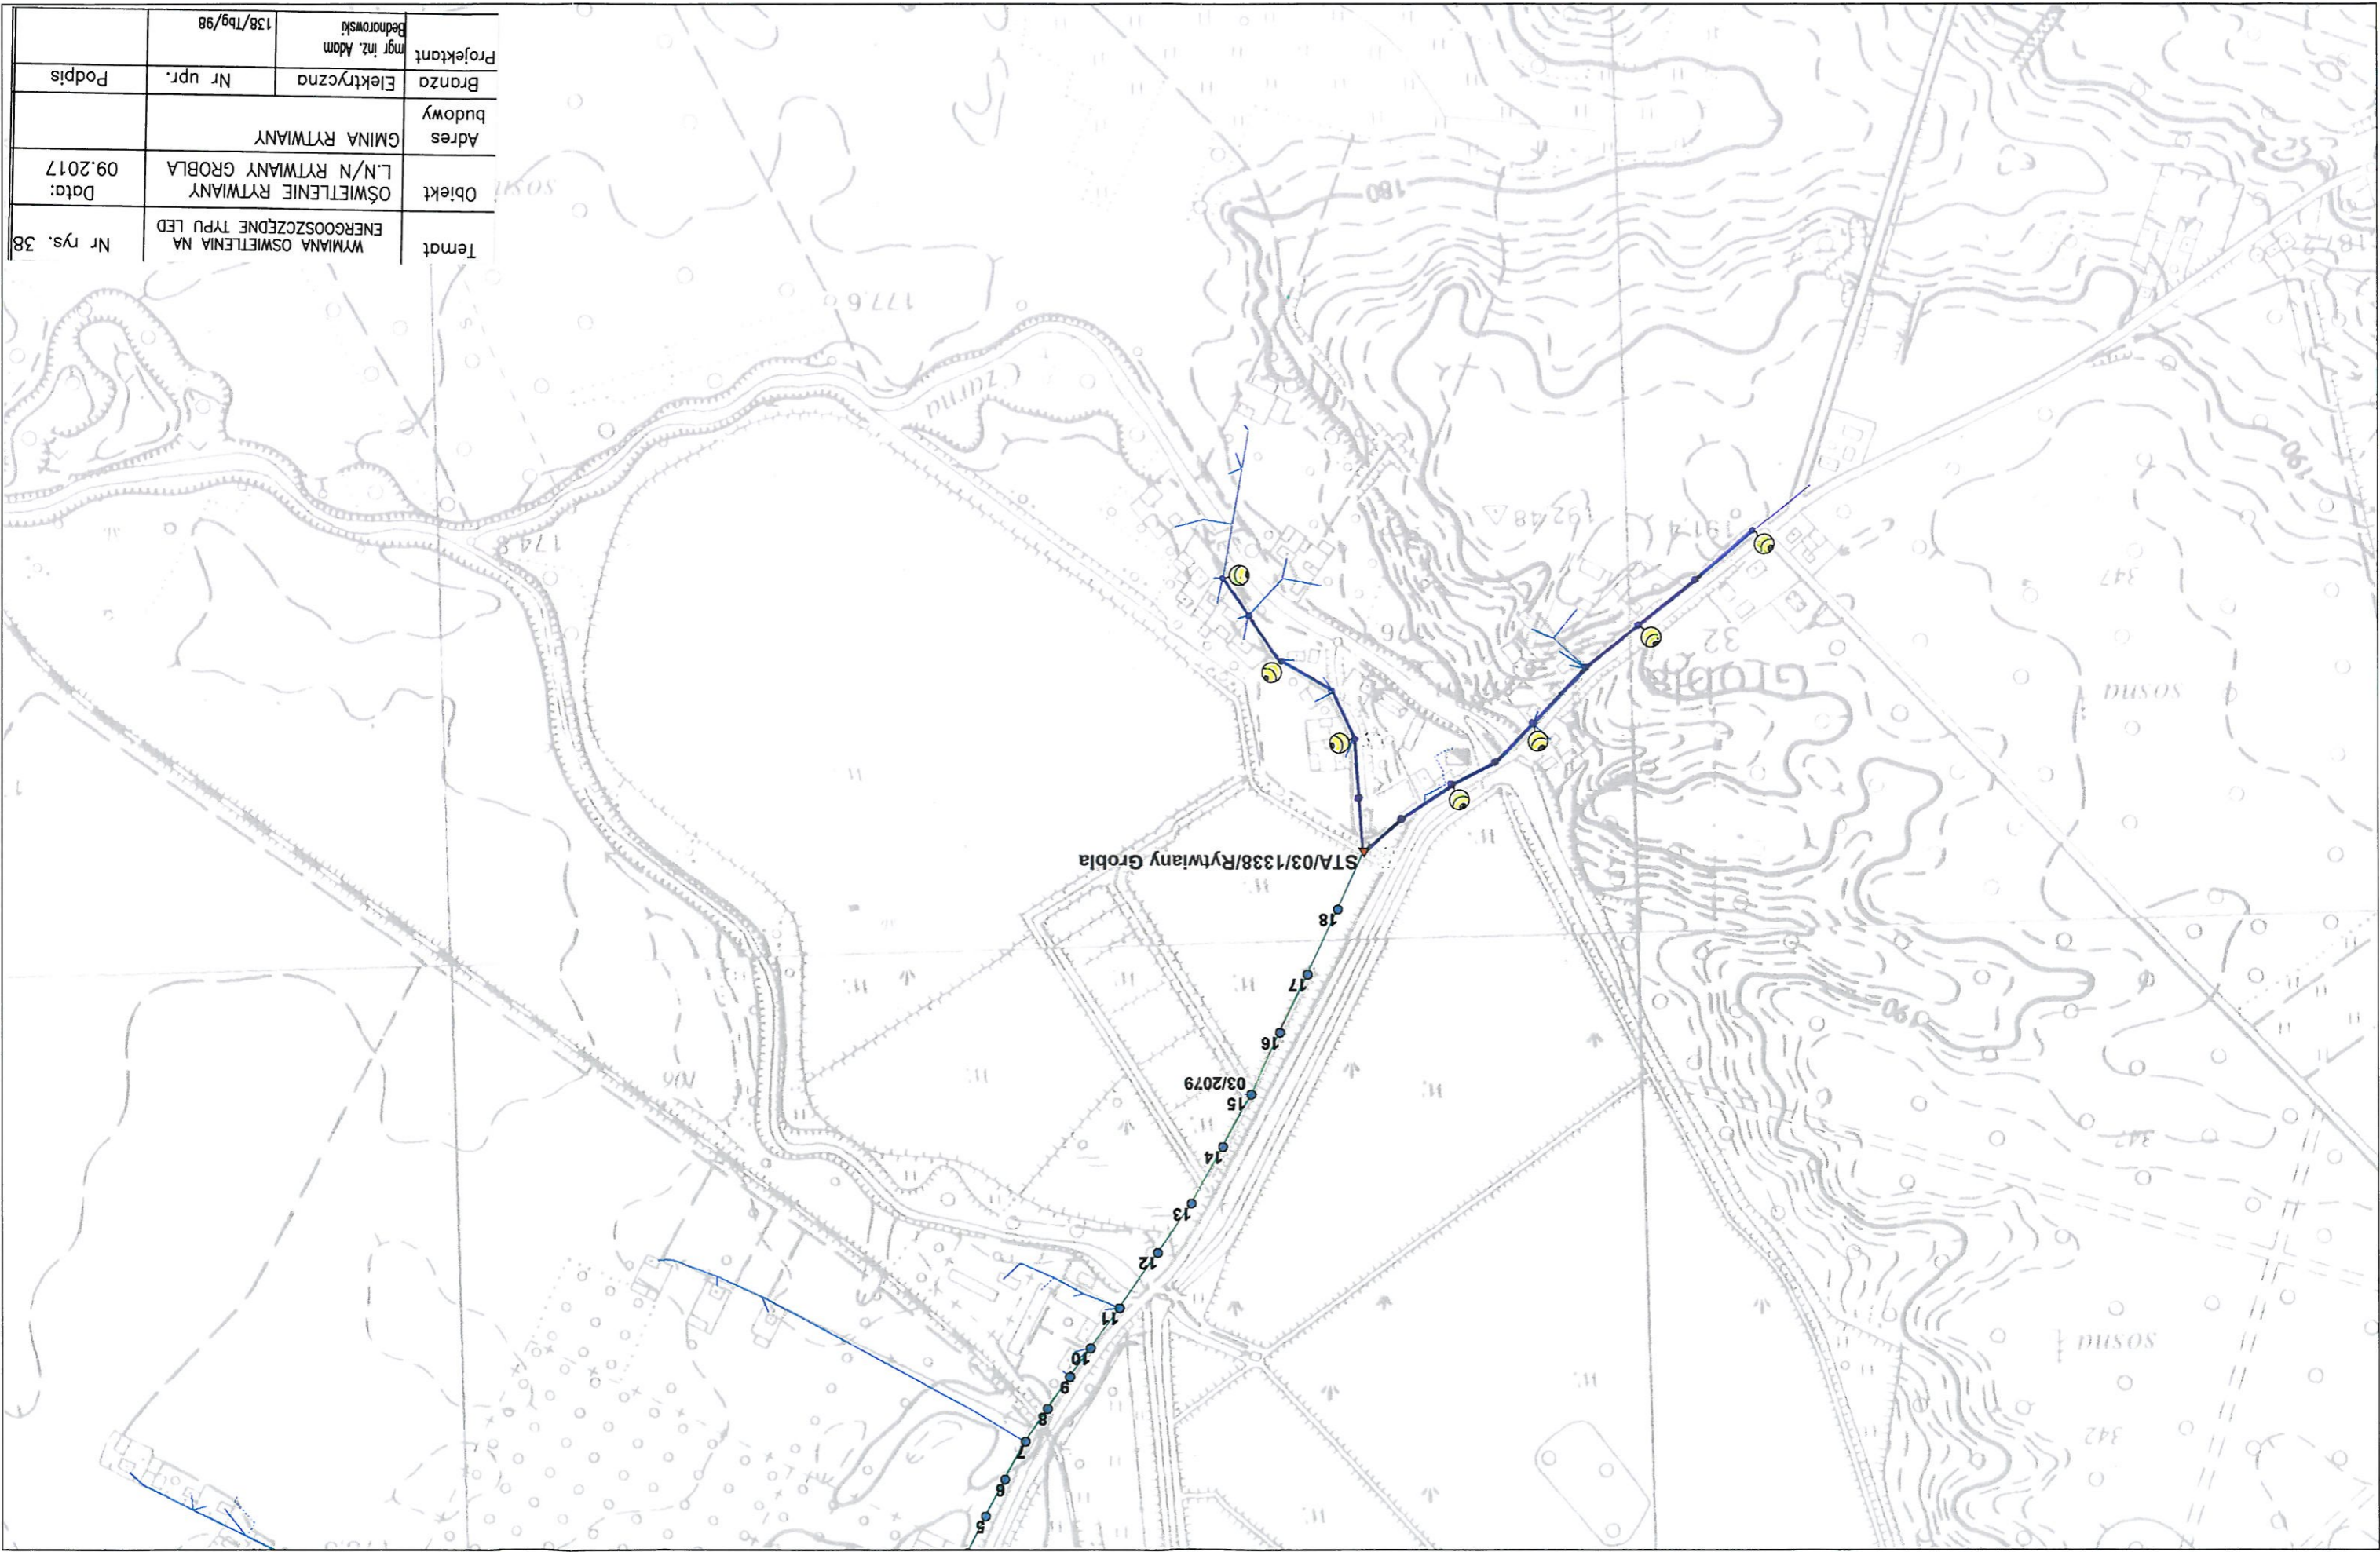

0 50 100 150 200 250 m

1 : 5 000

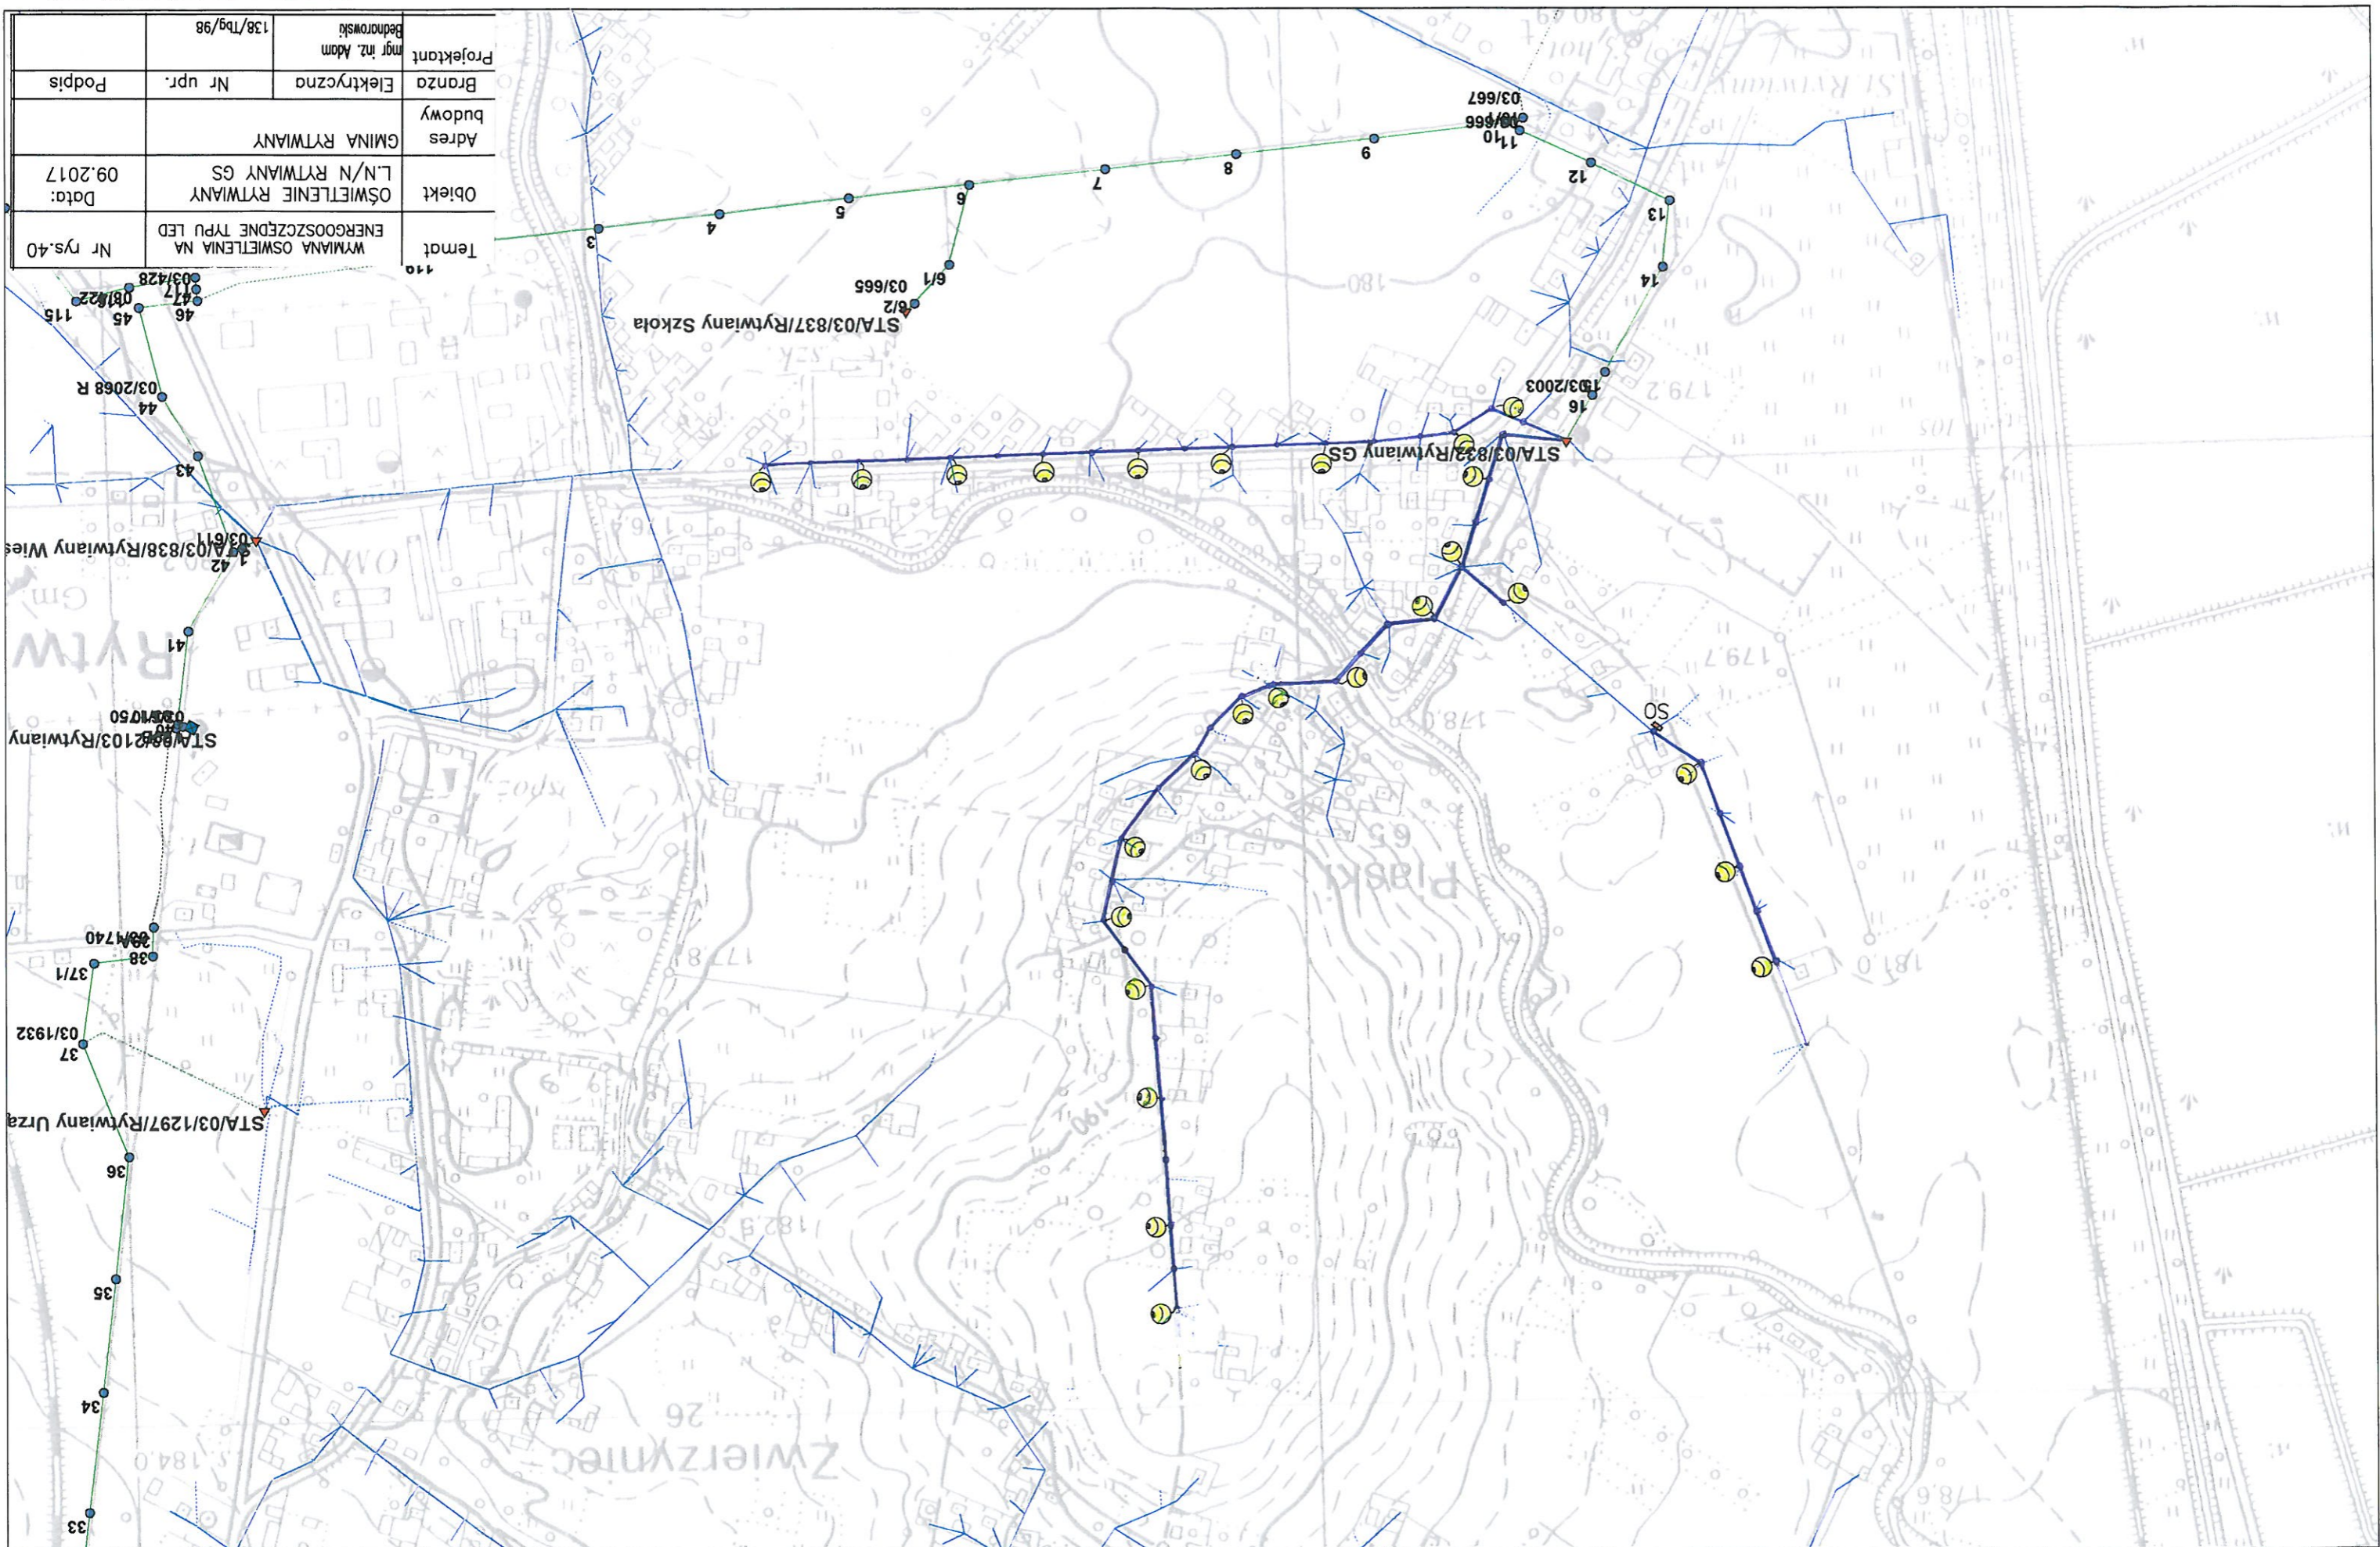


Projektant	mgr inż. Adam Bednrowski	138/Tbg/98
Brzoza	Elektryczna	Nr upr.
Adres budowy	GMINA RYTWIANY	
Objekt	OŚWIETLENIE RYTWIANY L/N/RYTWIANY GS	
Data:	09.2017	
Temat	WYMIANA OŚWIETLENIA NA ENERGOOSZCZĘDNE TYPU LED	
Nr rys.40		

0 50 100 150 200 250 m

1 : 5 000


Temat	WYMIANA OŚWIETLENIA NA ENERGOOSZCZĘDNE TYPU LED	Nr rys. 42
Objekt	OŚWIETLENIE RYTWIANY L/N/N RYTWIANY HOTEL	Data: 09.2017
Adres budowy	GMINA RYTWIANY	
Branża	Elektryczna	Nr upr. Podpis
Projektant	mgr inż. Adam Bednorwski	138/Tbg/98

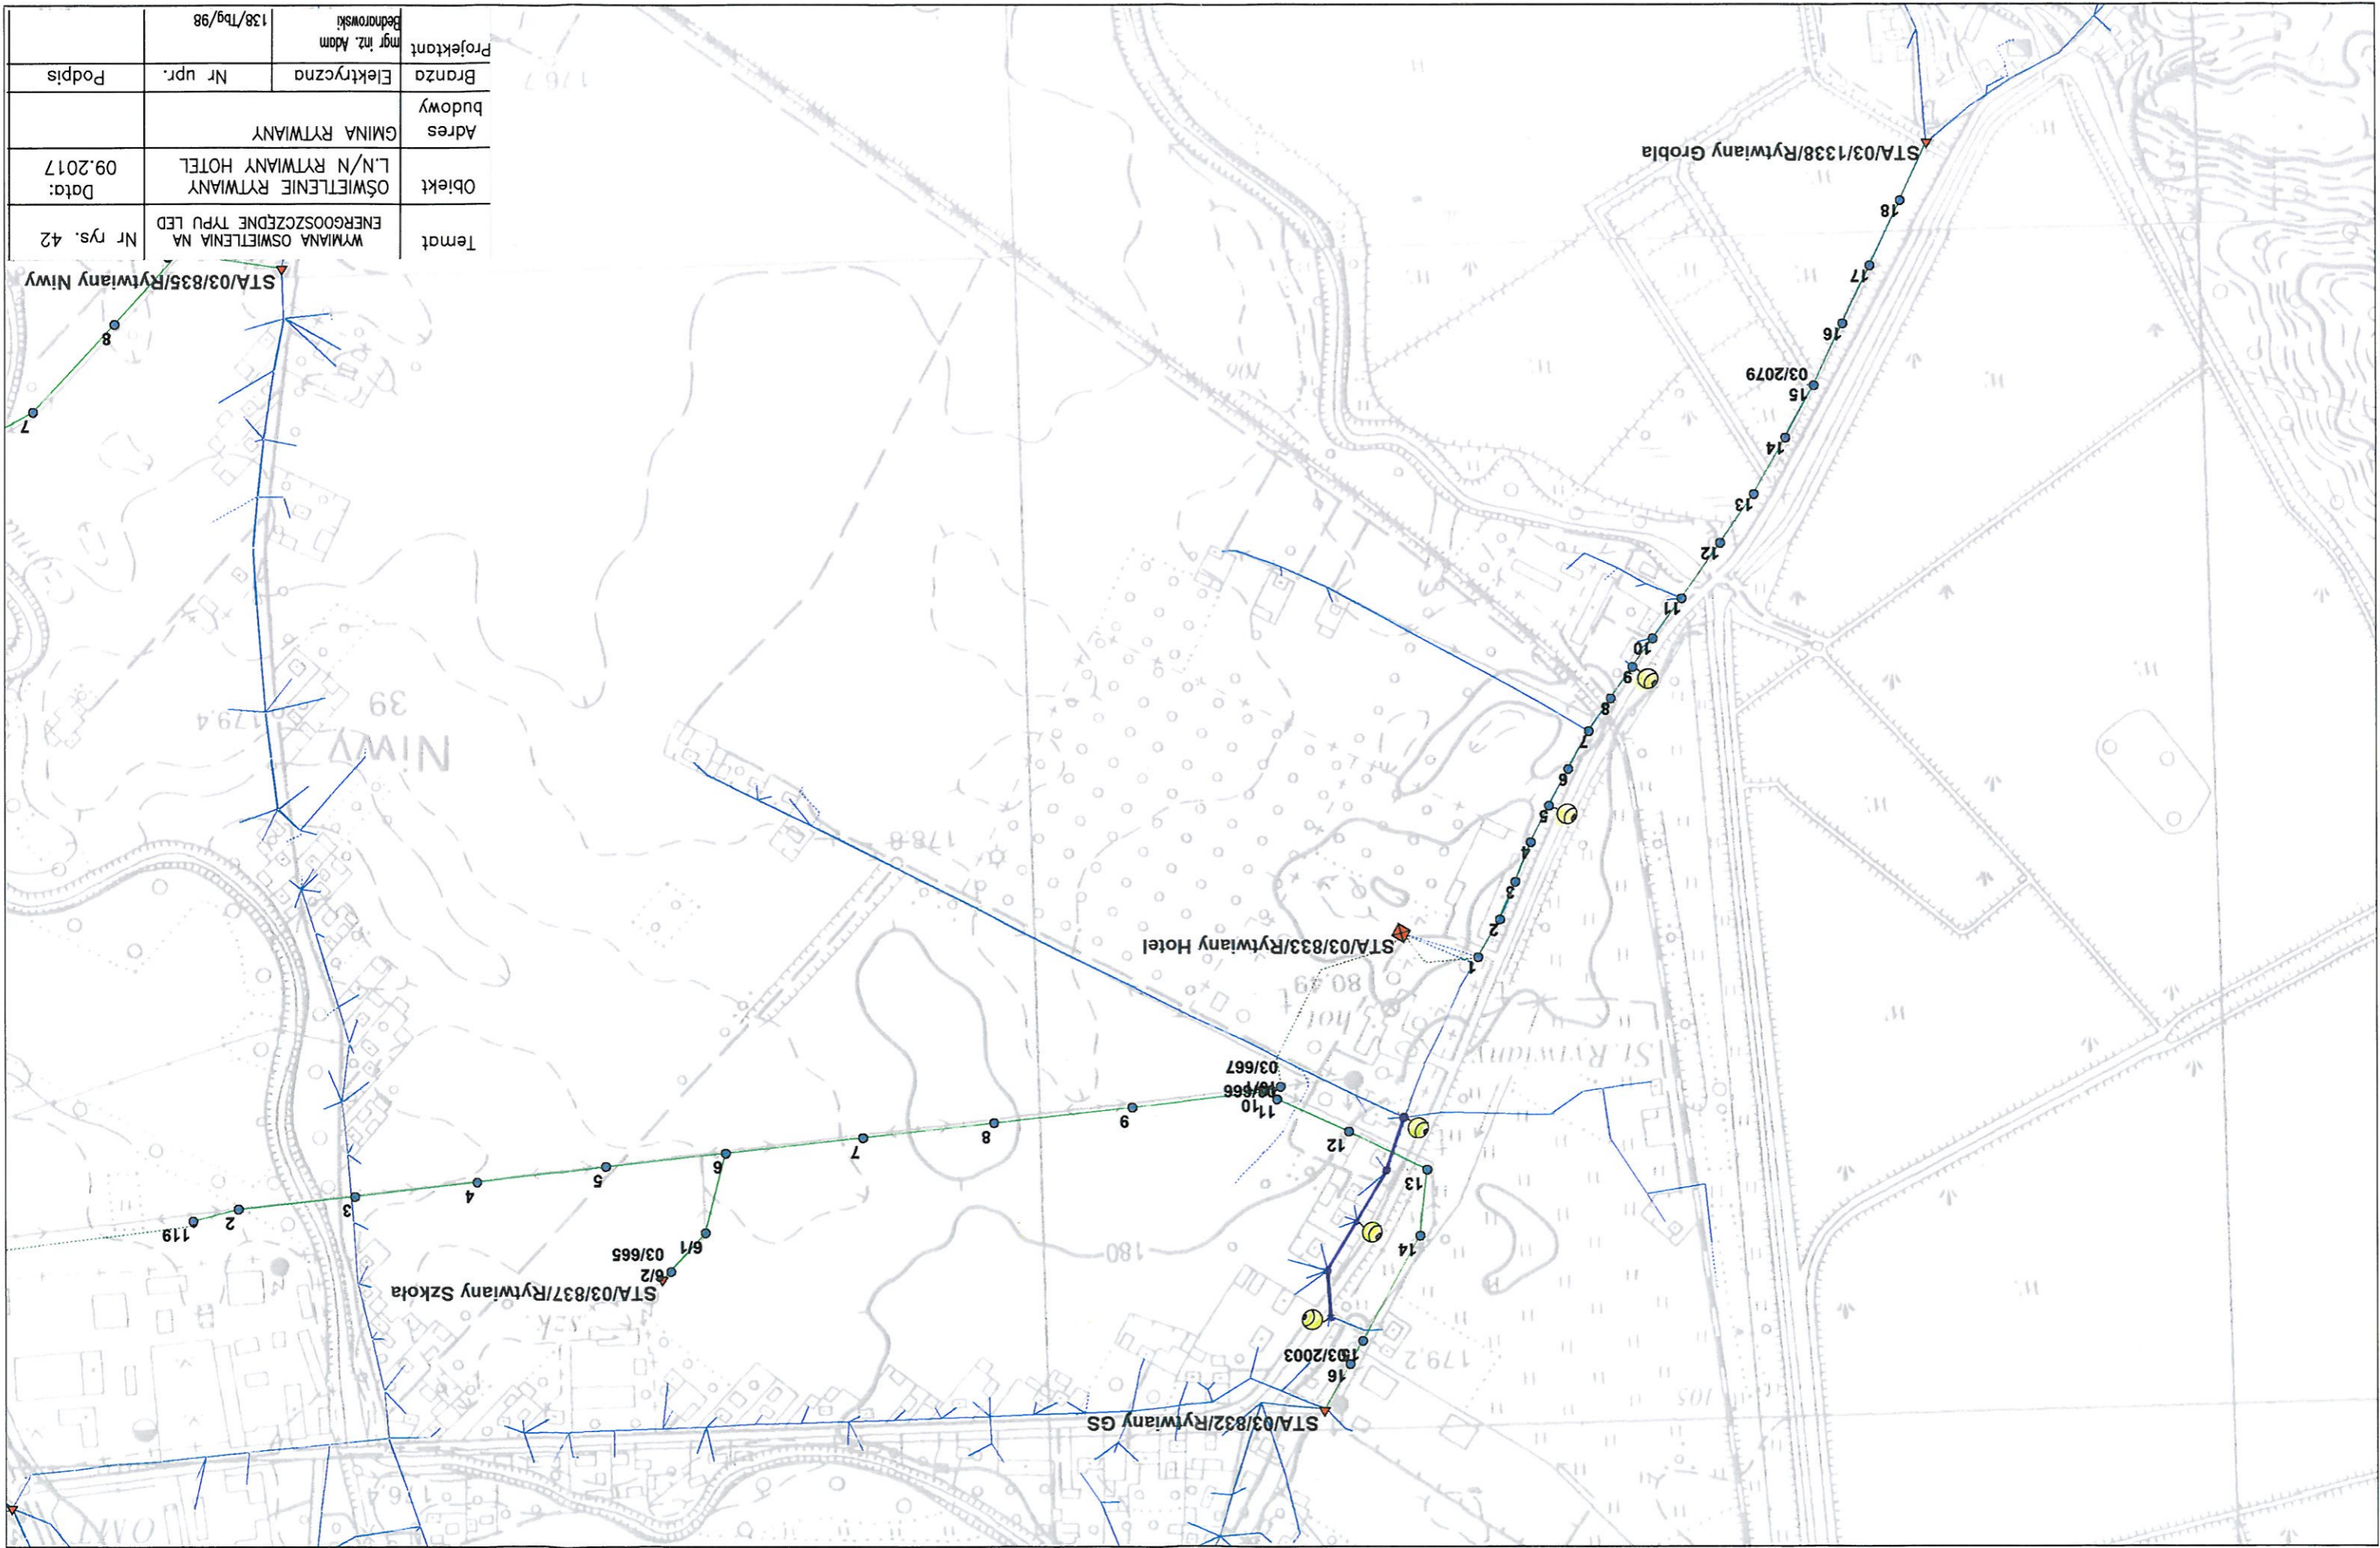

0 50 100 150 200 250 m


1 : 5 000

Temat	WYMIANA OŚWIETLENIA NA ENERGOOSZCZĘDNE TYPU LED	Nr rys.45
Objekt	OŚWIETLENIE RYTWIANY L.N./N RYTWIANY KOL. 1	Data: 09.2017
Adres budowy	GMINA RYTWIANY	
Brzoza	Elektryczna	Nr upr. Podpis
Projektant	mgr inż. Adam Bednrowski	138/Tbg/98

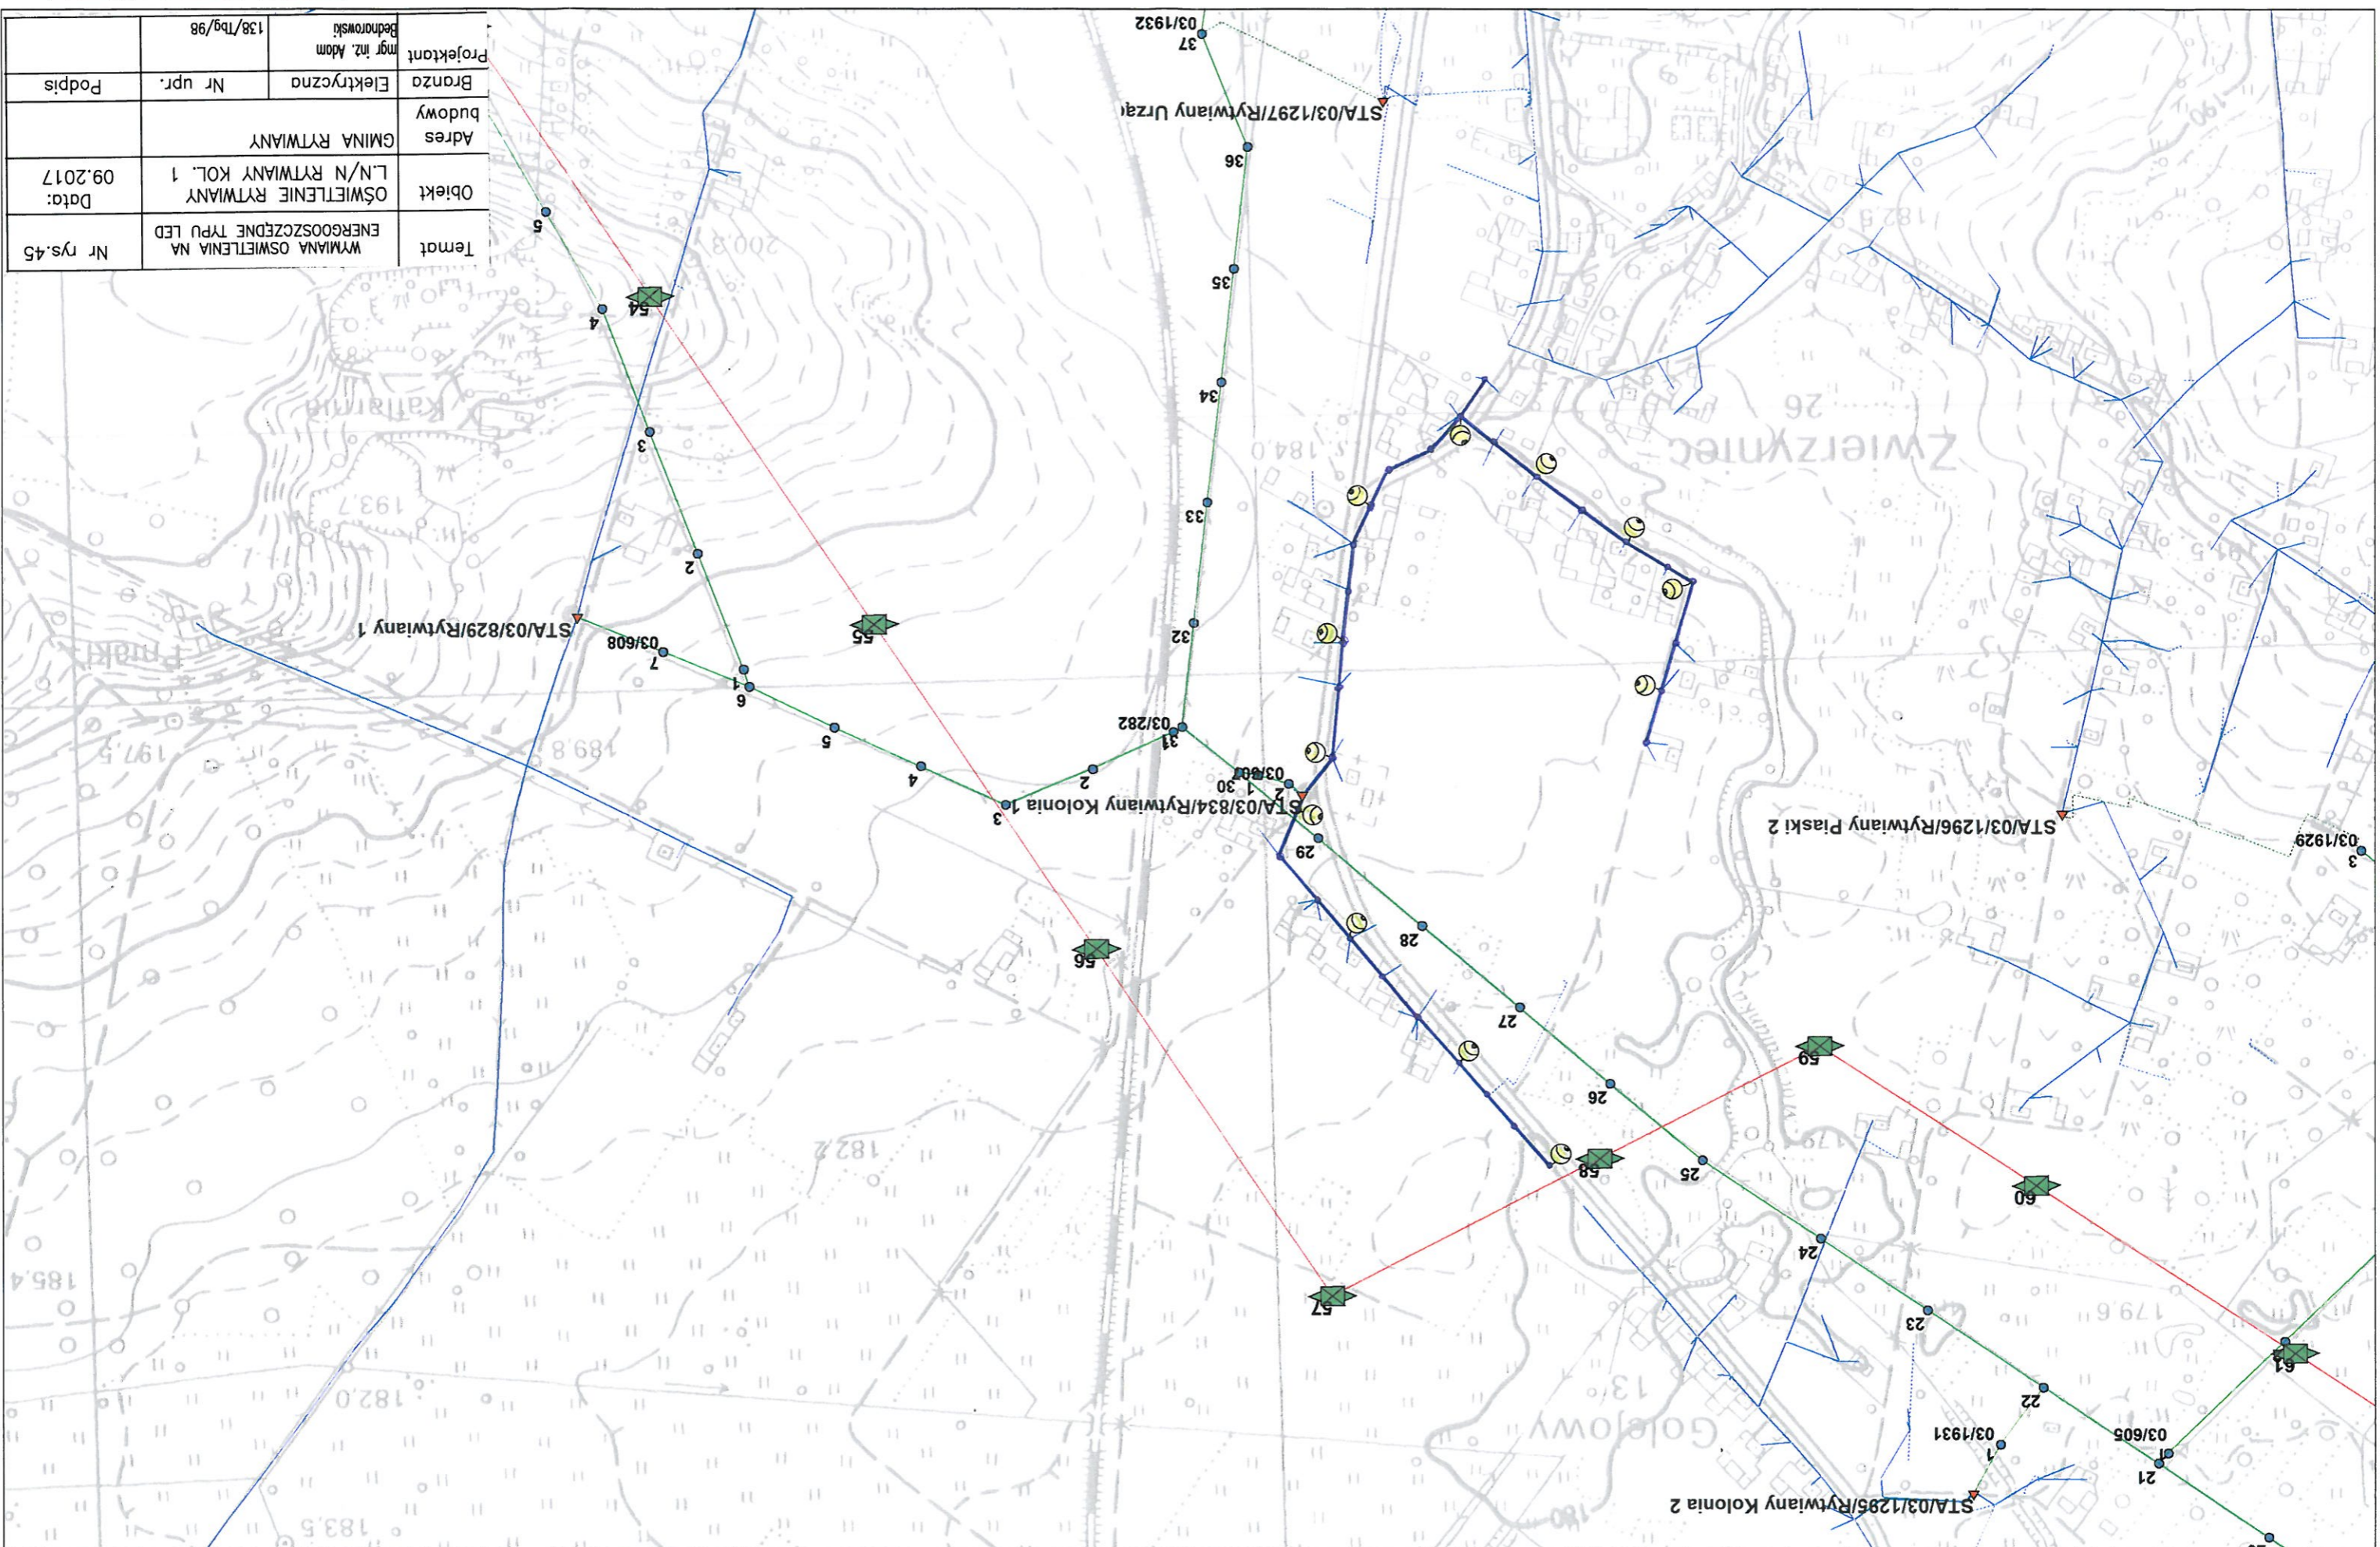


0 50 100 150 200 250 m

1 : 5 000

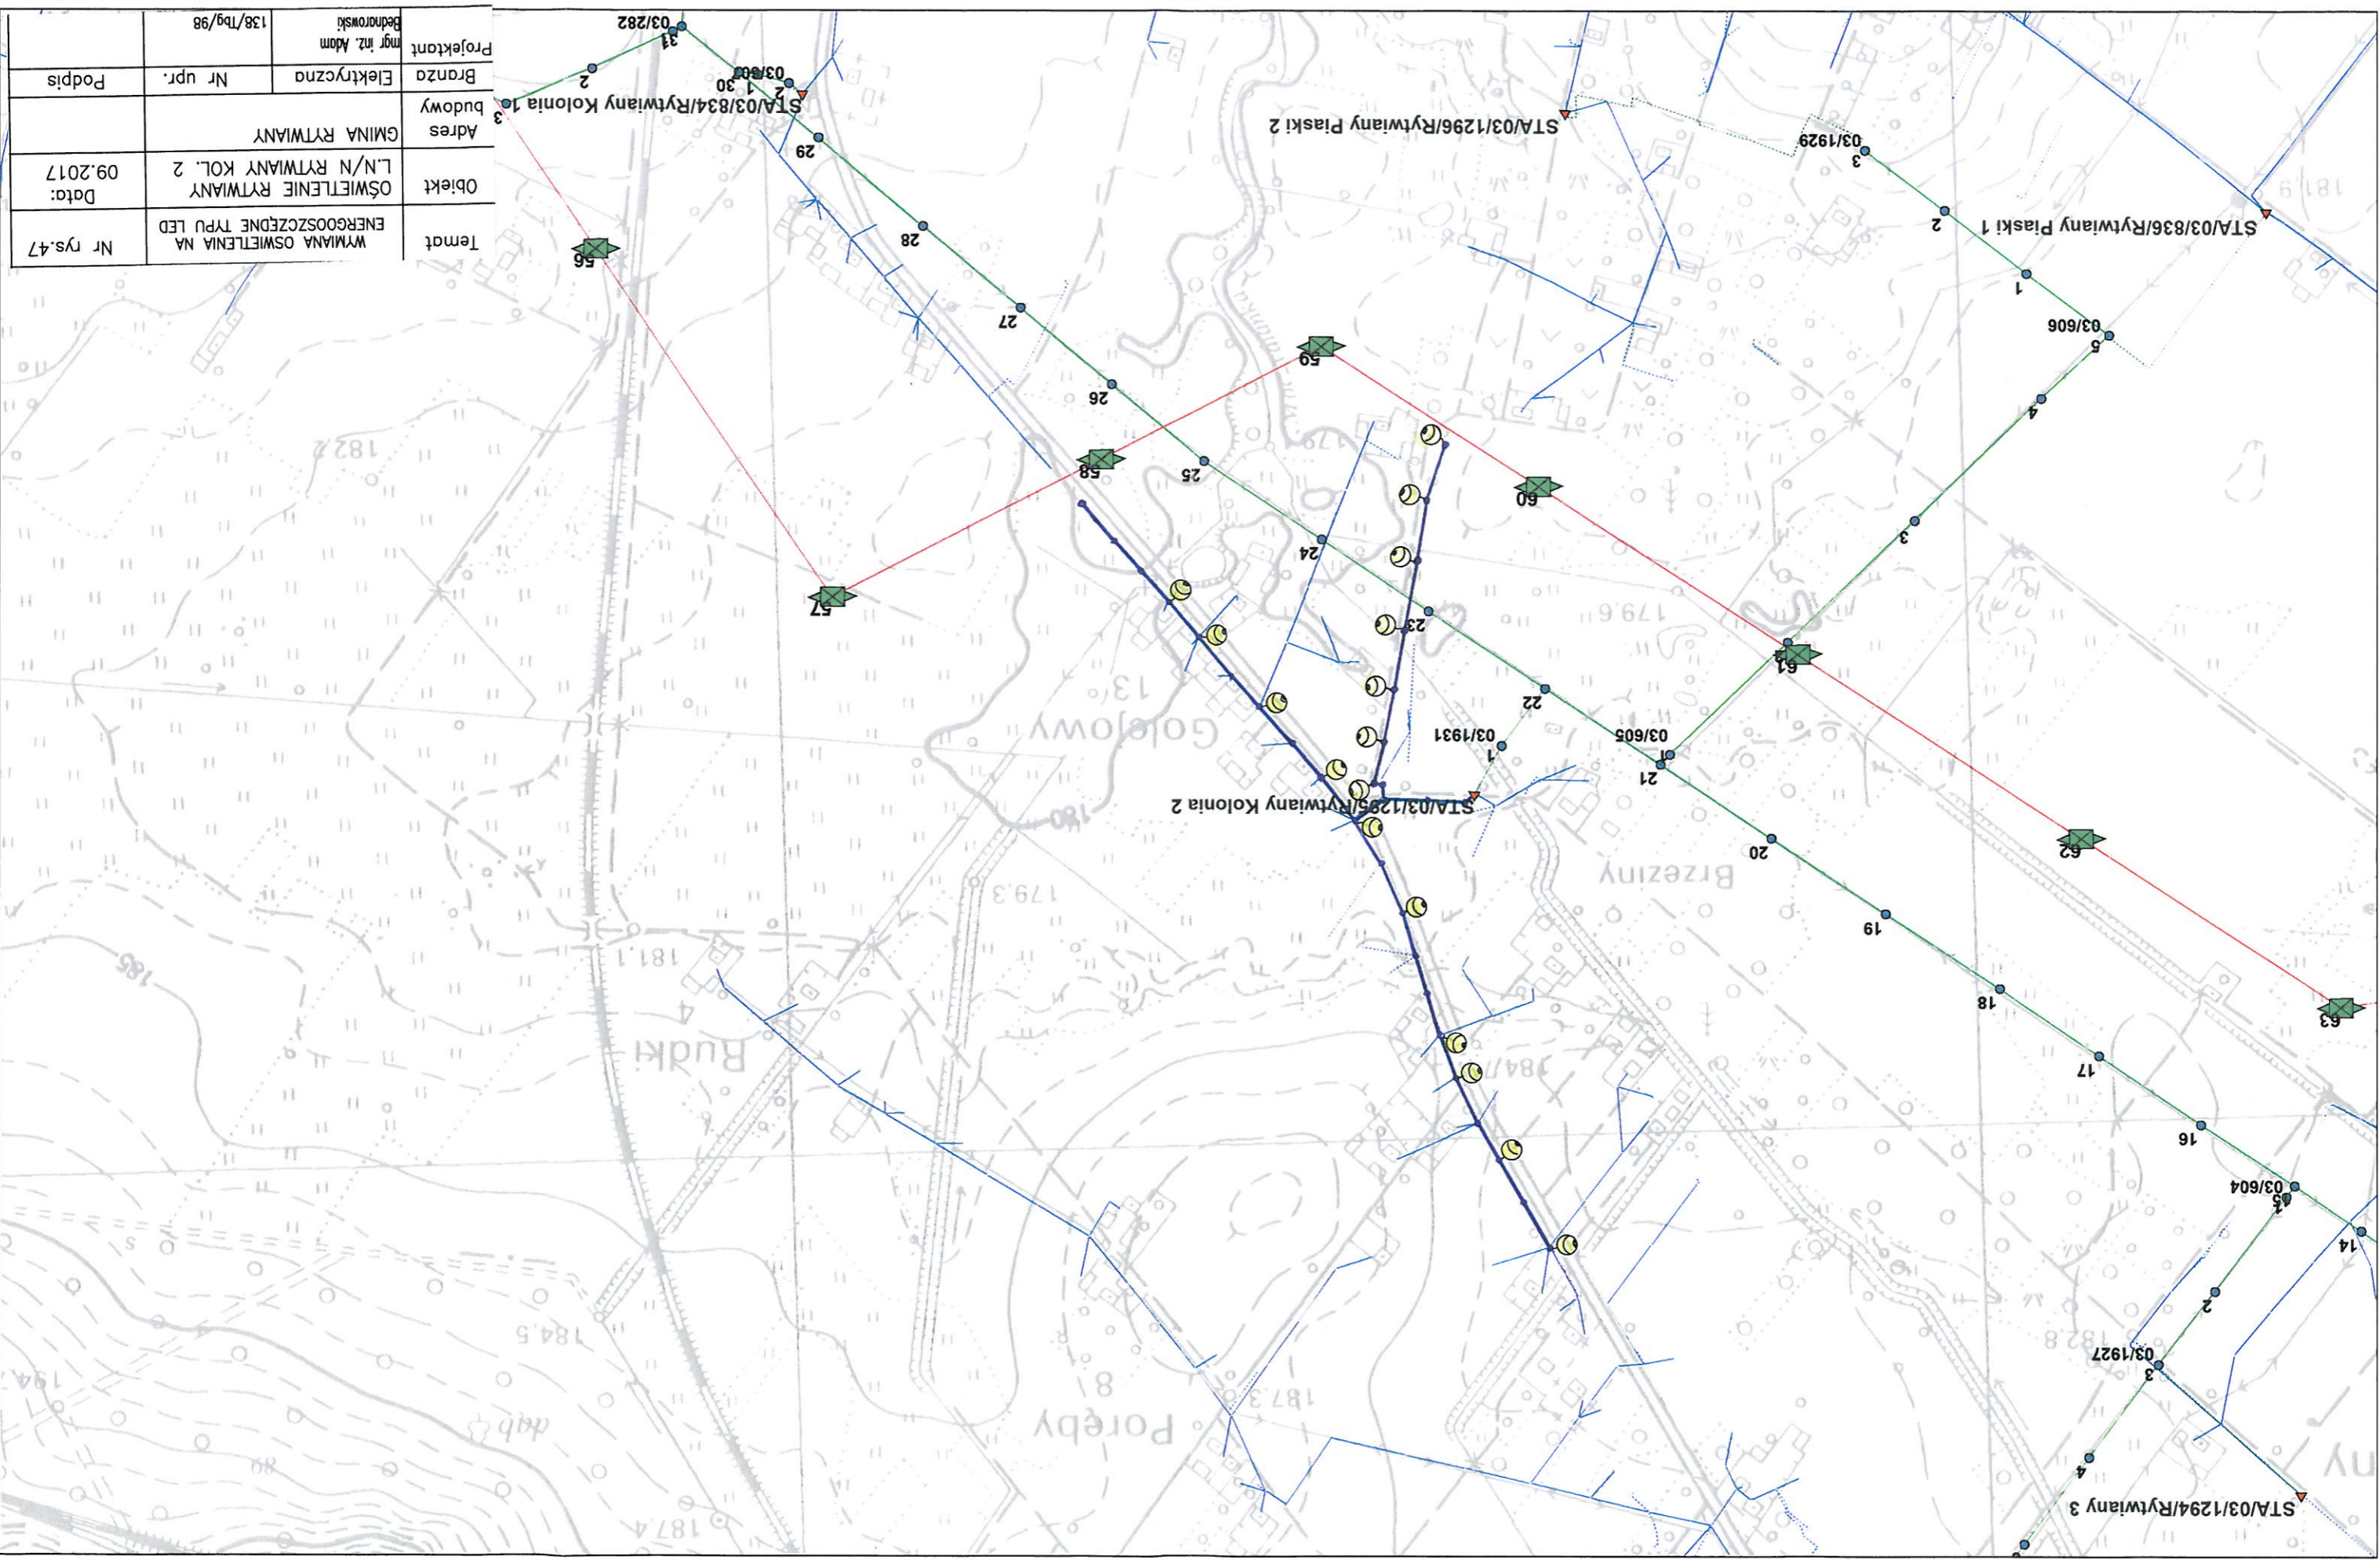

Temat	WYMIANA OŚWIETLENIA NA ENERGOOSZCZĘDNE TYPU LED	Nr rys.47
Objekt	OŚWIETLENIE RYTWIANY L/N/N RYTWIANY KOL. 2	Data: 09.2017
Adres	GMINA RYTWIANY	
Branża	Elektryczna	Nr upr. Podpis
Projektant	mgr inż. Adam Bednorski	138/Tbg/98

Temat	WYMIANA OŚWIETLENIA NA ENERGOOSZCZĘDNE TYPU LED		Nr rys. 49
Objekt	OŚWIETLENIE RYTWIANY L./N RYTWIANY NIVY		Data: 09.2017
Adres budowy	GMINA RYTWIANY		
Brzoza	Elektryczna	Nr upr.	Podpis
Projektant	mgr inż. Adam Bednrowski		138/Tbg/98

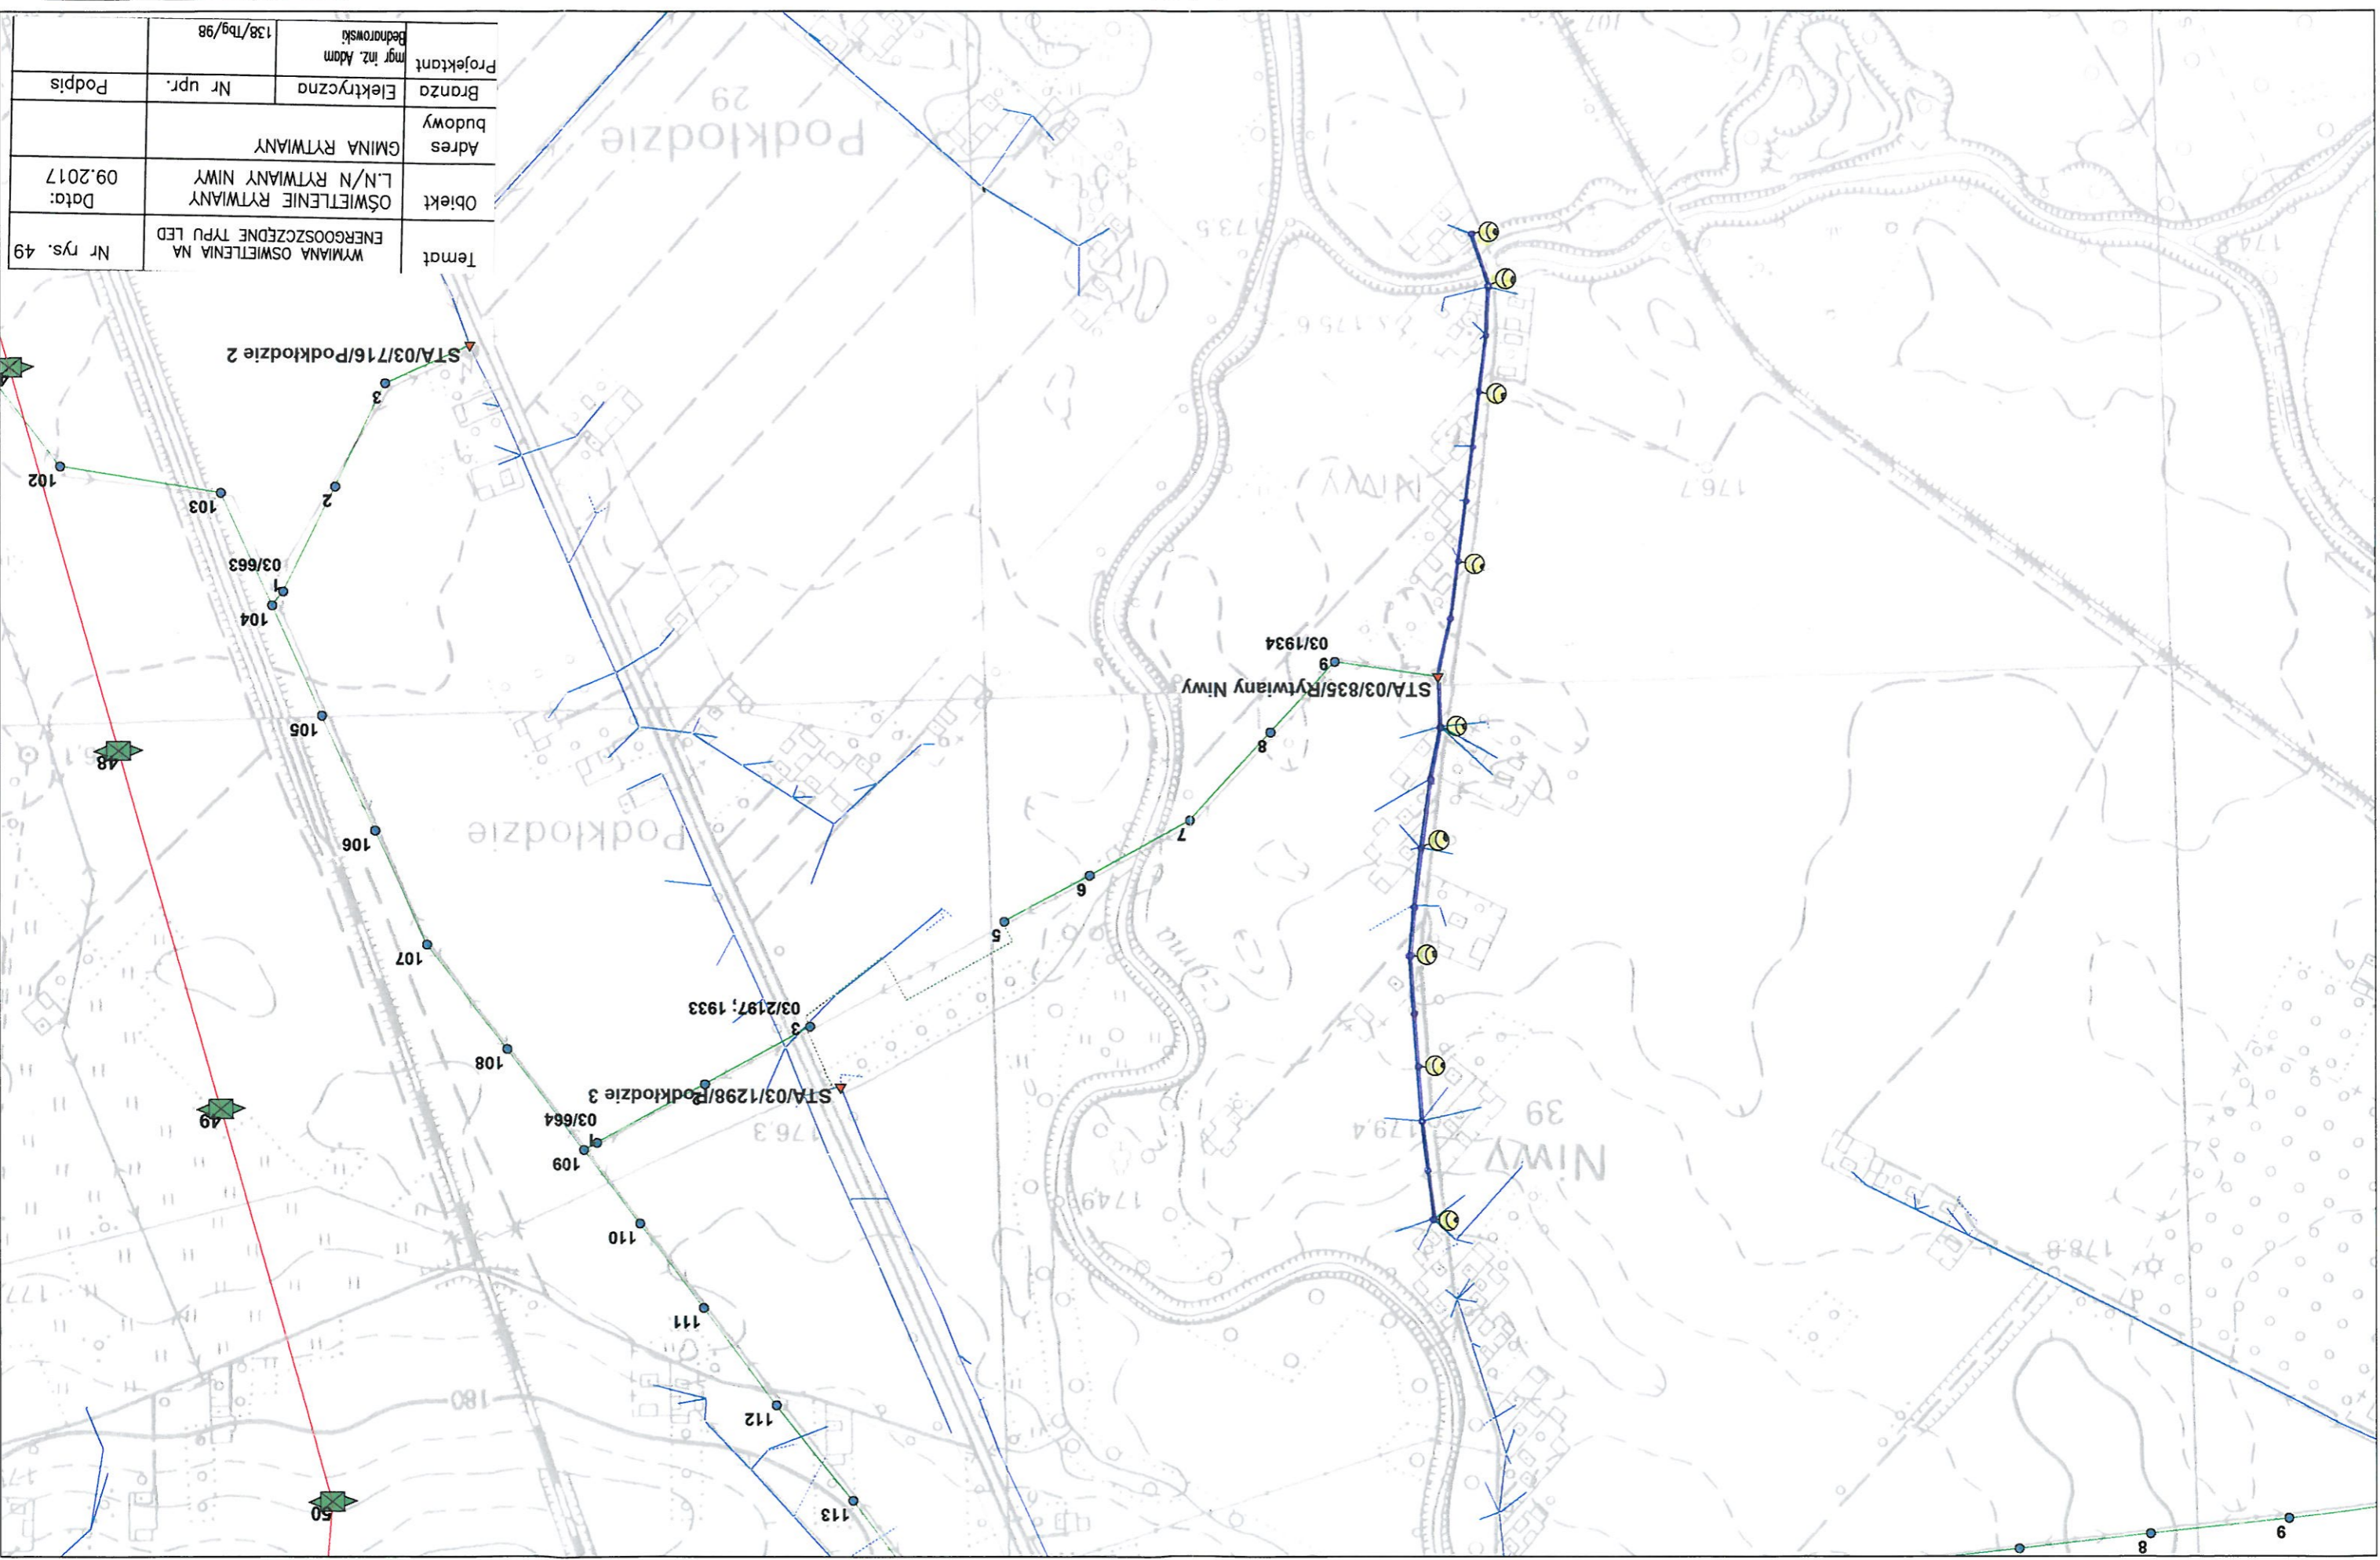

Temat	WYMIANA OŚWIETLENIA NA ENERGOOSZCZĘDNE TYPU LED	Nr rys.51
Objekt	OŚWIETLENIE RYTWIANY L/N/N RYTWIANY PIASKI 1	Data: 09.2017
Adres budowy	GMINA RYTWIANY	
Branża	Elektryczna	Nr upr. Podpis
Projektant	mgr inż. Adam Bednorowski	138/Tbg/98

