


0 50 100 150 200 250 m

1 : 5 000

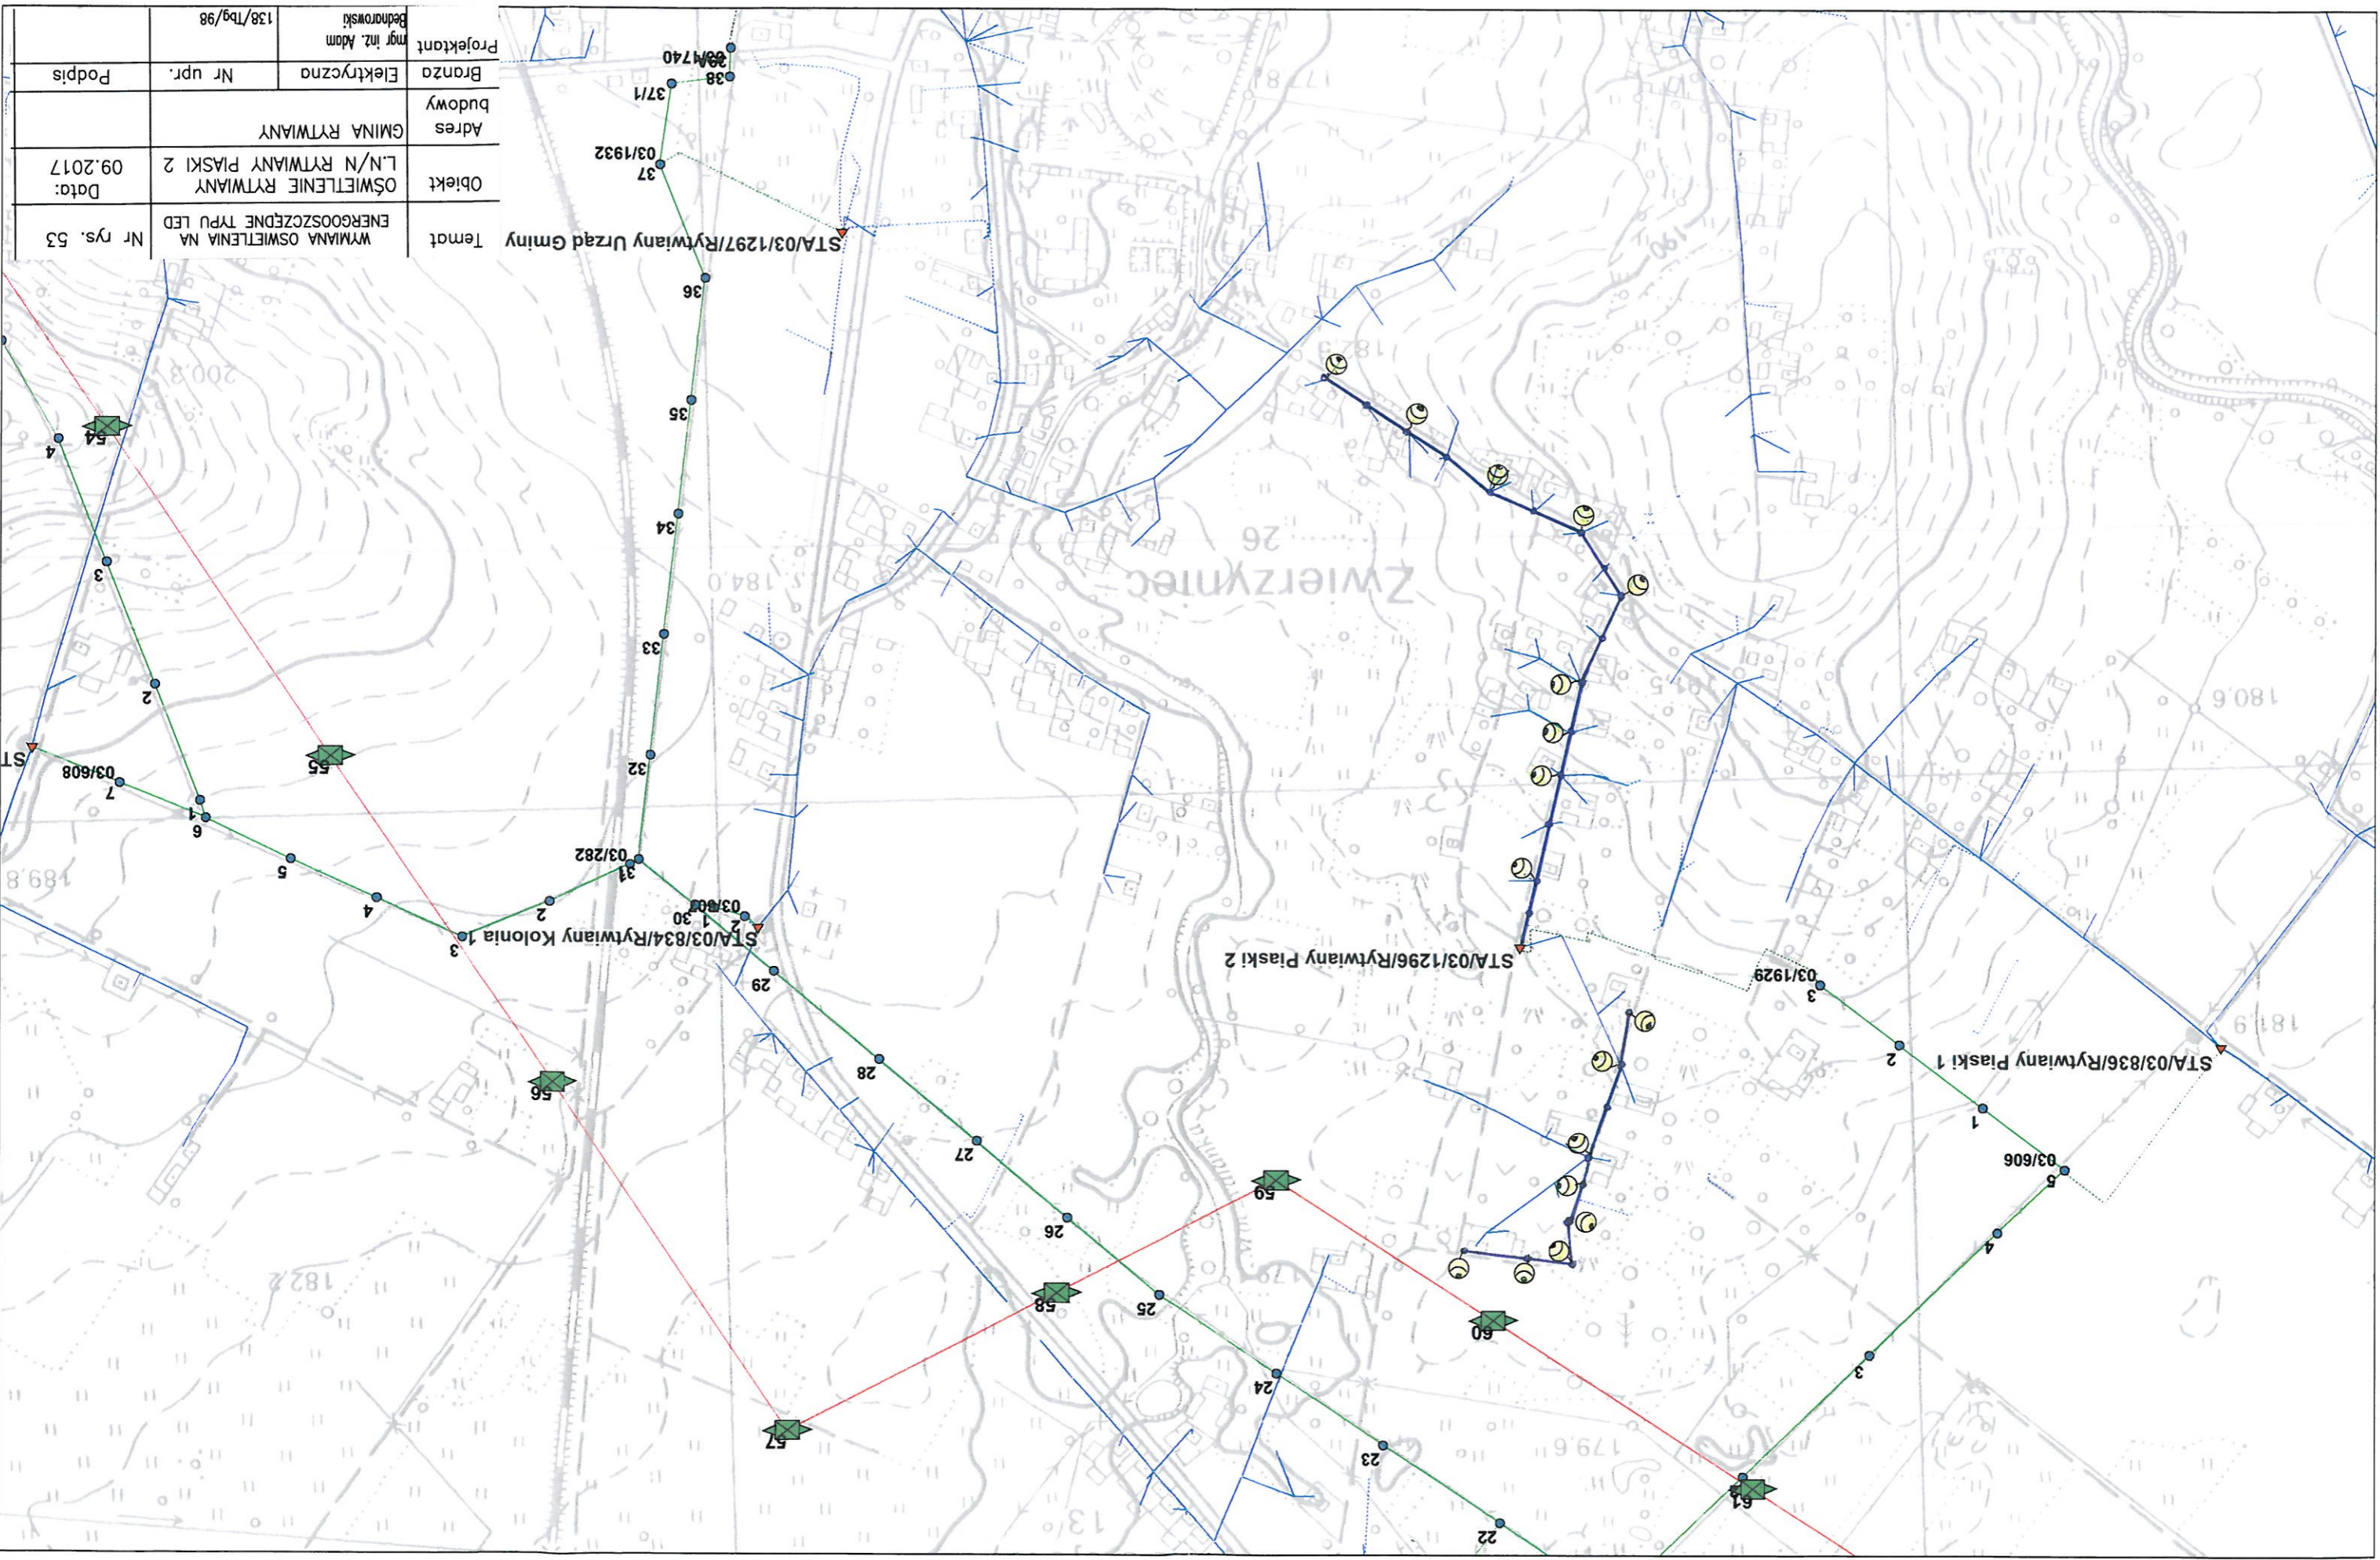



Temat	WYMIANA OŚWIETLENIA NA ENERGOOSZCZĘDNE TYPU LED	Nr rys. 53
Objekt	OŚWIETLENIE RYTWIANY L/N/N RYTWIANY PIASKI 2	Data: 09.2017
Adres budowy	GMINA RYTWIANY	
Projektant	Branta Elektryczna	Podpis
	mgr inż. Adam Bednowski	
	138/Tbg/98	

0 50 100 150 200 250 m

1 : 5 000

Temat	WYMIANA OŚWIETLENIA NA ENERGOOSZCZĘDNE TYPU LED	Nr rys.55
Objekt	OŚWIETLENIE RYTWIANY L/N/N RYTWIANY UG	Data: 09.2017
Adres budowy	GMINA RYTWIANY	
Branża	Elektryczna	Nr upr. Podpis
Projektant	mgr inż. Adam Bednarowski	138/Tbg/98

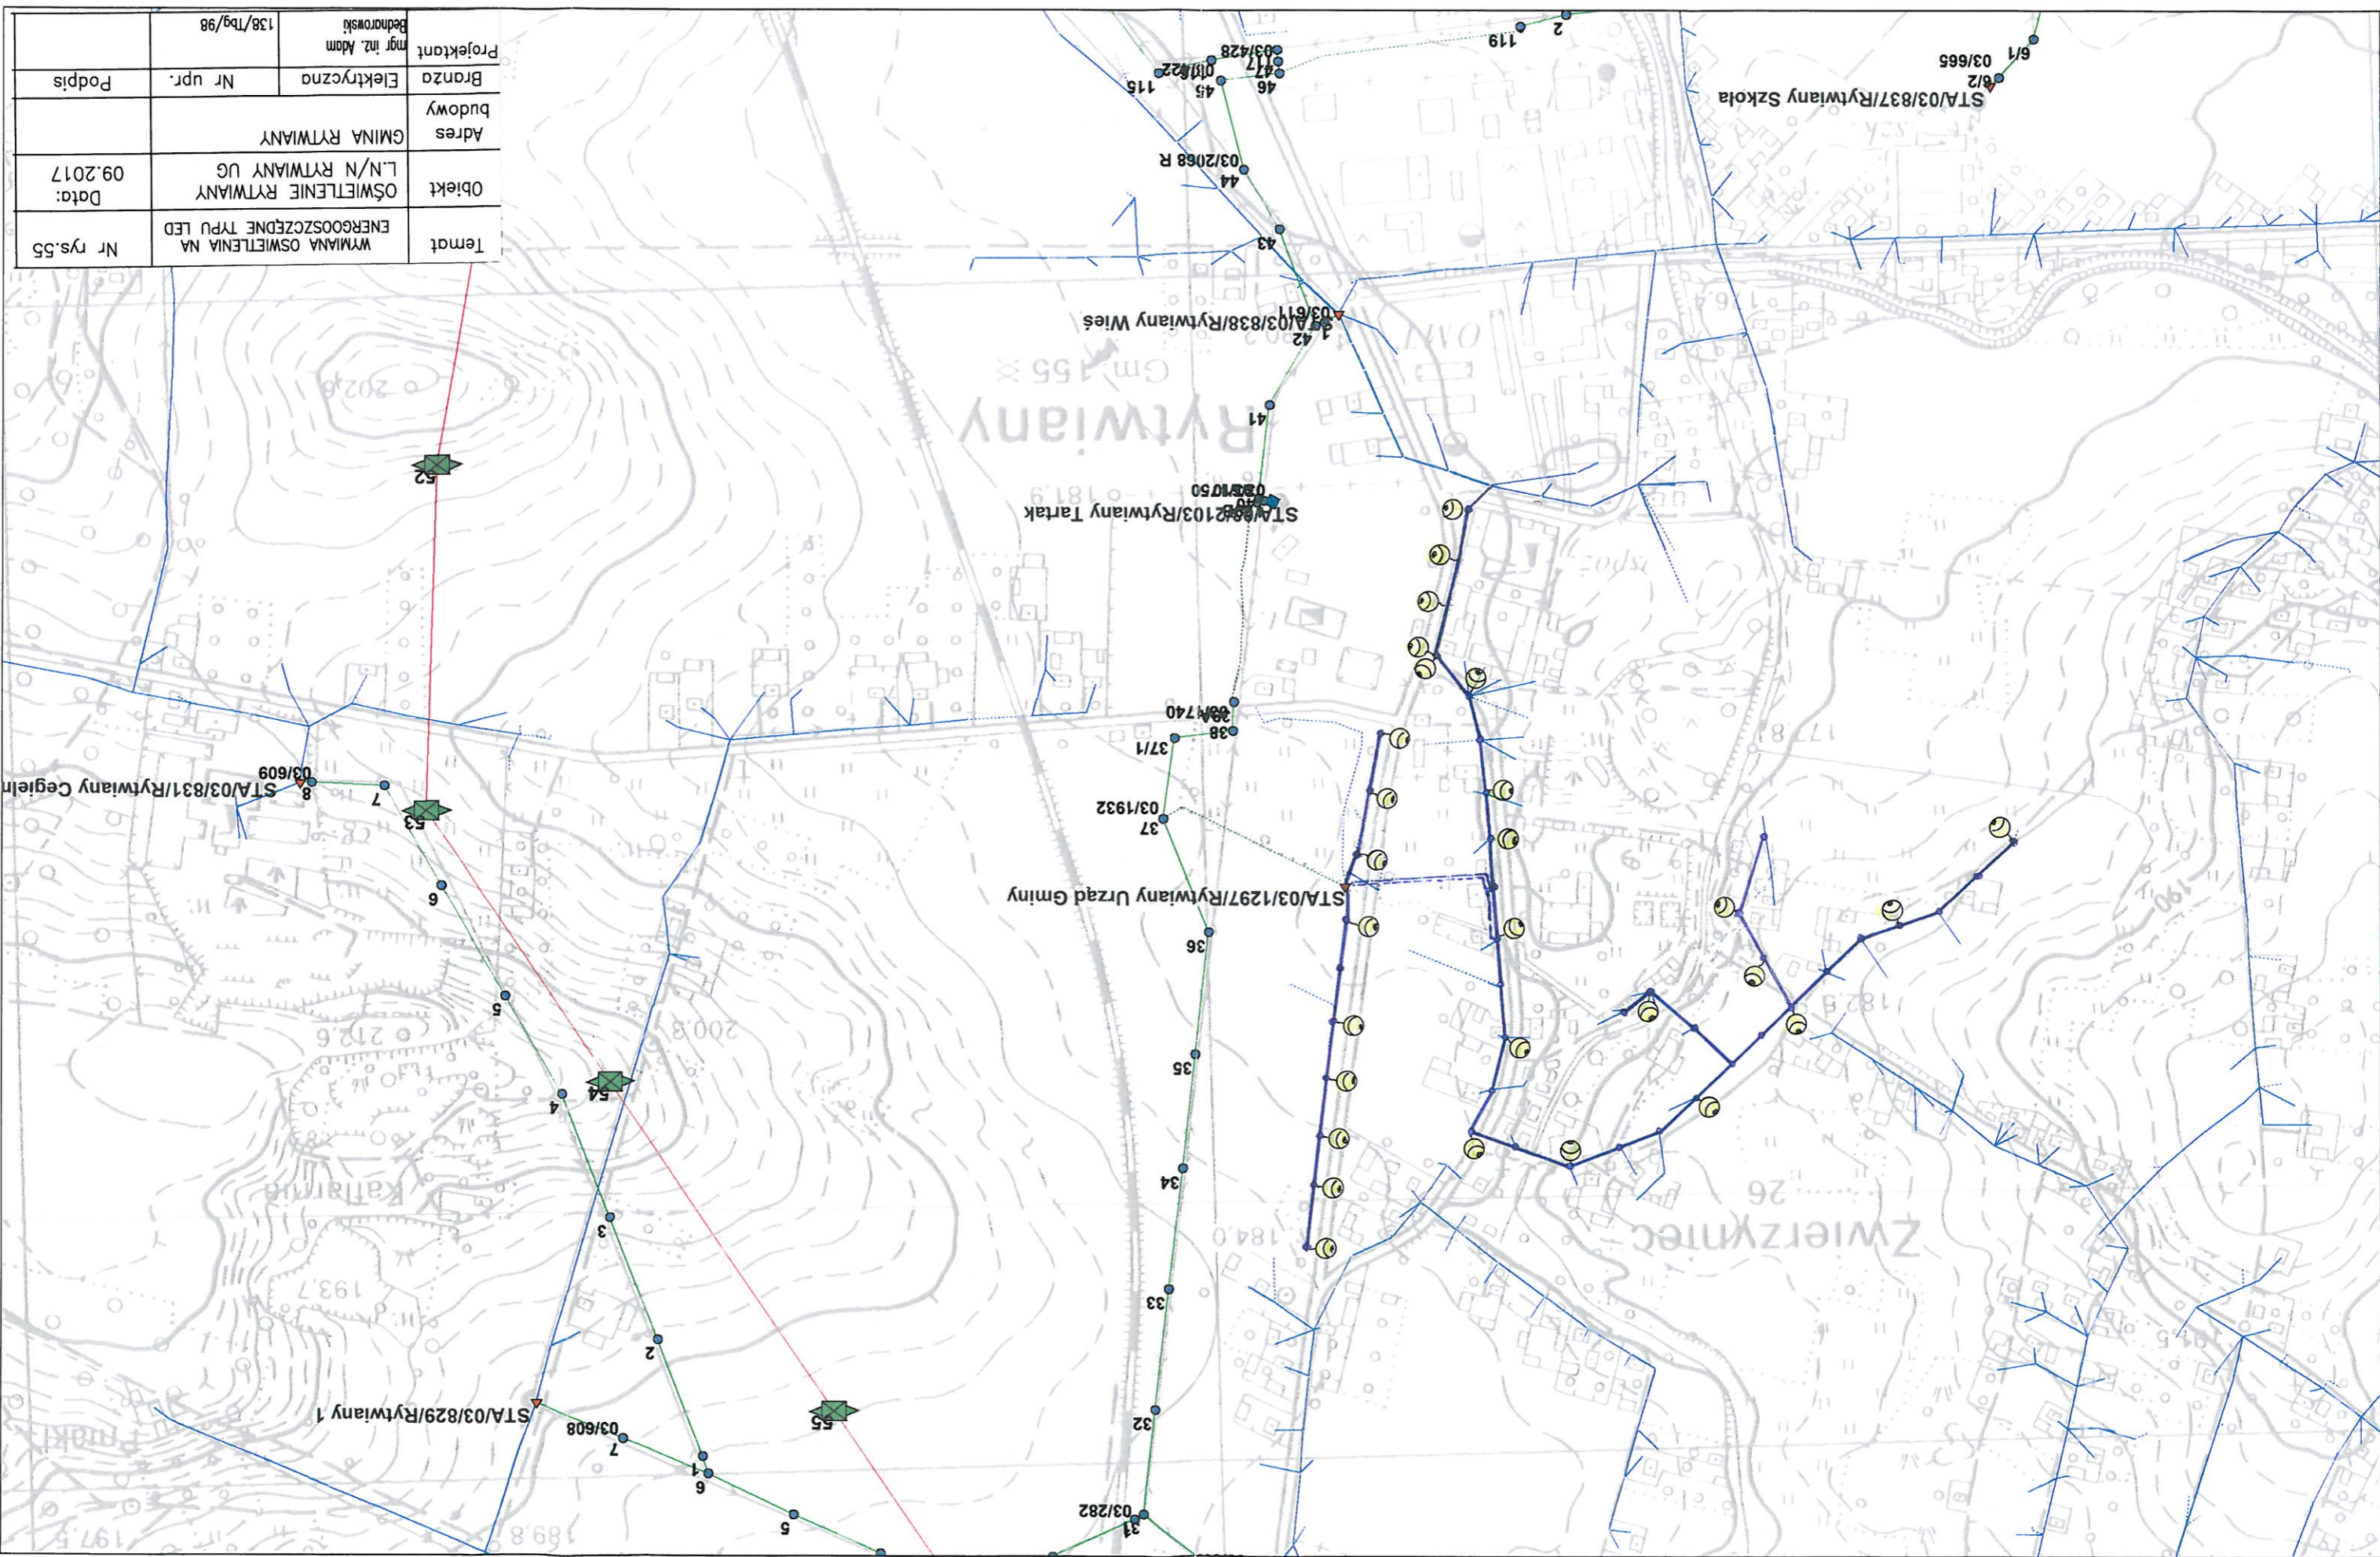


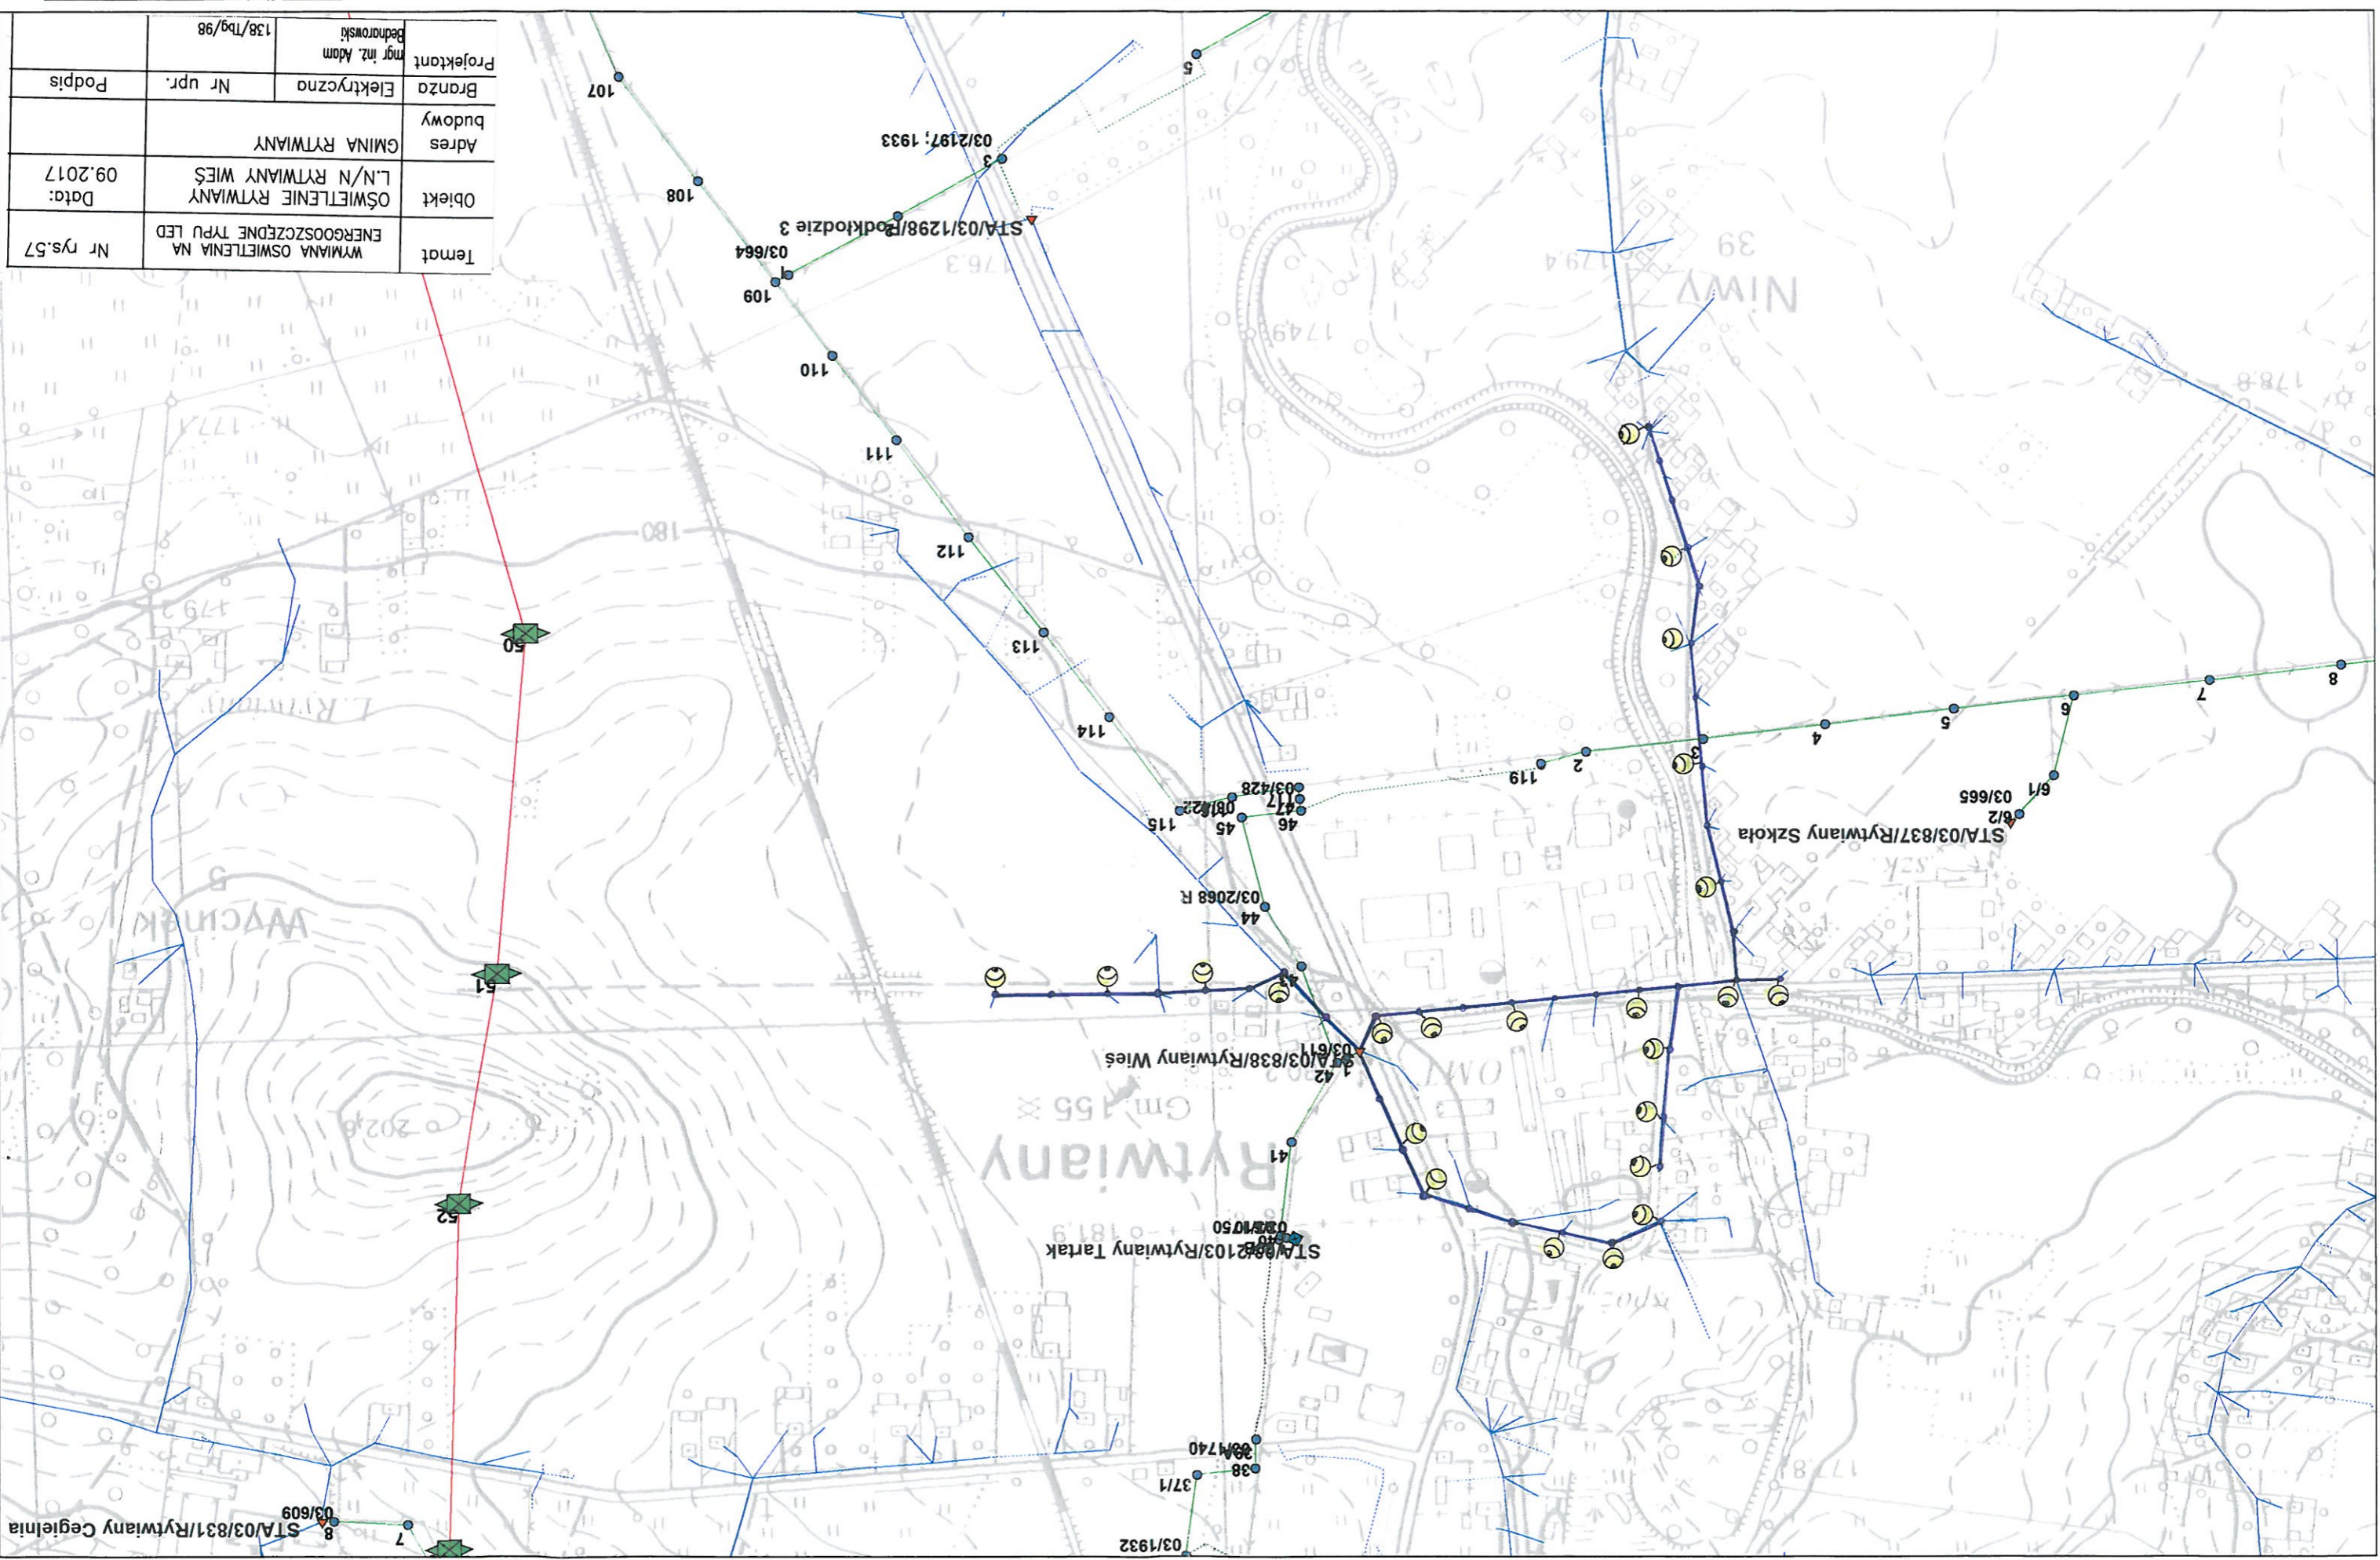


Temat	WYMIANA OŚWIETLENIA NA ENERGOOSZCZĘDNE TYPU LED		Nr rys.57
Objekt	OŚWIETLENIE RYTWIANY L./N RYTWIANY WIEŚ		Data: 09.2017
Adres budowy	GMINA RYTWIANY		
Branża	Elektryczno	Nr upr.	Podpis
Projektant	mgr inż. Adam Bednarski		138/Tbg/98

0 50 100 150 200 250 m

1 : 5 000

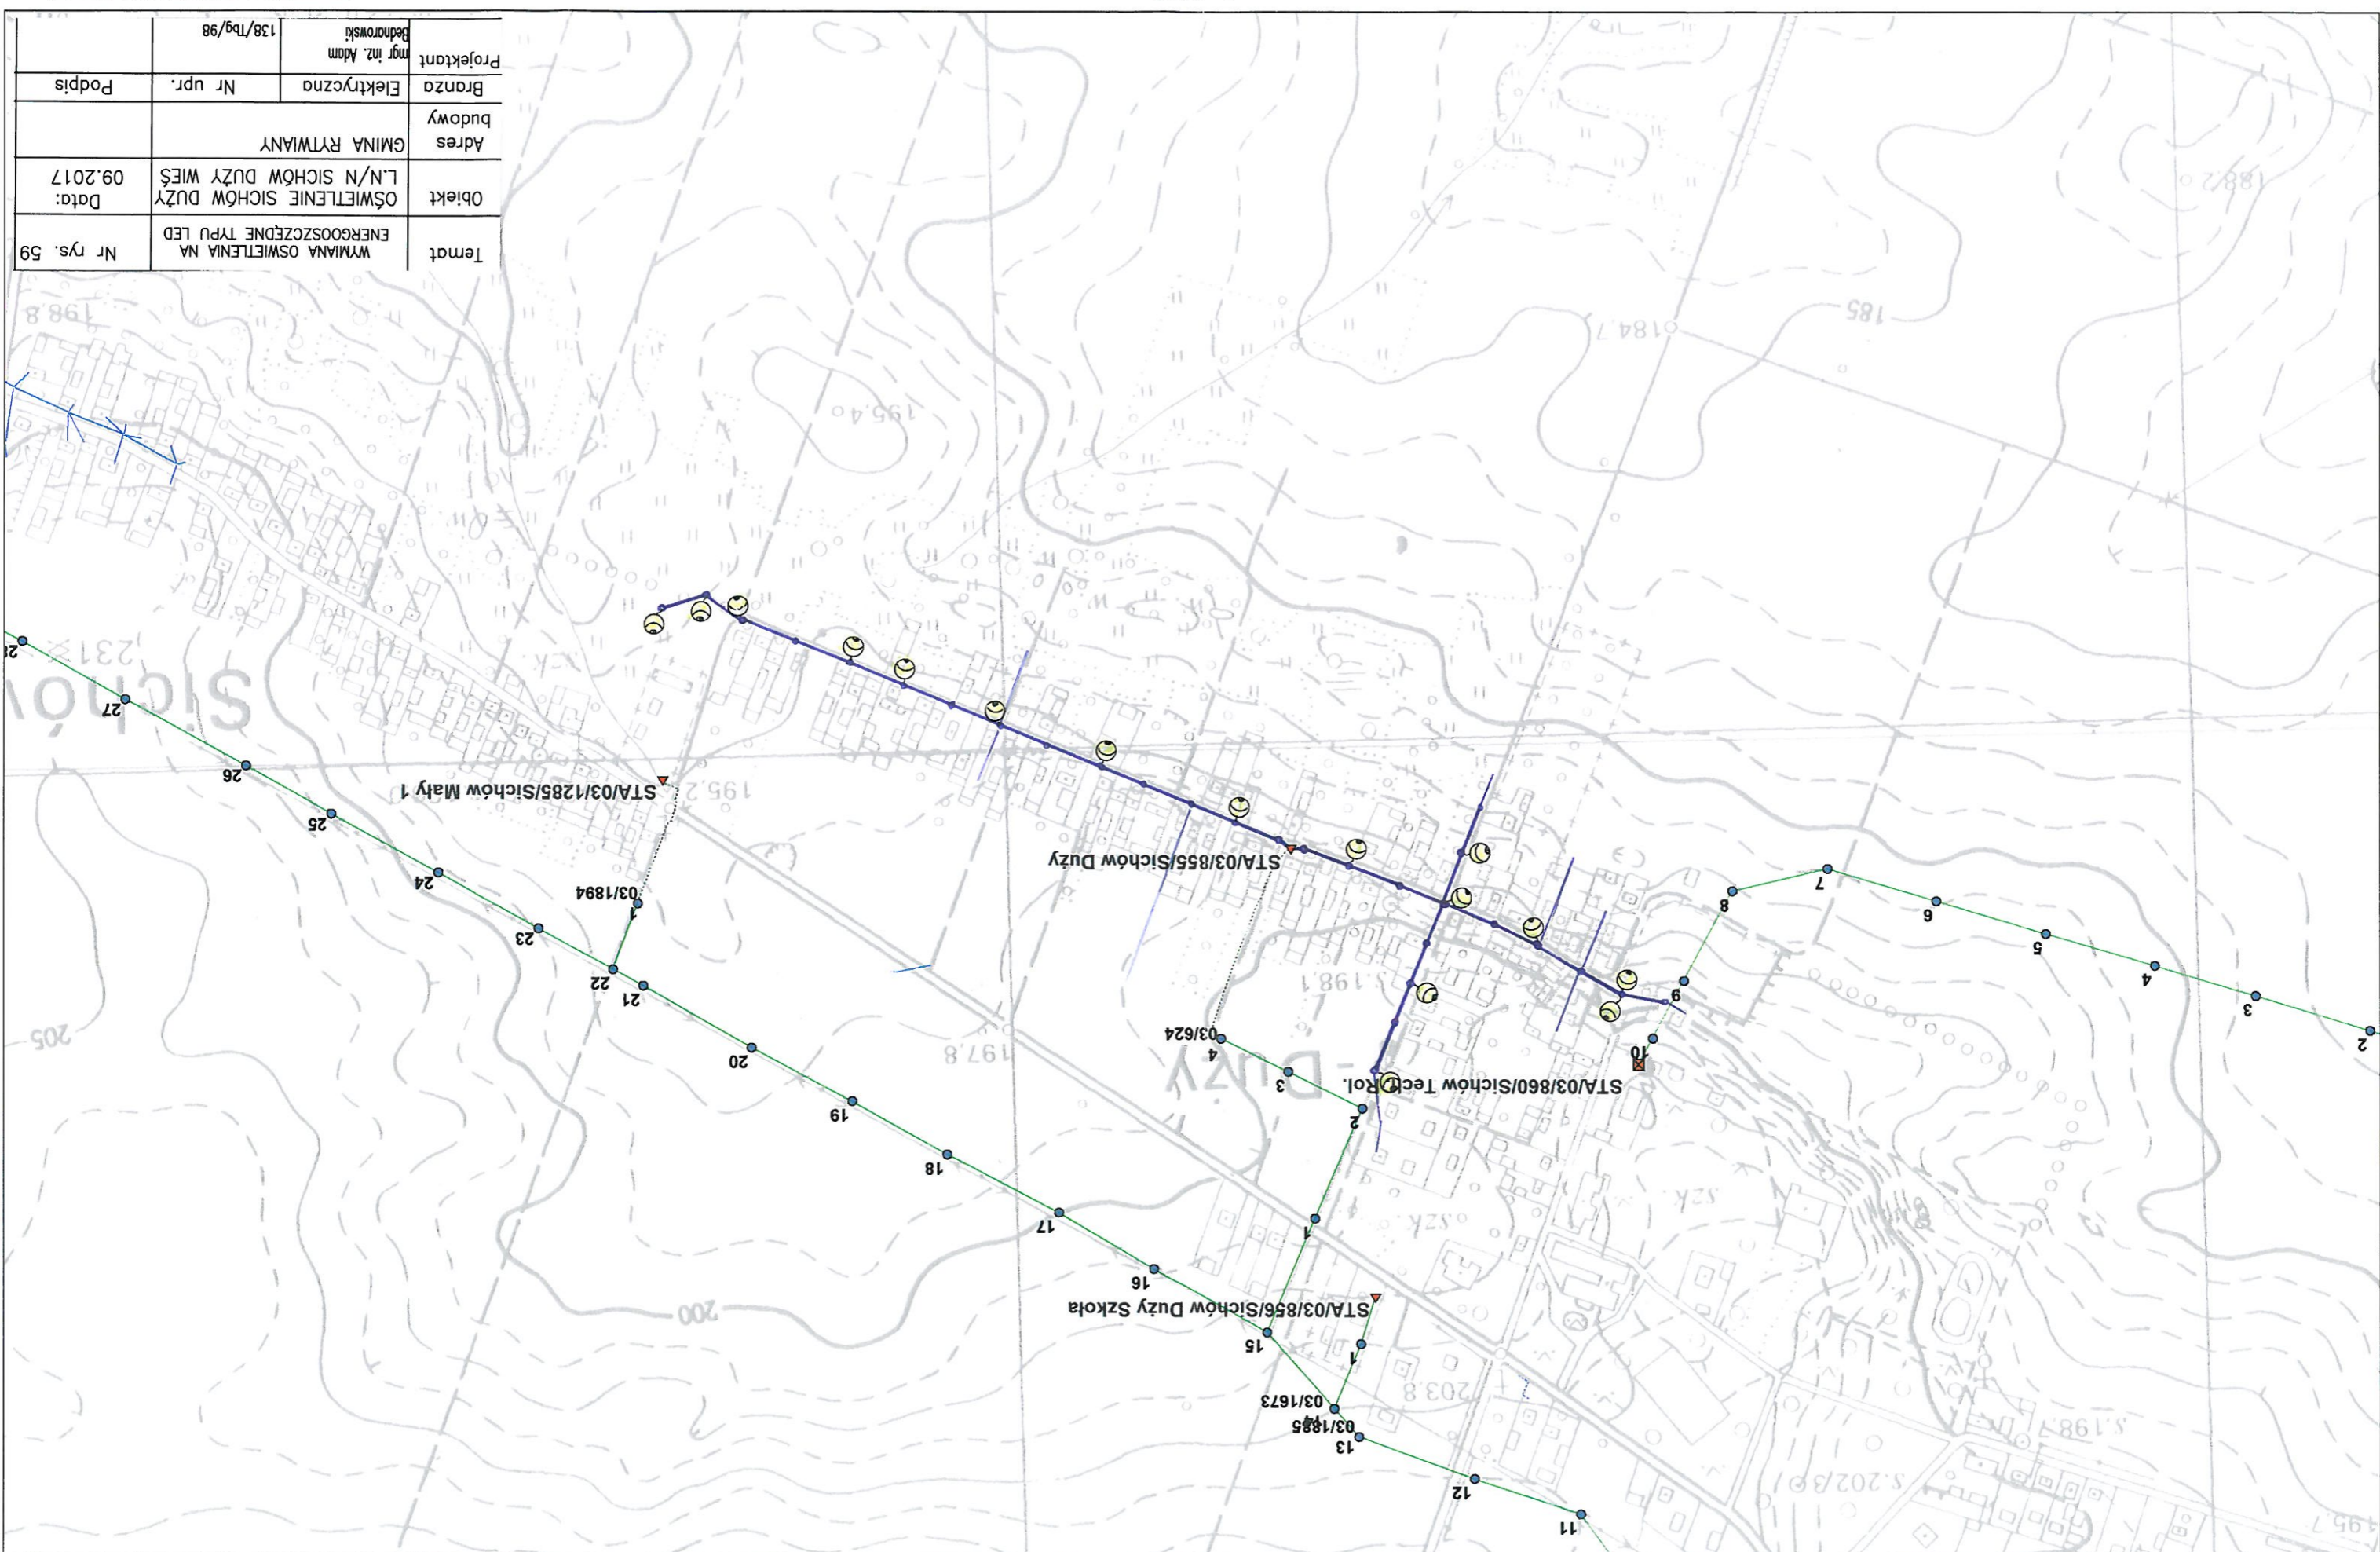


Temat	WYMIANA OŚWIETLENIA NA ENERGOOSZCZĘDNE TYPU LED		Nr rys. 59
Objekt	OŚWIETLENIE SICHÓW DUŻY L./N SICHÓW DUŻY WIEŚ		Data: 09.2017
Adres budowy	GMINA RYTWIANY		
Branża	Elektryczna	Nr upr.	Podpis
Projektant	mgr inż. Adam Bednarski	138/Tbg/98	

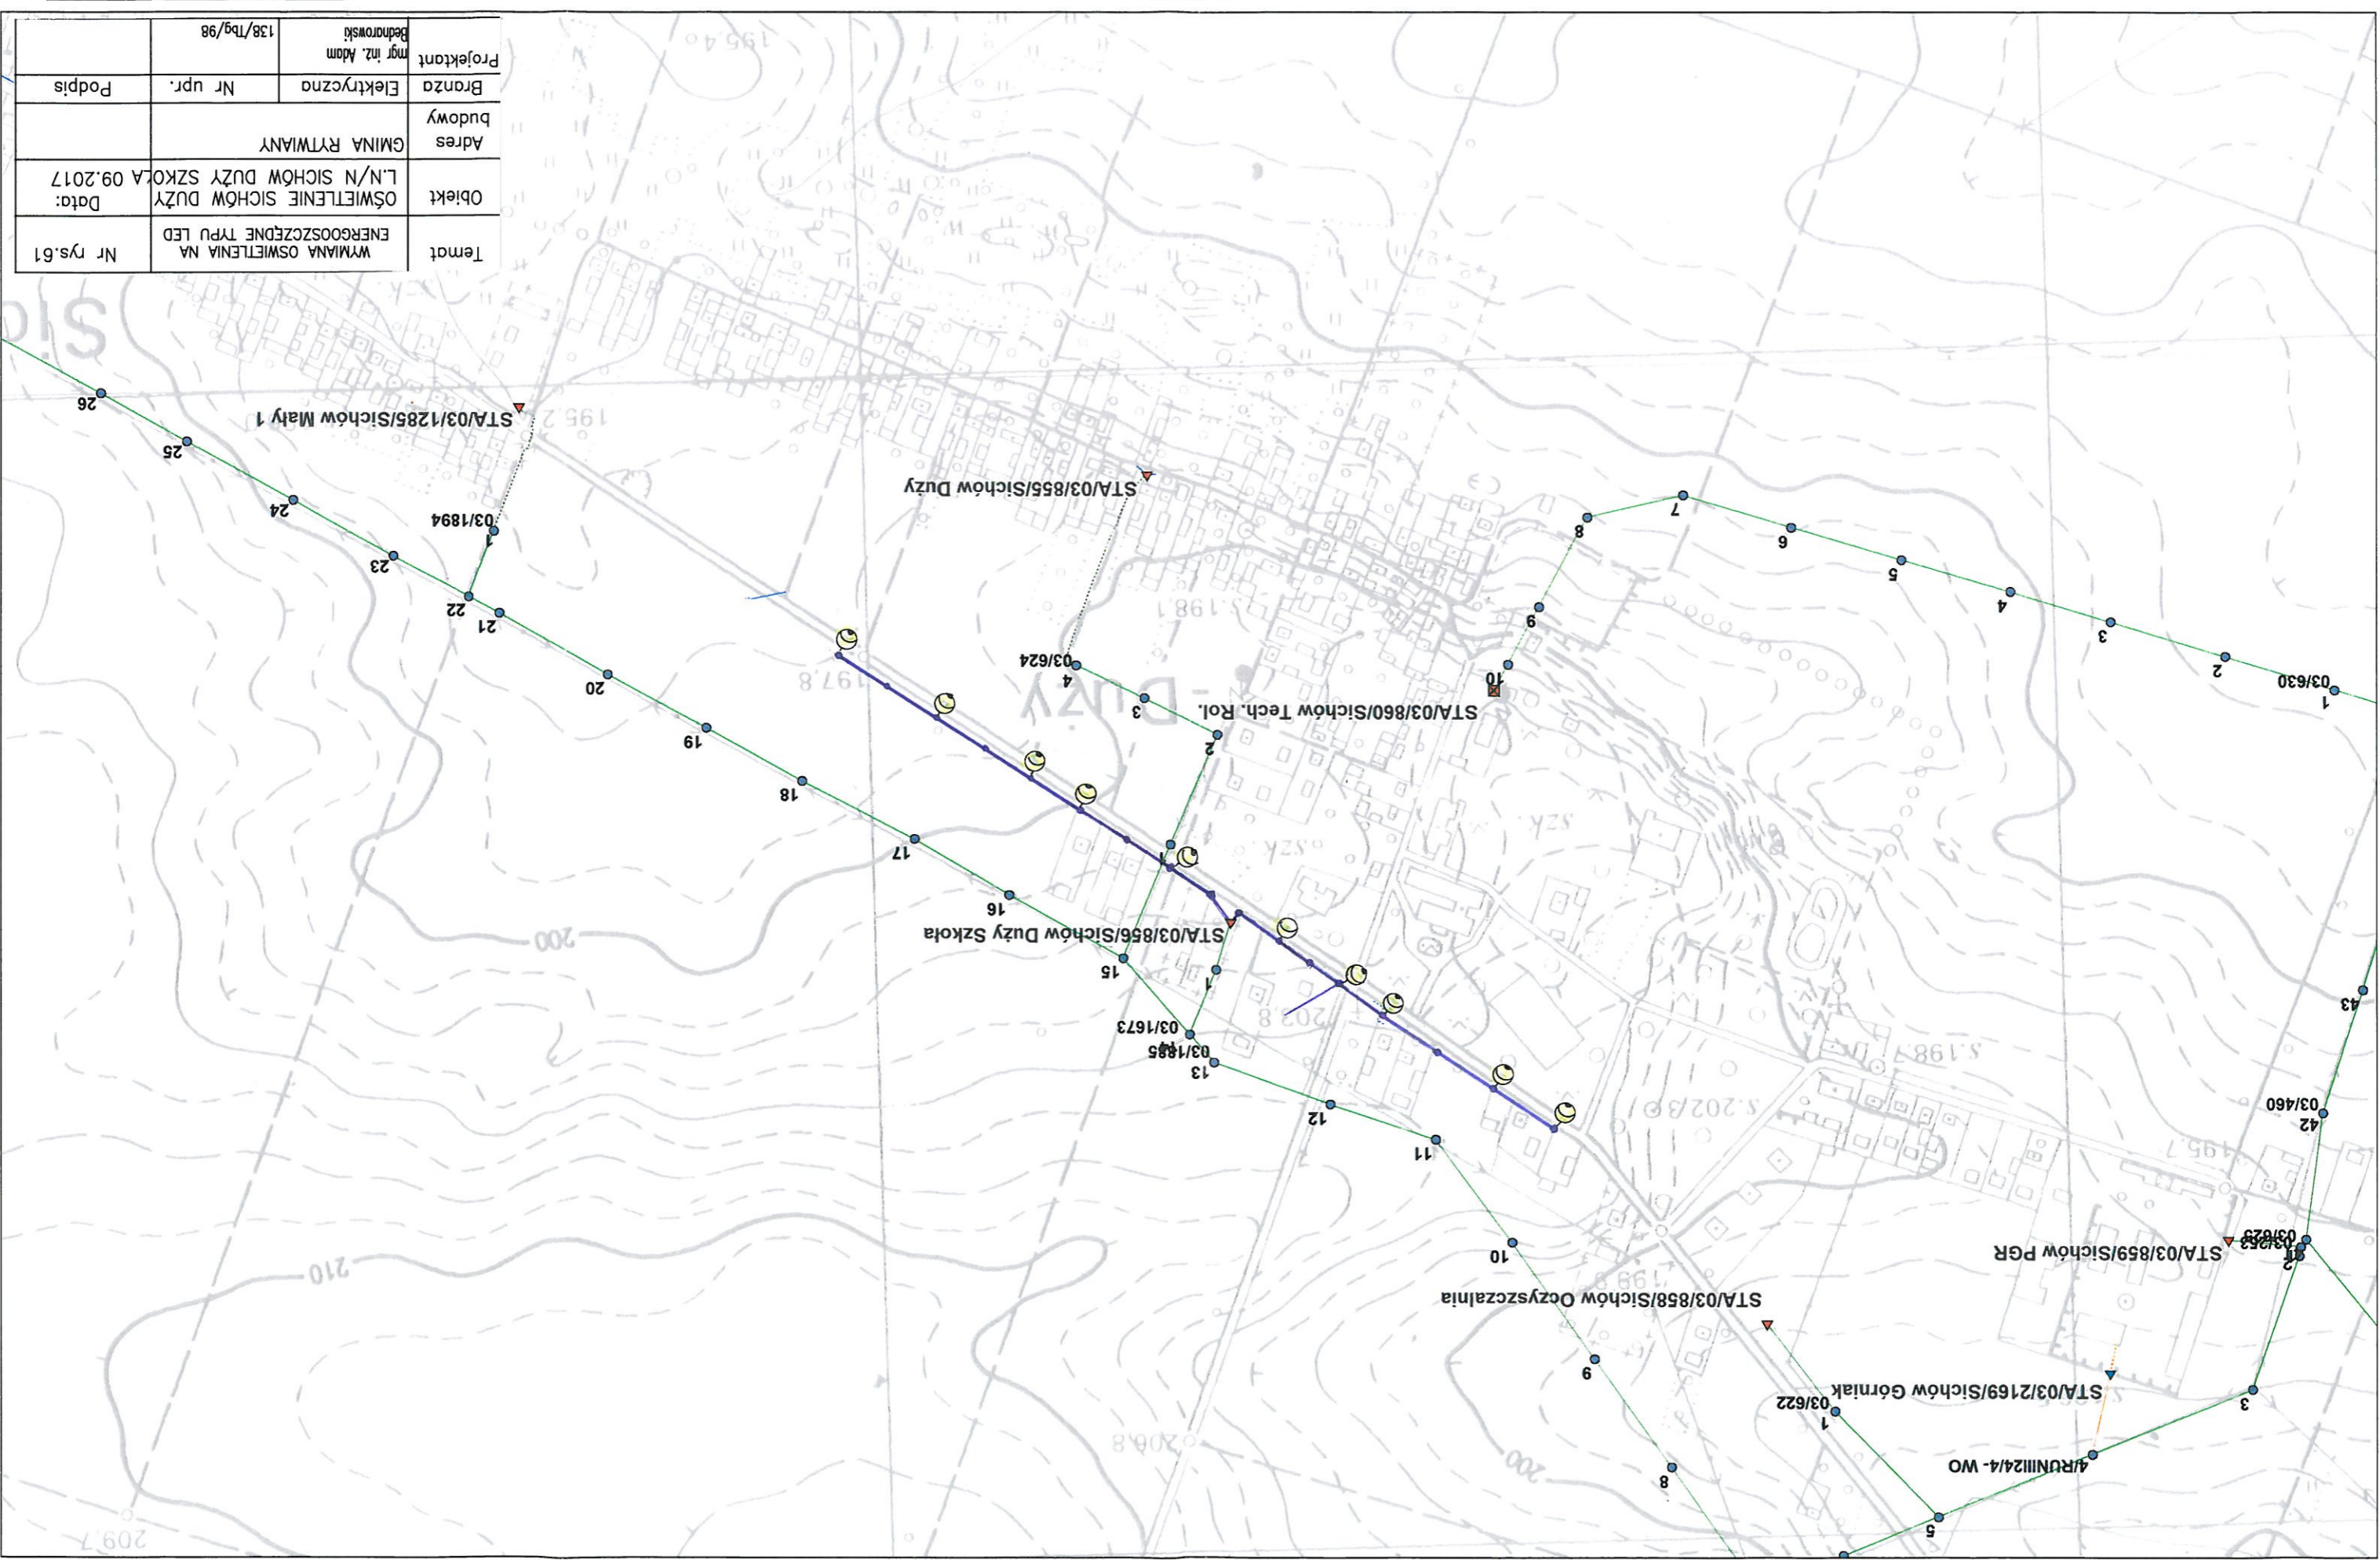


Temat	WYMIANA OŚWIETLENIA NA ENERGOOSZCZĘDNE TYPU LED		Nr rys.61
Objekt	OŚWIETLENIE SICHÓW DUŻY SZKOŁA		Data: 09.2017
Adres	GMINA RYTWIANY		
Branża	Elektryczna	Nr upr.	Podpis
Projektant	mgr inż. Adam Bednarski	138/Tbg/98	

Temat	WYMIANA OŚWIETLENIA NA ENERGOOSZCZĘDNE TYPU LED	Nr rys. 63
Objekt	OŚWIETLENIE SICHÓW DUŻY L.N/SICHÓW D. OCZYSZCZ.	Data: 09.2017
Adres budowy	GMINA RYTWIANY	
Branża	Elektryczna	Nr upr. Podpis
Projektant	mgr inż. Adam Bednarski	138/Tbg/98

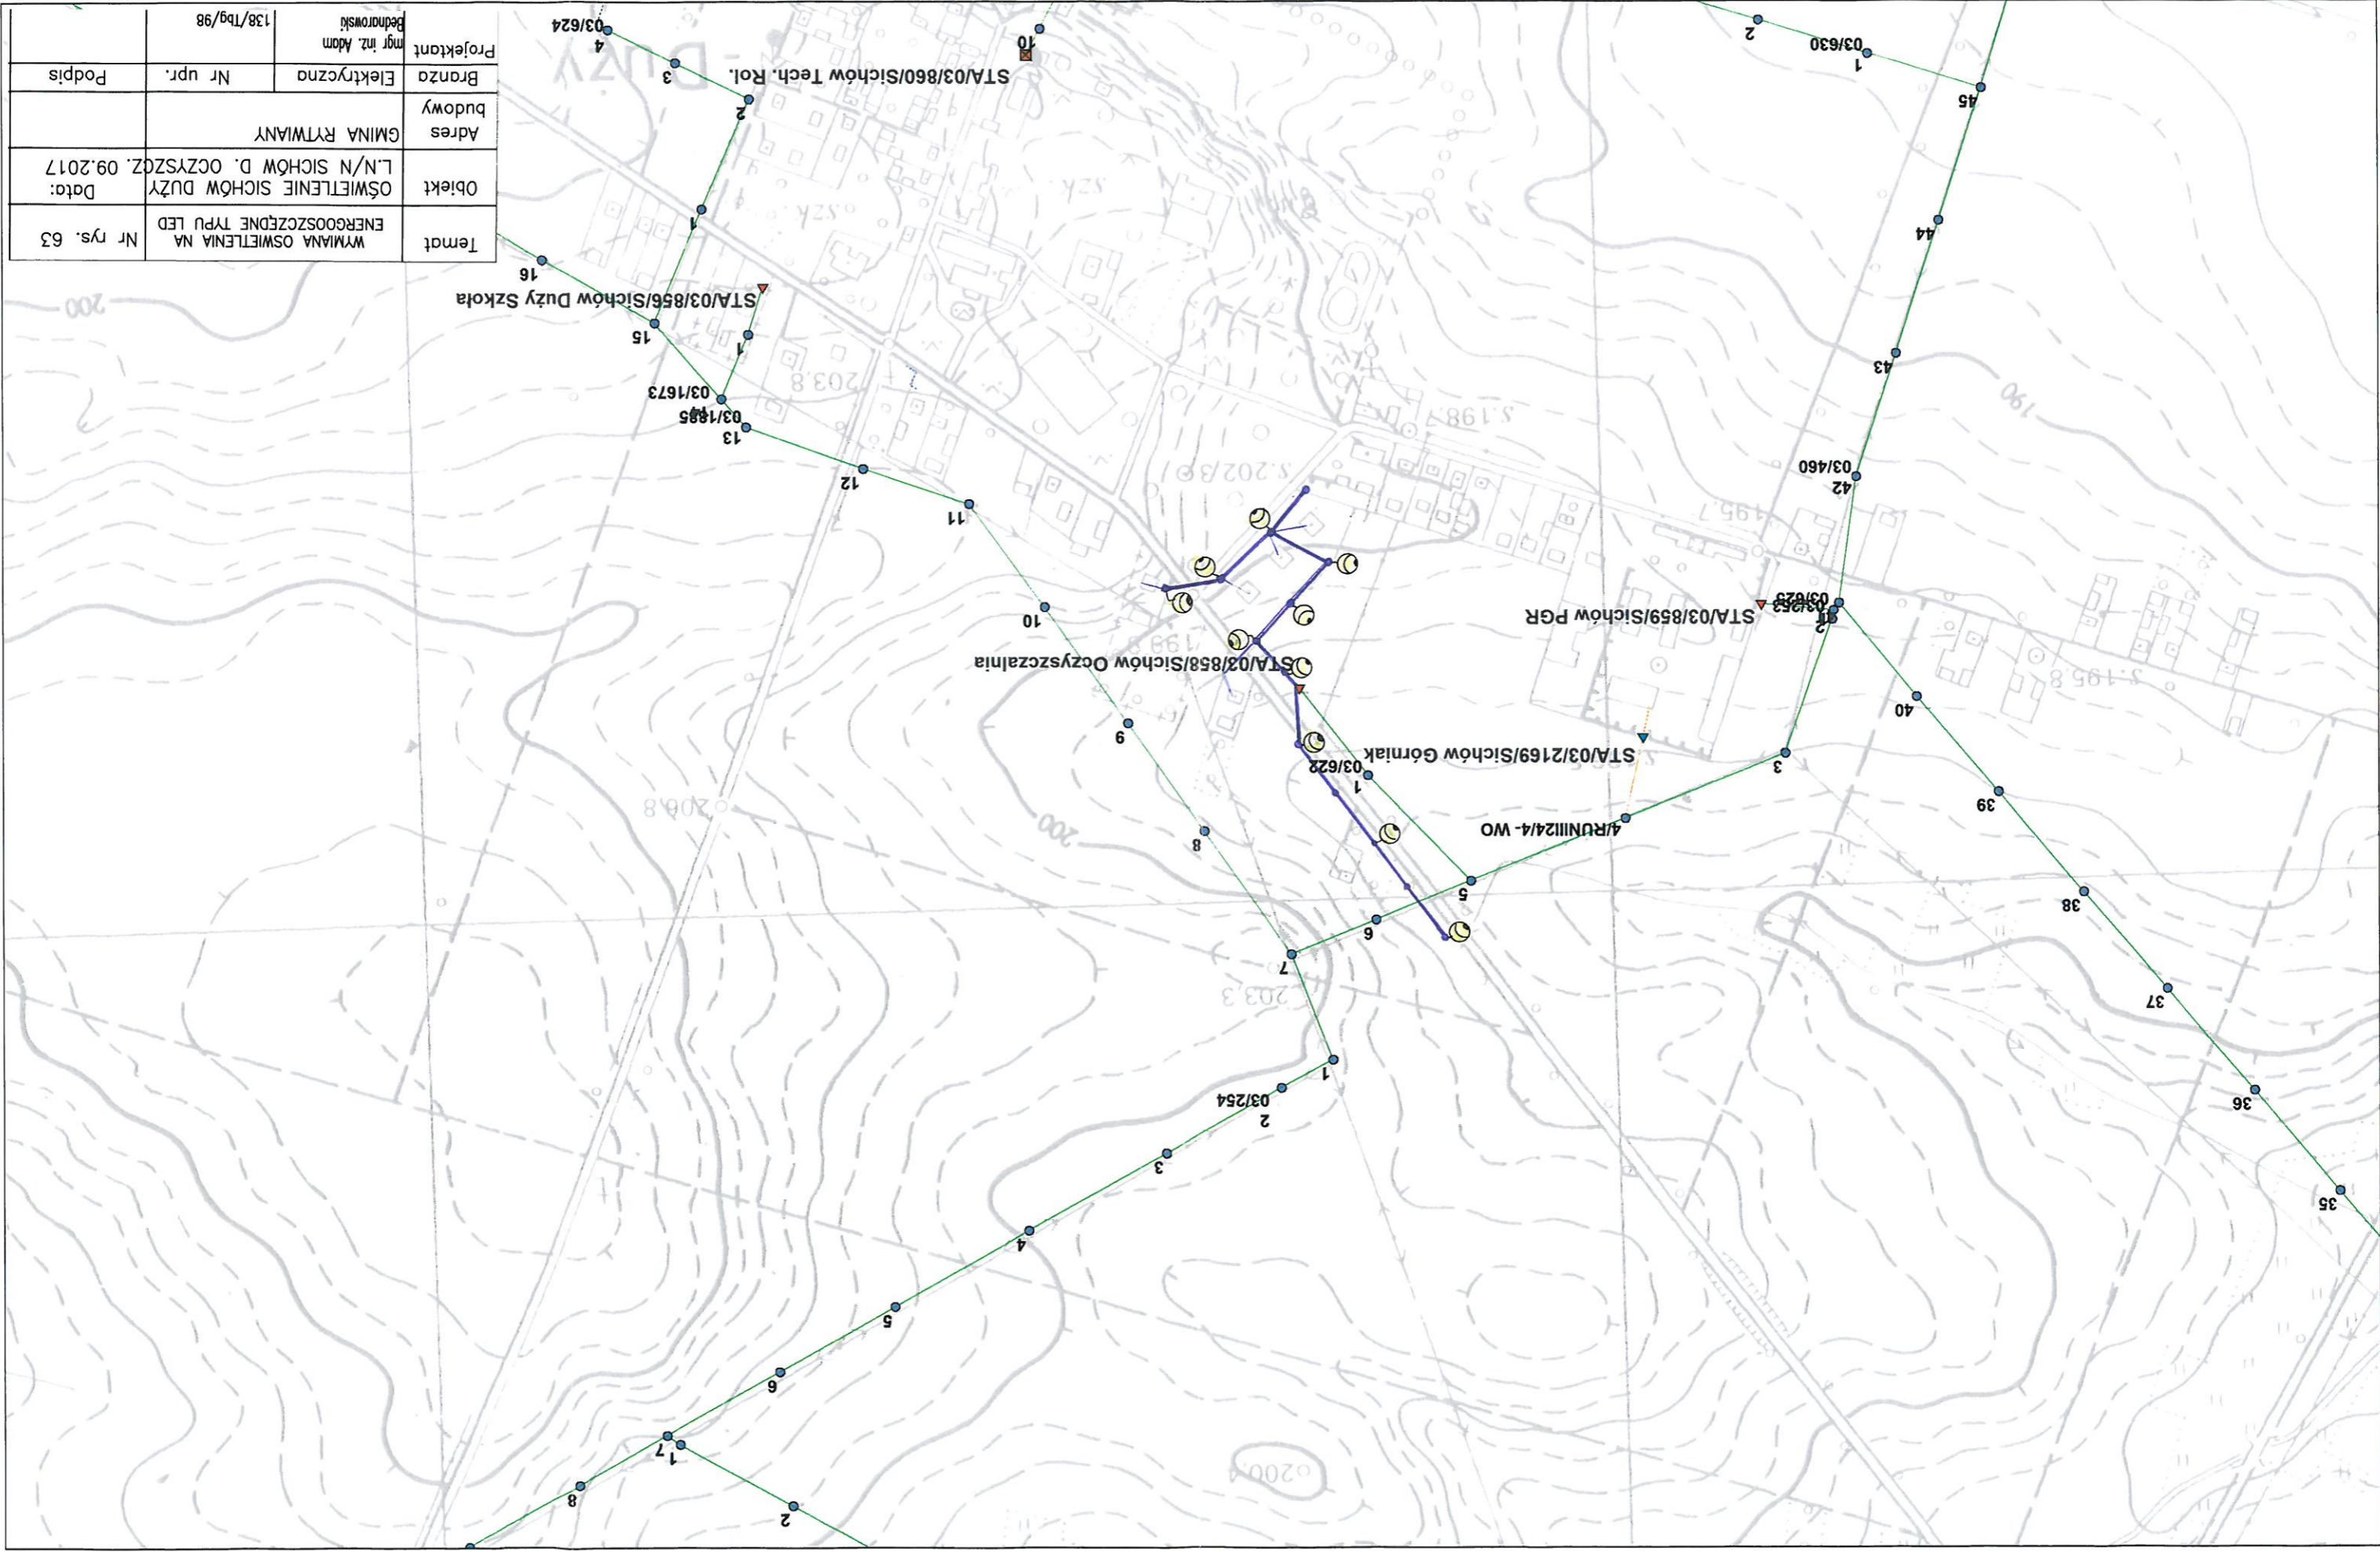

Temat	WYMIANA OŚWIETLENIA NA ENERGOOSZCZĘDNE TYPU LED		Nr rys.65
Objekt	OŚWIETLENIE SICHÓW DUŻY L/N/N SICHÓW DUŻY PGR		Data: 09.2017
Adres budowy	GMINA RYTWIANY		
Projektant	Elektryczna	Nr upr.	Podpis
	mgr inż. Adam Bednrowski	138/Tbg/98	

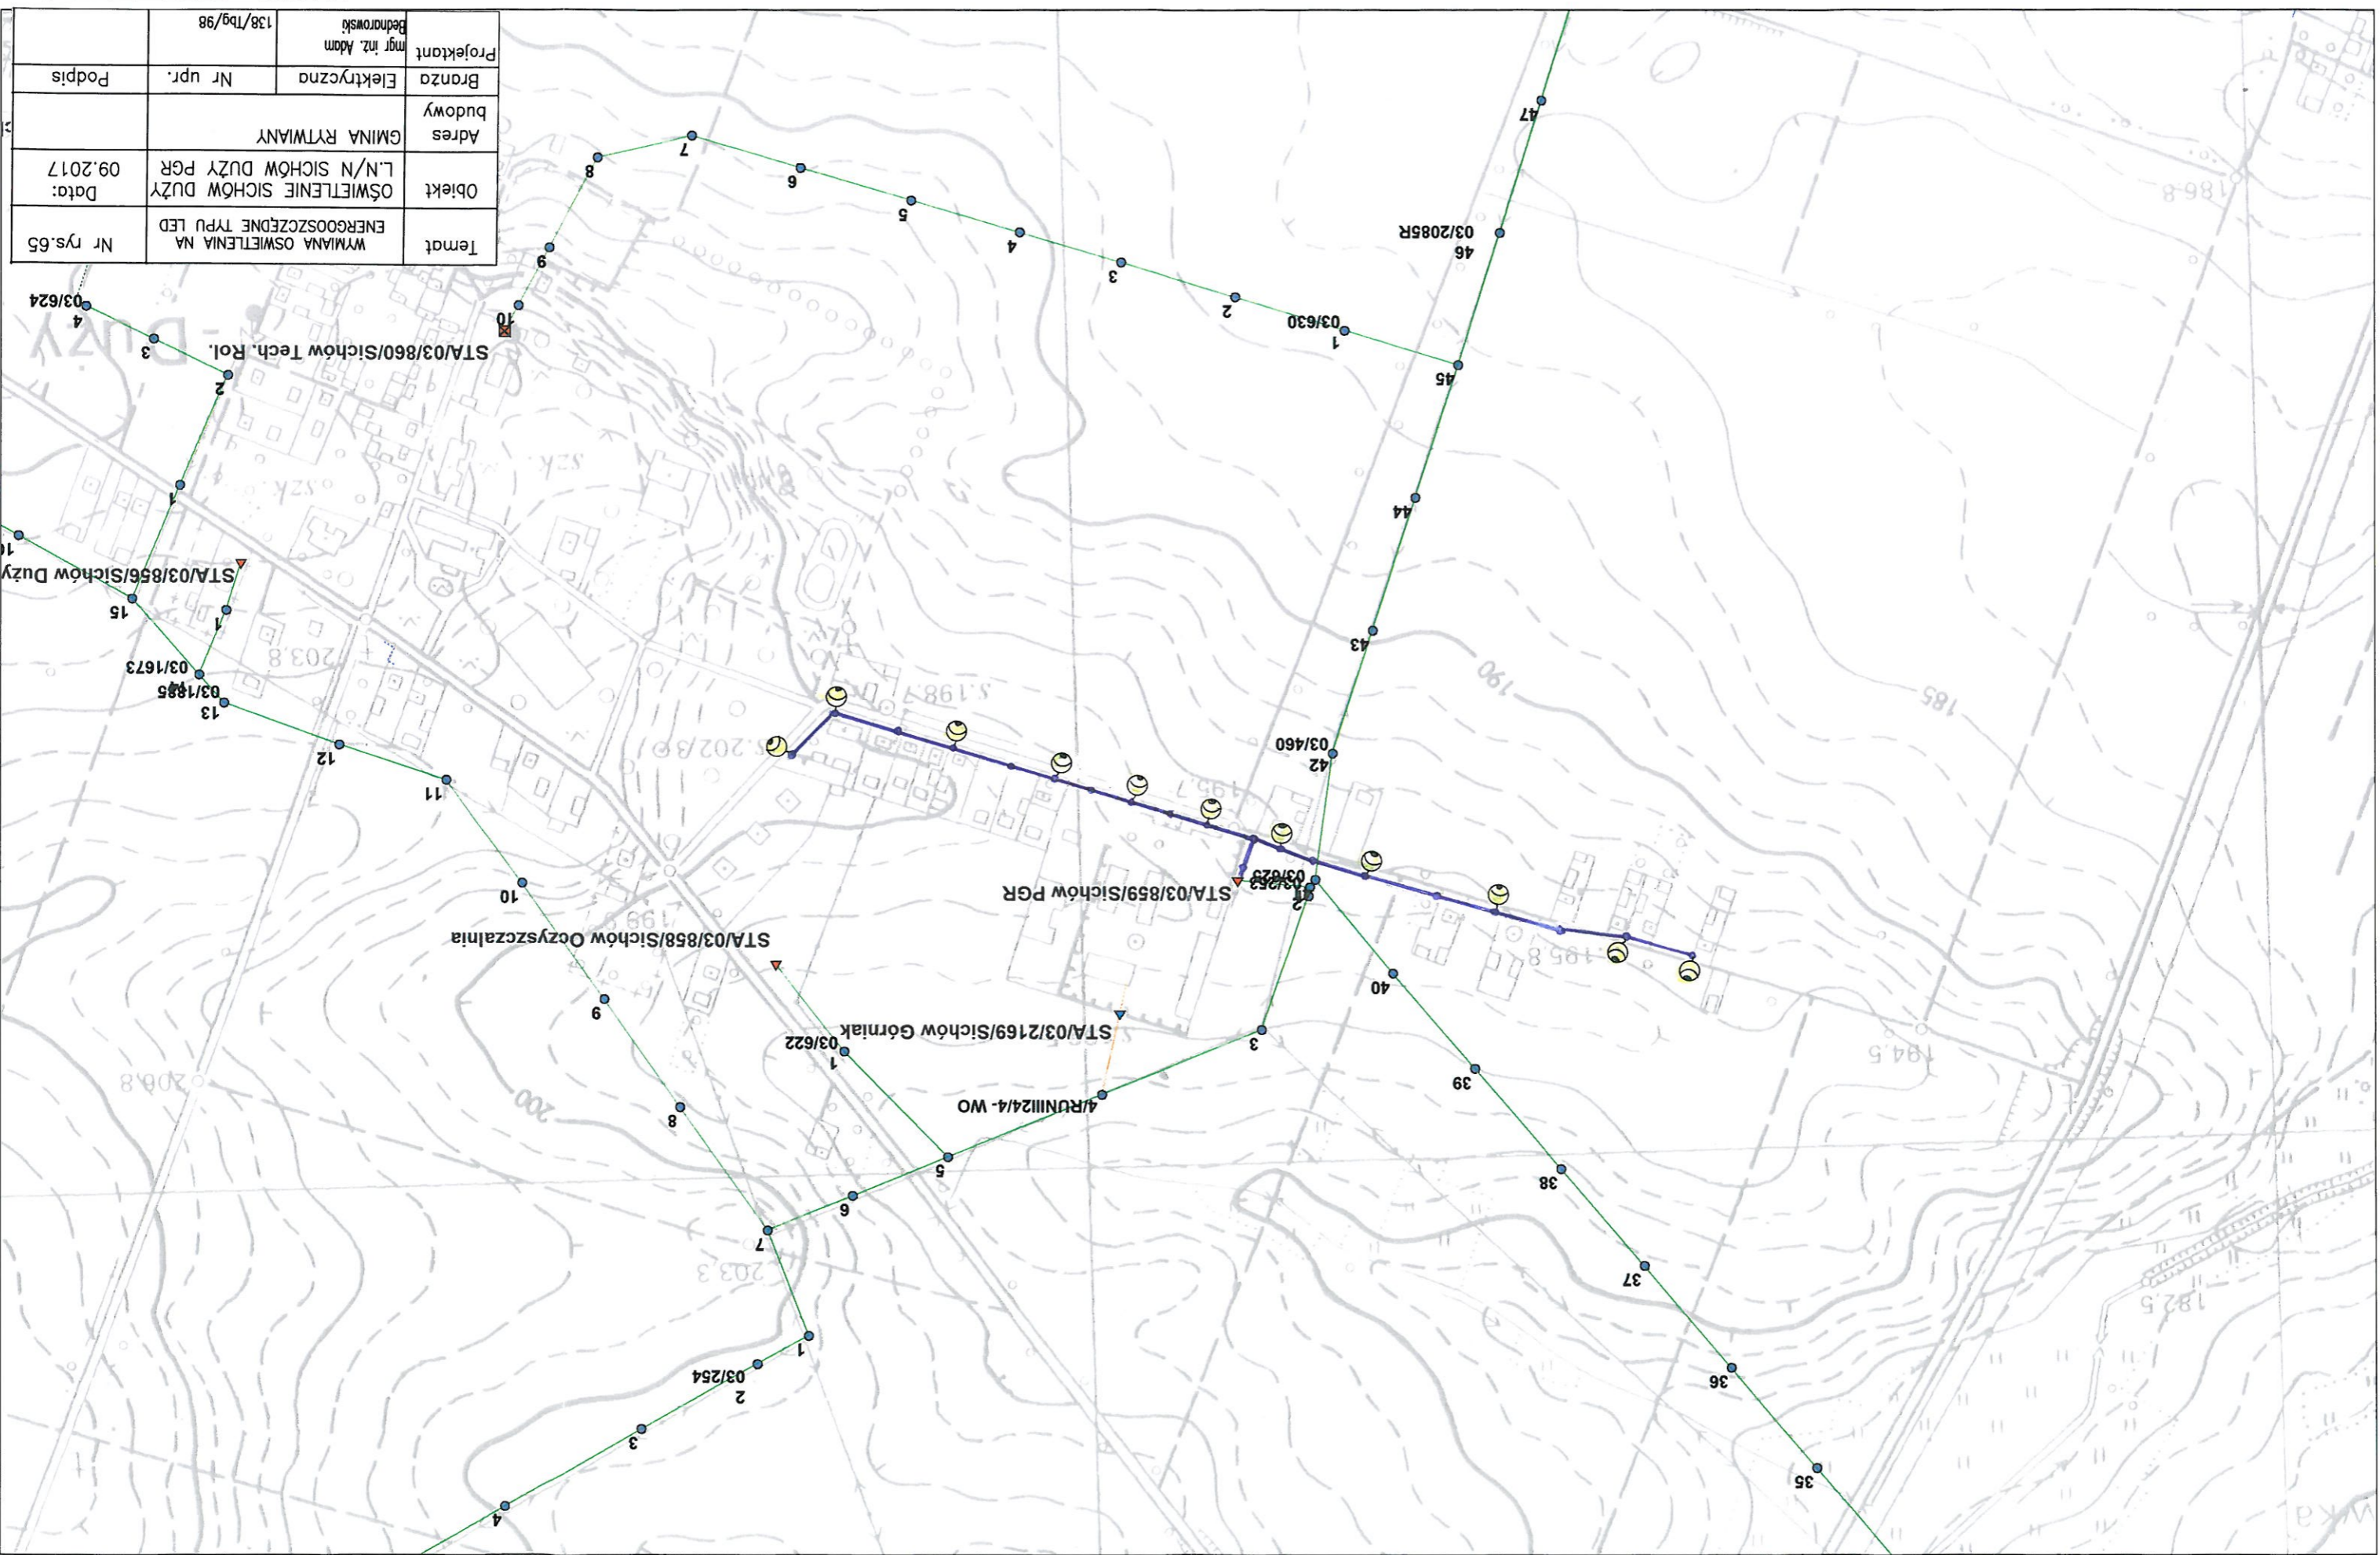

0 50 100 150 200 250 m

1 : 5 000

Temat	WYMIANA OŚWIETLENIA NA ENERGOOSZCZĘDNE TYPU LED		Nr rys. 67
Objekt	OŚWIETLENIE SICHÓW DUŻY		Data: 09.2017
Adres	GMINA RYTMANY		
Brzoza	Elektryczna	Nr upr.	Podpis
Projektant	mgr inż. Adam Bednrowski	138/Tbg/98	

